


200 SILLAS

CARPA 25x40m

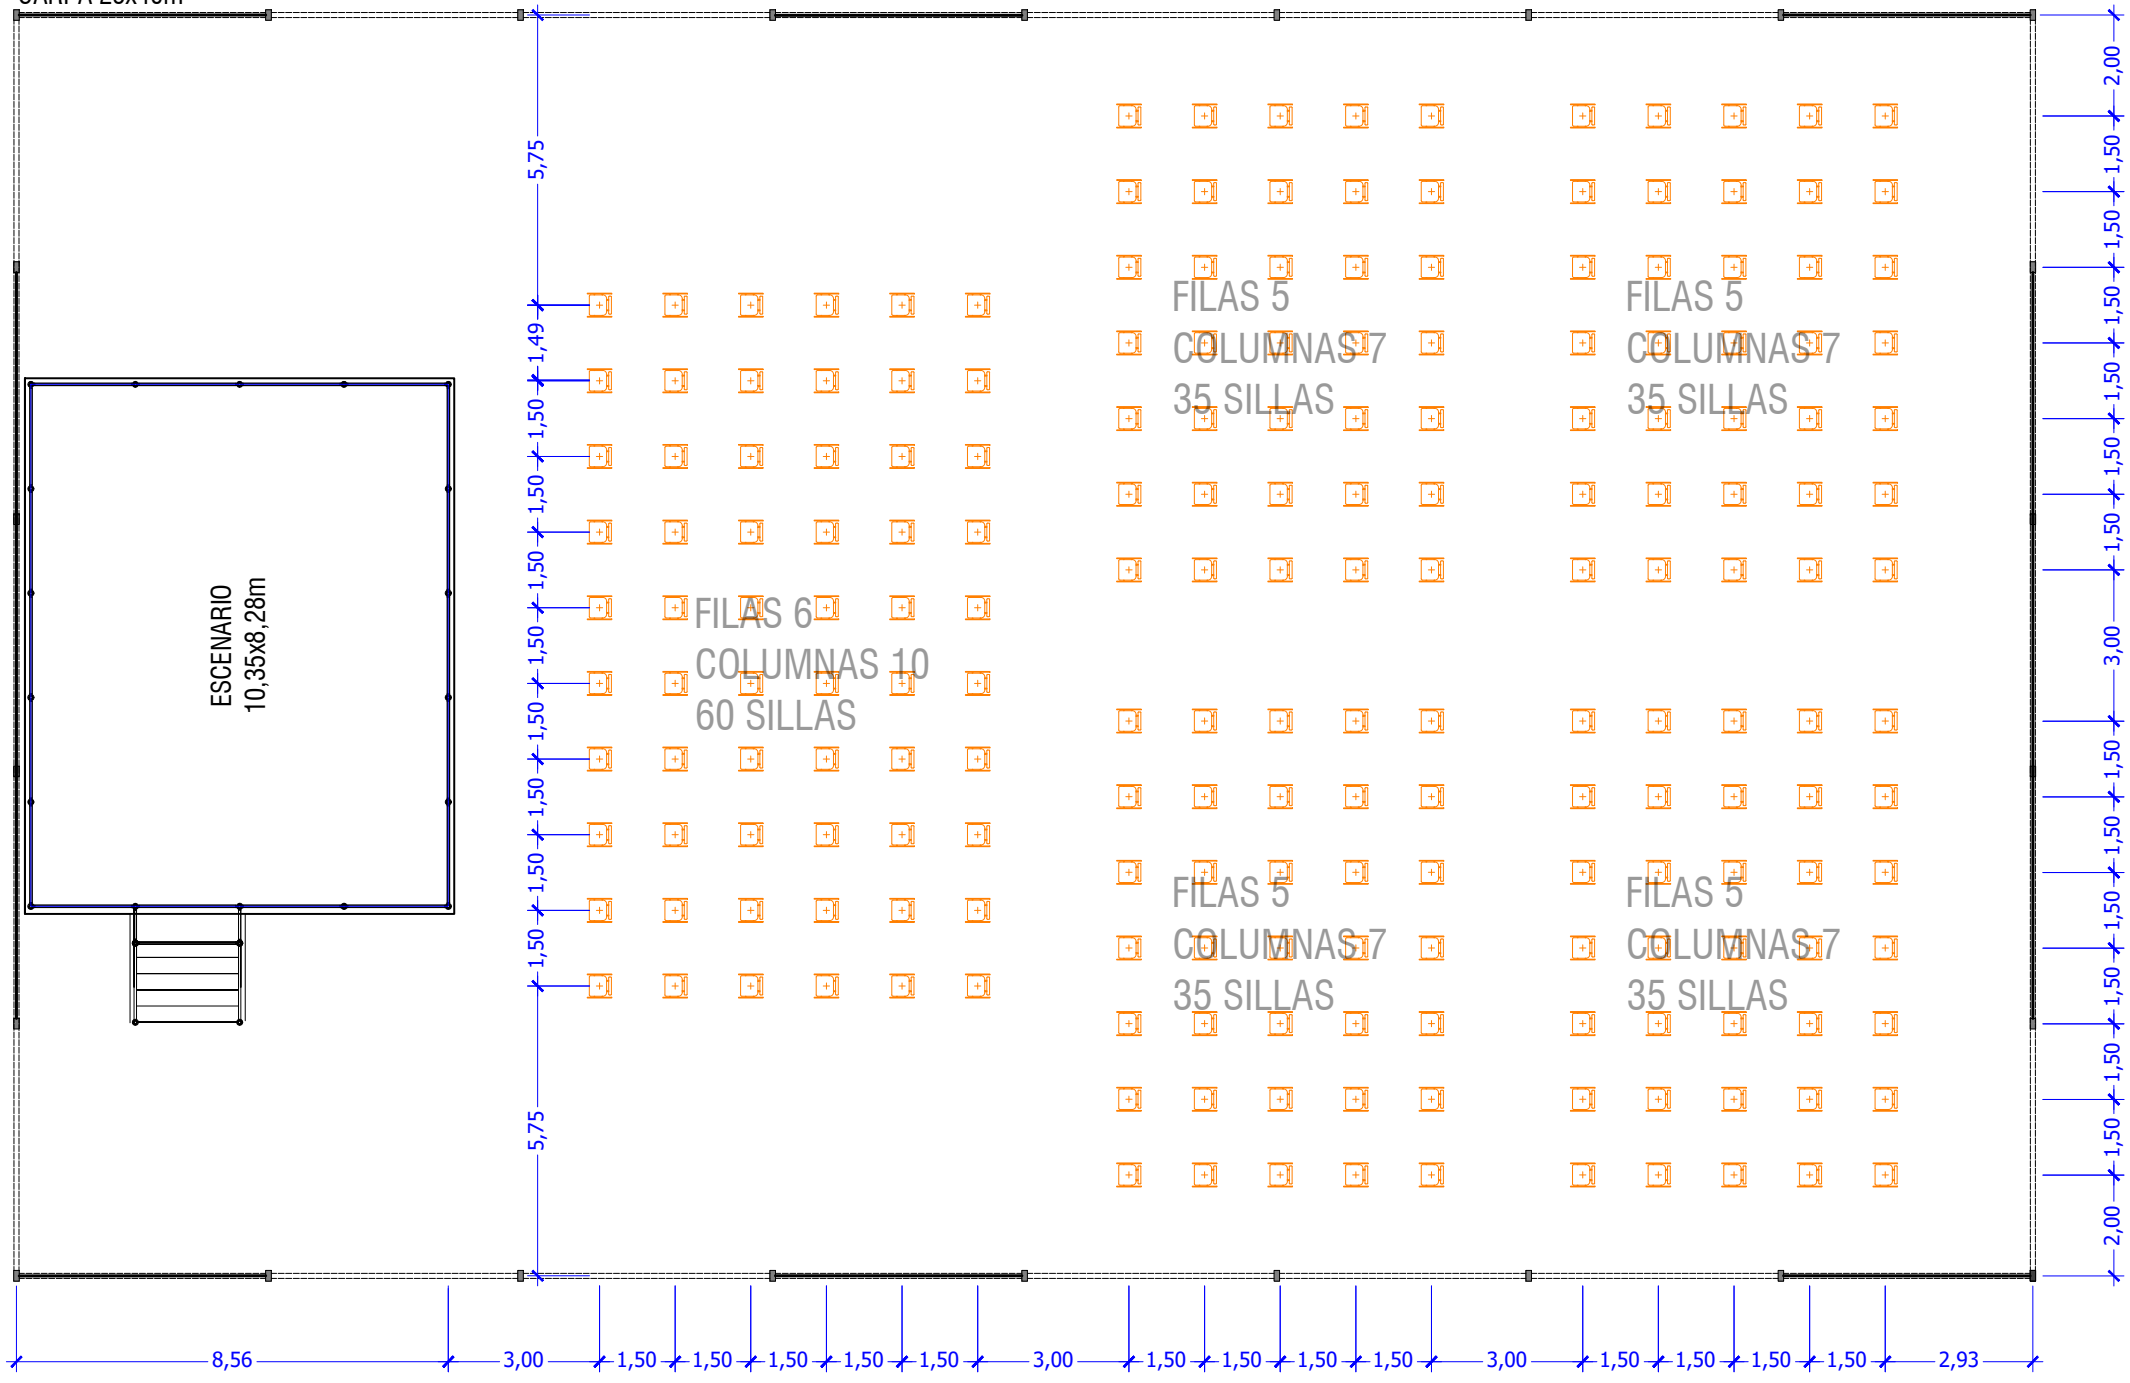

ESCENARIO
10,35x8,28m

FILAS 6
COLUMNAS 10
60 SILLAS

FILAS 5
COLUMNAS 7
35 SILLAS

FILAS 5
COLUMNAS 7
35 SILLAS

FILAS 5
COLUMNAS 7
35 SILLAS

FILAS 5
COLUMNAS 7
35 SILLAS

fecha	ABRIL 2021		
proyecto	UDABERRI BASAURI DISTRIBUCIÓN DE LOCALIDADES PLAZA SOLABARRIA (BASAURI)		
realizado por:	SGS Tecnos S.A. Delegación Zona Norte Polígono Industrial Ugaldeguren II, parcela 16 CP 48170 Zamudio VIZCAYA C.I.F. A-28345577		
revisión	REV.	Fecha	Descripción
escala	A1: 1/75 A3: 1/150		 tamaño original A3
plano	DISTRIBUCIÓN SILLAS		
nº plano	01		