




ORDENACIÓN ACTUAL - VOLUMEN RESIDENCIAL

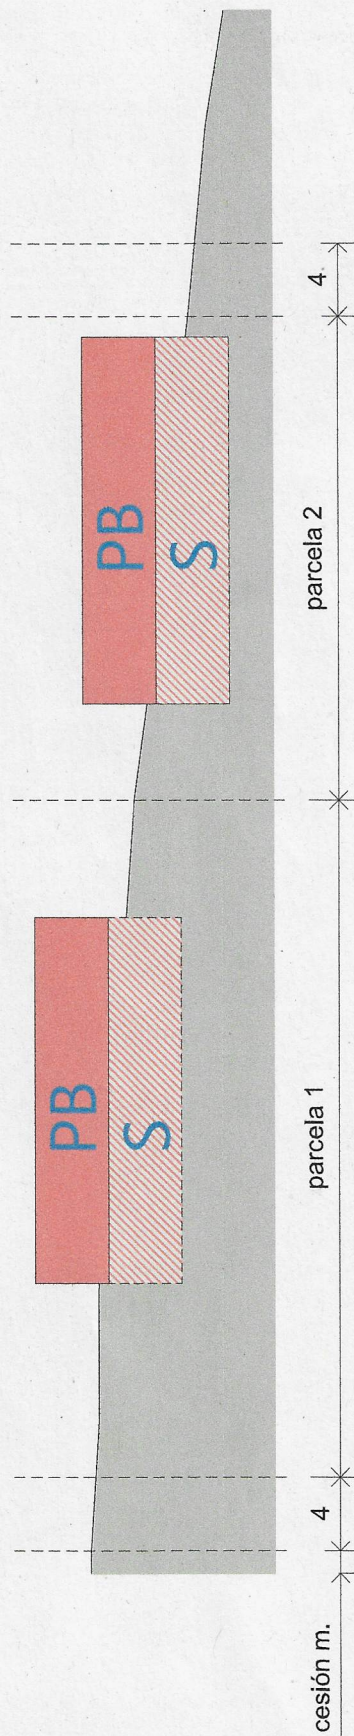

PROPUESTA DE ORDENACIÓN - RESIDENCIAL UNIFAMILIAR

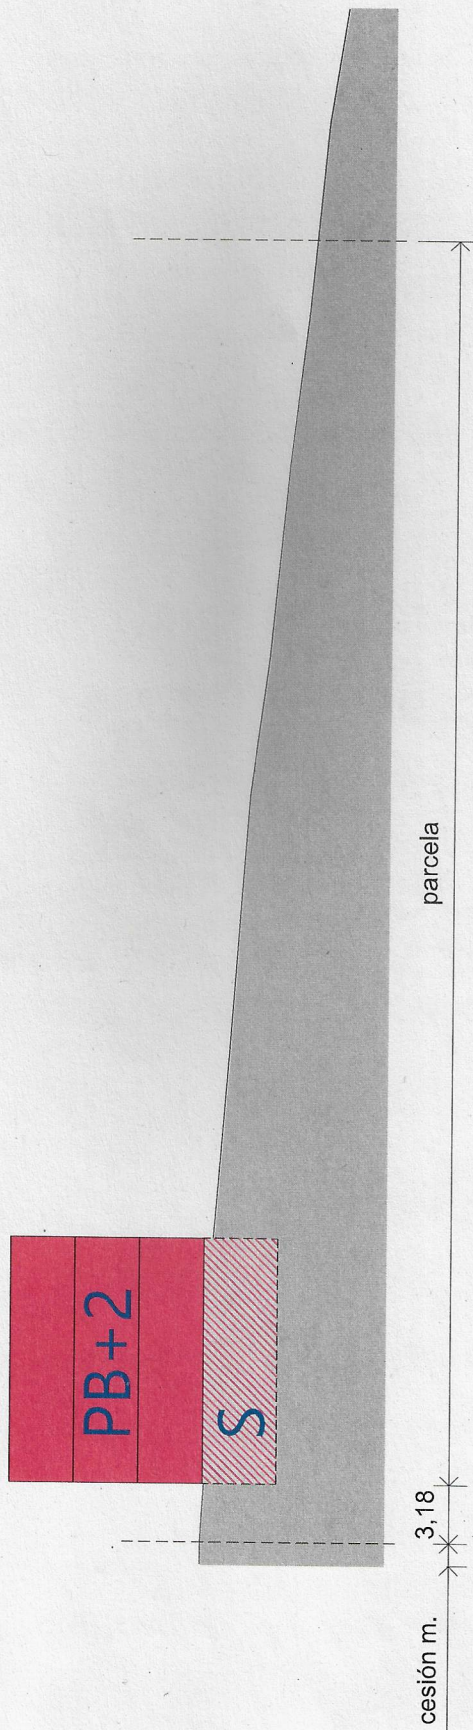

ORDENACIÓN ACTUAL - VOLUMEN RESIDENCIAL

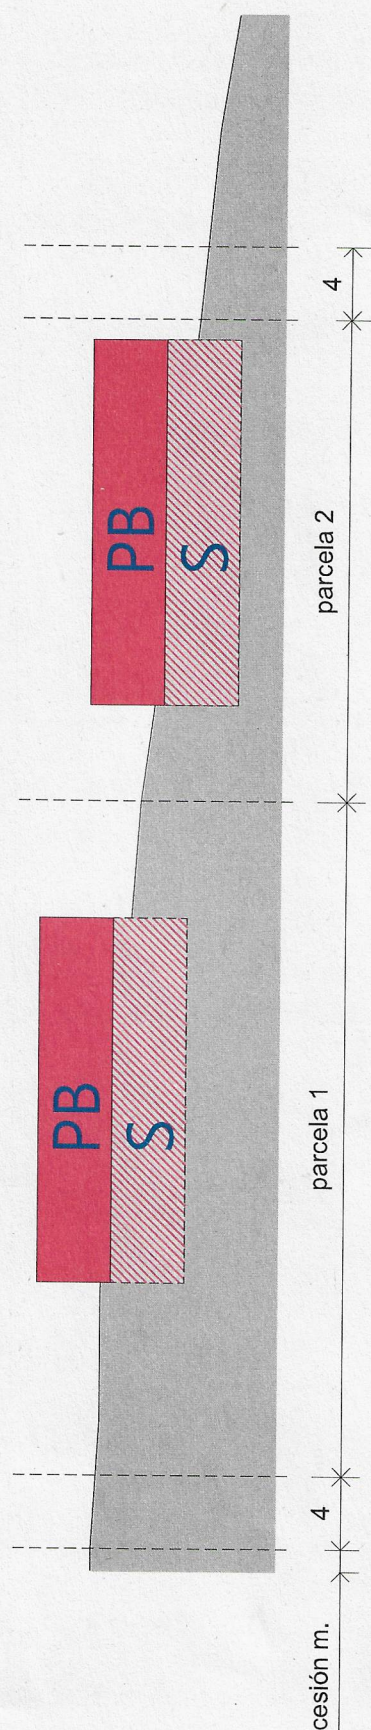

PROPUESTA DE ORDENACIÓN - RESIDENCIAL UNIFAMILIAR