


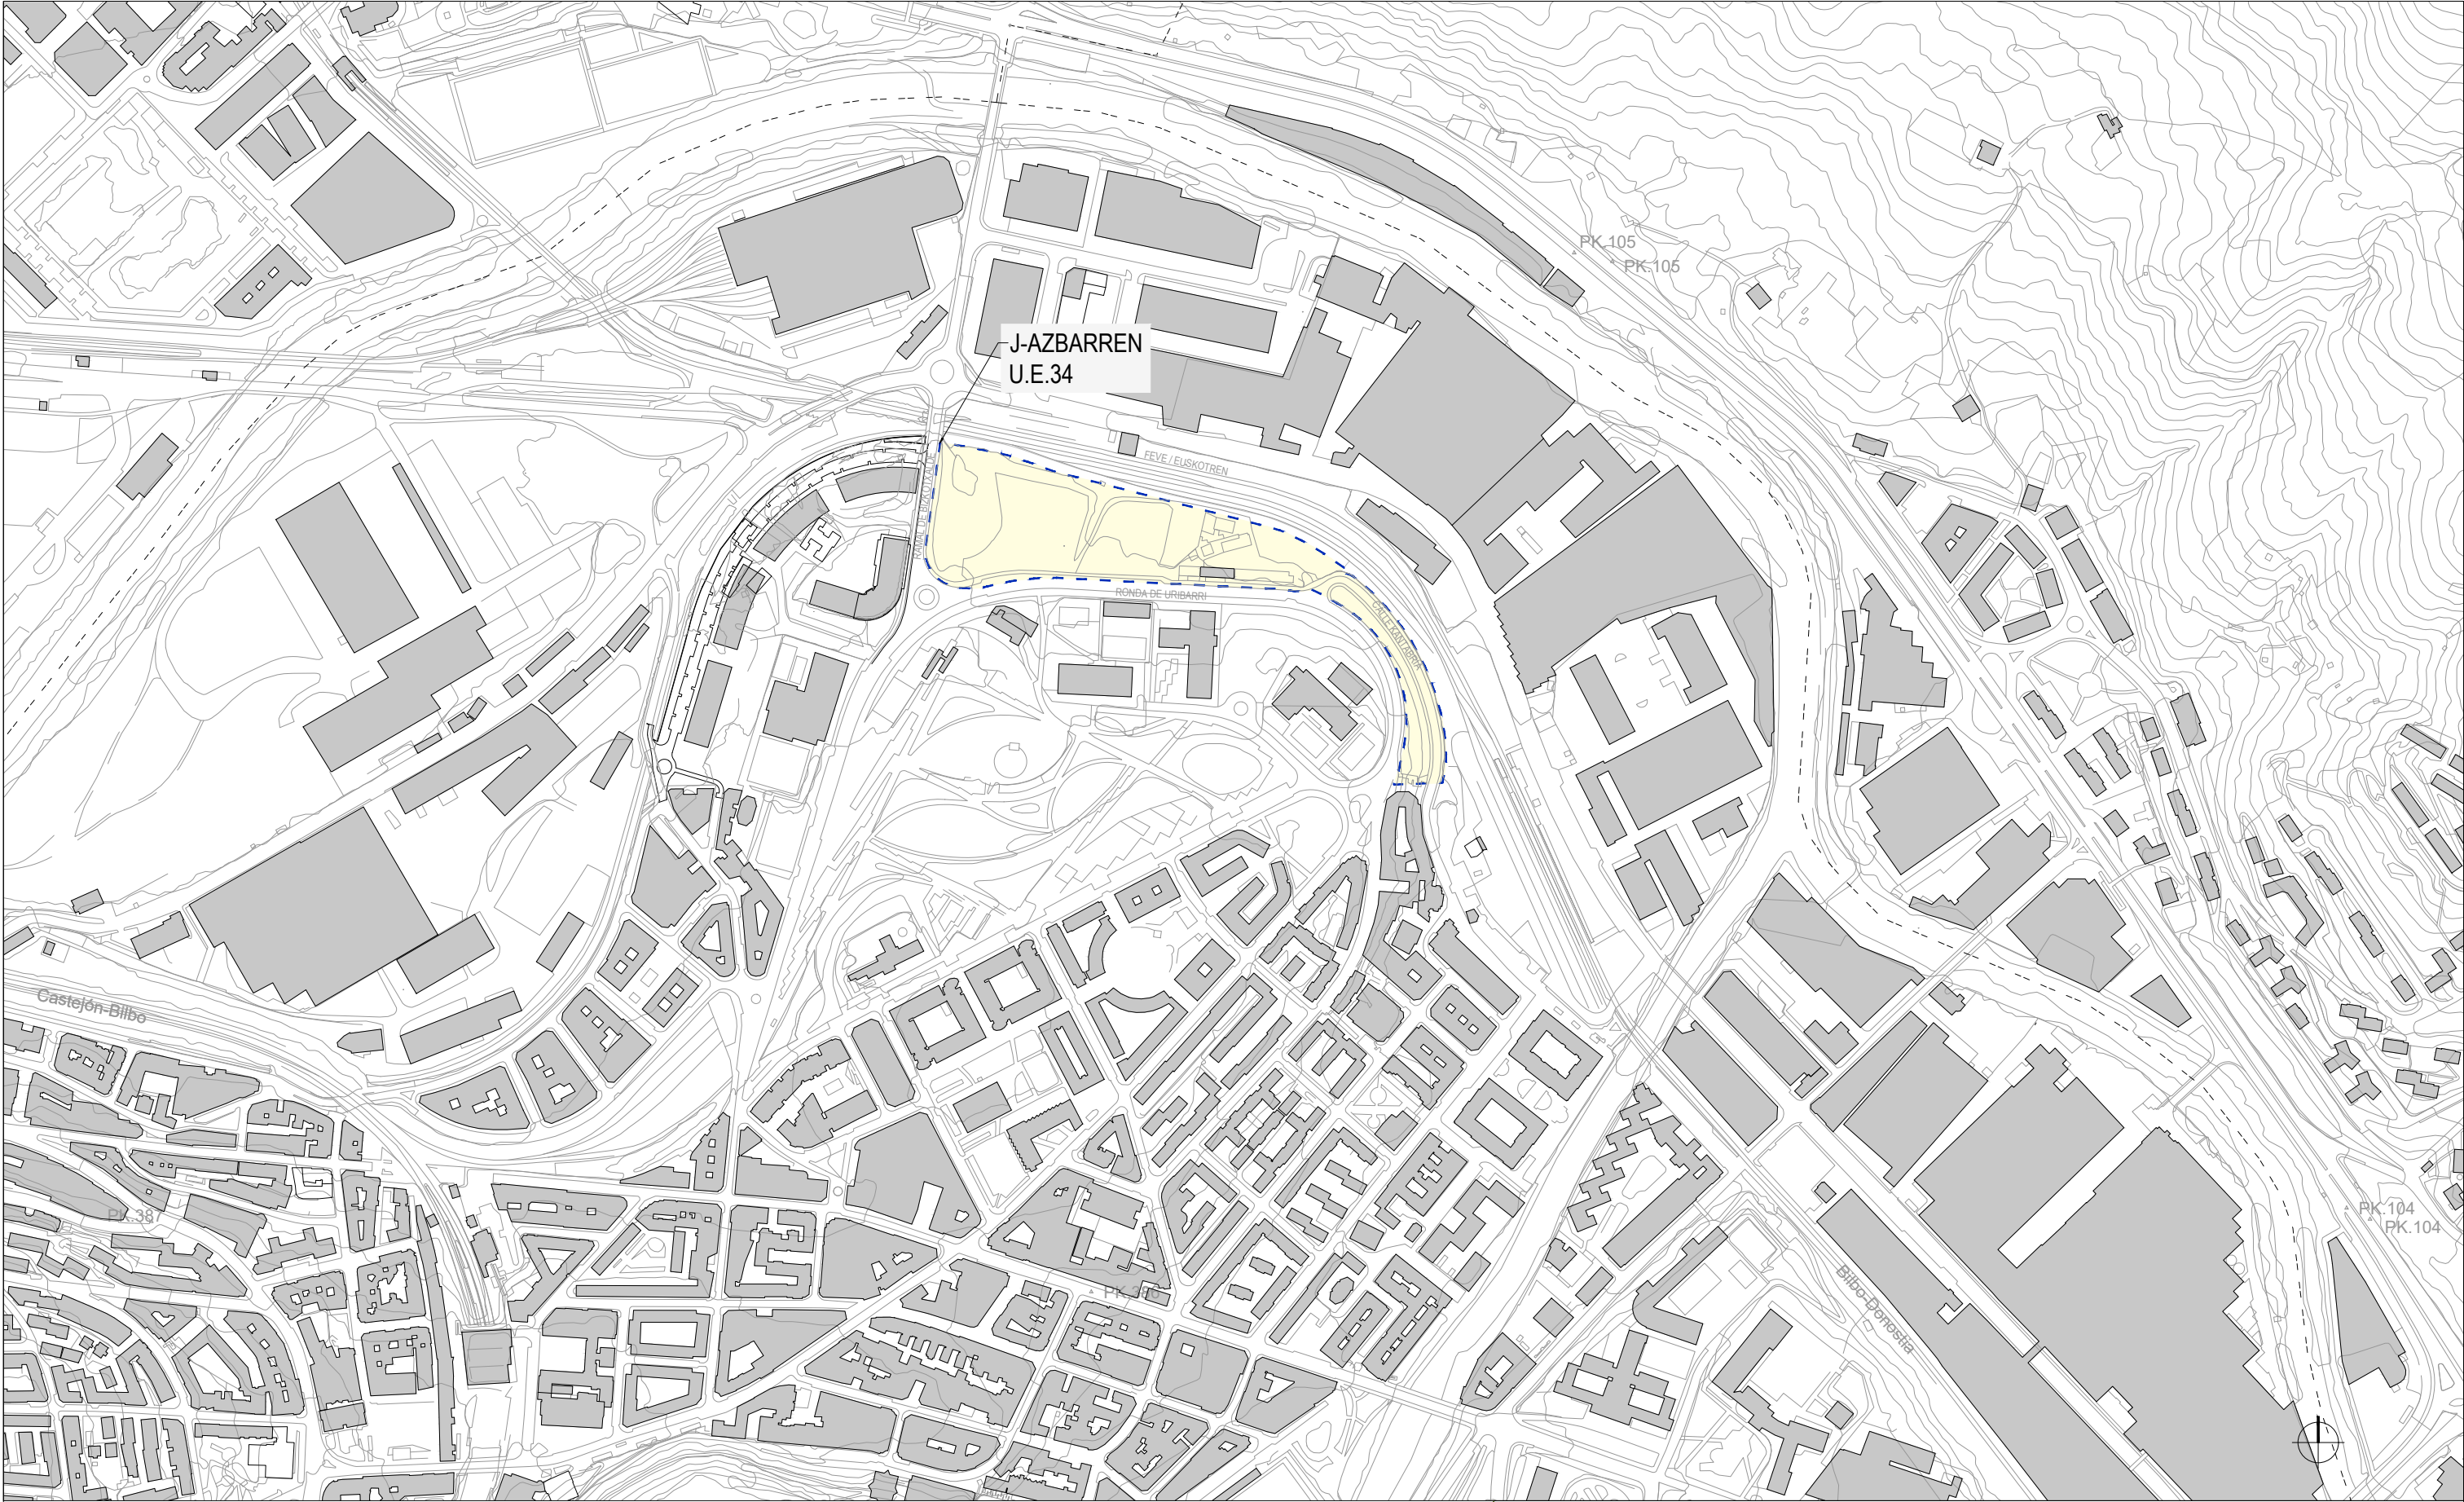

LEYENDA / LEGENDA

A.I. AZBARREN
J.I. AZBARREN
29.438 m²

SITUACIÓN / KOKAPENA
PROMOTOR / ERAGILEA

FECHA / DATA
ARQUITECTA / ARKITEKTOA
CONTACTO / HELBIDEA

A R G V


J-AZBARREN, BASAURI
GOBIERNO VASCO; DEPARTAMENTO DE MEDIO AMBIENTE, PLANIFICACIÓN TERRITORIAL Y VIVIENDA
EUSKO JAURLARITZA; INGURUMEN, LURRALDE PLANGINTZA ETA ETXEBIZITZA SAILA

MARZO 2019 / 2019KO MARTXOA
ARANTZA RUIZ DE VELASCO ARTAZA
PL. VENEZUELA nº1, pl 4. dcha.- dpto.1 48001 BILBAO

PLANO DE SITUACIÓN
KOKAPEN PLANOA
A3: 1/5.000

PROGRAMA DE ACTUACIÓN URBANIZADORA PARA ACTUACIÓN INTEGRADA "J-AZBARREN" (BASAURI)
"J-AZBARREN" JARDUKETA INTEGRATUA URBANIZATZEKO JARDUKETA-PROGRAMA (BASAURI)
APROBACIÓN DEFINITIVA / BEHIN-BETIKO ONESPENA

G.01

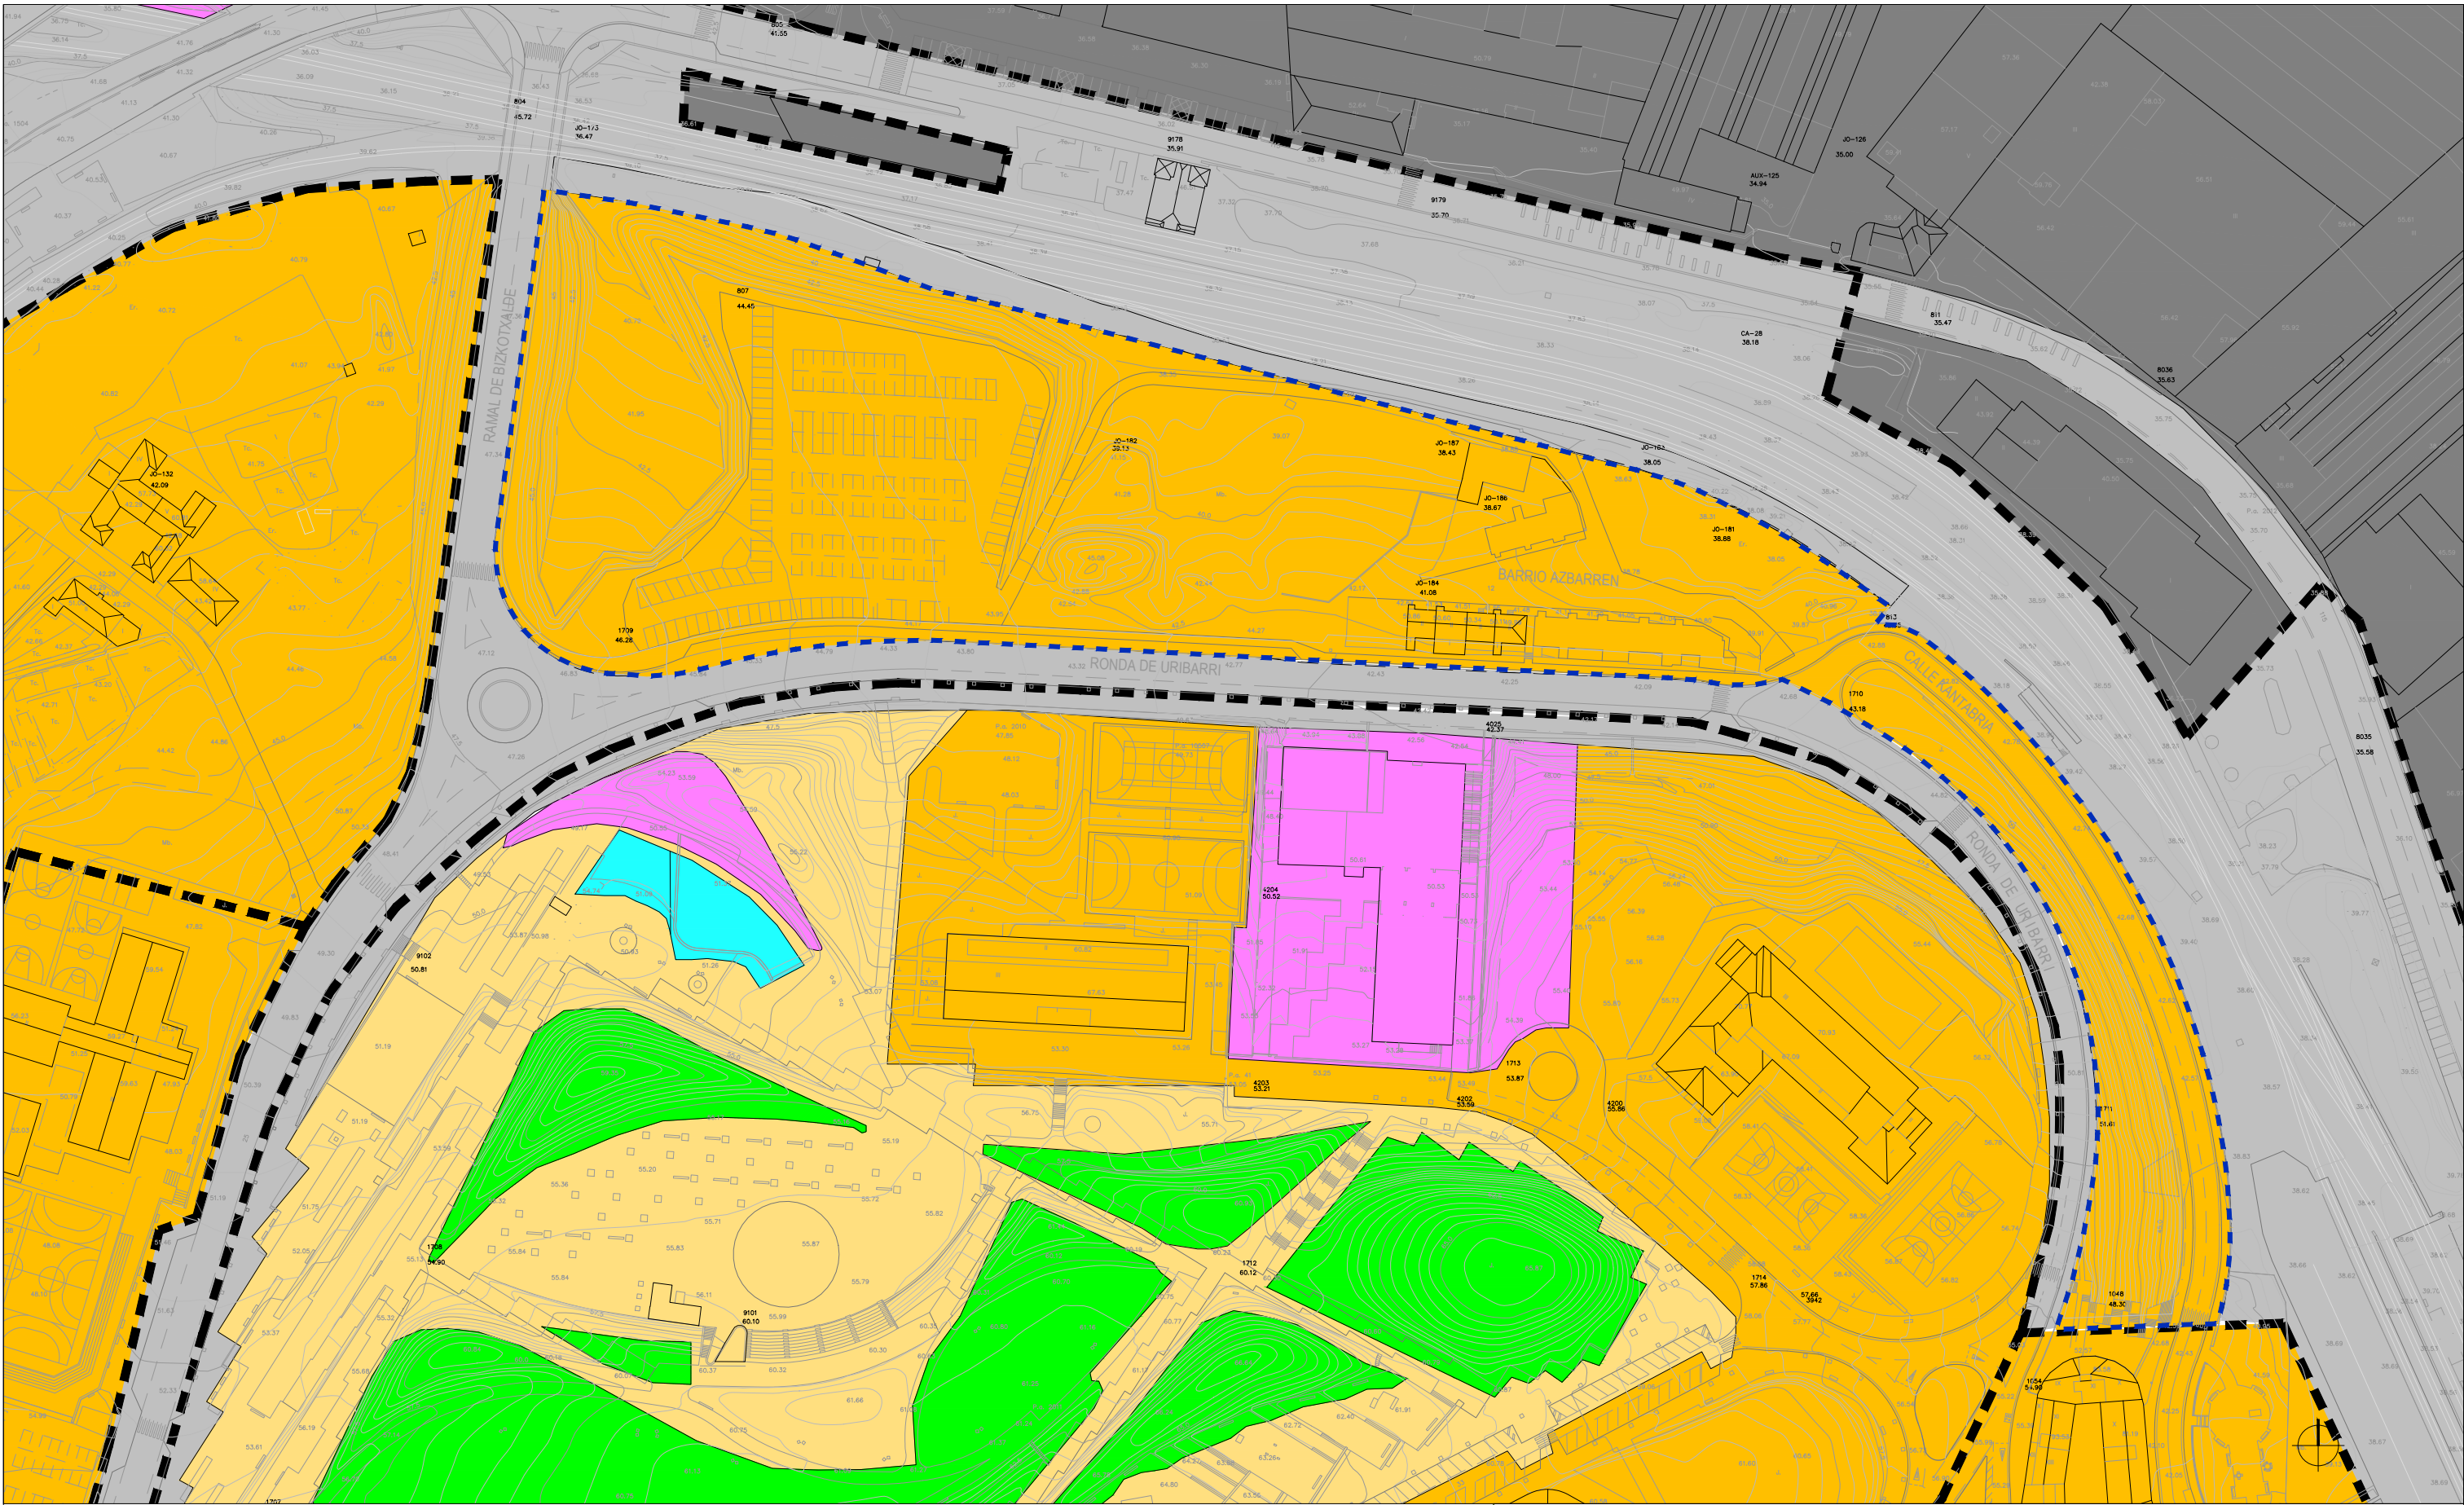

LEYENDA / LEGENDA

- A.I. AZBARREN
J.I. AZBARREN
29.438 m²
- LÍMITE DE LOS ÁREAS O SECTORES
AREA-EN EDO SEKTOREEN MUGA

- RESIDENCIAL
BIZILEKUA
- INDUSTRIAL
INDUSTRIALA
- COMERCIAL
KOMERTZIALA
- SUELO NO URBANIZABLE
LURZORU EZ URBANIZAGARRIA

SISTEMAS GENERALES / SISTEMA OROKORRAK

- EQUIPAMIENTO
EKIPAMENDUA
- INSTALACIONES
INSTALAZIOAK
- COMUNICACIONES
KOMUNIKAZIOAK
- ESPACIOS LIBRES
ESPASIO LIBREAK

SITUACIÓN / KOKAPENA
PROMOTOR / ERAGILEA

FECHA / DATA
ARQUITECTA / ARKITEKTOA
CONTACTO / HELBIDEA

J-AZBARREN, BASAURI
GOBIERNO VASCO; DEPARTAMENTO DE MEDIO AMBIENTE, PLANIFICACIÓN TERRITORIAL Y VIVIENDA
EUSKO JAURLARITZA; INGURUMEN, LURRALDE PLANGINTZA ETA ETXEBIZITZA SAILA

MARZO 2019 / 2019KO MARTXOA
ARANTZA RUIZ DE VELASCO ARTAZA
PL. VENEZUELA nº1, pl 4. dcha.- dpto.1 48001 BILBAO

PROGRAMA DE ACTUACIÓN URBANIZADORA PARA ACTUACIÓN INTEGRADA "J-AZBARREN" (BASAURI)
"J-AZBARREN" JARDUKETA INTEGRATUA URBANIZATZEKO JARDUKETA-PROGRAMA (BASAURI)
APROBACIÓN DEFINITIVA / BEHIN-BETIKO ONESPENA

CALIFICACIÓN GLOBAL
KALIFIKAZIO OROKORRA
A3: 1/1.500



LEYENDA

A.I. AZBARREN
J.I. AZBARREN
29.438 m²

VIVIENDA VPO
BOE ETXEBIZITZAK

ALQAJIENTOS DOTACIONALES
ZUZKIDURAZKO BIZITOKIAK

ZONA PAVIMENTADA
ZOLATURIKO GUNEA

ZONA VERDE
GUNE BERDEA

SISTEMAS LOCAL VIARIO /
BIDEEN TOKIKO SISTEMAK

ZONA VIARIA
BIDE-GUNEA

BIDEGORRI

PROGRAMA DE ACTUACIÓN URBANIZADORA PARA ACTUACIÓN INTEGRADA "J-AZBARREN" (BASAURI)
"J-AZBARREN" JARDUKETA INTEGRATUA URBANIZATZEKO JARDUKETA-PROGRAMA (BASAURI)
APROBACIÓN DEFINITIVA / BEHIN-BETIKO ONESPENA

SITUACIÓN / KOKAPENA
PROMOTOR / ERAGILEA


J-AZBARREN, BASAURI
GOBIERNO VASCO; DEPARTAMENTO DE MEDIO AMBIENTE, PLANIFICACIÓN TERRITORIAL Y VIVIENDA
EUSKO JAURLARITZA; INGURUMEN, LURRALDE PLANGINTZA ETA ETXEBIZITZA SAILA

FECHA / DATA
ARQUITECTA / ARKITEKTOA
CONTACTO / HELBIDEA

MARZO 2019 / 2019KO MARTXOA
ARANTZA RUIZ DE VELASCO ARTAZA
PL. VENEZUELA nº1, pl 4. dcha.- dpto.1 48001 BILBAO

ORDENACIÓN PORMENORIZADA EN EL PGOU. DISEÑO URBANO
PGOU-KO ANTOLAMENDU JEHATUA. HIRI DISEINUA.
A3: 1/1.500

G.03

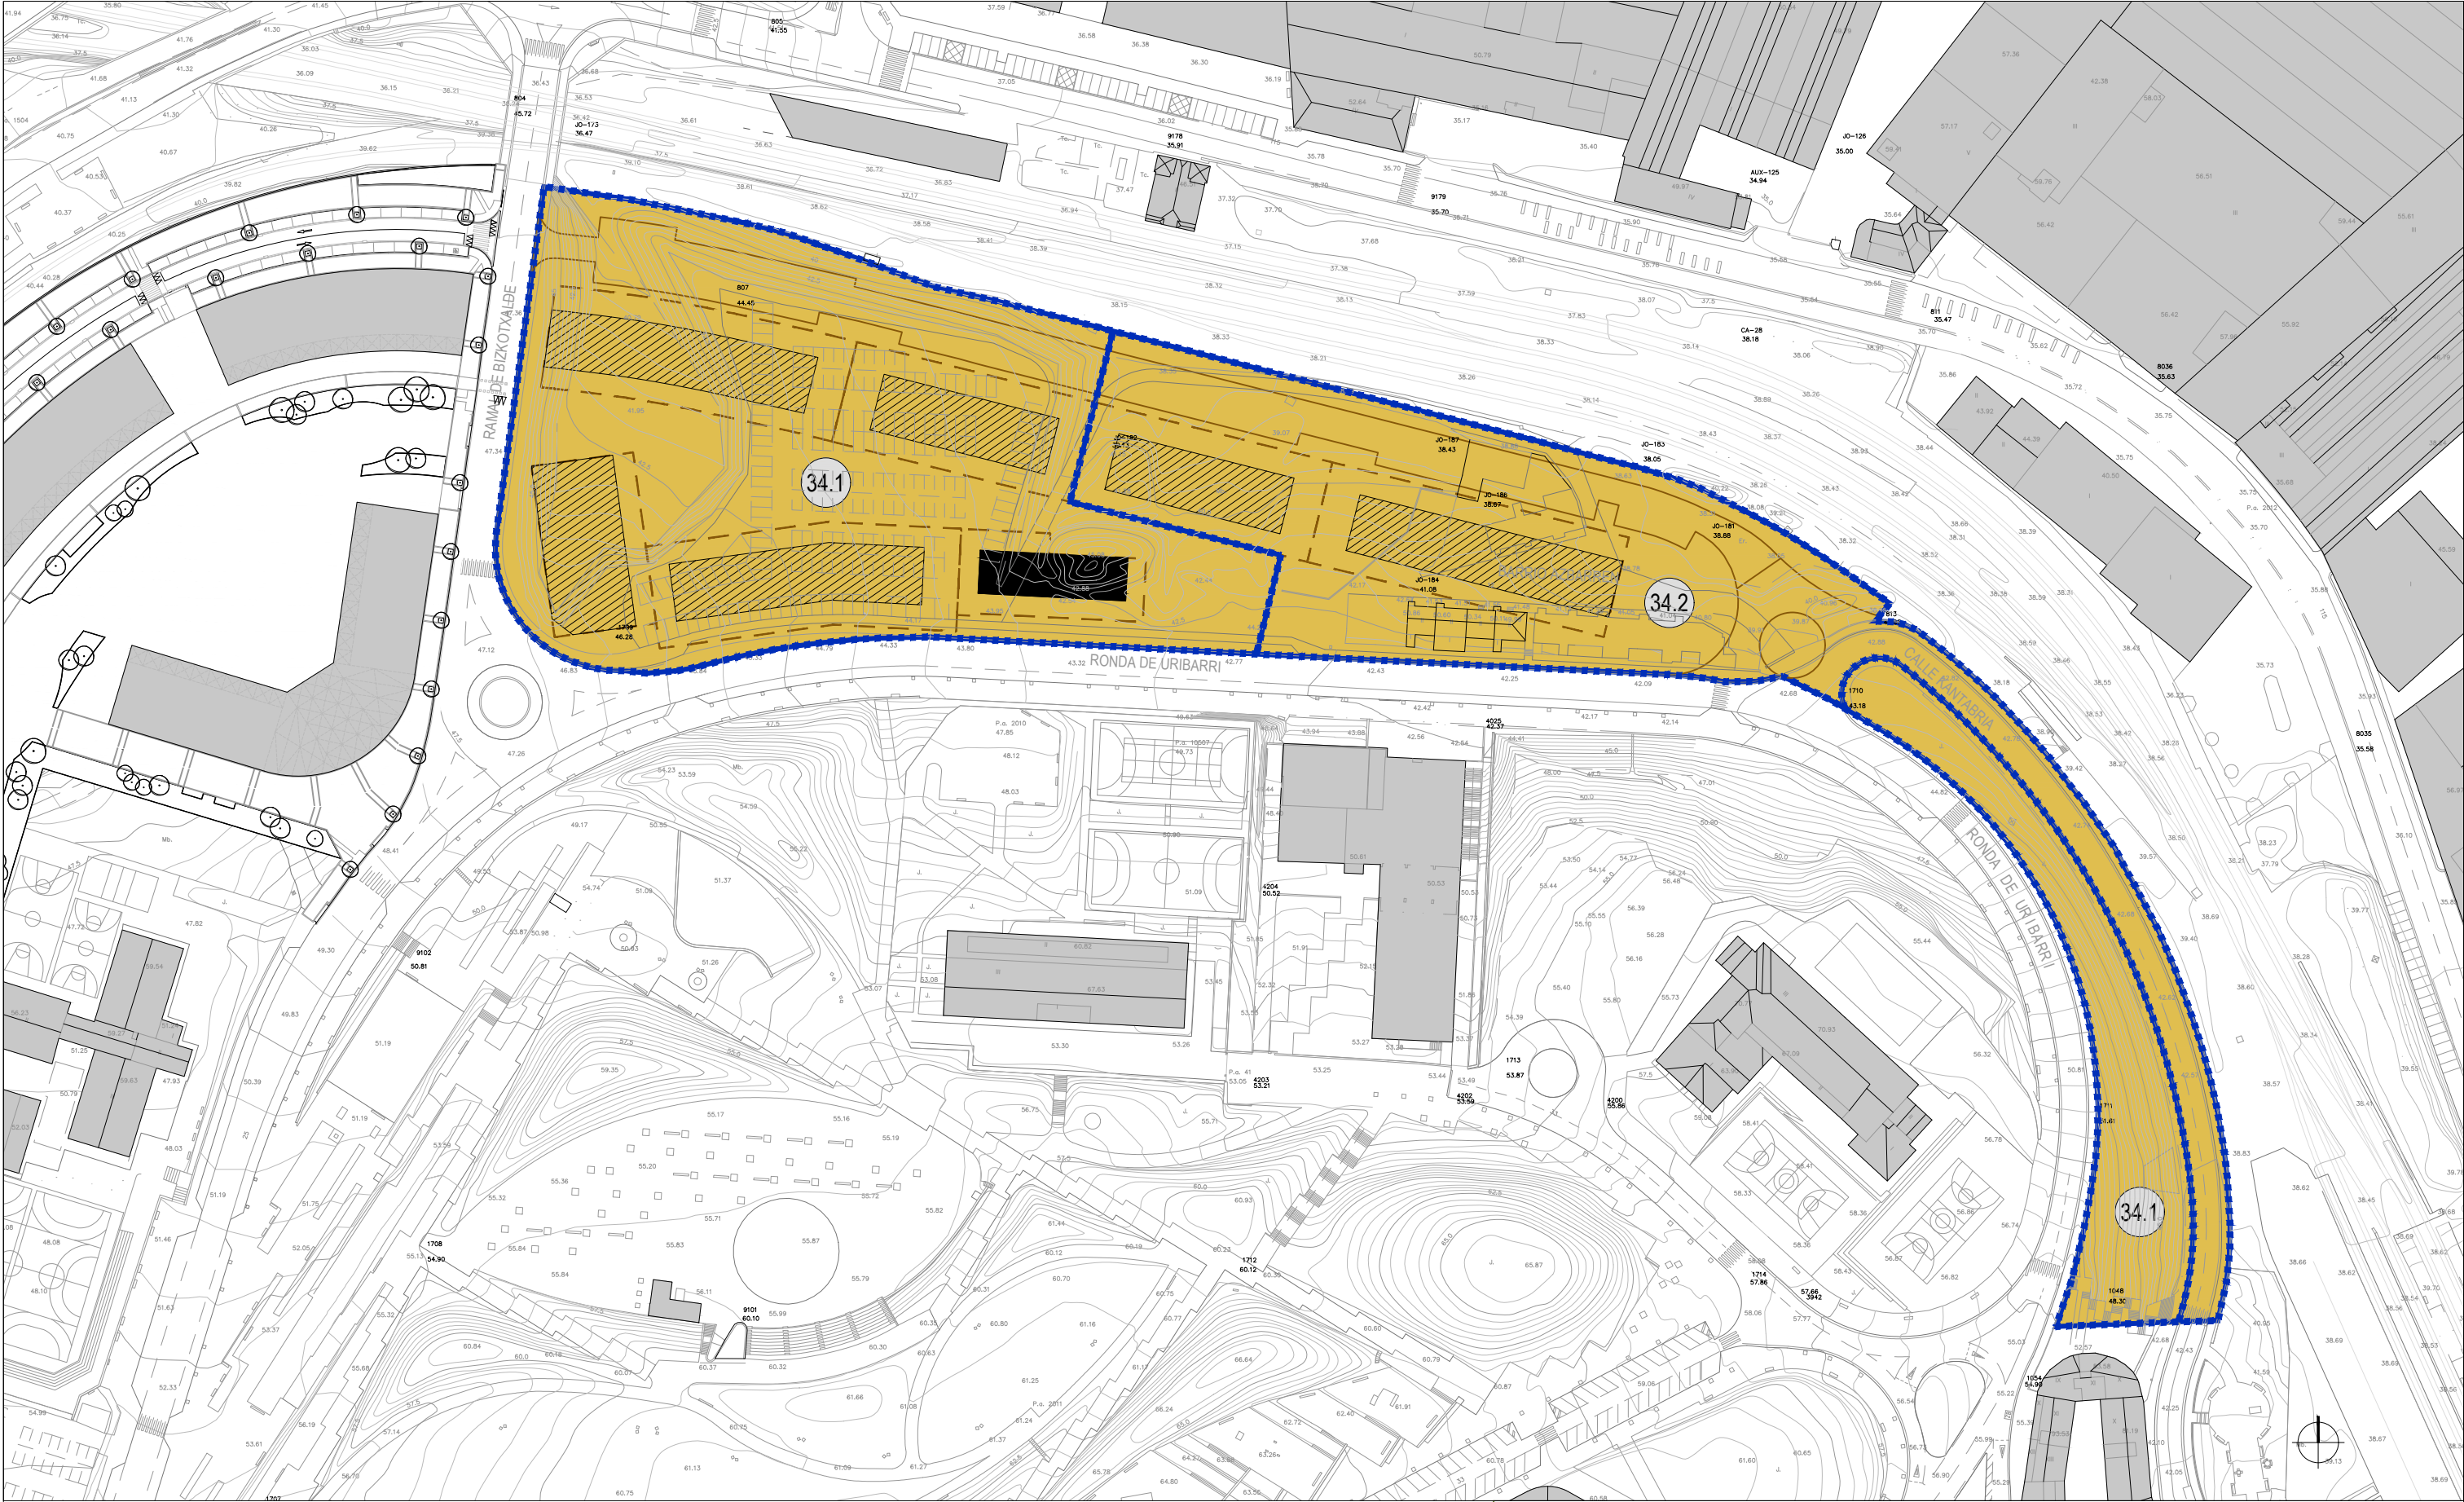

LEYENDA / LEGENDA

- UNIDADES DE EJECUCIÓN
EGIKARITZE-UNITATEAK

UNIDAD DE EJECUCIÓN
EGIKARITZE-UNITATEA

34.1. = 18.157,00 m²
34.2. = 11.281,00 m²
- EDIFICIOS
ERAIKINAK

NJ-AD - ALOJAMIENTOS DOTACIONALES
NJ-AD - ZUZKIDURA ETXEBIZITZAK

PARCELAS RESULTANTES
AMAIERAKO PARTIZELAK

VIARIO
BIDEAK

SITUACIÓN / KOKAPENA
PROMOTOR / ERAGILEA

FECHA / DATA
ARQUITECTA / ARKITEKTOA
CONTACTO / HELBIDEA


J-AZBARREN, BASAURI
GOBIERNO VASCO; DEPARTAMENTO DE MEDIO AMBIENTE, PLANIFICACIÓN TERRITORIAL Y VIVIENDA
EUSKO JAURLARITZA; INGURUMEN, LURRALDE PLANGINTZA ETA ETXEBIZITZA SAILA

MARZO 2019 / 2019KO MARTXOA
ARANTZA RUIZ DE VELASCO ARTAZA
PL. VENEZUELA nº1, pl 4. dcha.- dpto.1 48001 BILBAO

PROGRAMA DE ACTUACIÓN URBANIZADORA PARA ACTUACIÓN INTEGRADA "J-AZBARREN" (BASAURI)
"J-AZBARREN" JARDUKETA INTEGRATUA URBANIZATZEKO JARDUKETA-PROGRAMA (BASAURI)
APROBACIÓN DEFINITIVA / BEHIN-BETIKO ONESPENA

DELIMITACIÓN DE LAS UNIDADES DE EJECUCIÓN
EGIKARITZE-UNITATEEN ZEDARRIZTAPENA
A3: 1/1.500

G.04.a

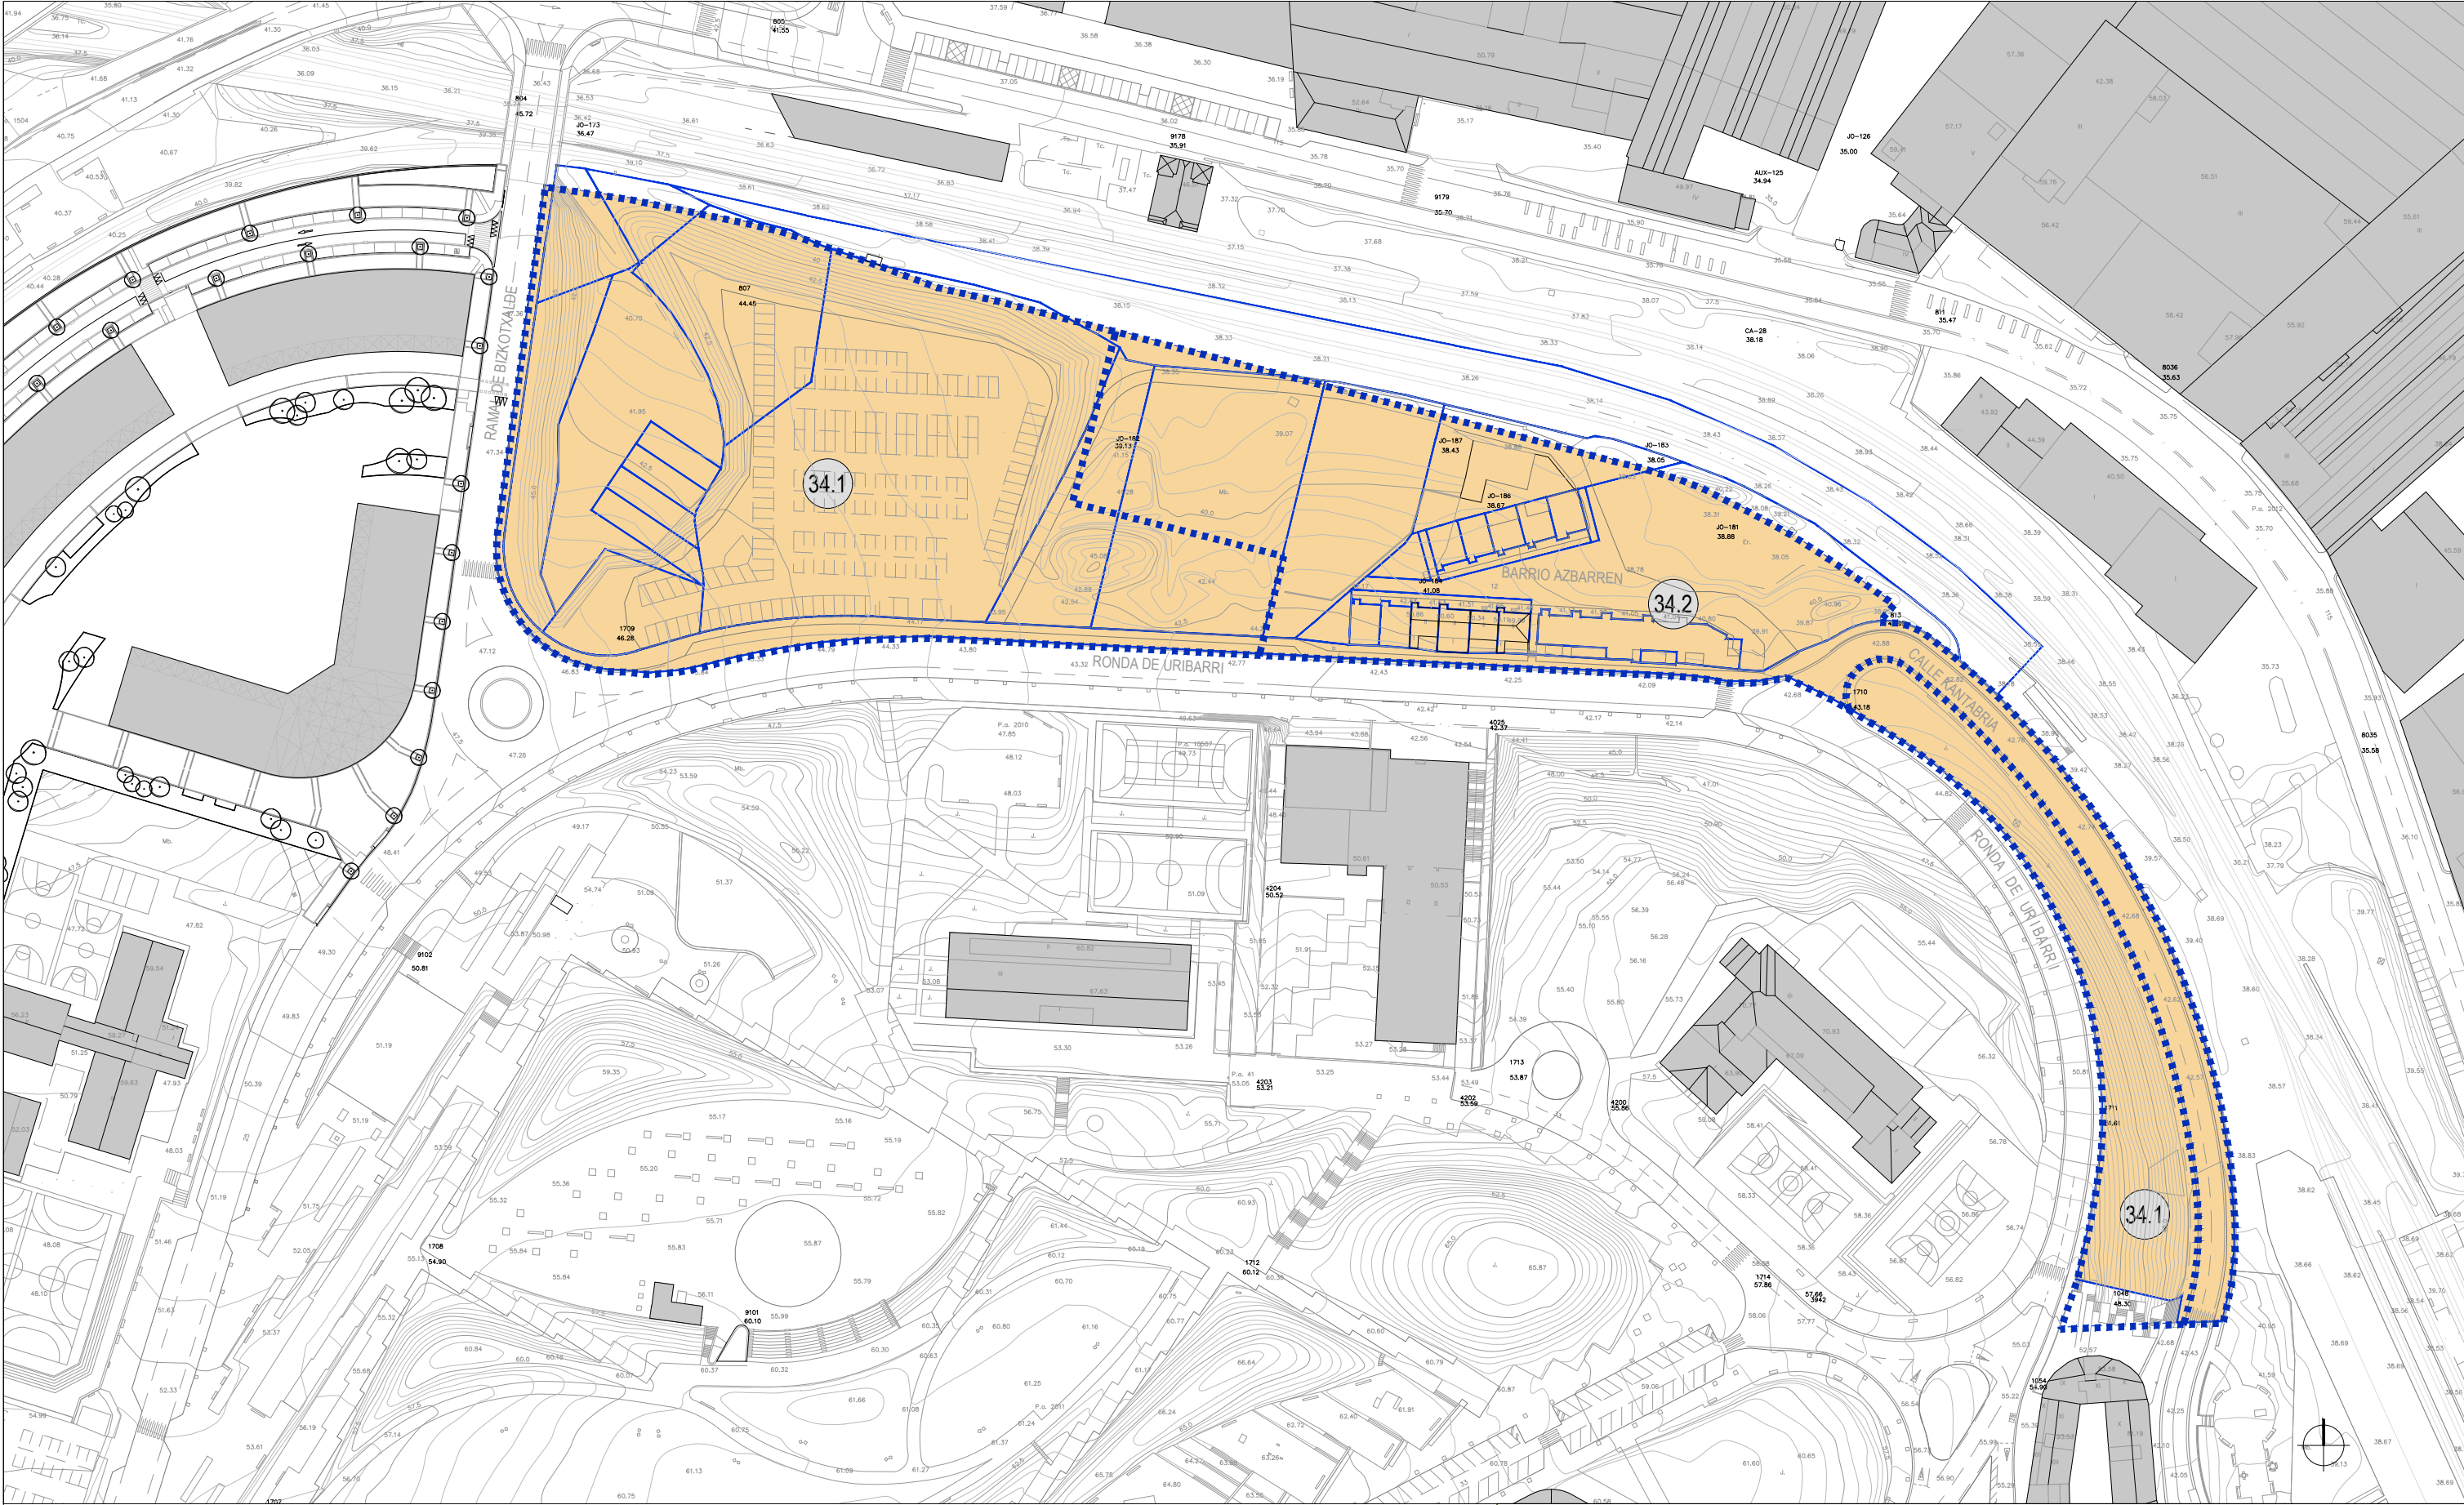

LEYENDA / LEGENDA

-  UNIDADES DE EJECUCIÓN EGIKARITZE-UNITATEAK
 -  UNIDAD DE EJECUCIÓN EGIKARITZE-UNITATEA
 -  LÍMITE DE FINCAS FINKEN MUGA
- 34.1. = 18.157,00 m²
34.2. = 11.281,00 m²

SITUACIÓN / KOKAPENA
PROMOTOR / ERAGILEA

FECHA / DATA
ARQUITECTA / ARKITEKTOA
CONTACTO / HELBIDEA

A R d V


J-AZBARREN, BASAURI
GOBIERNO VASCO; DEPARTAMENTO DE MEDIO AMBIENTE, PLANIFICACIÓN TERRITORIAL Y VIVIENDA
EUSKO JAURLARITZA; INGURUMEN, LURRALDE PLANGINTZA ETA ETXEBIZITZA SAILA

MARZO 2019 / 2019KO MARTXOA
ARANTZA RUIZ DE VELASCO ARTAZA
PL. VENEZUELA nº1, pl 4. dcha. - dpto.1 48001 BILBAO

PROGRAMA DE ACTUACIÓN URBANIZADORA PARA ACTUACIÓN INTEGRADA "J-AZBARREN" (BASAURI)
"J-AZBARREN" JARDUKETA INTEGRATUA URBANIZATZEKO JARDUKETA-PROGRAMA (BASAURI)
APROBACIÓN DEFINITIVA / BEHIN-BETIKO ONESPENA

DELIMITACIÓN DE LAS UNIDADES DE EJECUCIÓN, EN RELACIÓN CON LAS FINCAS INICIALES EGIKARITZE-UNITATEEN ZEDARRITZAPENA, HASIERAKO FINKEKIN GAINIARRITA A3: 1/1.500

G.04.b

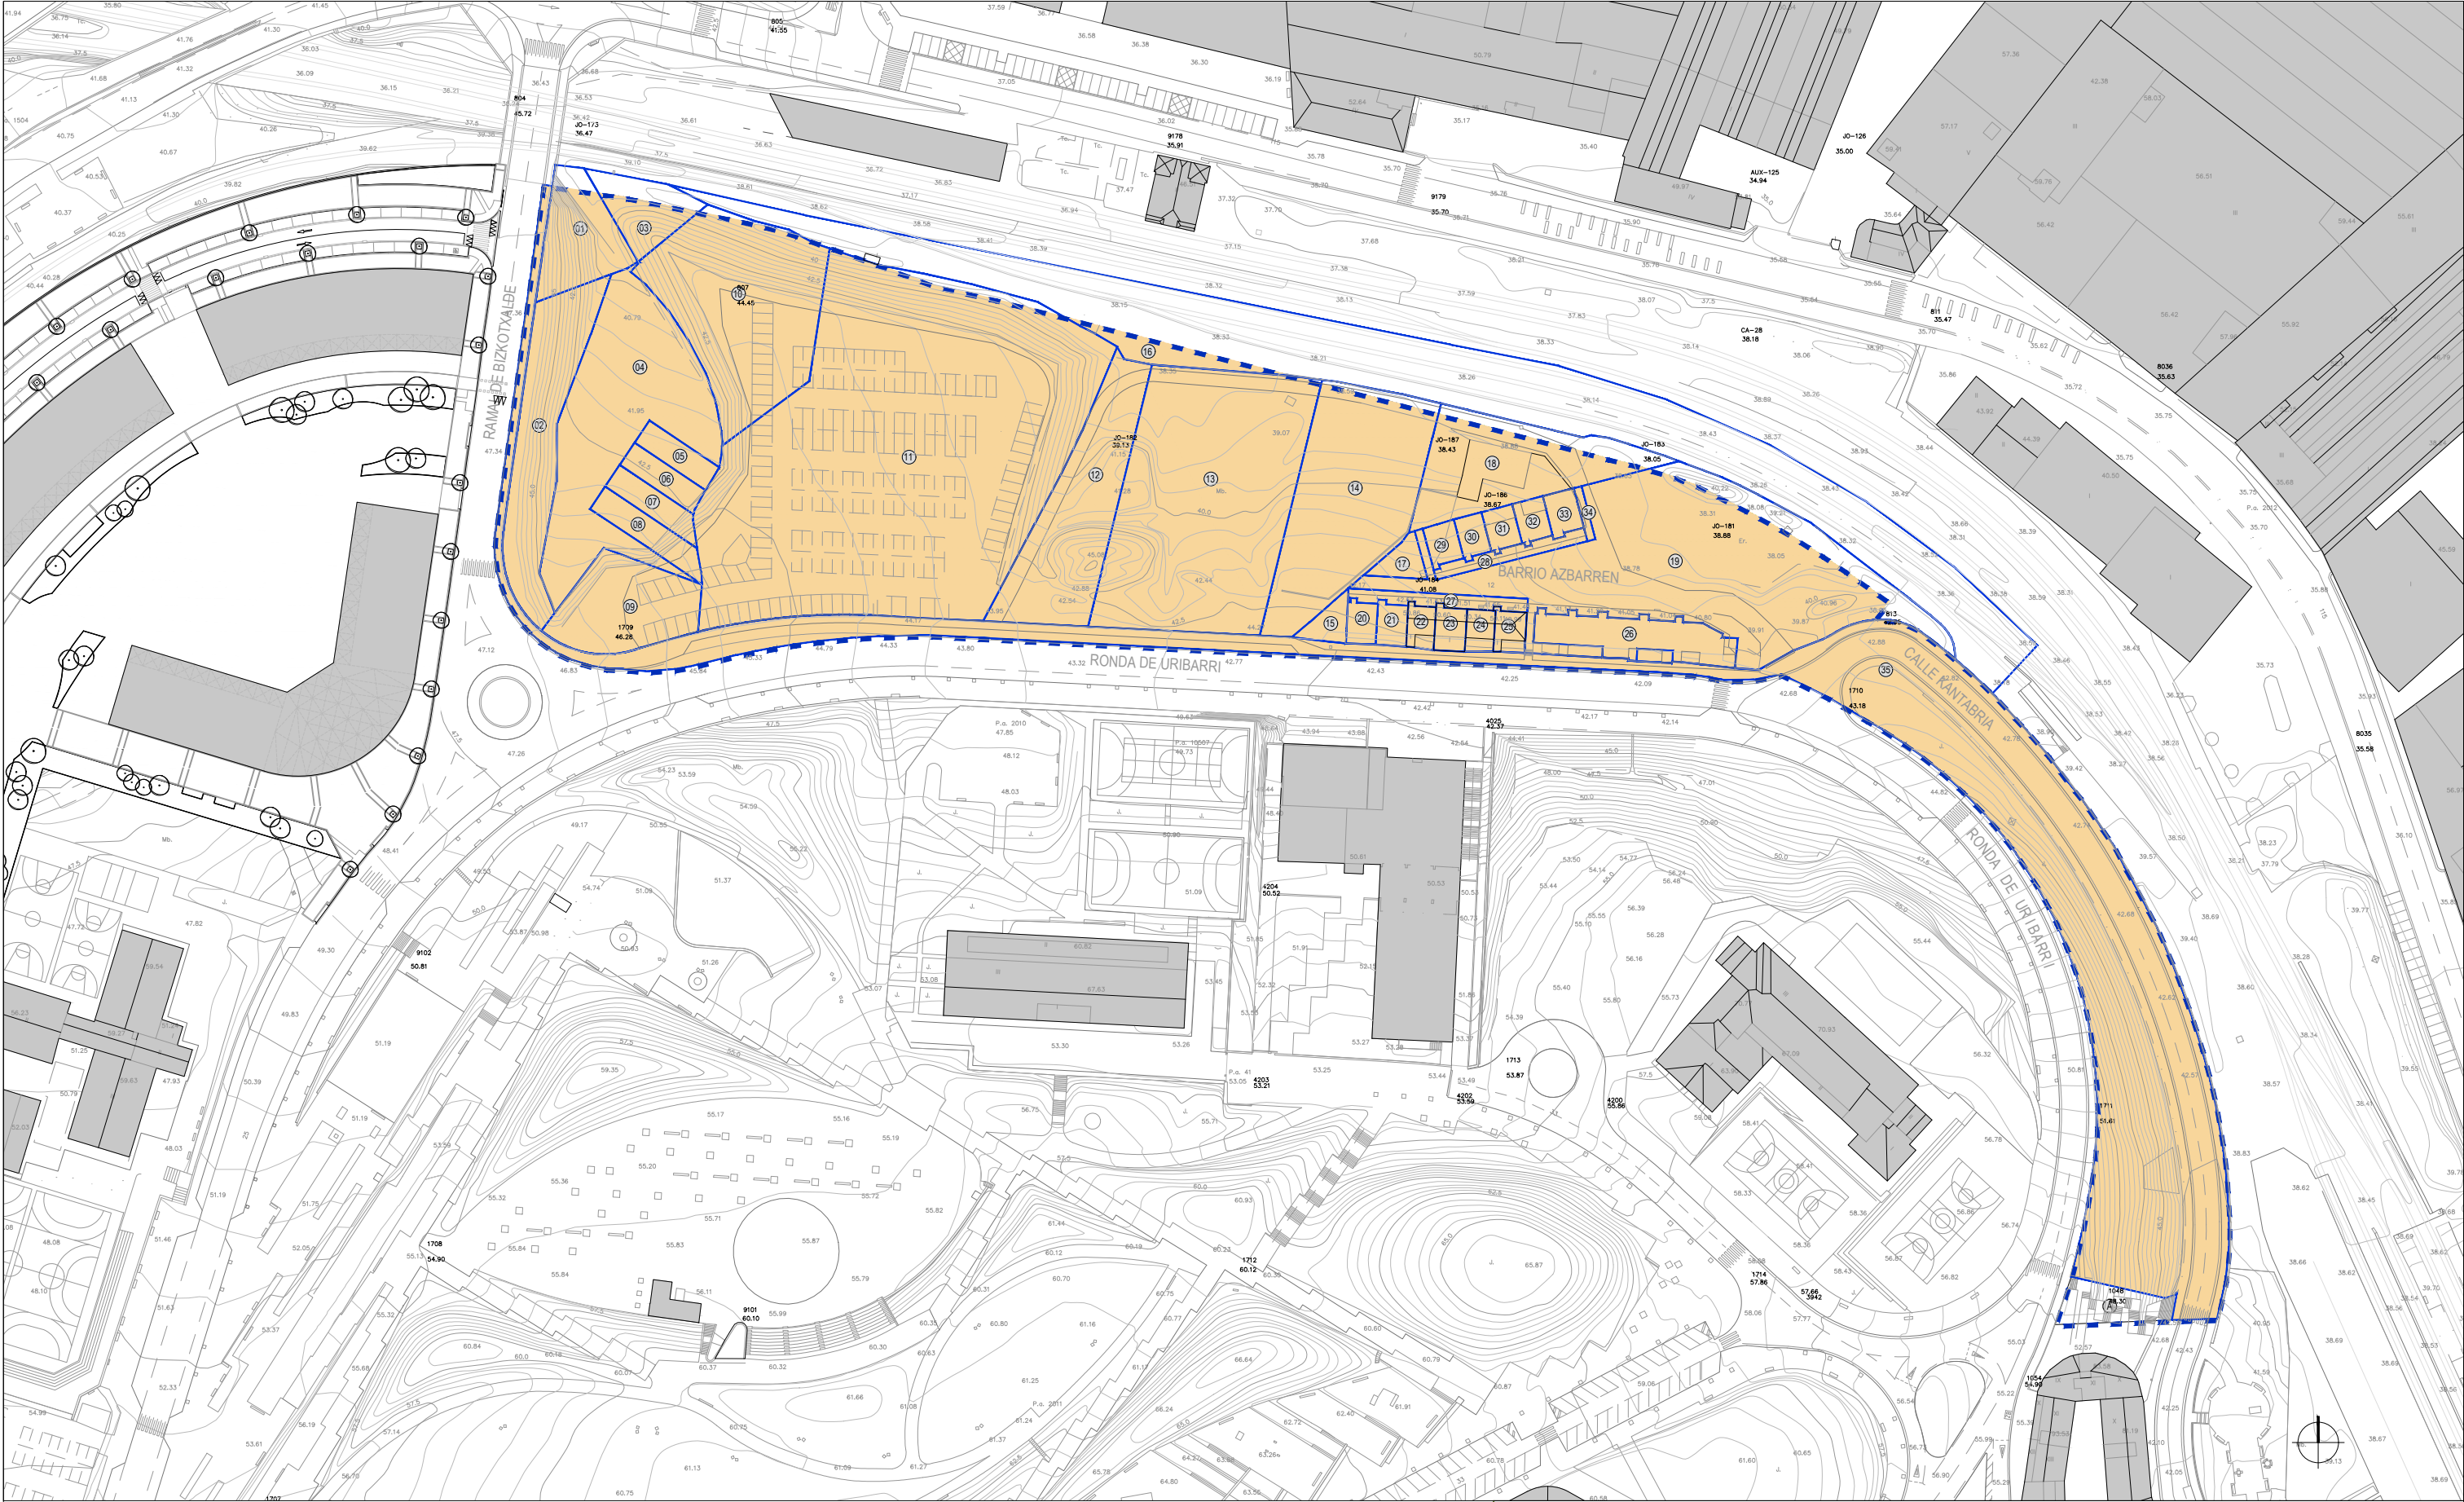

LEYENDA / LEGENDA

- A.I. AZBARREN
J.I. AZBARREN
29.438 m²
- LÍMITE DE FINCA
FINKAREN MUGA
- Nº DE FINCA
FINKAREN ZENBAKIA

SITUACIÓN / KOKAPENA
PROMOTOR / ERAGILEA


FECHA / DATA
ARQUITECTA / ARKITEKTOA
CONTACTO / HELBIDEA

J-AZBARREN, BASAURI
GOBIERNO VASCO; DEPARTAMENTO DE MEDIO AMBIENTE, PLANIFICACIÓN TERRITORIAL Y VIVIENDA
EUSKO JAURLARITZA; INGURUMEN, LURRALDE PLANGINTZA ETA ETXEBIZITZA SAILA

MARZO 2019 / 2019KO MARTXOA
ARANITZA RUIZ DE VELASCO ARTAZA
PL. VENEZUELA nº1, pl 4. dcha.- dpto.1 48001 BILBAO

PROGRAMA DE ACTUACIÓN URBANIZADORA PARA ACTUACIÓN INTEGRADA "J-AZBARREN" (BASAURI)
"J-AZBARREN" JARDUKETA INTEGRATUA URBANIZATZEKO JARDUKETA-PROGRAMA (BASAURI)
APROBACIÓN DEFINITIVA / BEHIN-BETIKO ONESPENA

TOPOGRÁFICO Y CATASTRAL
TOPOGRAFIKOA ETA KATASTRALA
A3: 1/1.500

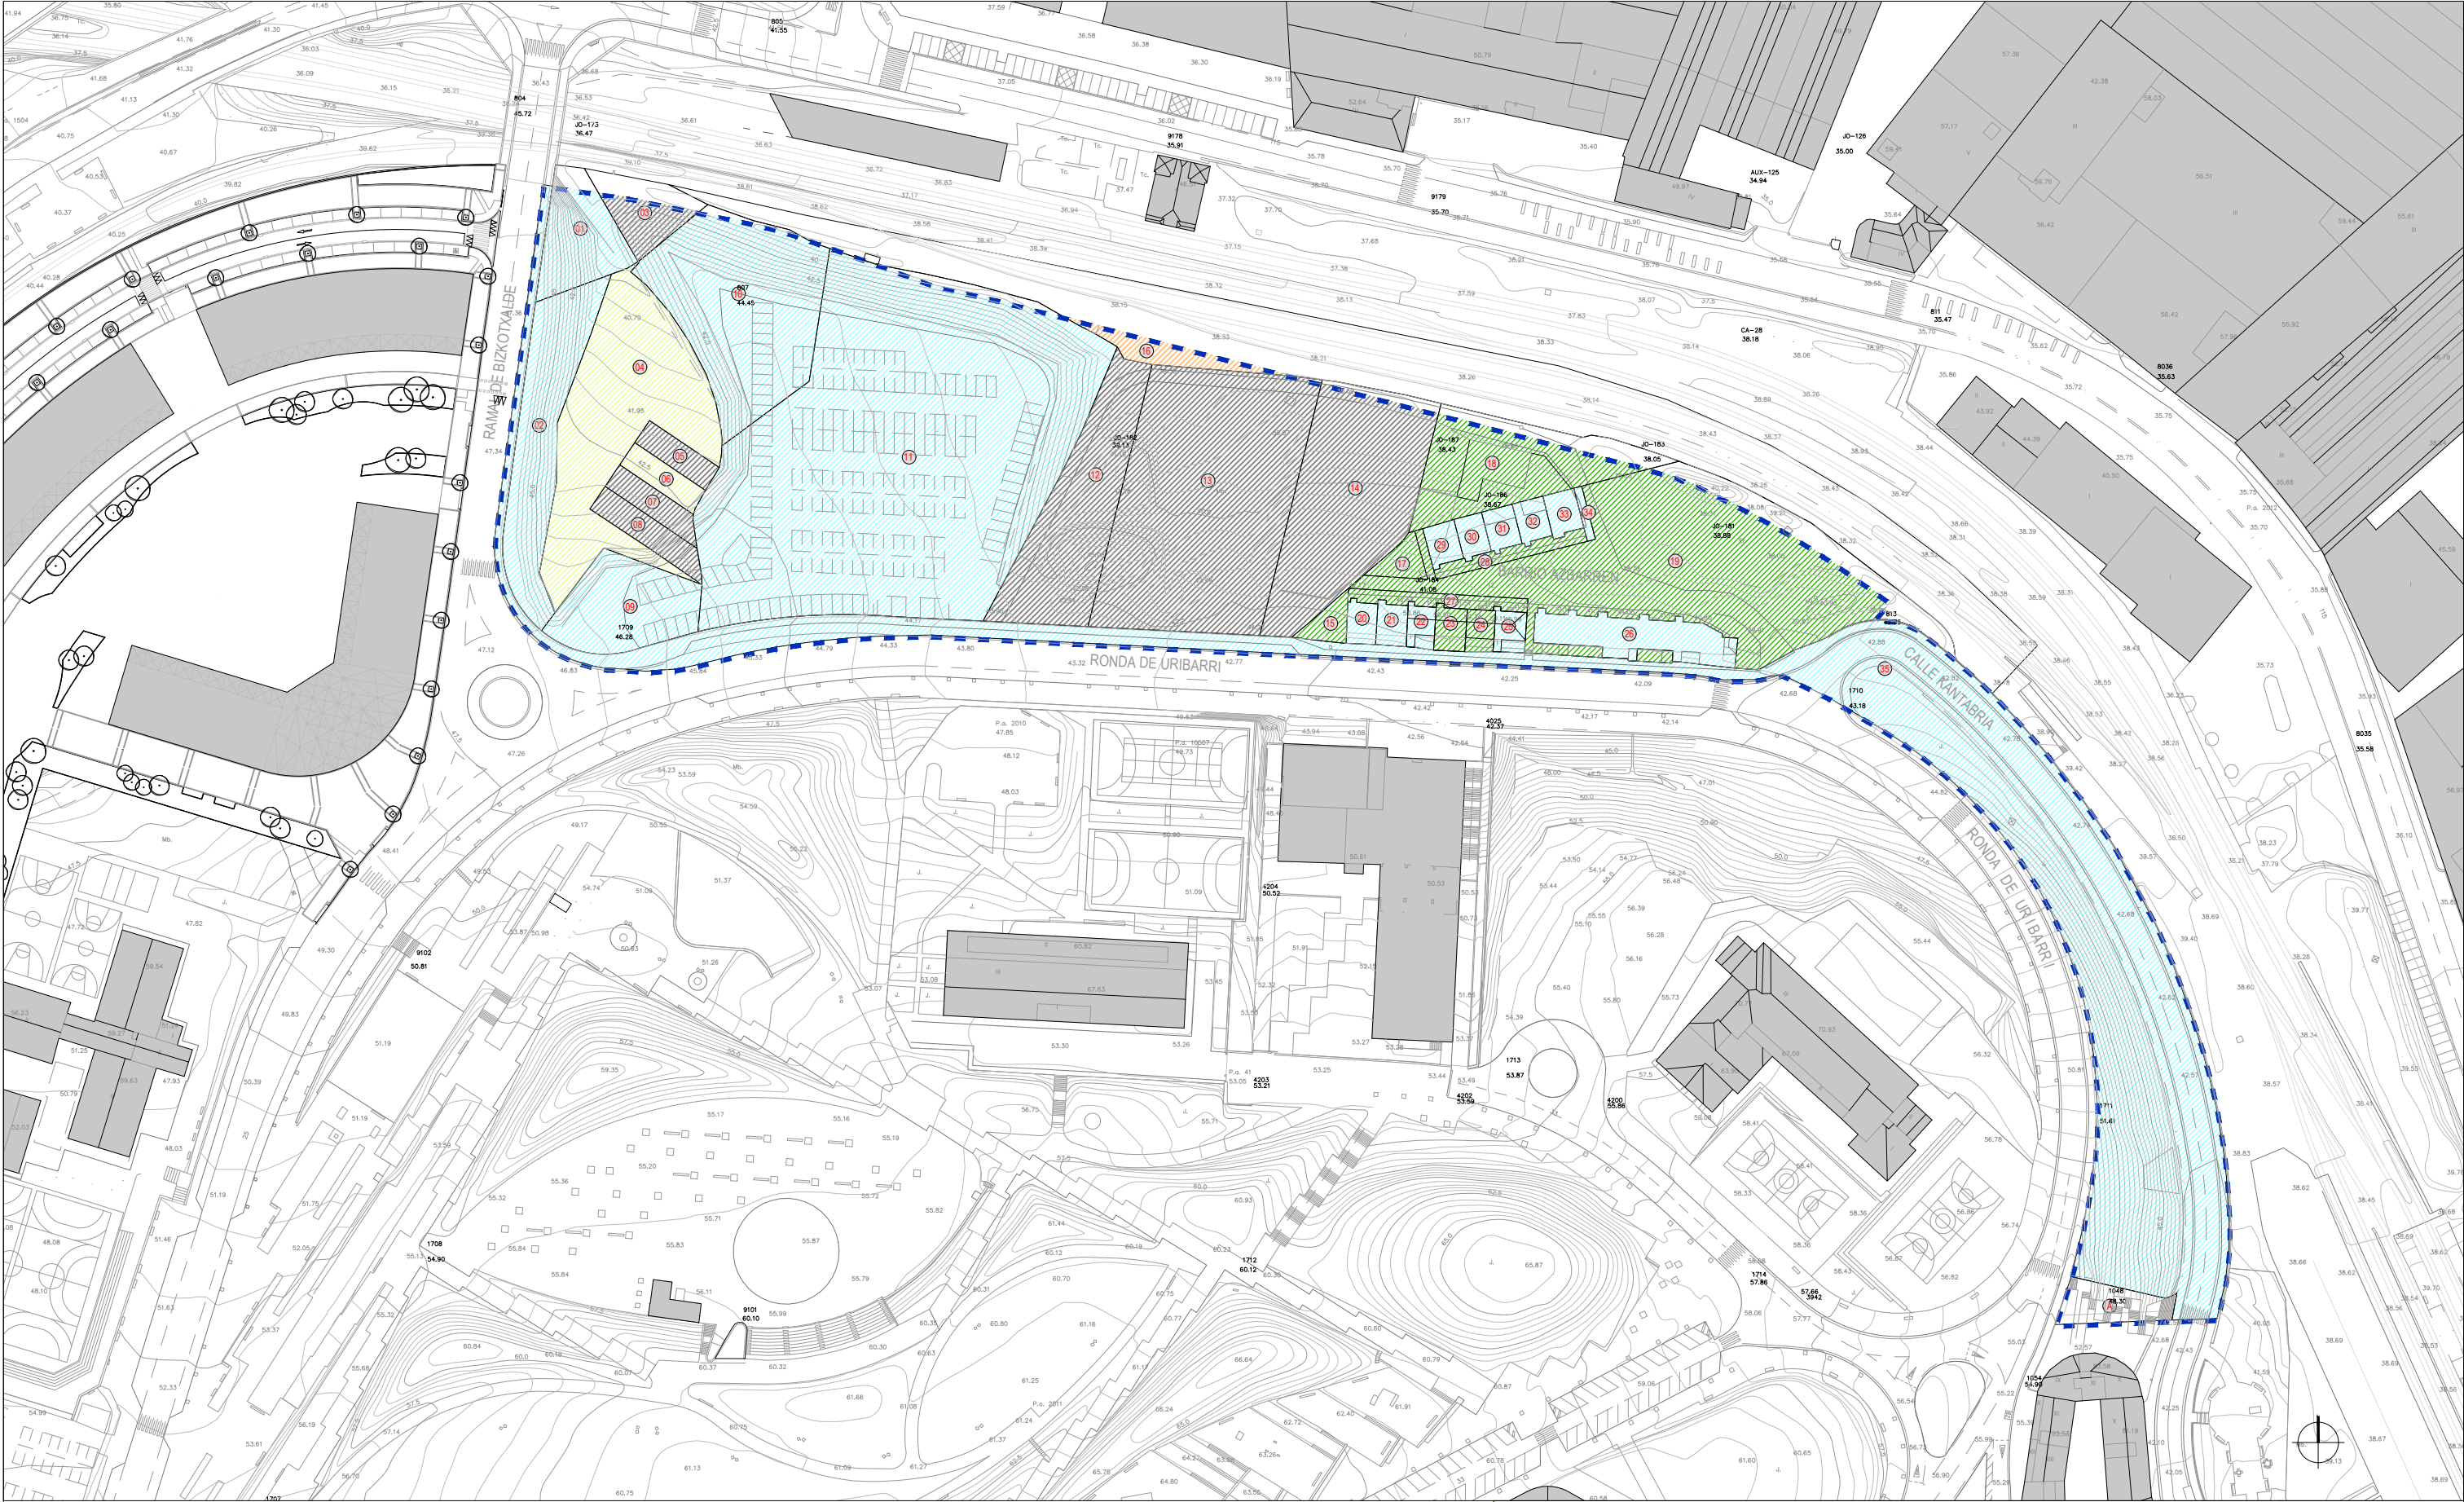

LEYENDA / LEGENDA

- 

A.I. AZBARREN
J.I. AZBARREN
29.438 m²
- 

VARIOS
BATZUK
- 

BINARIA 21 S.A.
- 

AYUNTAMIENTO BASAURI
BASAURIKO UDALA
- 

LOGISTICA XXI S.A.
- 

ADIF

SITUACIÓN / KOKAPENA
PROMOTOR / ERAGILEA

FECHA / DATA
ARQUITECTA / ARKITEKTOA
CONTACTO / HELBIDEA


J-AZBARREN, BASAURI
GOBIERNO VASCO; DEPARTAMENTO DE MEDIO AMBIENTE, PLANIFICACIÓN TERRITORIAL Y VIVIENDA
EUSKO JAURLARITZA; INGURUMEN, LURRALDE PLANGINTZA ETA ETXEBIZITZA SAILA

MARZO 2019 / 2019KO MARTXOA
ARANTZA RUIZ DE VELASCO ARTAZA
PL. VENEZUELA nº1, pl 4. dcha.- dpto.1 48001 BILBAO

PROGRAMA DE ACTUACIÓN URBANIZADORA PARA ACTUACIÓN INTEGRADA "J-AZBARREN" (BASAURI)
"J-AZBARREN" JARDUKETA INTEGRATUA URBANIZATZEKO JARDUKETA-PROGRAMA (BASAURI)
APROBACIÓN DEFINITIVA / BEHIN-BETIKO ONESPENA

TOPOGRÁFICO Y CATASTRAL, CON RELACIÓN DE PROPIETARIOS
TOPOGRAFIKOA ETA KATASTRALA, JABETZA-ERLAZIOAREKIN
A3: 1/1.500

G.05.b

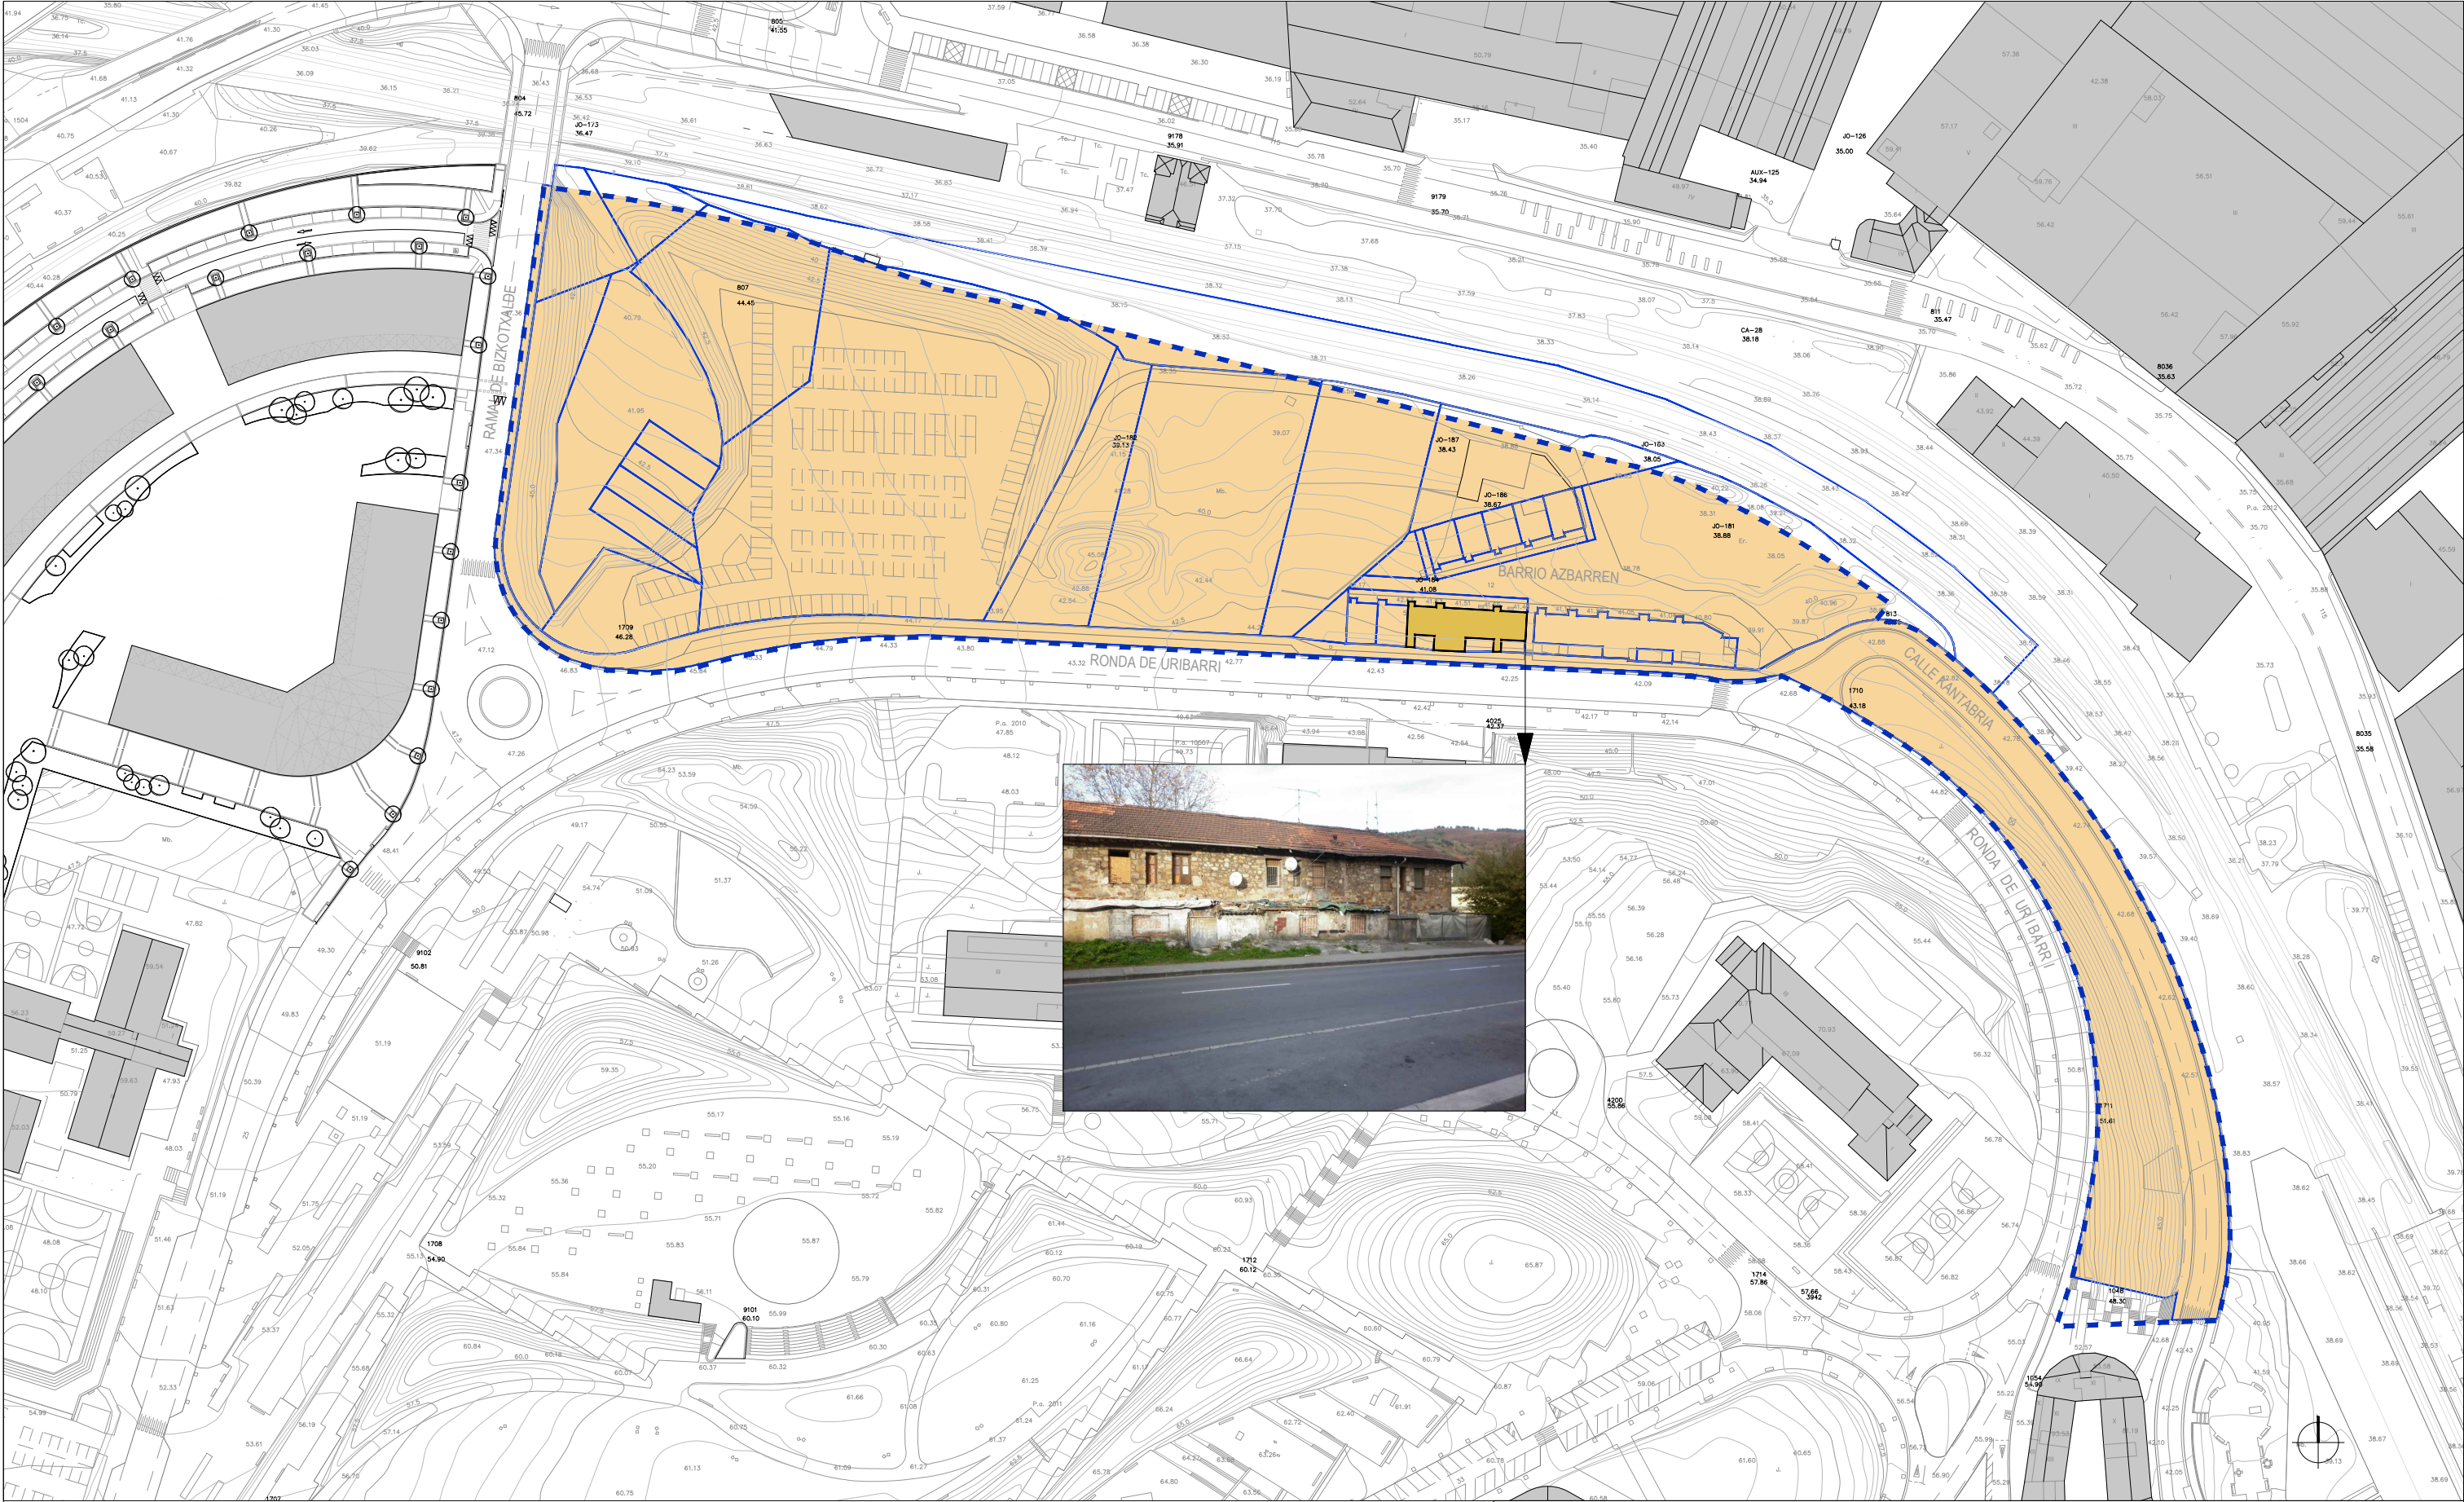

- LEYENDA**
- A.I. AZBARREN
J.I. AZBARREN
29.438 m²
 - LÍMITE DE FINCA
FINKAREN MUGA
 - EDIFICACIÓN EXISTENTE
EGUNGO ERAIKINA

SITUACIÓN / KOKAPENA
PROMOTOR / ERAGILEA

FECHA / DATA
ARQUITECTA / ARKITEKTOA
CONTACTO / HELBIDEA

A R d V

J-AZBARREN, BASAURI
GOBIERNO VASCO; DEPARTAMENTO DE MEDIO AMBIENTE, PLANIFICACIÓN TERRITORIAL Y VIVIENDA
EUSKO JAURLARITZA; INGURUMEN, LURRALDE PLANGINTZA ETA ETXEBIZITZA SAILA


MARZO 2019 / 2019KO MARTXOA
ARANTZA RUIZ DE VELASCO ARTAZA
PL. VENEZUELA nº1, pl 4. dcha. - dpto.1 48001 BILBAO

PROGRAMA DE ACTUACIÓN URBANIZADORA PARA ACTUACIÓN INTEGRADA "J-AZBARREN" (BASAURI)
"J-AZBARREN" JARDUKETA INTEGRATUA URBANIZATZEKO JARDUKETA-PROGRAMA (BASAURI)

APROBACIÓN DEFINITIVA / BEHIN-BETIKO ONESPENA

EDIFICIOS EXISTENTES
EGUNGO ERAIKINAK
A3: 1/1.500

G.06

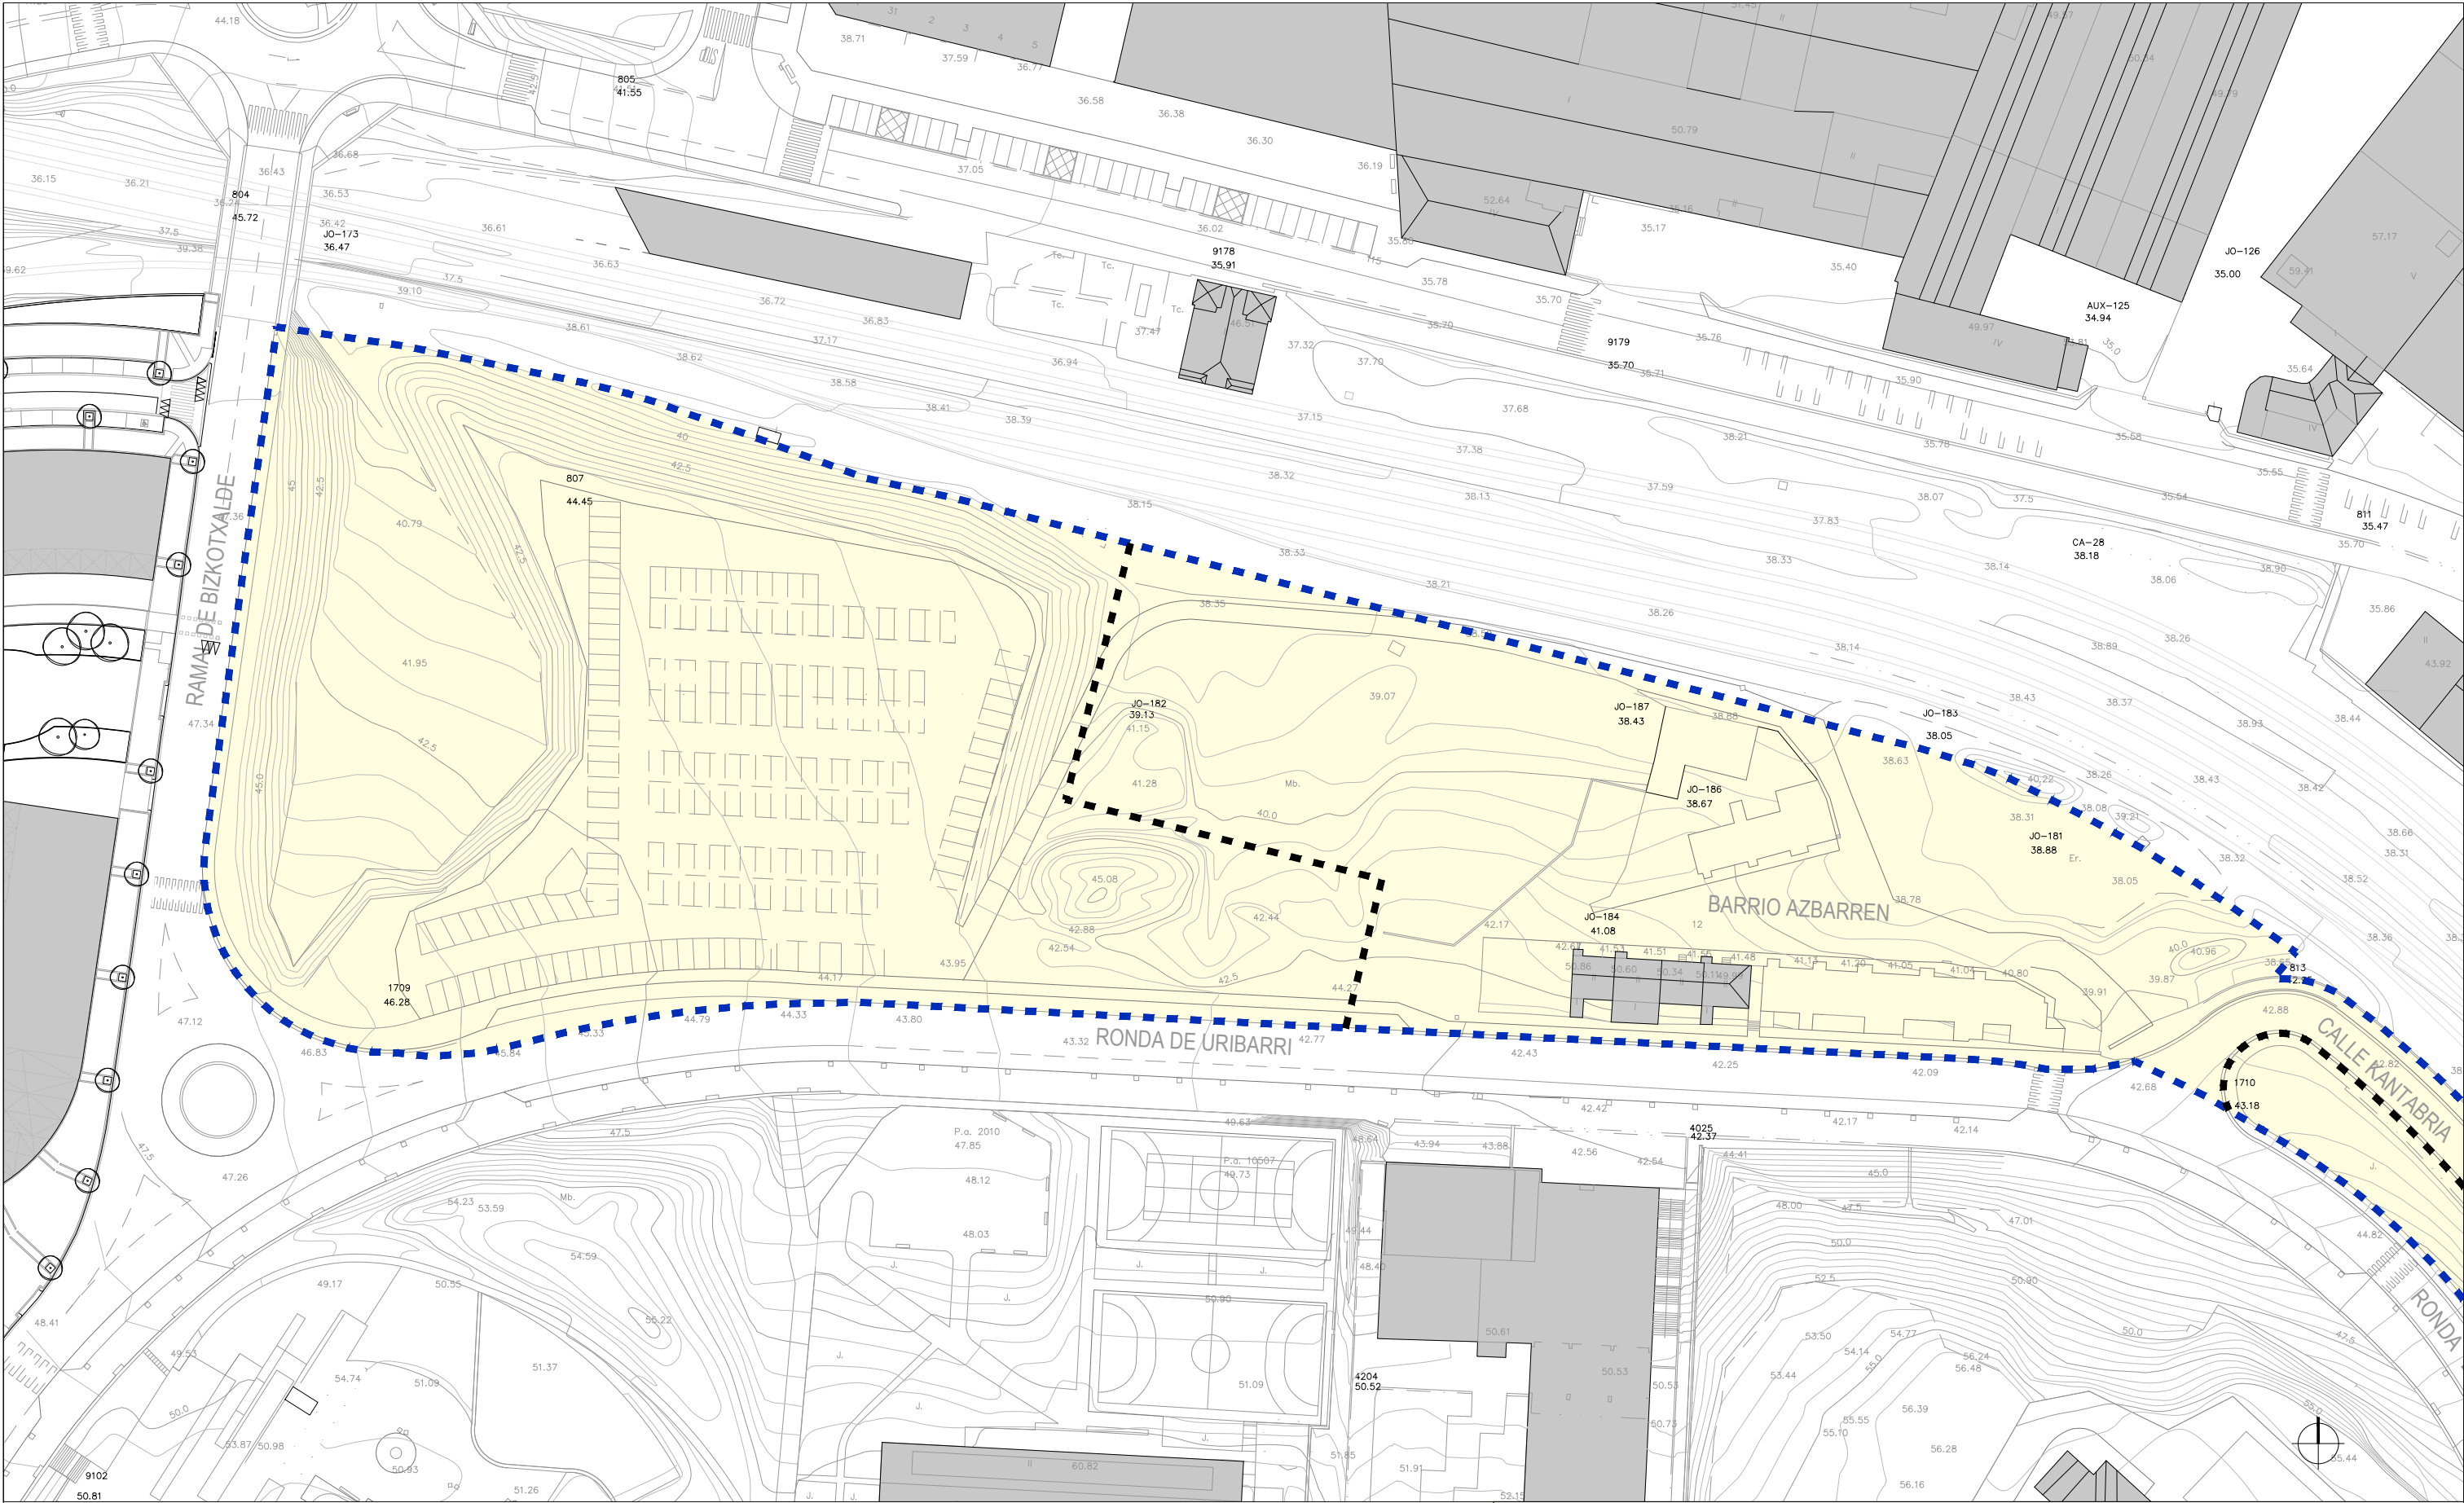

LEYENDA / LEGENDA

-  A.I. AZBARREN
J.I. AZBARREN
29.438 m²
-  LÍMITE DE LAS UNIDADES DE EJECUCIÓN
JARDUKETA EREMUEŃ MUGA
- UE 34.1.= 18.157,00 m²
UE 34.2.= 11.281,00 m²

SITUACIÓN / KOKAPENA
PROMOTOR / ERAGILEA

FECHA / DATA
ARQUITECTA / ARKITEKTOA
CONTACTO / HELBIDEA


J-AZBARREN, BASAURI
GOBIERNO VASCO; DEPARTAMENTO DE MEDIO AMBIENTE, PLANIFICACIÓN TERRITORIAL Y VIVIENDA
EUSKO JAURLARITZA; INGURUMEN, LURRALDE PLANGINTZA ETA ETXEBIZITZA SAILA

MARZO 2019 / 2019KO MARTXOA
ARANTZA RUIZ DE VELASCO ARTAZA
PL. VENEZUELA nº1, pl 4. dcha.- dpto.1 48001 BILBAO

PROGRAMA DE ACTUACIÓN URBANIZADORA PARA ACTUACIÓN INTEGRADA "J-AZBARREN" (BASAURI)
"J-AZBARREN" JARDUKETA INTEGRATUA URBANIZATZEKO JARDUKETA-PROGRAMA (BASAURI)
APROBACIÓN DEFINITIVA / BEHIN-BETIKO ONESPENA

ESTADO ACTUAL
EGUNGO EGOERA
A3: 1/1.000

U.01

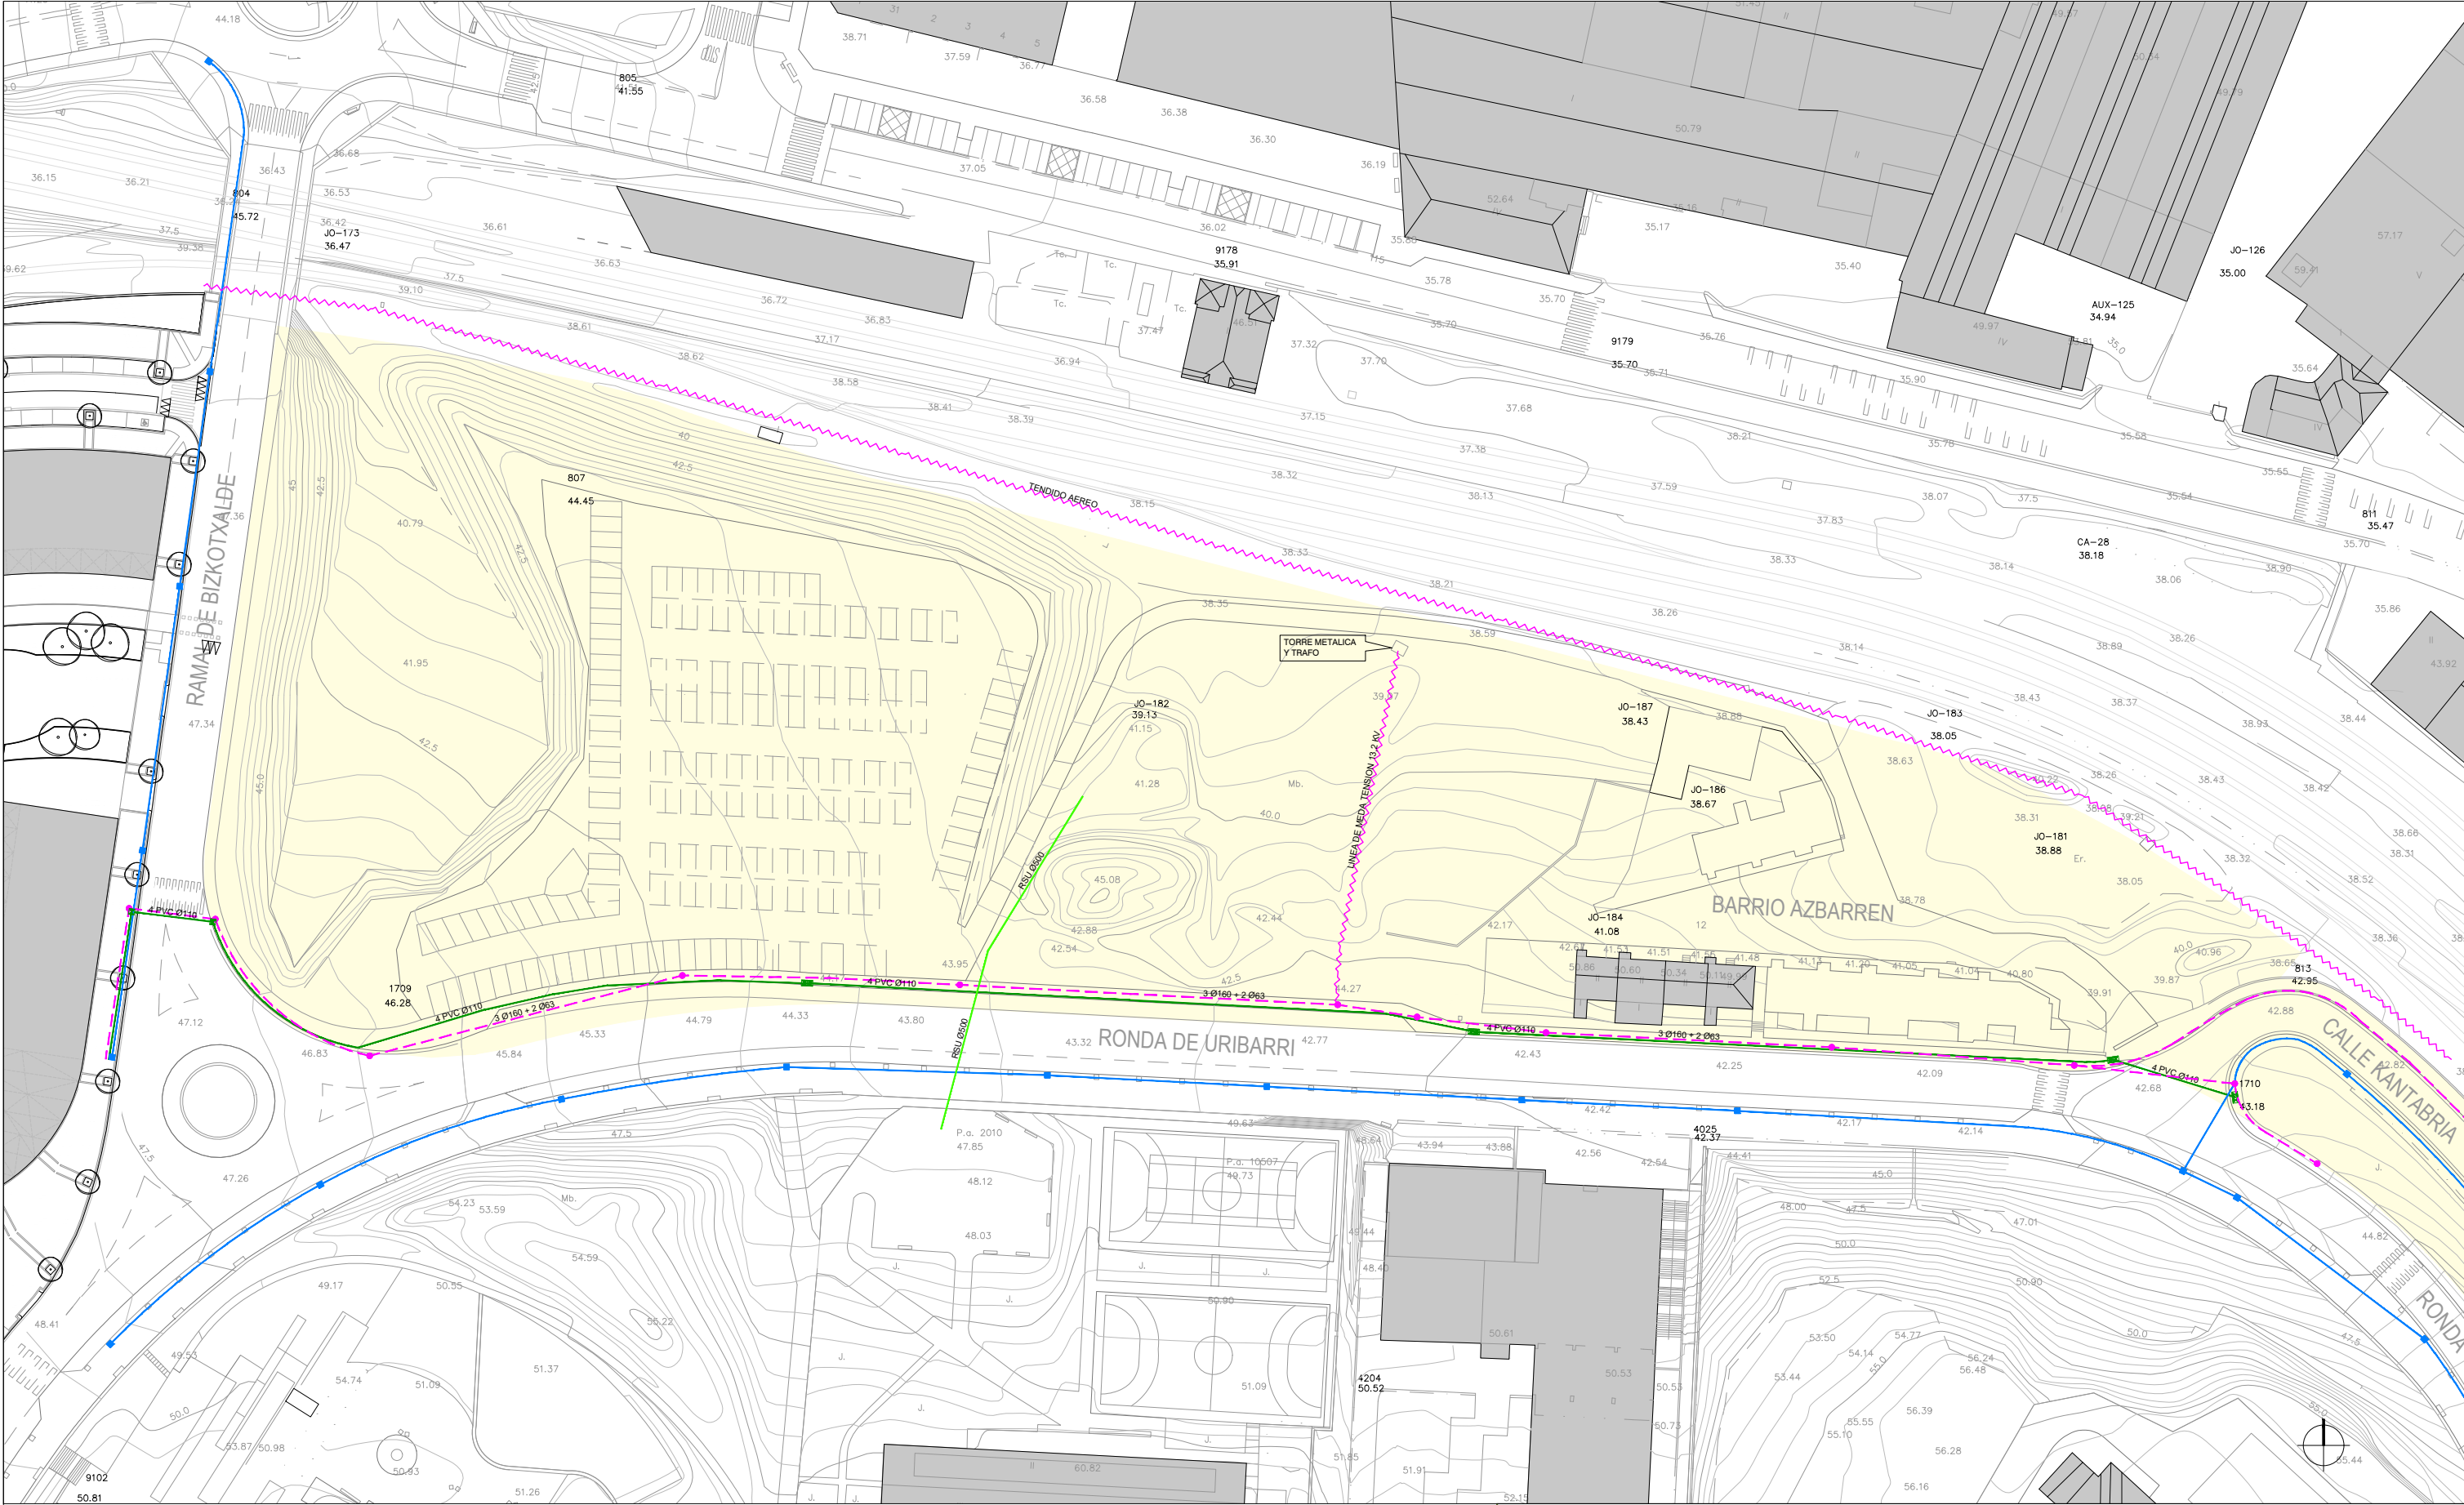

LEYENDA / LEGENDA

A.I. AZBARREN
J.I. AZBARREN
29.438 m²

LÍNEA AÉREA
AIREKO LINEA

CANALIZACIÓN CON 3 Ø160 + 2 Ø60 mm
KANALIZAZIOA: 3 Ø160 + 2 Ø60 mm

ARQUETA TIPO AG M3-T3
M3-T3 MOTAKO KUTXATILA

ALUMBRADO PÚBLICO / ARGITERIA PUBLIKOA

CANALIZACIÓN CON 1 TUBO DE TPC, Ø110 mm
KANALIZAZIOA: TPC-KO TUTU 1, Ø110 mm

ARQUETA DE 50X50 cm
50X50 cm-KO KUTXATILA

FAROLA COLUMNA h=12,00 m
h=12,00 m-KO FAROLA ZUTABEA

TELEFONÍA / TELEFONIA

CANALIZACIÓN CON 4 TUBOS, Ø110 mm
KANALIZAZIOA: 4 TUTU, Ø110 mm

ARQUETA TIPO H
H MOTAKO KUTXATILA

ARQUETA TIPO M
M MOTAKO KUTXATILA

CIMENTACIÓN DE PEDESTAL
OINARRIAREN ZIMENTAZIOA

SITUACIÓN / KOKAPENA
PROMOTOR / ERAGILEA

FECHA / DATA
ARQUITECTA / ARKITEKTOA
CONTACTO / HELBIDEA

J-AZBARREN, BASAURI
GOBIERNO VASCO; DEPARTAMENTO DE MEDIO AMBIENTE, PLANIFICACIÓN TERRITORIAL Y VIVIENDA
EUSKO JAURLARITZA; INGURUMEN, LURRALDE PLANGINTZA ETA ETXEBIZITZA SAILA

MARZO 2019 / 2019KO MARTXOA
ARANITZA RUIZ DE VELASCO ARTAZA
PL. VENEZUELA nº1, pl 4. dcha. - dpto.1 48001 BILBAO


PROGRAMA DE ACTUACIÓN URBANIZADORA PARA ACTUACIÓN INTEGRADA "J-AZBARREN" (BASAURI)
"J-AZBARREN" JARDUKETA INTEGRATUA URBANIZATZEKO JARDUKETA-PROGRAMA (BASAURI)

APROBACIÓN DEFINITIVA / BEHIN-BETIKO ONESPENA

ESTADO ACTUAL: RED DE ELECTRICIDAD, ALUMBRADO PÚBLICO Y TELEFONÍA
EGINGO EGOERA: ELEKTRIZITATE, ARGITERIA PUBLIKO ETA TELEFONIA SAREAK

A3: 1/1.000

U.02.b

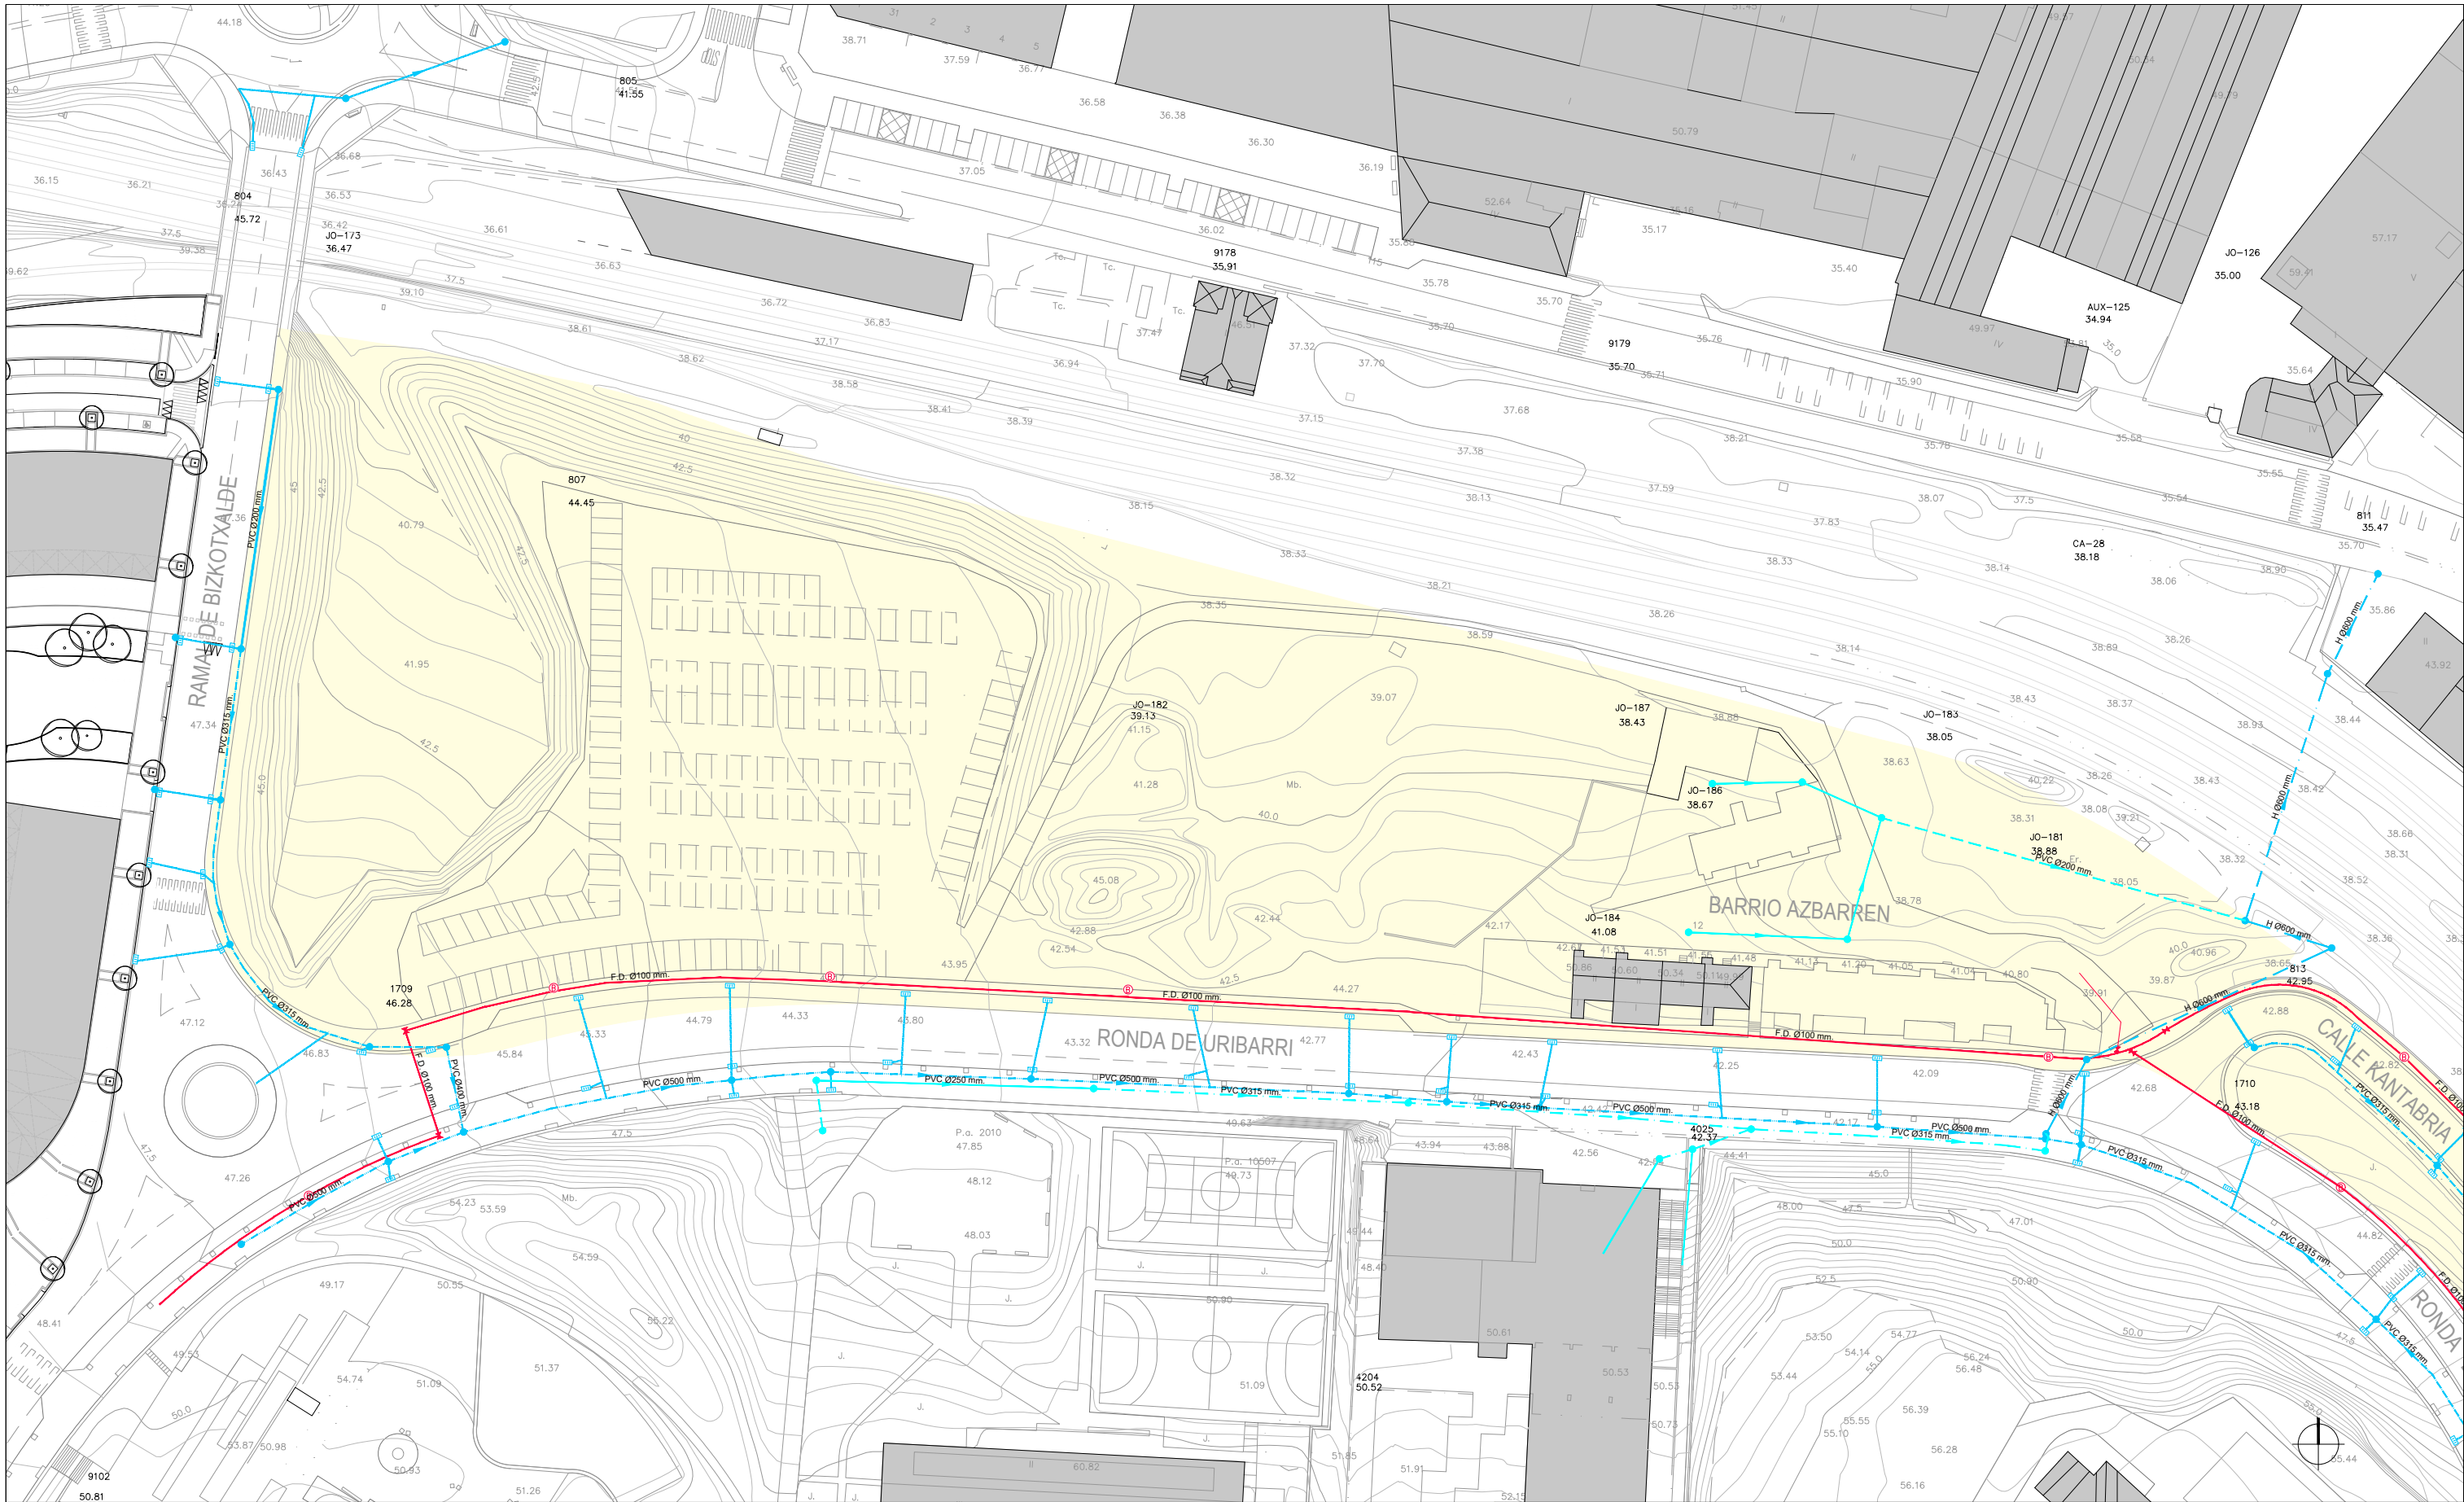

LEYENDA / LEGENDA

A.I. AZBARREN
J.I. AZBARREN
29.438 m²

DISTRIBUCIÓN DE AGUA POTABLE / UR-EDANGARRIAREN BANAKETA

- TUBERÍA DE FUNDICIÓN DÚCTIL, Ø100 mm
BURDINURTU HARIKOR TUTUERIA, Ø100 mm
- ACOMETIDA A VIVIENDAS / VÁLVULA DE SECCIONAMIENTO
INSTALAZIOAK
- BOCA DE RIEGO
UREZTATZE AHOA
- HIDRANTE
HIDRANTEA

SANEAMIENTO DE AGUAS RESIDUALES / UR BELTZEN SANEAMENDUA

- TUBERÍA DE PVC, TIPO TEJA Ø315 mm
PVC-ZKO HODITERIA, TEJA MOTAKOA, Ø315 mm
- TUBERÍA DE PVC, TIPO TEJA Ø250 mm
PVC-ZKO HODITERIA, TEJA MOTAKOA, Ø250 mm
- TUBERÍA DE PVC, TIPO TEJA Ø200 mm
HORMIGOIZKOA, TEJA MOTAKOA, Ø200 mm
- POZO DE REGISTRO
ERREGISTRO PUTZUA

SANEAMIENTO DE AGUAS PLUVIALES / EURI UREN SANEAMENDUA

- TUBO PVC, Ø500 mm
PVC HODIA, Ø500 mm
- TUBO PVC, Ø315 mm
PVC HODIA, Ø315 mm
- T. HORMIGÓN, Ø600 mm
HORMIGOIZKOA, Ø600 mm
- SUMIDERO, 50x25 cm
ESPASIO LIBREAK
- TUBO PVC, Ø400 mm
PVC HODIA, Ø400 mm
- TUBO PVC, Ø200 mm
PVC HODIA, Ø200 mm
- POZO REGISTRO
ERREGISTRO PUTZUA
- EMBOCADURA
AHOKADURA

SITUACIÓN / KOKAPENA
PROMOTOR / ERAGILEA

FECHA / DATA
ARQUITECTA / ARKITEKTOA
CONTACTO / HELBIDEA


A R d V

J-AZBARREN, BASAURI
GOBIERNO VASCO; DEPARTAMENTO DE MEDIO AMBIENTE, PLANIFICACIÓN TERRITORIAL Y VIVIENDA
EUSKO JAURLARITZA; INGURUMEN, LURRALDE PLANGINTZA ETA ETXEBIZITZA SAILA
MARZO 2019 / 2019KO MARTXOA
ARANTZA RUIZ DE VELASCO ARTAZA
PL. VENEZUELA nº1, pl 4. dcha. - dpto.1 48001 BILBAO

PROGRAMA DE ACTUACIÓN URBANIZADORA PARA ACTUACIÓN INTEGRADA "J-AZBARREN" (BASAURI)
"J-AZBARREN" JARDUKETA INTEGRATUA URBANIZATZEKO JARDUKETA-PROGRAMA (BASAURI)
APROBACIÓN DEFINITIVA / BEHIN-BETIKO ONESPENA

ESTADO ACTUAL: DISTRIBUCIÓN AGUA POTABLE Y
SANEAMIENTO DE AGUAS RESIDUALES Y PLUVIALES
EGUNGO EGOERA: UR-EDANGARRIAREN BANAKETA ETA
UR-BELTZEN ETA EURI-UREN SANEAMENDUA
A3: 1/1.000

U.02.a

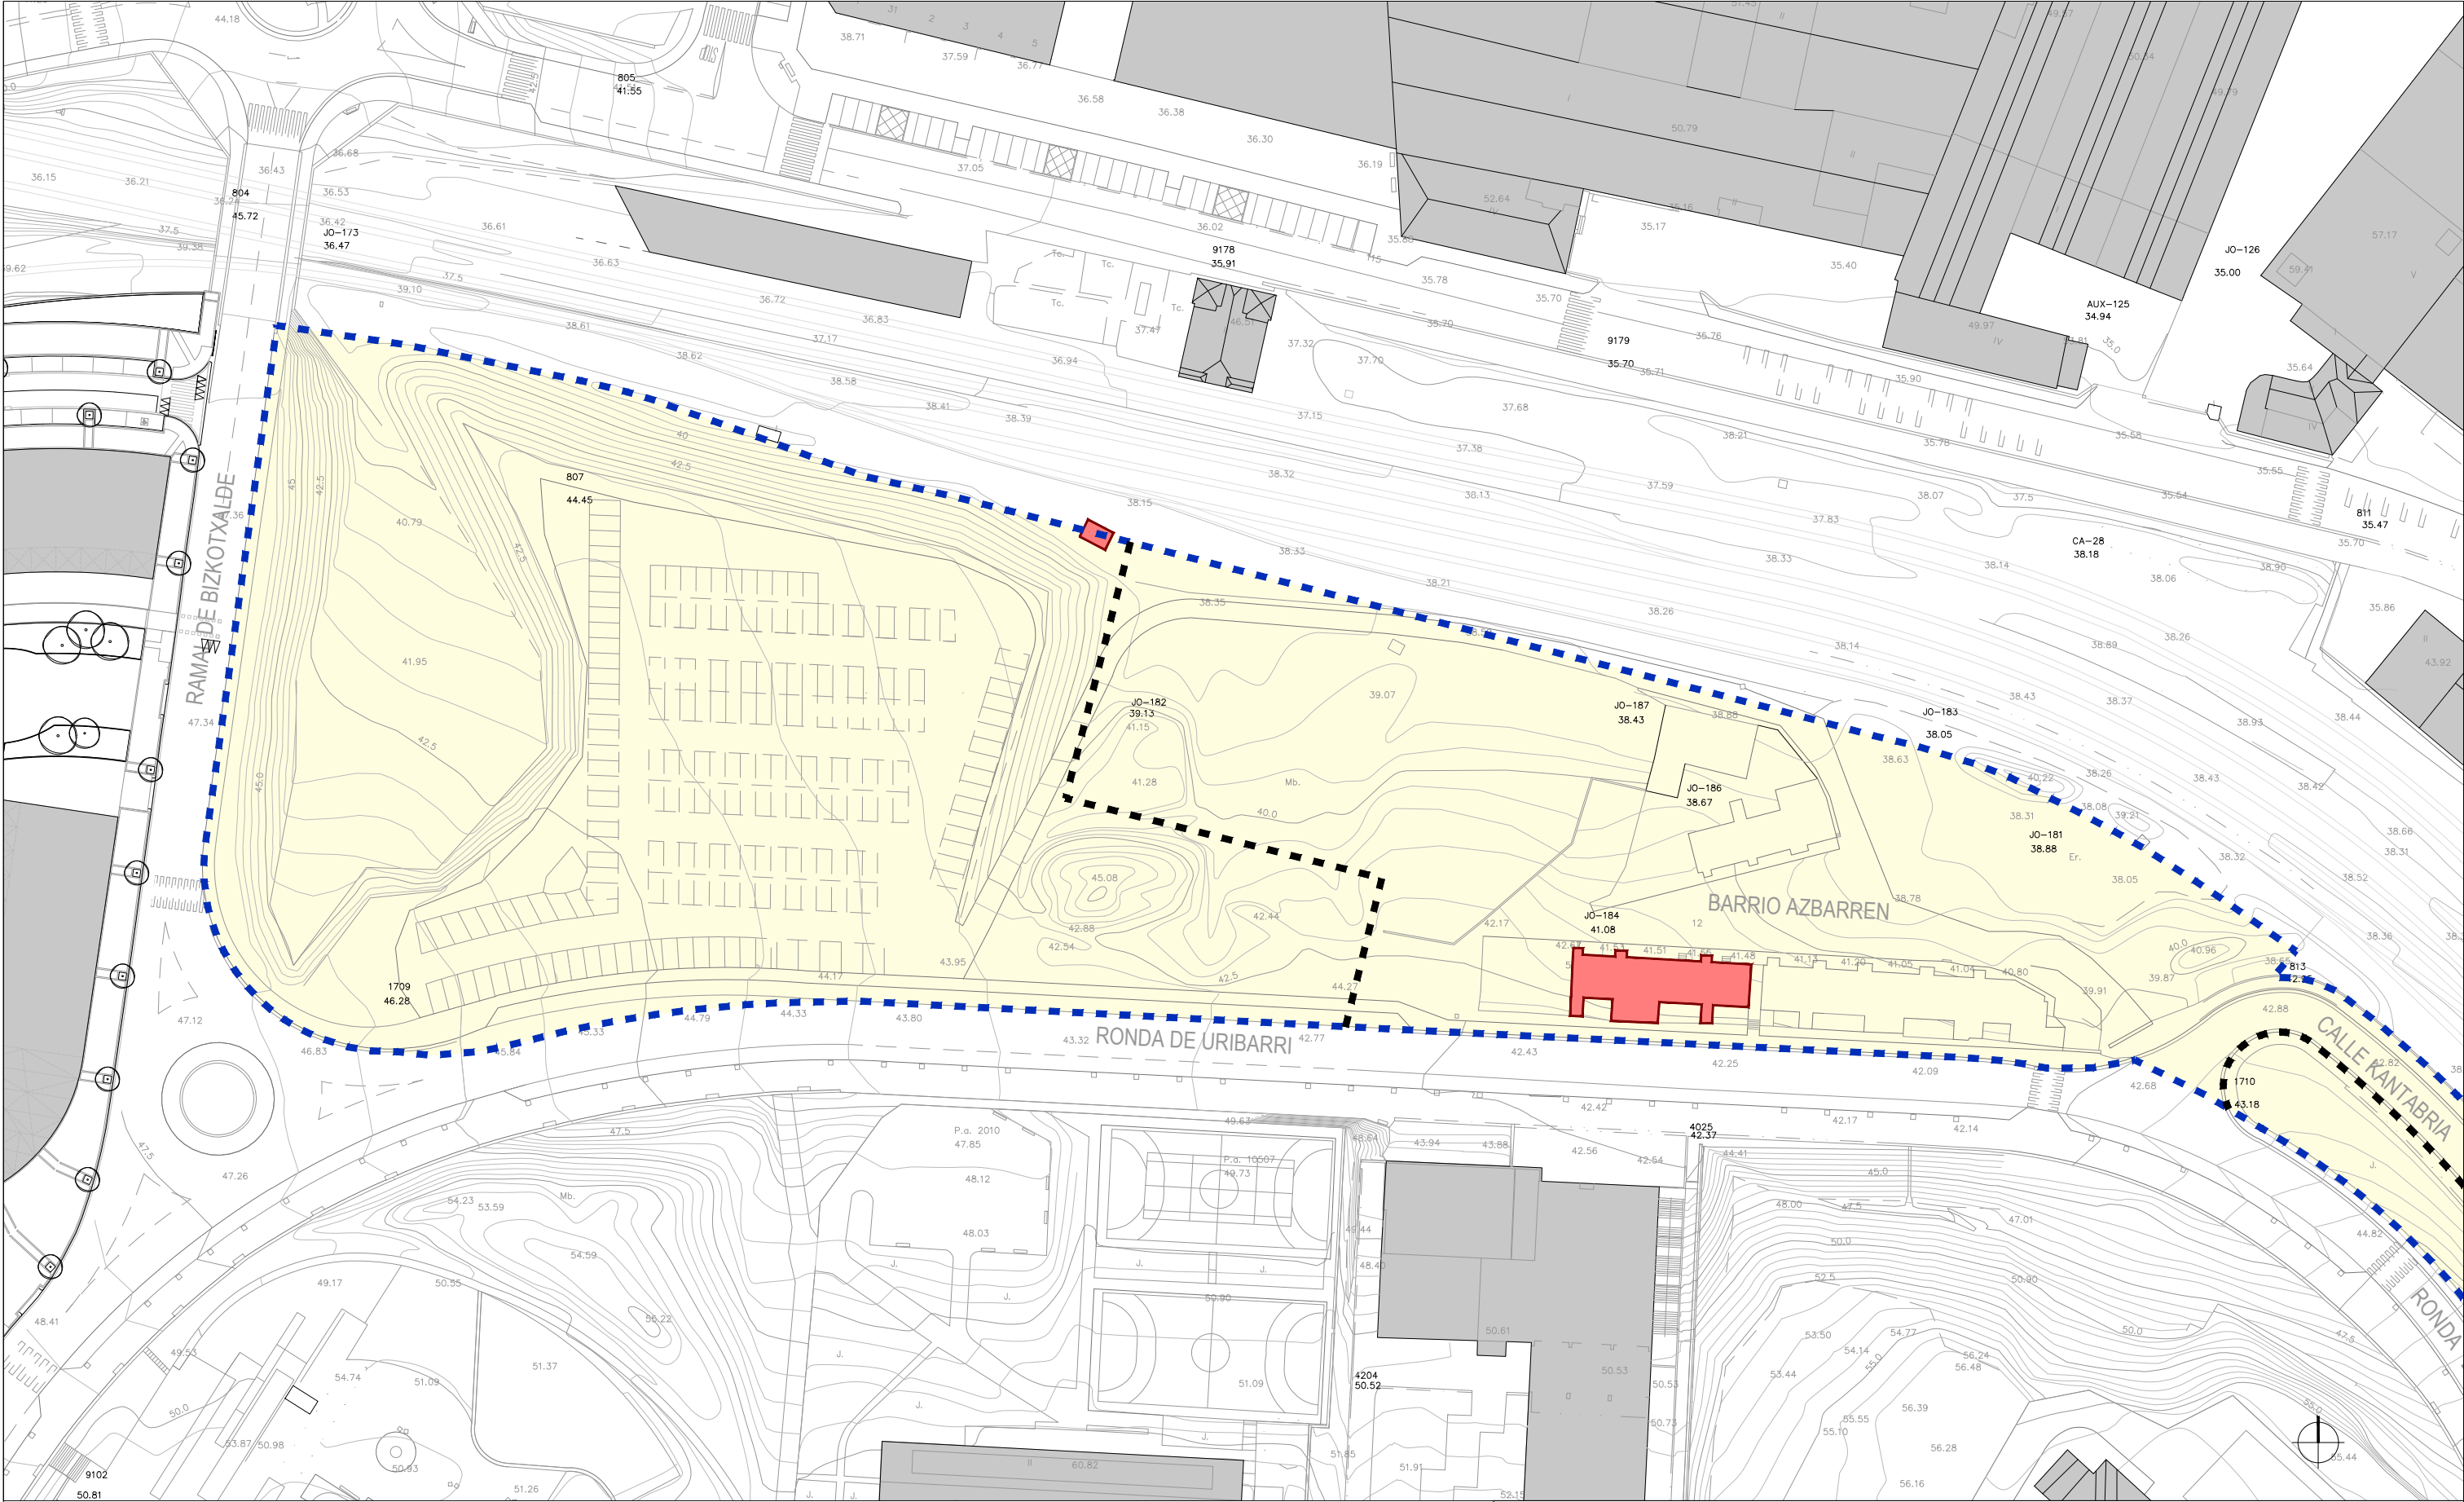

LEYENDA / LEGENDA

- A.I. AZBARREN
J.I. AZBARREN
29.438 m²
- LÍMITE DE LAS UNIDADES DE EJECUCIÓN
JARDUKETA EREMUGEN MUGA
- DEMOLICIÓN DE EDIFICIOS
ERAIKINEN ERAISPENA

SITUACIÓN / KOKAPENA
PROMOTOR / ERAGILEA

FECHA / DATA
ARQUITECTA / ARKITEKTOA
CONTACTO / HELBIDEA

PROGRAMA DE ACTUACIÓN URBANIZADORA PARA ACTUACIÓN INTEGRADA "J-AZBARREN" (BASAURI)
"J-AZBARREN" JARDUKETA INTEGRATUA URBANIZATZEKO JARDUKETA-PROGRAMA (BASAURI)
APROBACIÓN DEFINITIVA / BEHIN-BETIKO ONESPENA

J-AZBARREN, BASAURI
GOBIERNO VASCO; DEPARTAMENTO DE MEDIO AMBIENTE, PLANIFICACIÓN TERRITORIAL Y VIVIENDA
EUSKO JAURLARITZA; INGURUMEN, LURRALDE PLANGINTZA ETA ETXEBIZITZA SAILA

MARZO 2019 / 2019KO MARTXOA
ARANTZA RUIZ DE VELASCO ARTAZA
PL. VENEZUELA nº1, pl 4. dcha. - dpto.1 48001 BILBAO

DEMOLICIONES Y DERRIBOS
ERAISPENAK
A3: 1/1.000

U.03



LEYENDA / LEGENDA

-  A.I. AZBARREN
J.I. AZBARREN
29.438 m²
-  LÍMITE DE LAS UNIDADES DE EJECUCIÓN
JARDUKETA EREMUEEN MUGA

SITUACIÓN / KOKAPENA
PROMOTOR / ERAGILEA

FECHA / DATA
ARQUITECTA / ARKITEKTOA
CONTACTO / HELBIDEA




J-AZBARREN, BASAURI
GOBIERNO VASCO; DEPARTAMENTO DE MEDIO AMBIENTE, PLANIFICACIÓN TERRITORIAL Y VIVIENDA
EUSKO JAURLARITZA; INGURUMEN, LURRALDE PLANGINTZA ETA ETXEBIZITZA SAILA

MARZO 2019 / 2019KO MARTXOA
ARANTZA RUIZ DE VELASCO ARTAZA
PL. VENEZUELA nº1, pl 4. dcha. - dpto.1 48001 BILBAO

PROGRAMA DE ACTUACIÓN URBANIZADORA PARA ACTUACIÓN INTEGRADA "J-AZBARREN" (BASAURI)
"J-AZBARREN" JARDUKETA INTEGRATUA URBANIZATZEKO JARDUKETA-PROGRAMA (BASAURI)
APROBACIÓN DEFINITIVA / BEHIN-BETIKO ONESPENA

PLANO DE IMAGEN
IRUDIKAPEN PLANOA
A3: 1/1.000

U.04

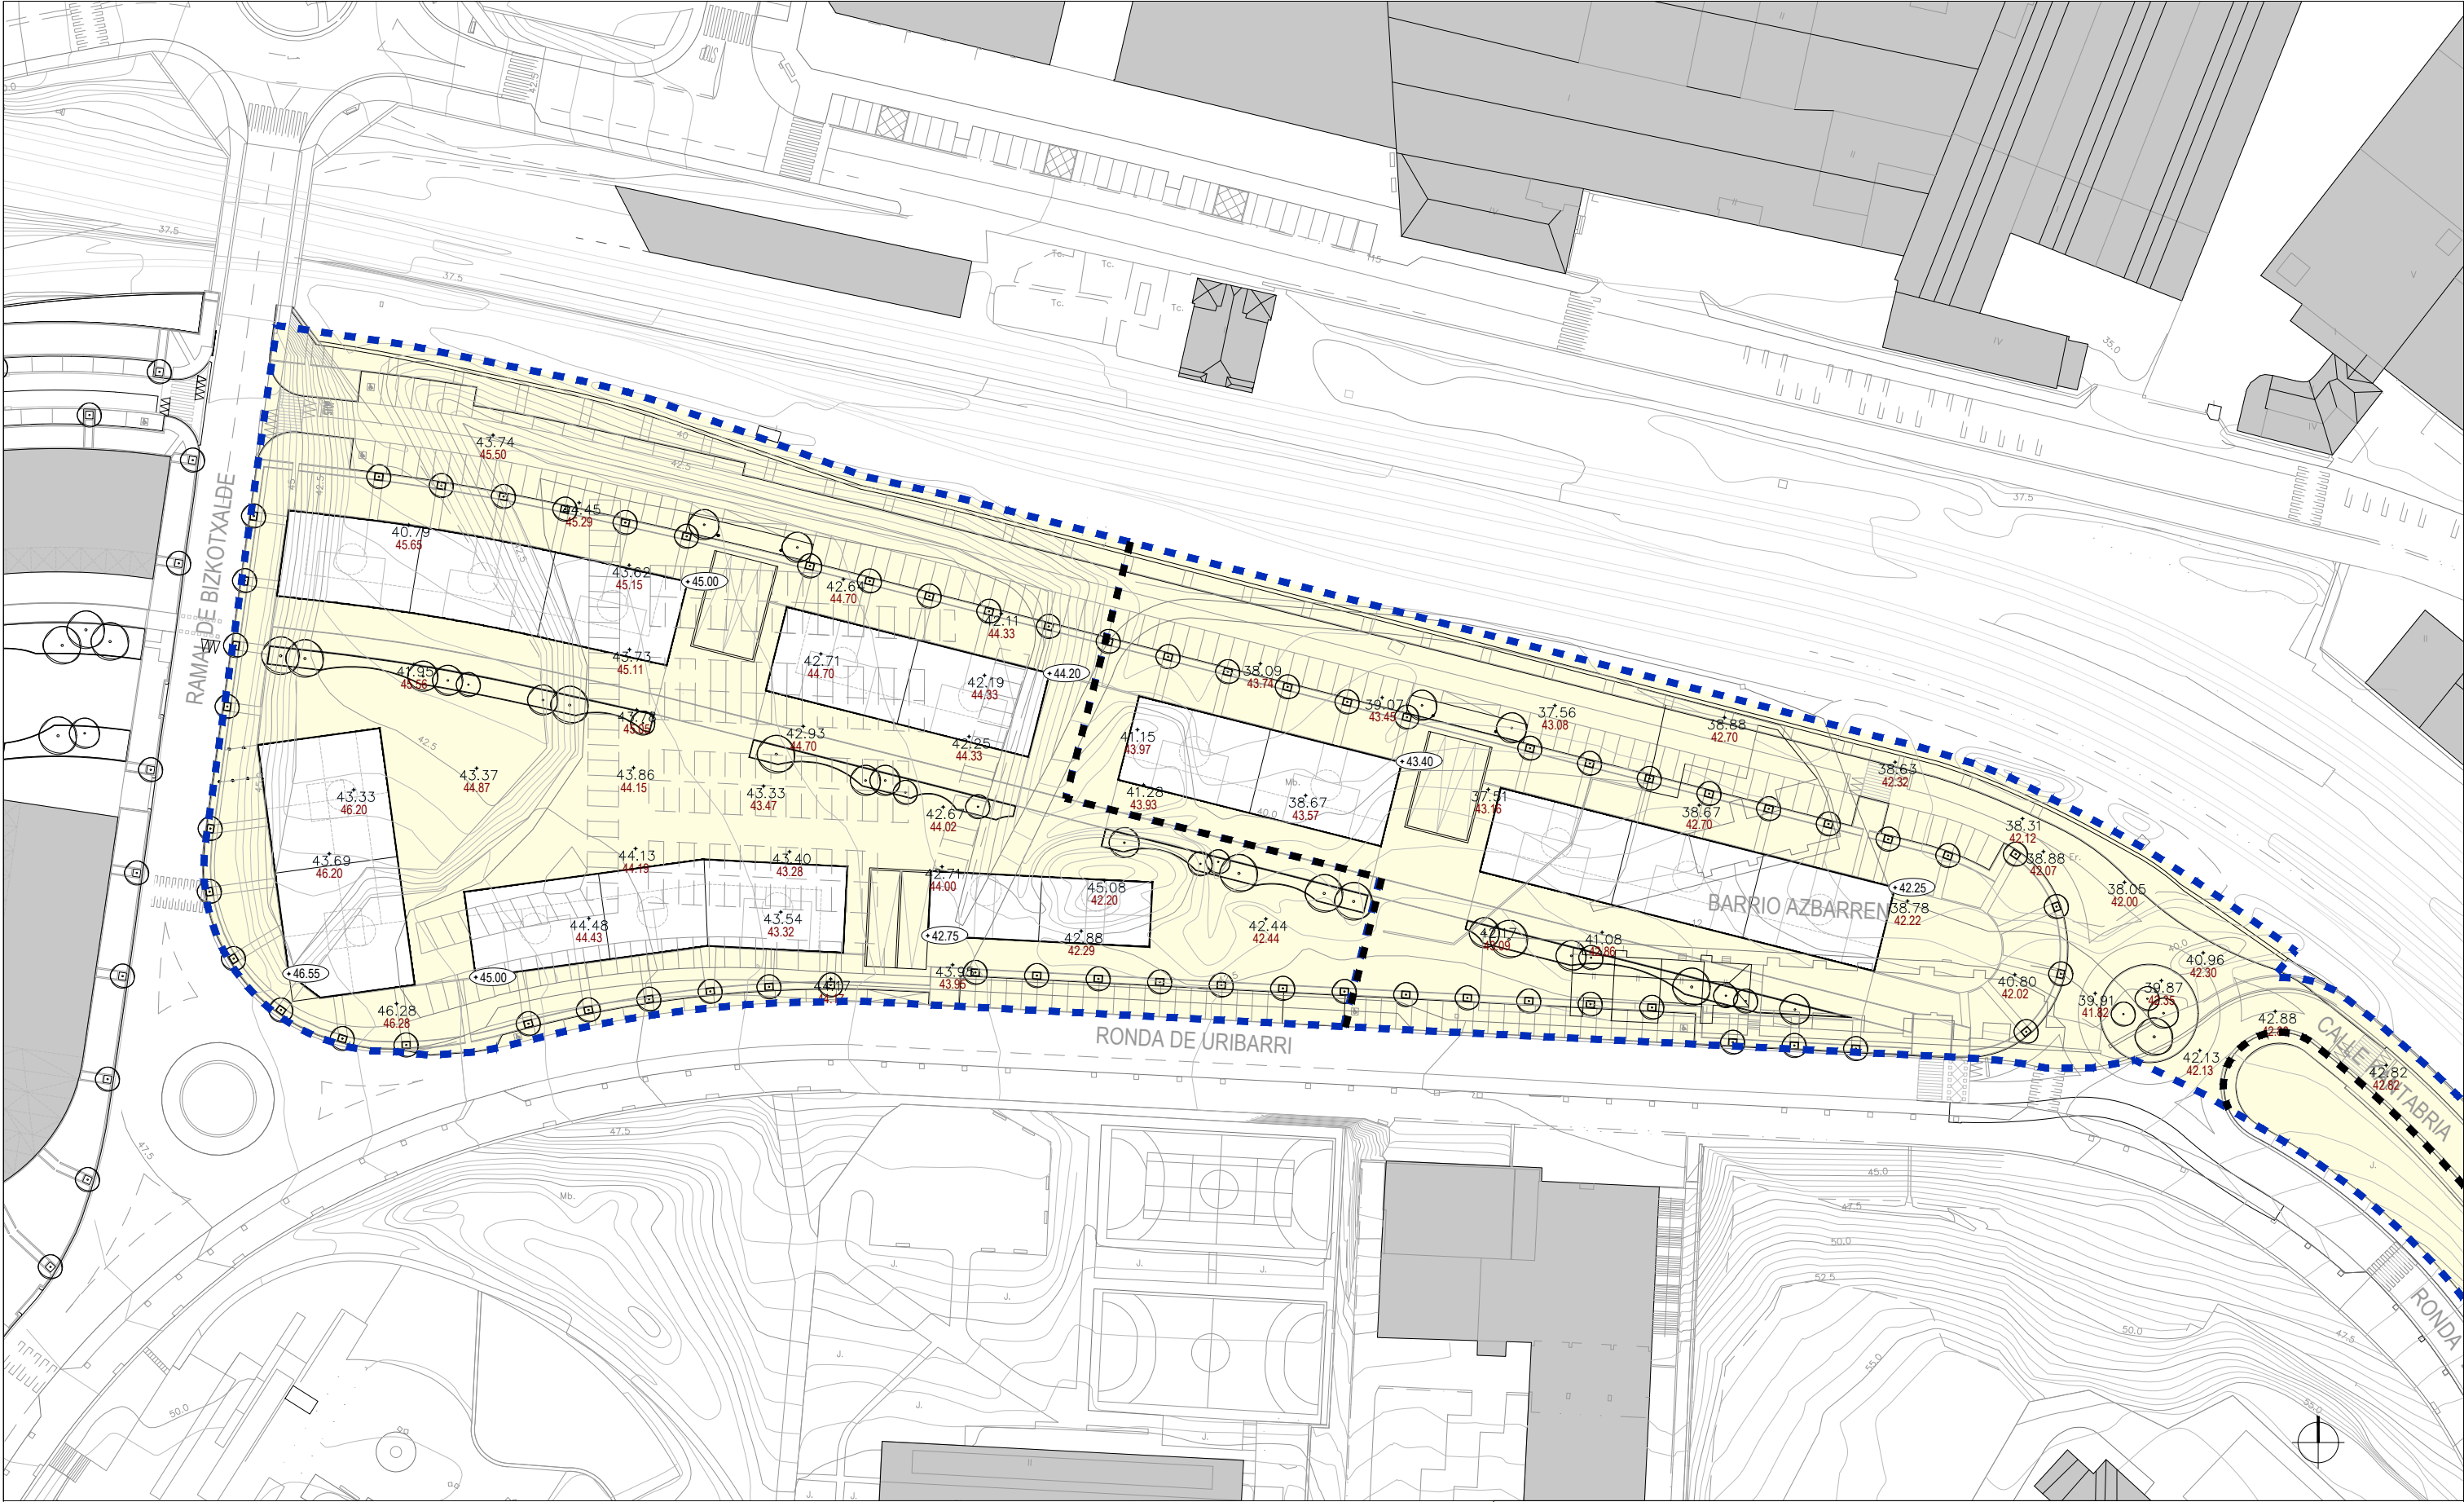

LEYENDA / LEGENDA

- A.I. AZBARREN
J.I. AZBARREN
29.438 m²
- LÍMITE DE LAS UNIDADES DE EJECUCIÓN
JARDUKETA EREMUN MUGA
- EDIFICIOS
ERAIKINAK
- 40.00

RASANTES ACTUALES
EGUNGO ALTUERA ERREFERENTZIAK
- 40.00

RASANTES PROPUESTAS
PROPOSATURIKO ALTUERA ERREFERENTZIAK
- 40.00

COTA BASE DE LOS EDIFICIOS
ERAIKINEN OINARRIZKO KOTAK

SITUACIÓN / KOKAPENA
PROMOTOR / ERAGILEA

FECHA / DATA
ARQUITECTA / ARKITEKTOA
CONTACTO / HELBIDEA


J-AZBARREN, BASAURI
GOBIERNO VASCO; DEPARTAMENTO DE MEDIO AMBIENTE, PLANIFICACIÓN TERRITORIAL Y VIVIENDA
EUSKO JAURLARITZA; INGURUMEN, LURRALDE PLANGINTZA ETA ETXEBIZITZA SAILA

MARZO 2019 / 2019KO MARTXOA
ARANTZA RUIZ DE VELASCO ARTAZA
PL. VENEZUELA nº1, pl 4. dcha. - dpto.1 48001 BILBAO

PROGRAMA DE ACTUACIÓN URBANIZADORA PARA ACTUACIÓN INTEGRADA "J-AZBARREN" (BASAURI)
"J-AZBARREN" JARDUKETA INTEGRATUA URBANIZATZEKO JARDUKETA-PROGRAMA (BASAURI)
APROBACIÓN DEFINITIVA / BEHIN-BETIKO ONESPENA

RASANTES
ALTUERA ERREFERENTZIAK
A3: 1/1.000

U.05

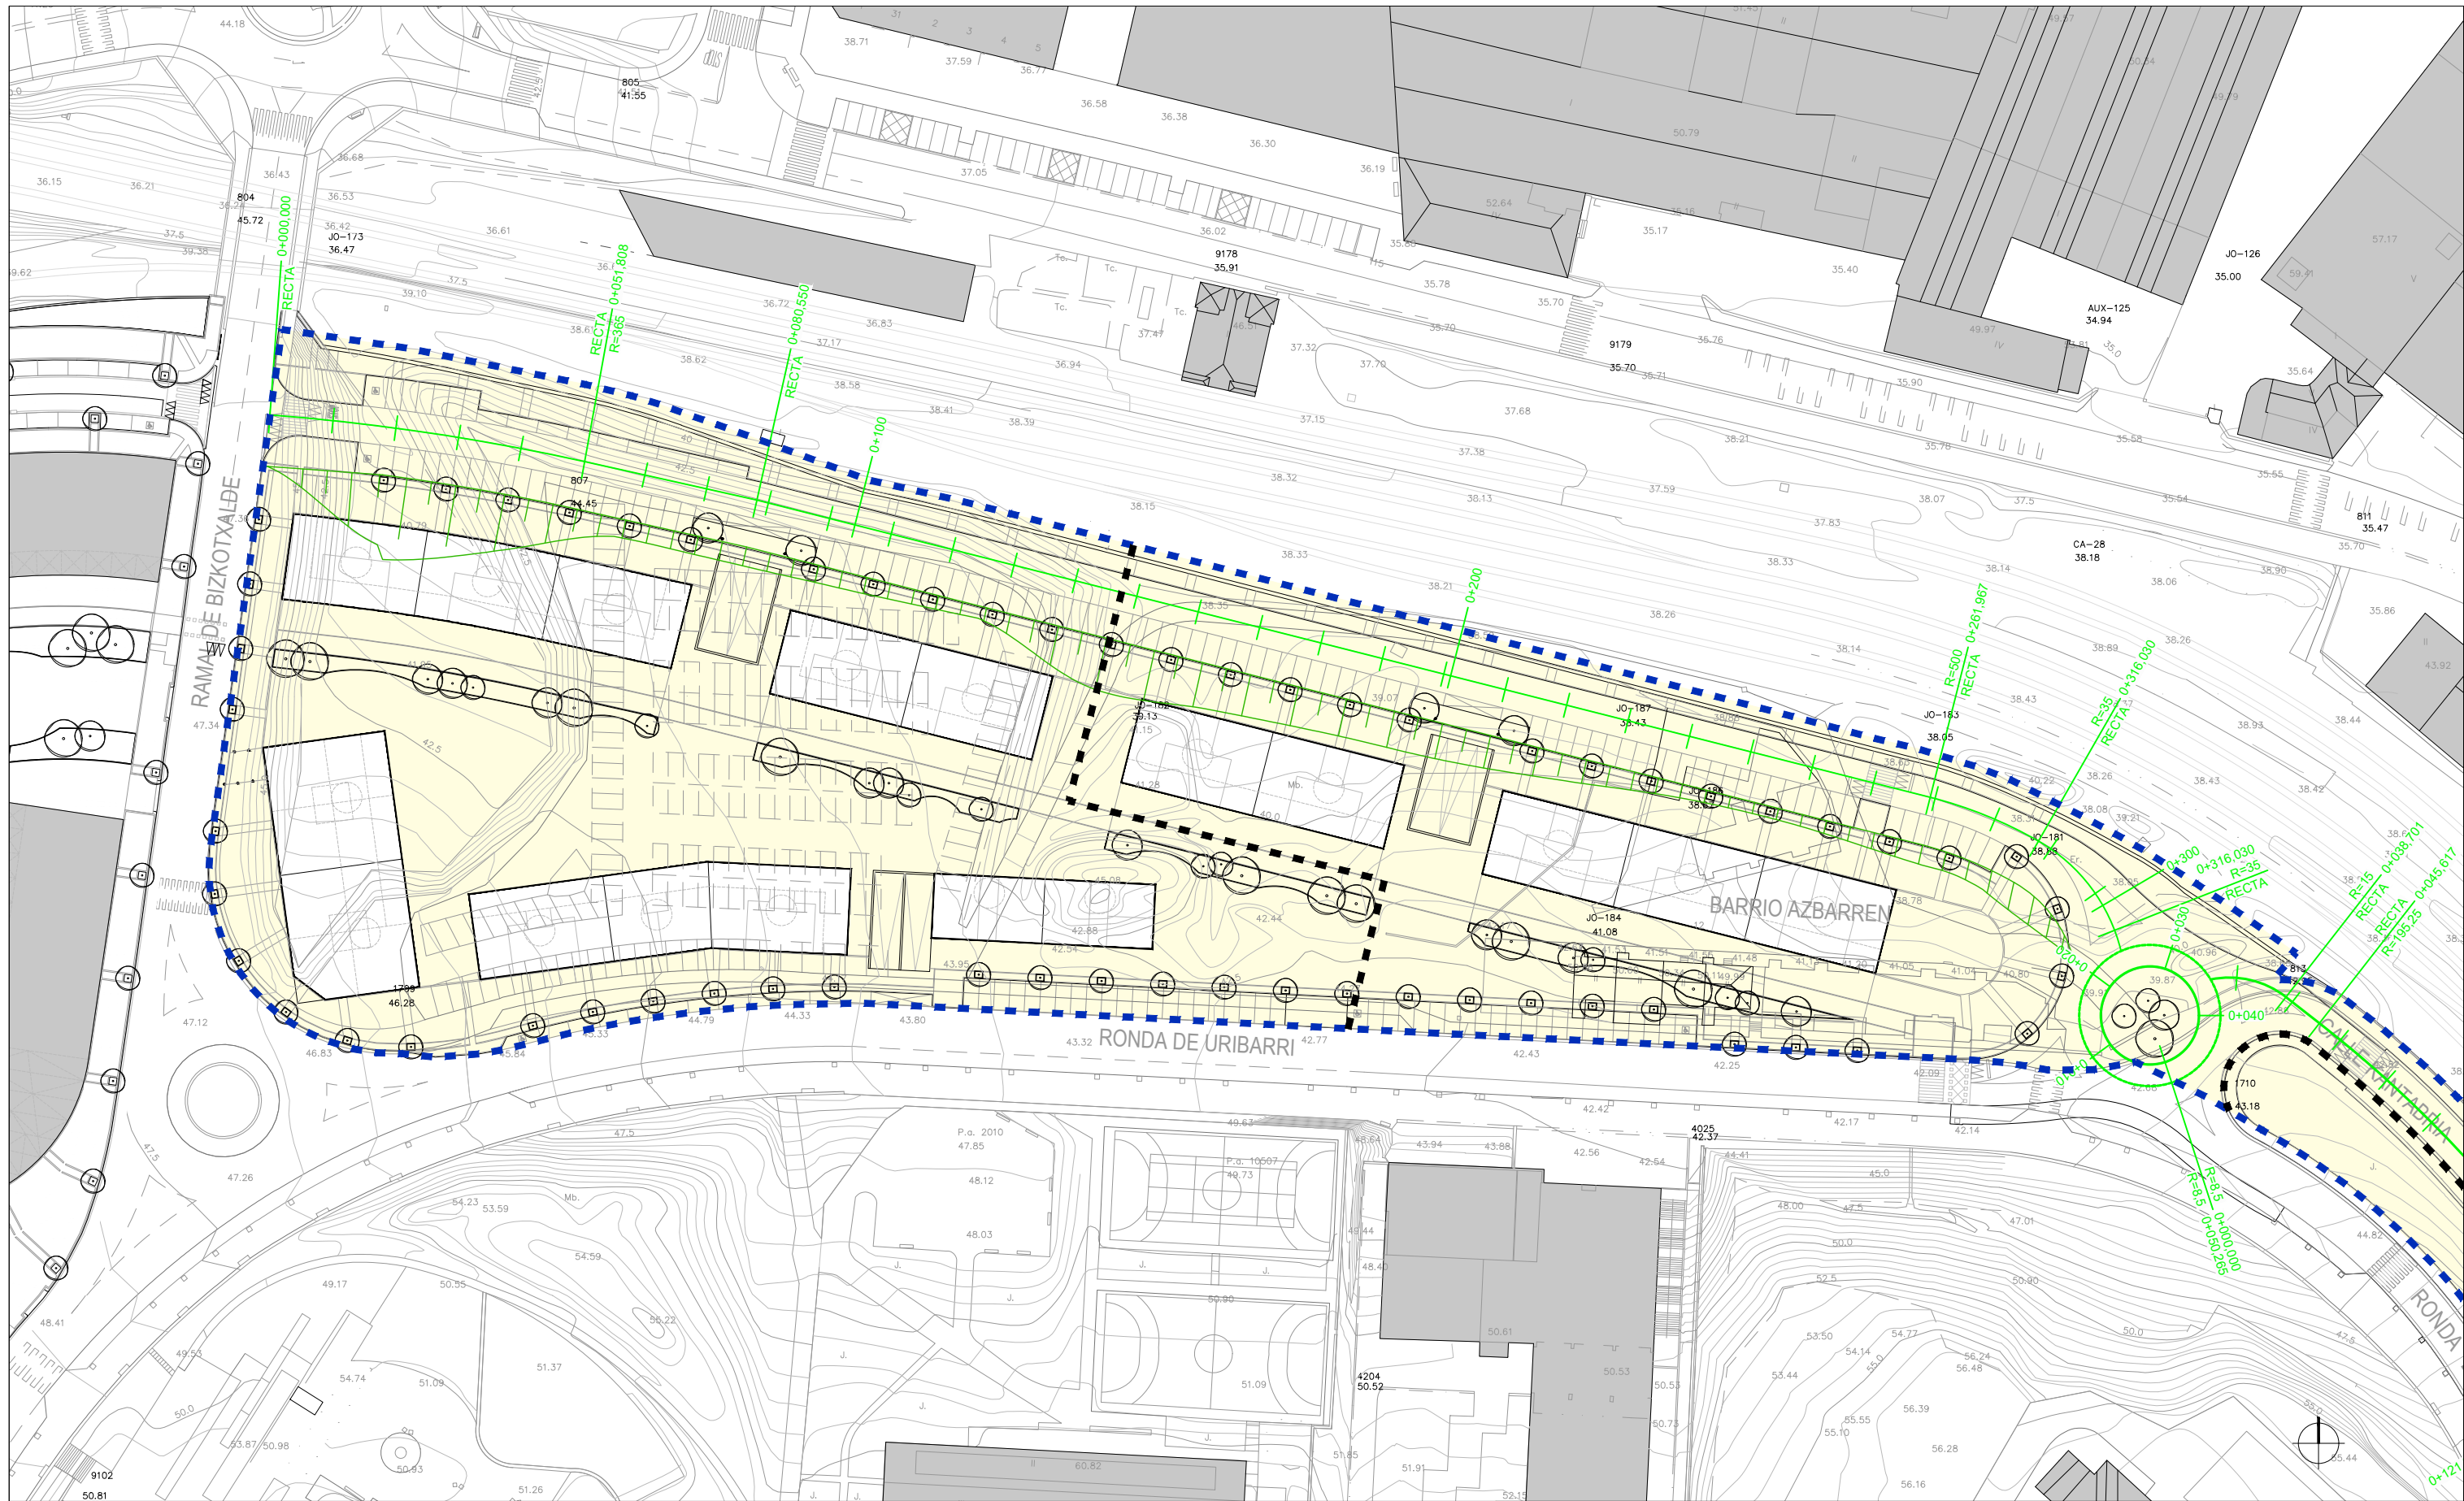

LEYENDA / LEGENDA

- A.I. AZBARREN
J.I. AZBARREN
29.438 m²
- LÍMITE DE LAS UNIDADES DE EJECUCIÓN
JARDUKETA EREMUA MUGA
- EDIFICIOS
ERAIKINAK
- EJES VIARIOS
BIDE-ARDATZAK
- TALUD
EZPONDA

SITUACIÓN / KOKAPENA
PROMOTOR / ERAGILEA

FECHA / DATA
ARQUITECTA / ARKITEKTOA
CONTACTO / HELBIDEA


J-AZBARREN, BASAURI
GOBIERNO VASCO; DEPARTAMENTO DE MEDIO AMBIENTE, PLANIFICACIÓN TERRITORIAL Y VIVIENDA
EUSKO JAURLARITZA; INGURUMEN, LURRALDE PLANGINTZA ETA ETXEBIZITZA SAILA

MARZO 2019 / 2019KO MARTXOA
ARANTZA RUIZ DE VELASCO ARTAZA
PL. VENEZUELA nº1, pl 4. dcha. - dpto.1 48001 BILBAO

PROGRAMA DE ACTUACIÓN URBANIZADORA PARA ACTUACIÓN INTEGRADA "J-AZBARREN" (BASAURI)
"J-AZBARREN" JARDUKETA INTEGRATUA URBANIZATZEKO JARDUKETA-PROGRAMA (BASAURI)
APROBACIÓN DEFINITIVA / BEHIN-BETIKO ONESPENA

RED VIARIA
BIDE-SAREA
A3: 1/1.000

U.06

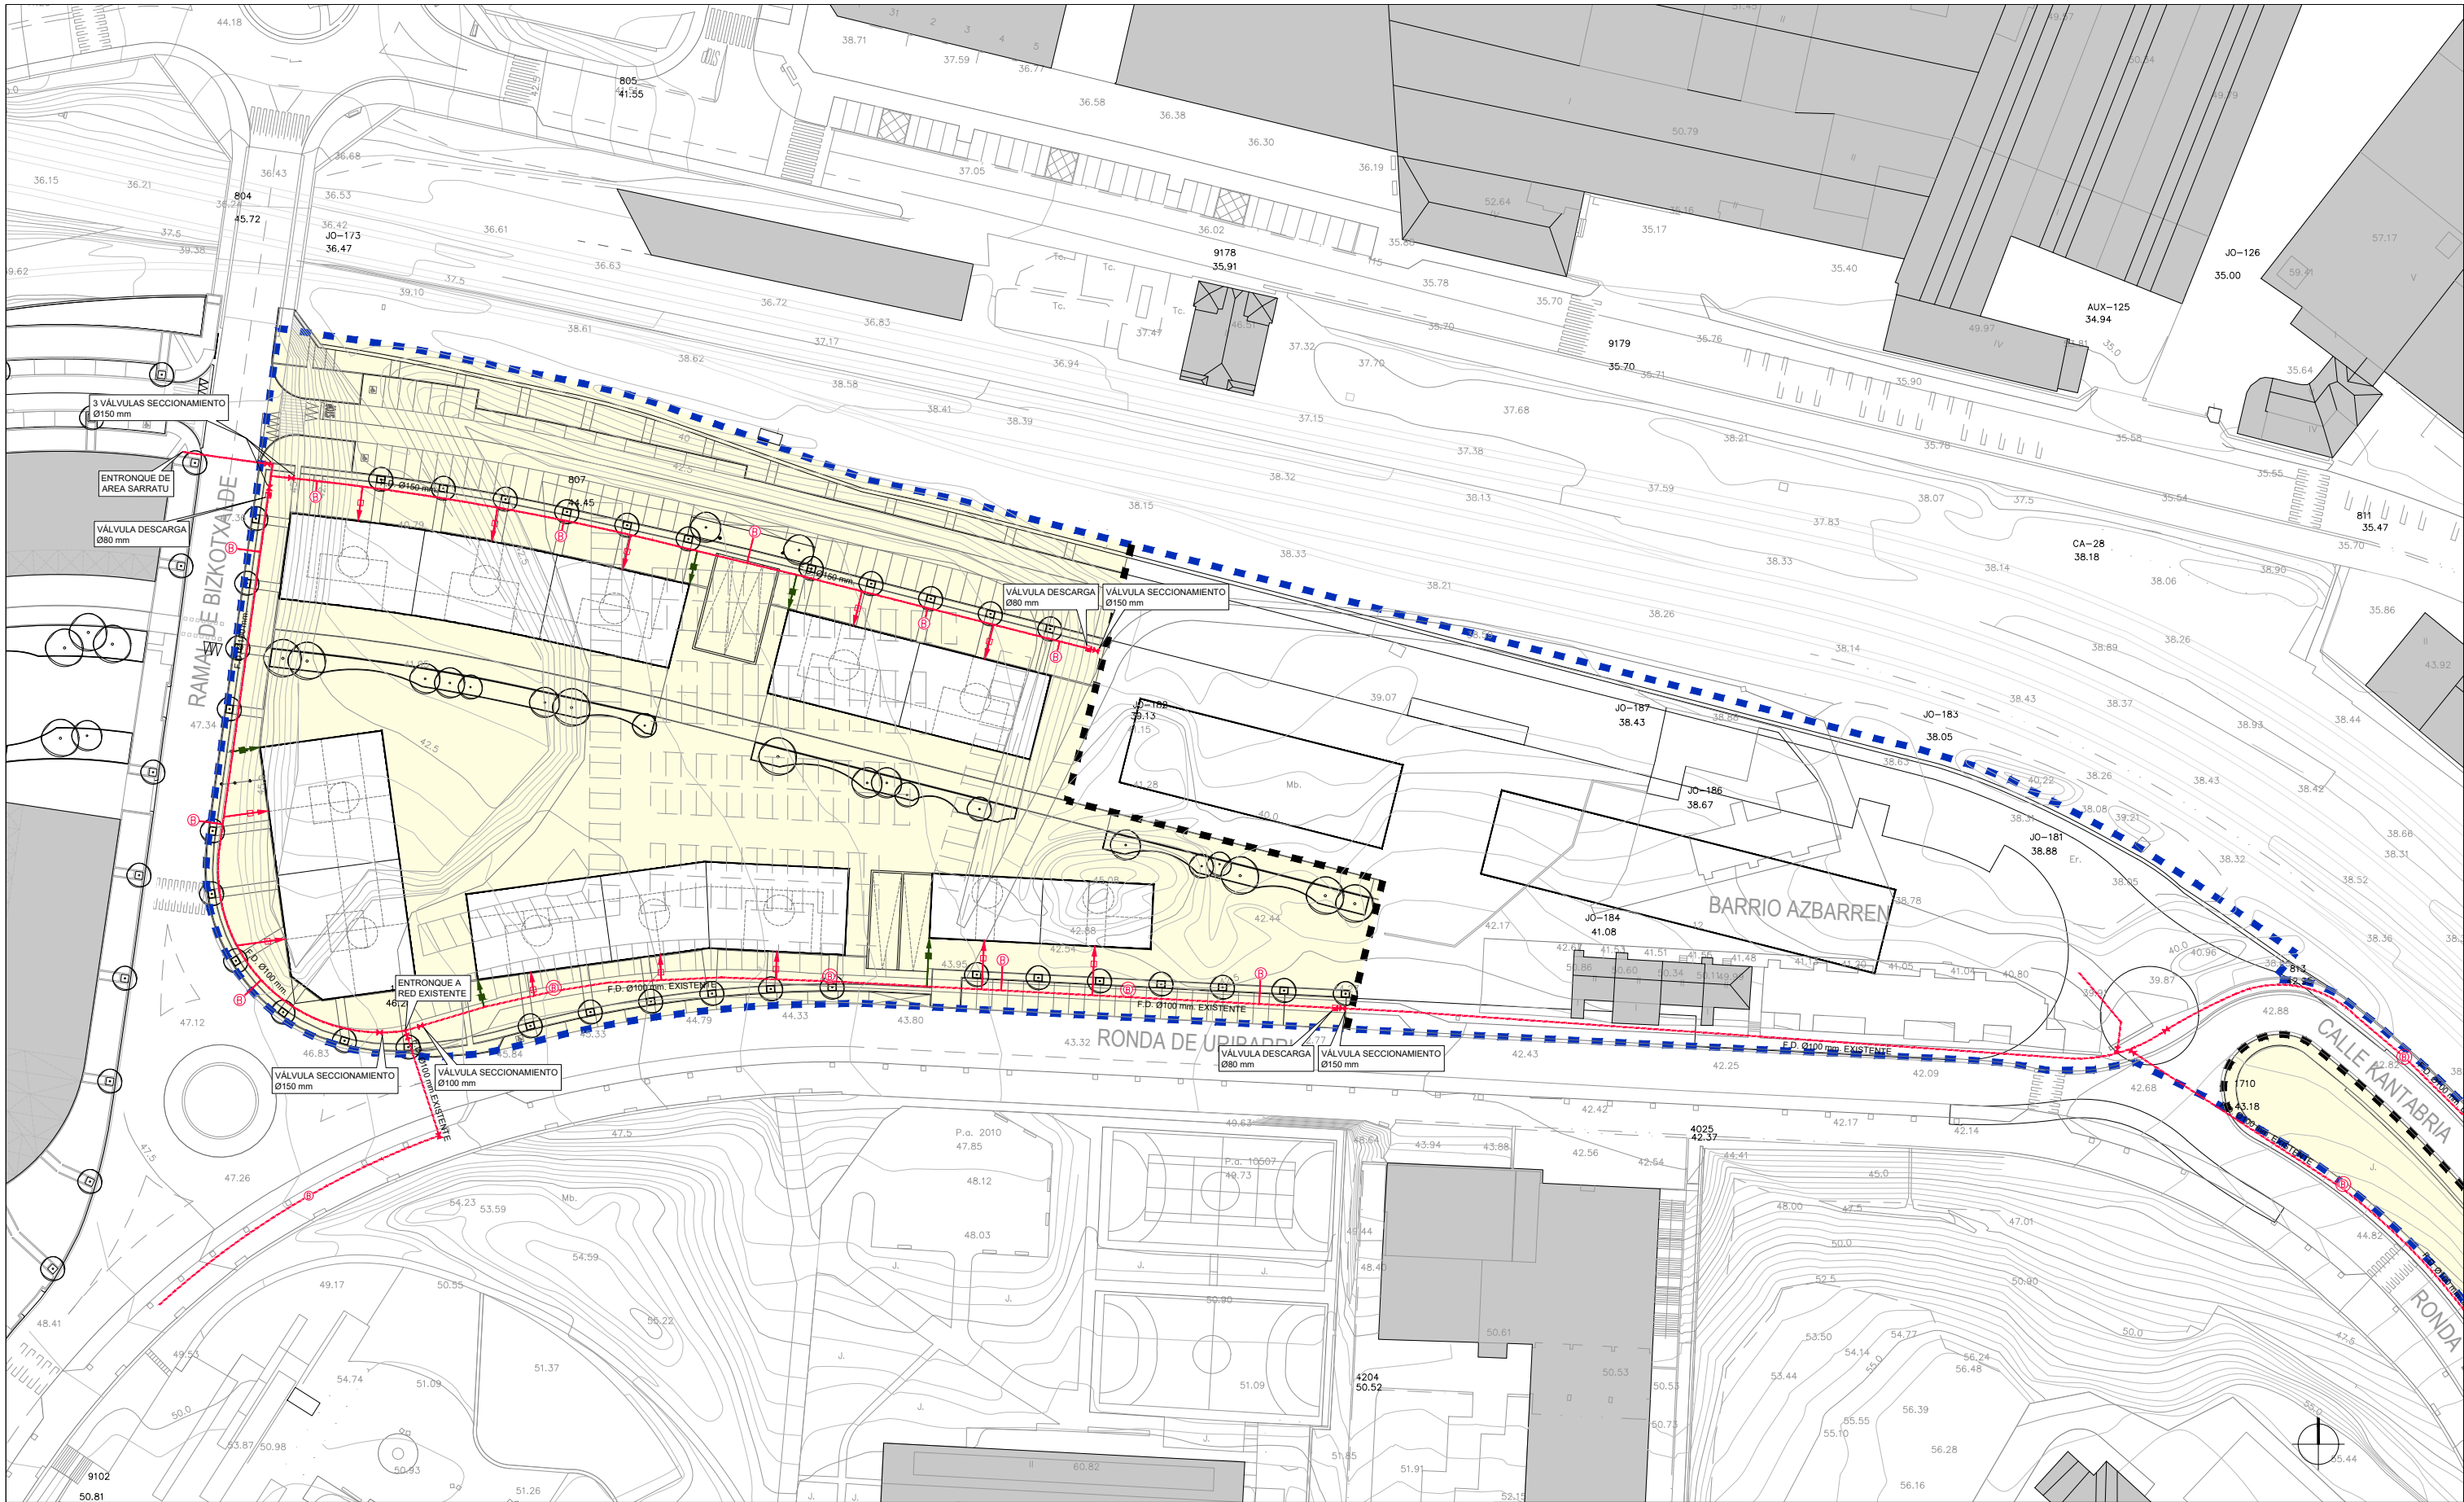

LEYENDA / LEGENDA

- A.I. AZBARREN
J.I. AZBARREN
29.438 m²
- UNIDAD DE EJECUCIÓN 34.1.
18.157,00 m²
- EDIFICIOS
ERAKINAK

DISTRIBUCIÓN DE AGUA POTABLE / UR-EDANGARRIAREN BANAKETA

- TUBERÍA DE FUNDICIÓN DÚCTIL, Ø100 mm, EXISTENTE
BURDINURTU HARIKOR TUTUERIA, Ø100 mm, EGUNGOA
- TUBERÍA DE FUNDICIÓN DÚCTIL, Ø150 mm,
BURDINURTU HARIKOR TUTUERIA, Ø150 mm
- ACOMETIDA DE VIVIENDA
UREZTATZE AHOA, Ø40 mm, EGUNGOA
- ACOMETIDA DE INCENDIOS
SUTEEN HARTUNEA
- VÁLVULA DE DESCARGA
DESKARGA BALBULA
- VÁLVULA DE SECCIONAMIENTO
EBAKETA BALBULA
- BOCA DE RIEGO, Ø40 mm, EXISTENTE
UREZTATZE AHOA, Ø40 mm, EGUNGOA
- BOCA DE RIEGO, Ø40 mm
UREZTATZE AHOA, Ø40 mm

SITUACIÓN / KOKAPENA
PROMOTOR / ERAGILEA

FECHA / DATA
ARQUITECTA / ARKITEKTOA
CONTACTO / HELBIDEA

J-AZBARREN, BASAURI
GOBIERNO VASCO; DEPARTAMENTO DE MEDIO AMBIENTE, PLANIFICACIÓN TERRITORIAL Y VIVIENDA
EUSKO JAURLARITZA; INGURUMEN, LURRALDE PLANGINTZA ETA ETXEBIZITZA SAILA


MARZO 2019 / 2019KO MARTXOA
ARANTZA RUIZ DE VELASCO ARTAZA
PL. VENEZUELA nº1, pl 4. dcha. - dpto.1 48001 BILBAO

UNIDAD DE EJECUCIÓN 34.1.: RED DE DISTRIBUCIÓN DE AGUA POTABLE
34.1. JARDUKETA UNITATEA: UR-EDANGARRIAREN BANAKETA SAREA
A3: 1/1.000

PROGRAMA DE ACTUACIÓN URBANIZADORA PARA ACTUACIÓN INTEGRADA "J-AZBARREN" (BASAURI)
"J-AZBARREN" JARDUKETA INTEGRATUA URBANIZATZEKO JARDUKETA-PROGRAMA (BASAURI)
APROBACIÓN DEFINITIVA / BEHIN-BETIKO ONESPENA

UE.34.1

U.07.1

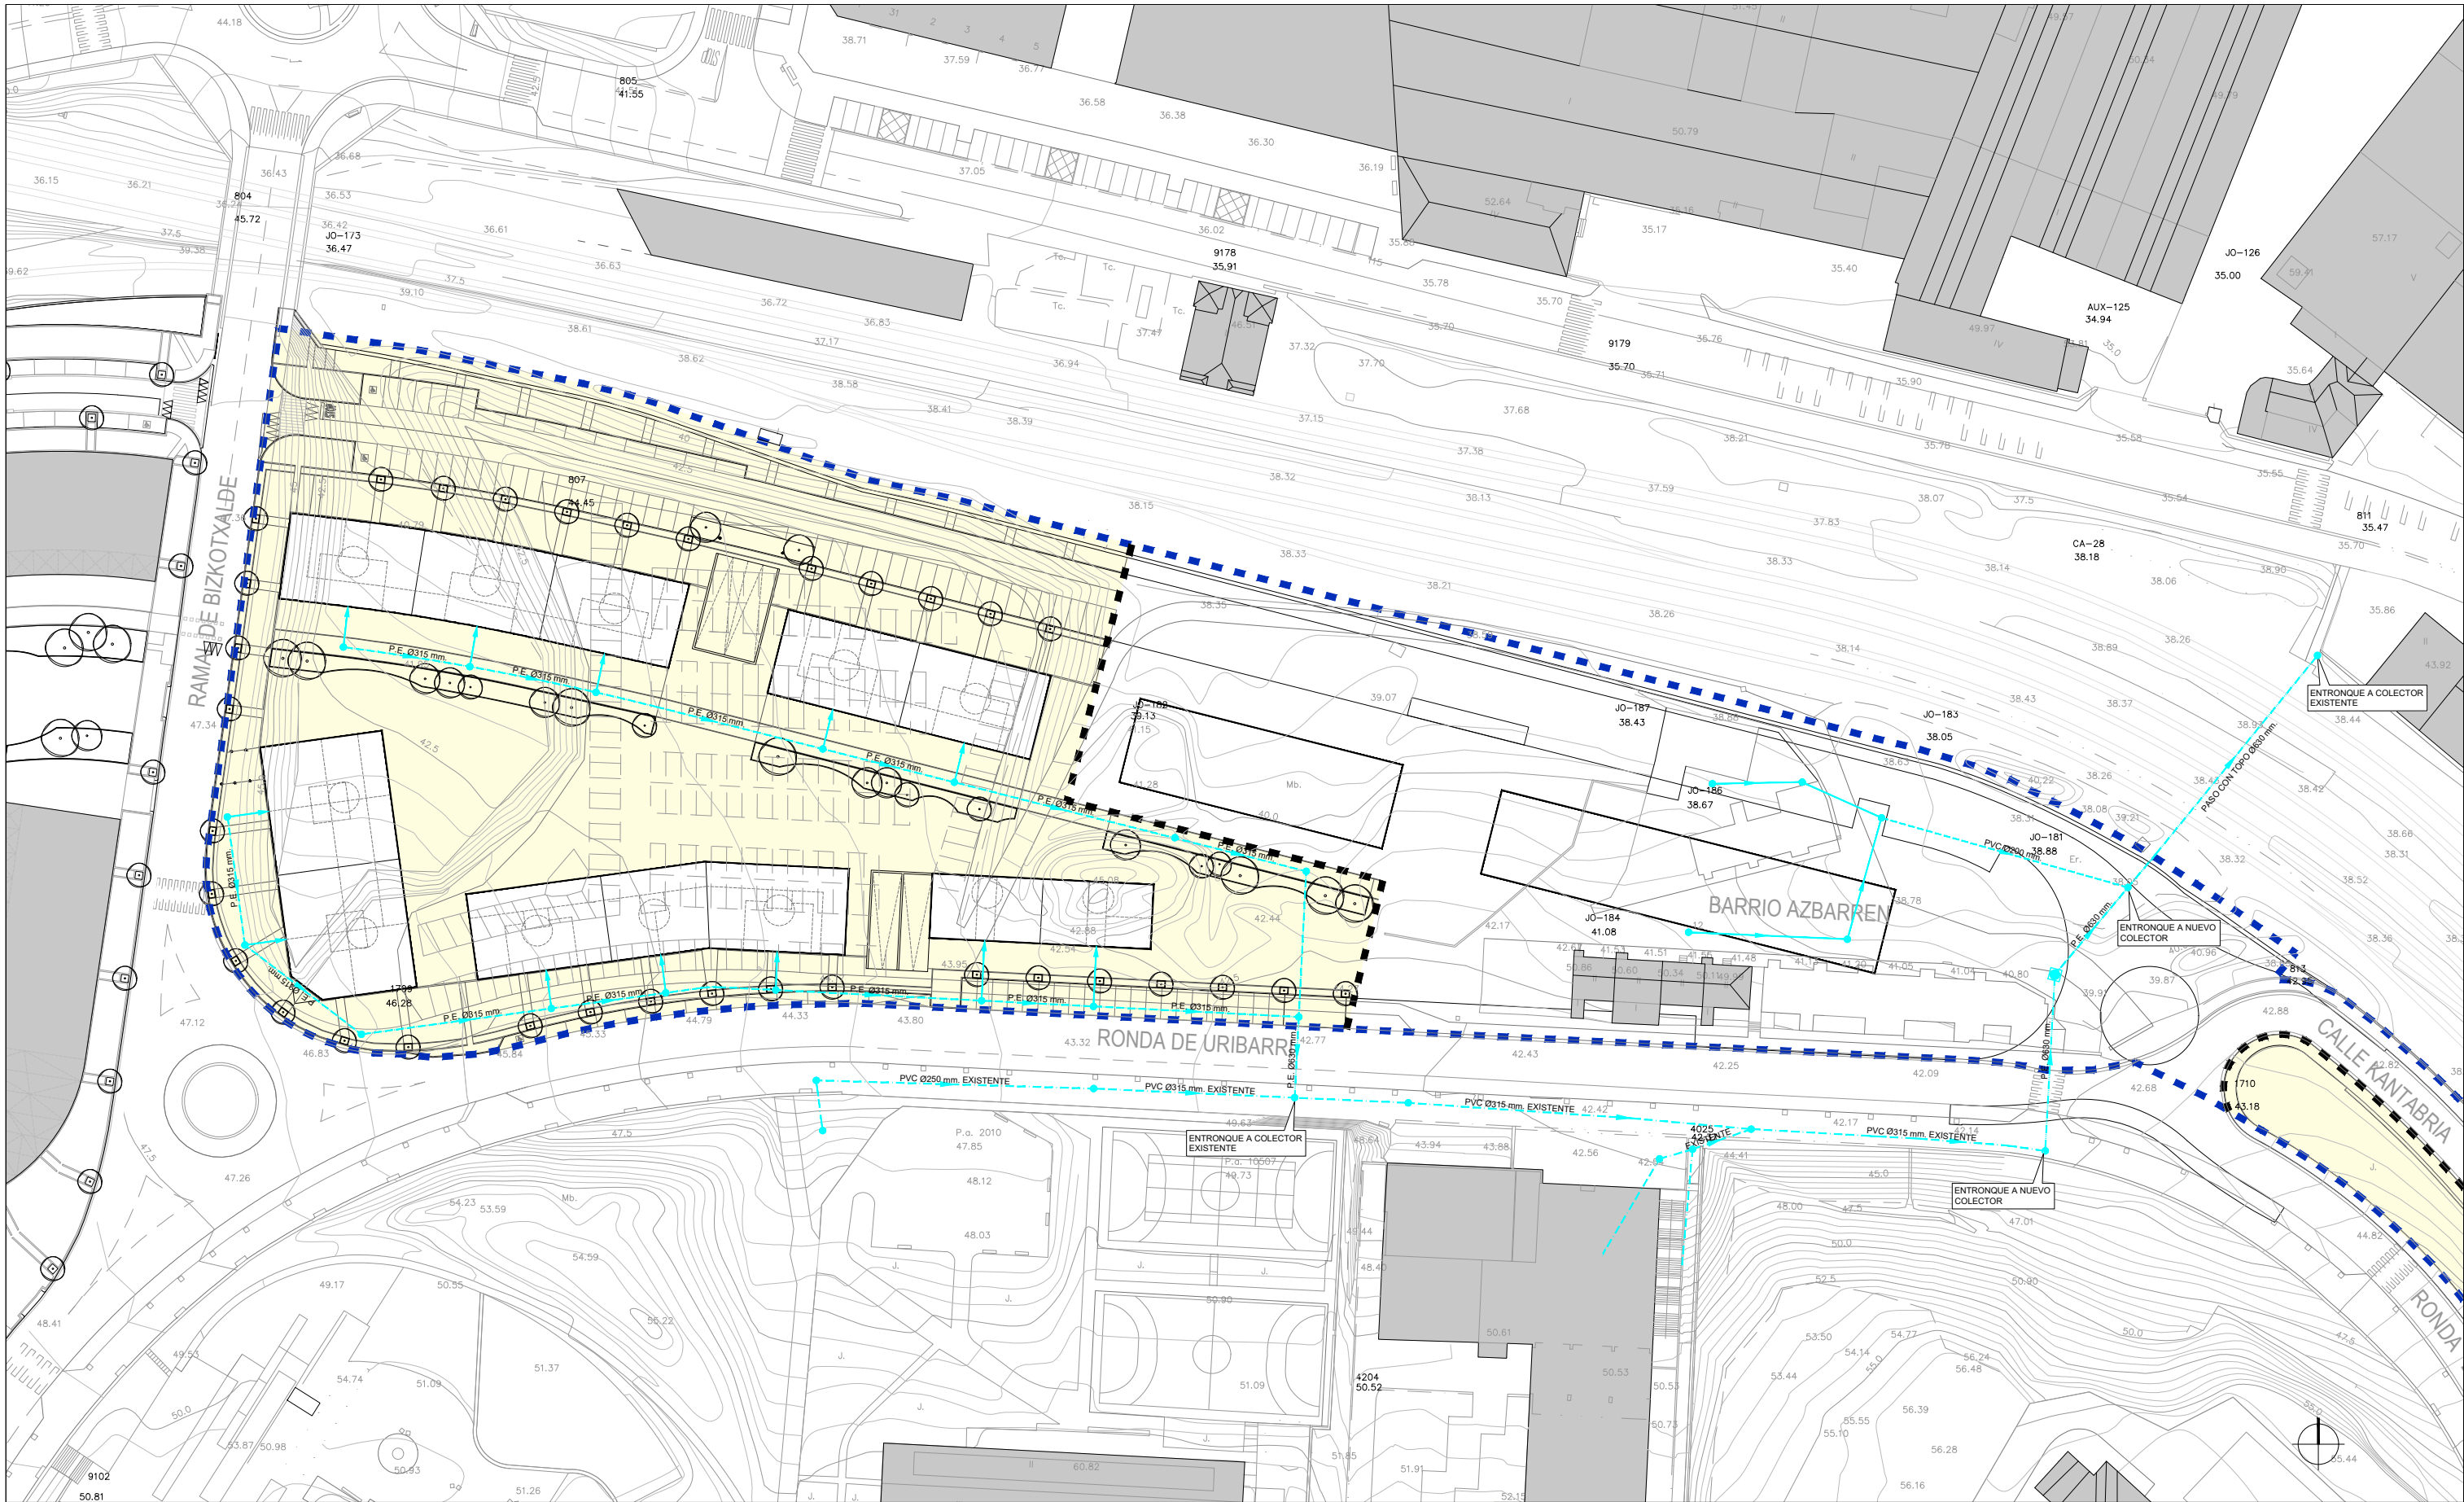

LEYENDA / LEGENDA

- A.I. AZBARREN
J.I. AZBARREN
29.438 m²
- UNIDAD DE EJECUCIÓN 34.1.
18.157,00 m²
- EDIFICIOS
ERAKINAK

SANEAMIENTO DE AGUAS RESIDUALES / UR-BELTZEN SANEAMENDUA

- TUBERÍA EXISTENTE
EGUNGO TUTUERIA
- TUBERÍA DE P.E.A.D. CORRUGADO, Ø630 mm
P.E.A.D. KORRUGATU TUTUERIA, Ø630 mm
- TUBERÍA DE P.E.A.D. CORRUGADO, Ø315 mm
P.E.A.D. KORRUGATU TUTUERIA, Ø315 mm
- ACOMETIDA DE P.E.A.D. CORRUGADO, Ø315 mm
P.E.A.D. KORRUGATU HARTUNEA, Ø315 mm

- POZO DE REGISTRO
ERREGISTRO PUTZUA
- POZO DE RESALTO
RESALTOKO PUTZUA

SITUACIÓN / KOKAPENA
PROMOTOR / ERAGILEA

FECHA / DATA
ARQUITECTA / ARKITEKTOA
CONTACTO / HELBIDEA

J-AZBARREN, BASAURI
GOBIERNO VASCO; DEPARTAMENTO DE MEDIO AMBIENTE, PLANIFICACIÓN TERRITORIAL Y VIVIENDA
EUSKO JAURLARITZA; INGURUMEN, LURRALDE PLANGINTZA ETA ETXEBIZITZA SAILA

MARZO 2019 / 2019KO MARTXOA
ARANTZA RUIZ DE VELASCO ARTAZA
PL. VENEZUELA nº1, pl 4. dcha. - dpto.1 48001 BILBAO


UNIDAD DE EJECUCIÓN 34.1.: RED DE SANEAMIENTO DE AGUAS RESIDUALES
34.1. JARDUKETA UNITATEA: UR-BELTZEN SANEAMENDU SAREA

A3: 1/1.000

PROGRAMA DE ACTUACIÓN URBANIZADORA PARA ACTUACIÓN INTEGRADA "J-AZBARREN" (BASAURI)
"J-AZBARREN" JARDUKETA INTEGRATUA URBANIZATZEKO JARDUKETA-PROGRAMA (BASAURI)
APROBACIÓN DEFINITIVA / BEHIN-BETIKO ONESPENA

UE.34.1

U.07.2

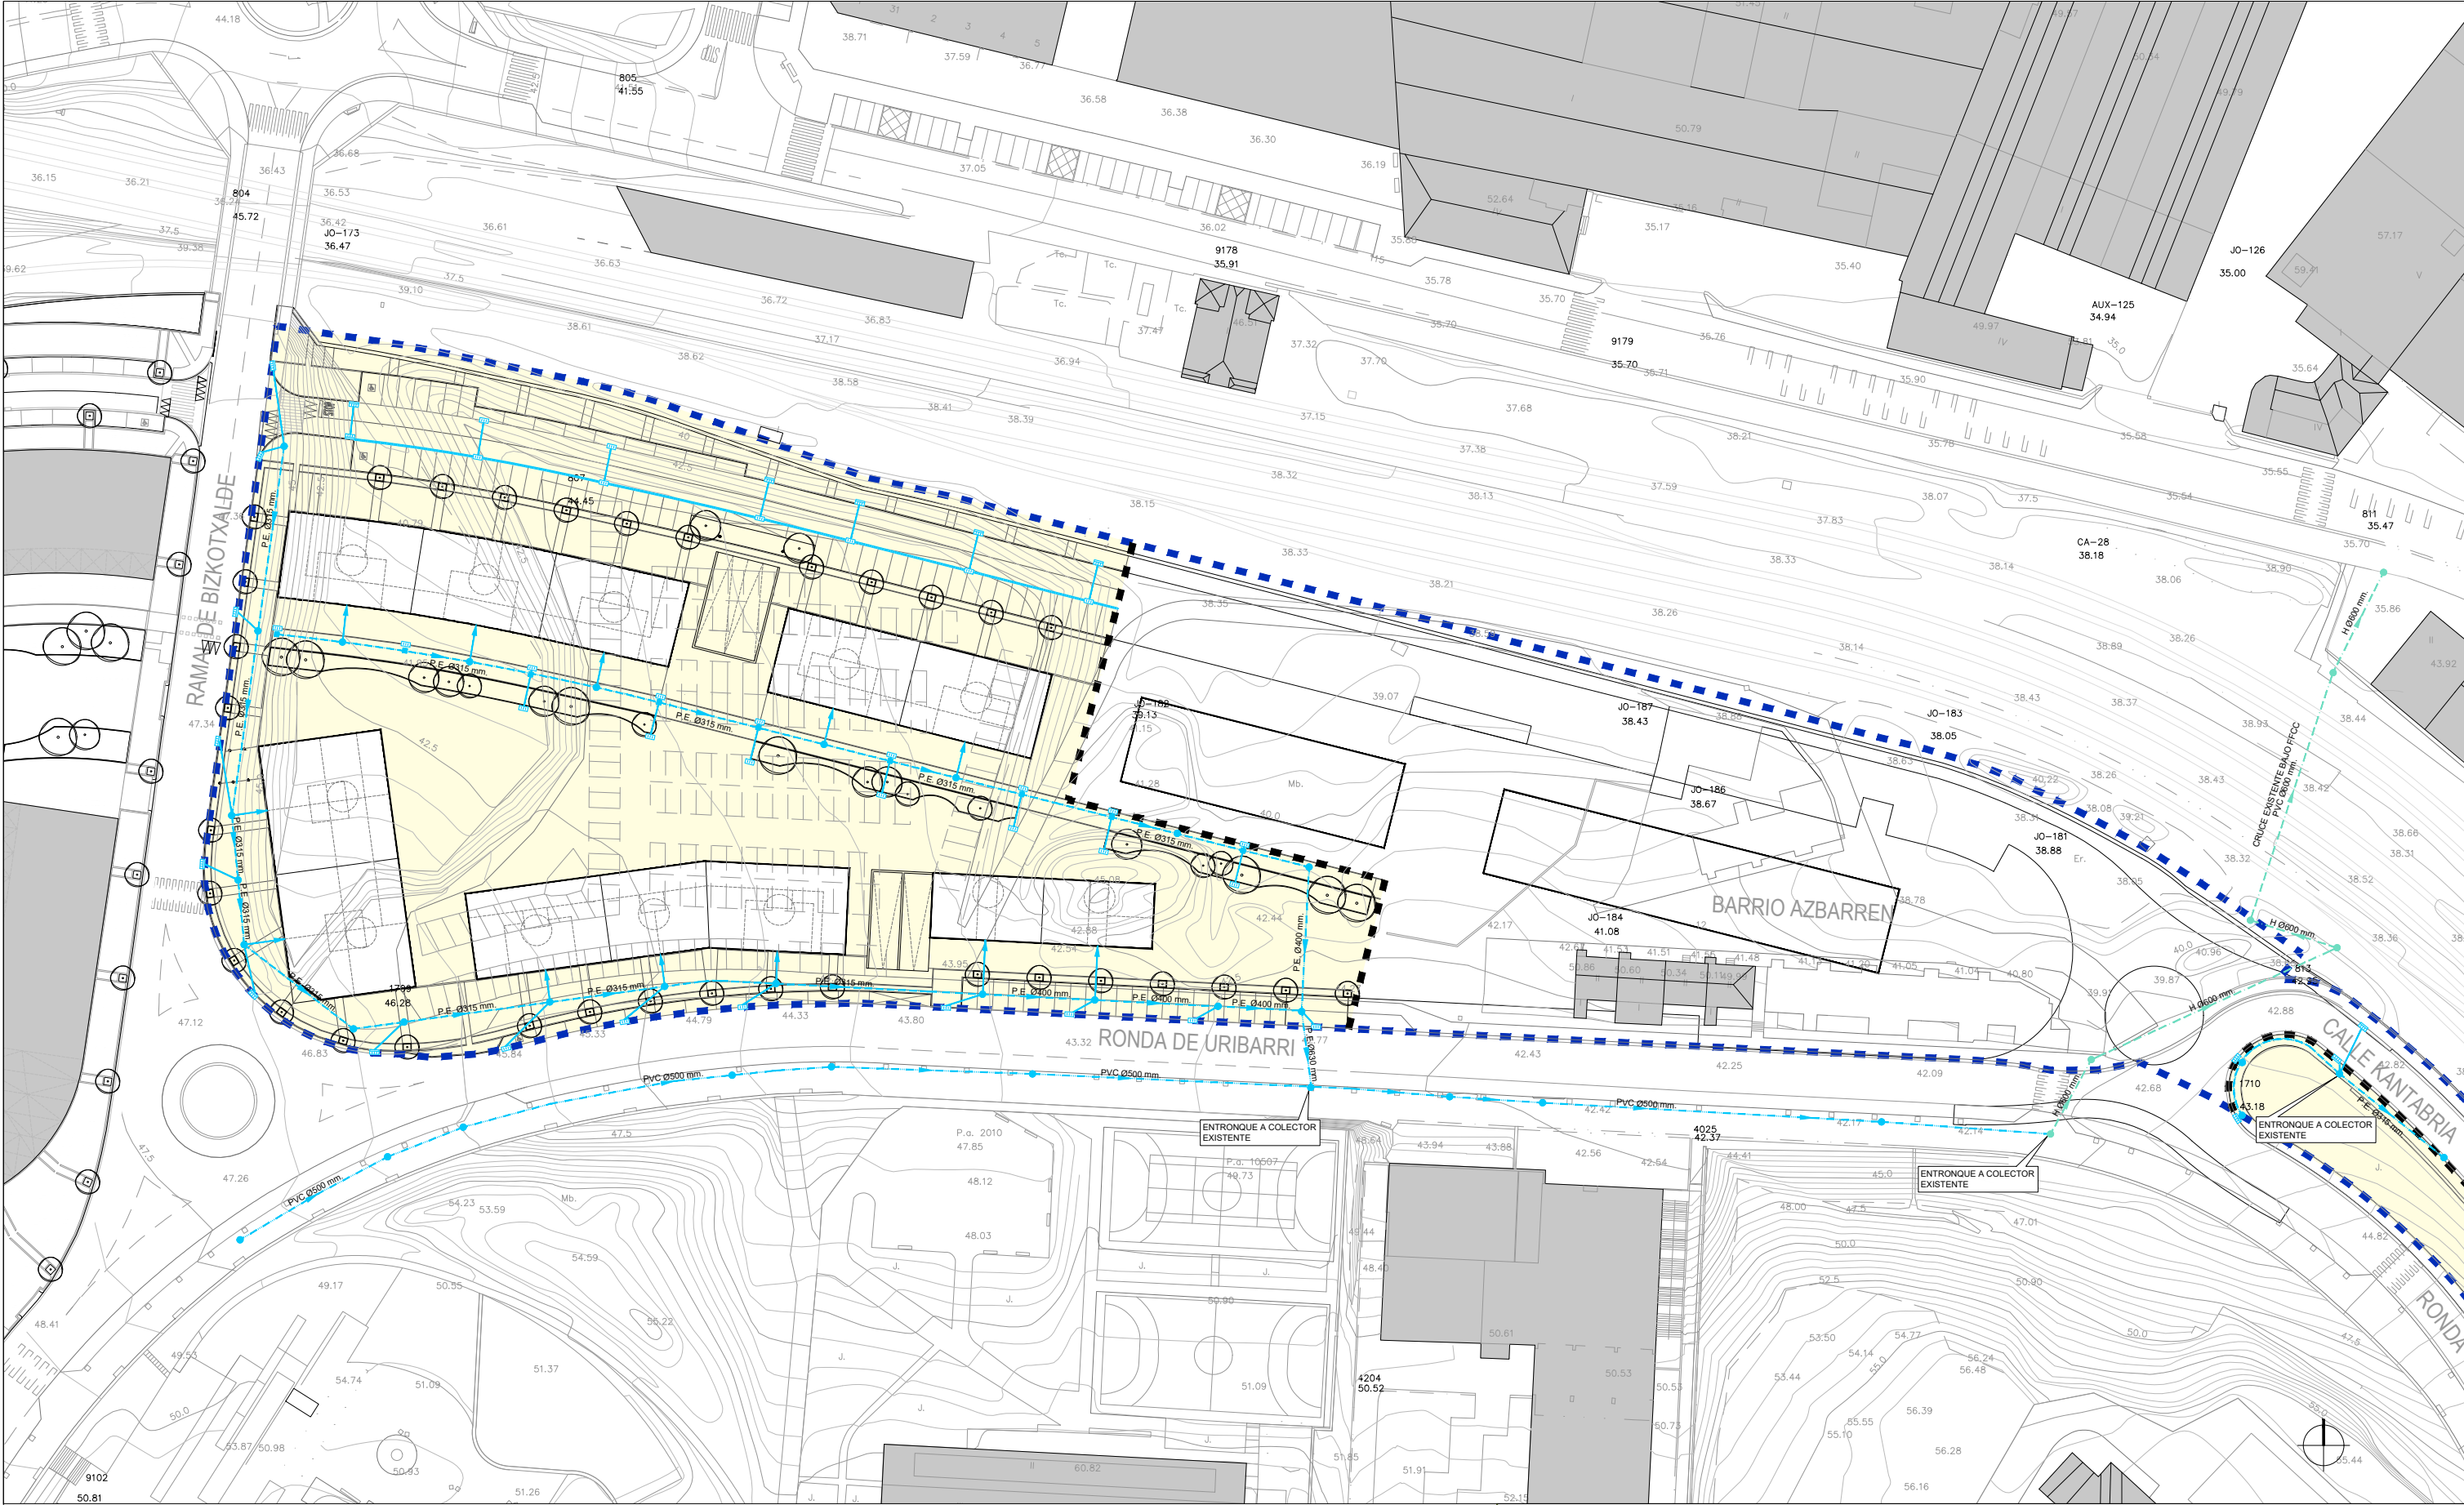

LEYENDA / LEGENDA

A.I. AZBARREN
J.I. AZBARREN
29.438 m²

UNIDAD DE EJECUCIÓN 34.1.
18.157,00 m²

EDIFICIOS
ERAKINAK

TUBERÍA EXISTENTE
EGUNGO TUTUERIA

COLECTOR UNITARIO EXISTENTE
EGUNGO KOLEKTORE BATERATUA

TUBERÍA DE P.E.A.D. CORRUGADO, Ø630 mm
P.E.A.D. KORRUGATU TUTUERIA, Ø630 mm

TUBERÍA DE P.E.A.D. CORRUGADO, Ø315 mm
P.E.A.D. KORRUGATU TUTUERIA, Ø315 mm

TUBERÍA DE P.E.A.D. CORRUGADO, Ø250 mm
P.E.A.D. KORRUGATU TUTUERIA, Ø250 mm

TUBERÍA DE P.E.A.D. CORRUGADO, Ø200 mm
P.E.A.D. KORRUGATU TUTUERIA, Ø200 mm

ACOMETIDA DE P.E.A.D. CORRUGADO, Ø315 mm
P.E.A.D. KORRUGATU HARTUNEUA, Ø315 mm

POZO DE REGISTRO
ERREGISTRO PUTZUA

ARQUETA, 50X50 cm
KUTXATILA, 50X50 cm

SUMIDERO SIFÓNICO, 50X25 cm, CÓNCAVO
ESTOLDA-ZULO SIFONIKOA, 50X25 cm, AHURRA

SUMIDERO SIFÓNICO, 50X30 cm
ESTOLDA-ZULO SIFONIKOA, 50X30 cm

CAZ PREFABRICADO DE HORMIGÓN
AURREFABRIKATURIKO HORMIGOIZKO UBIDE

SITUACIÓN / KOKAPENA
PROMOTOR / ERAGILEA

FECHA / DATA
ARQUITECTA / ARKITEKTOA
CONTACTO / HELBIDEA

PROGRAMA DE ACTUACIÓN URBANIZADORA PARA ACTUACIÓN INTEGRADA "J-AZBARREN" (BASAURI)
"J-AZBARREN" JARDUKETA INTEGRATUA URBANIZATZEKO JARDUKETA-PROGRAMA (BASAURI)
APROBACIÓN DEFINITIVA / BEHIN-BETIKO ONESPENA


J-AZBARREN, BASAURI
GOBIERNO VASCO; DEPARTAMENTO DE MEDIO AMBIENTE, PLANIFICACIÓN TERRITORIAL Y VIVIENDA
EUSKO JAURLARITZA; INGURUMEN, LURRALDE PLANGINTZA ETA ETXEBIZITZA SAILA

MARZO 2019 / 2019KO MARTXOA
ARANTZA RUIZ DE VELASCO ARTAZA
PL. VENEZUELA nº1, pl 4. dcha. - dpto.1 48001 BILBAO

UNIDAD DE EJECUCIÓN 34.1.: RED DE SANEAMIENTO DE AGUAS PLUVIALES
34.1. JARDUKETA UNITATEA: EURI-UREN SANEAMENDU SAREA
A3: 1/1.000

UE.34.1

U.07.3

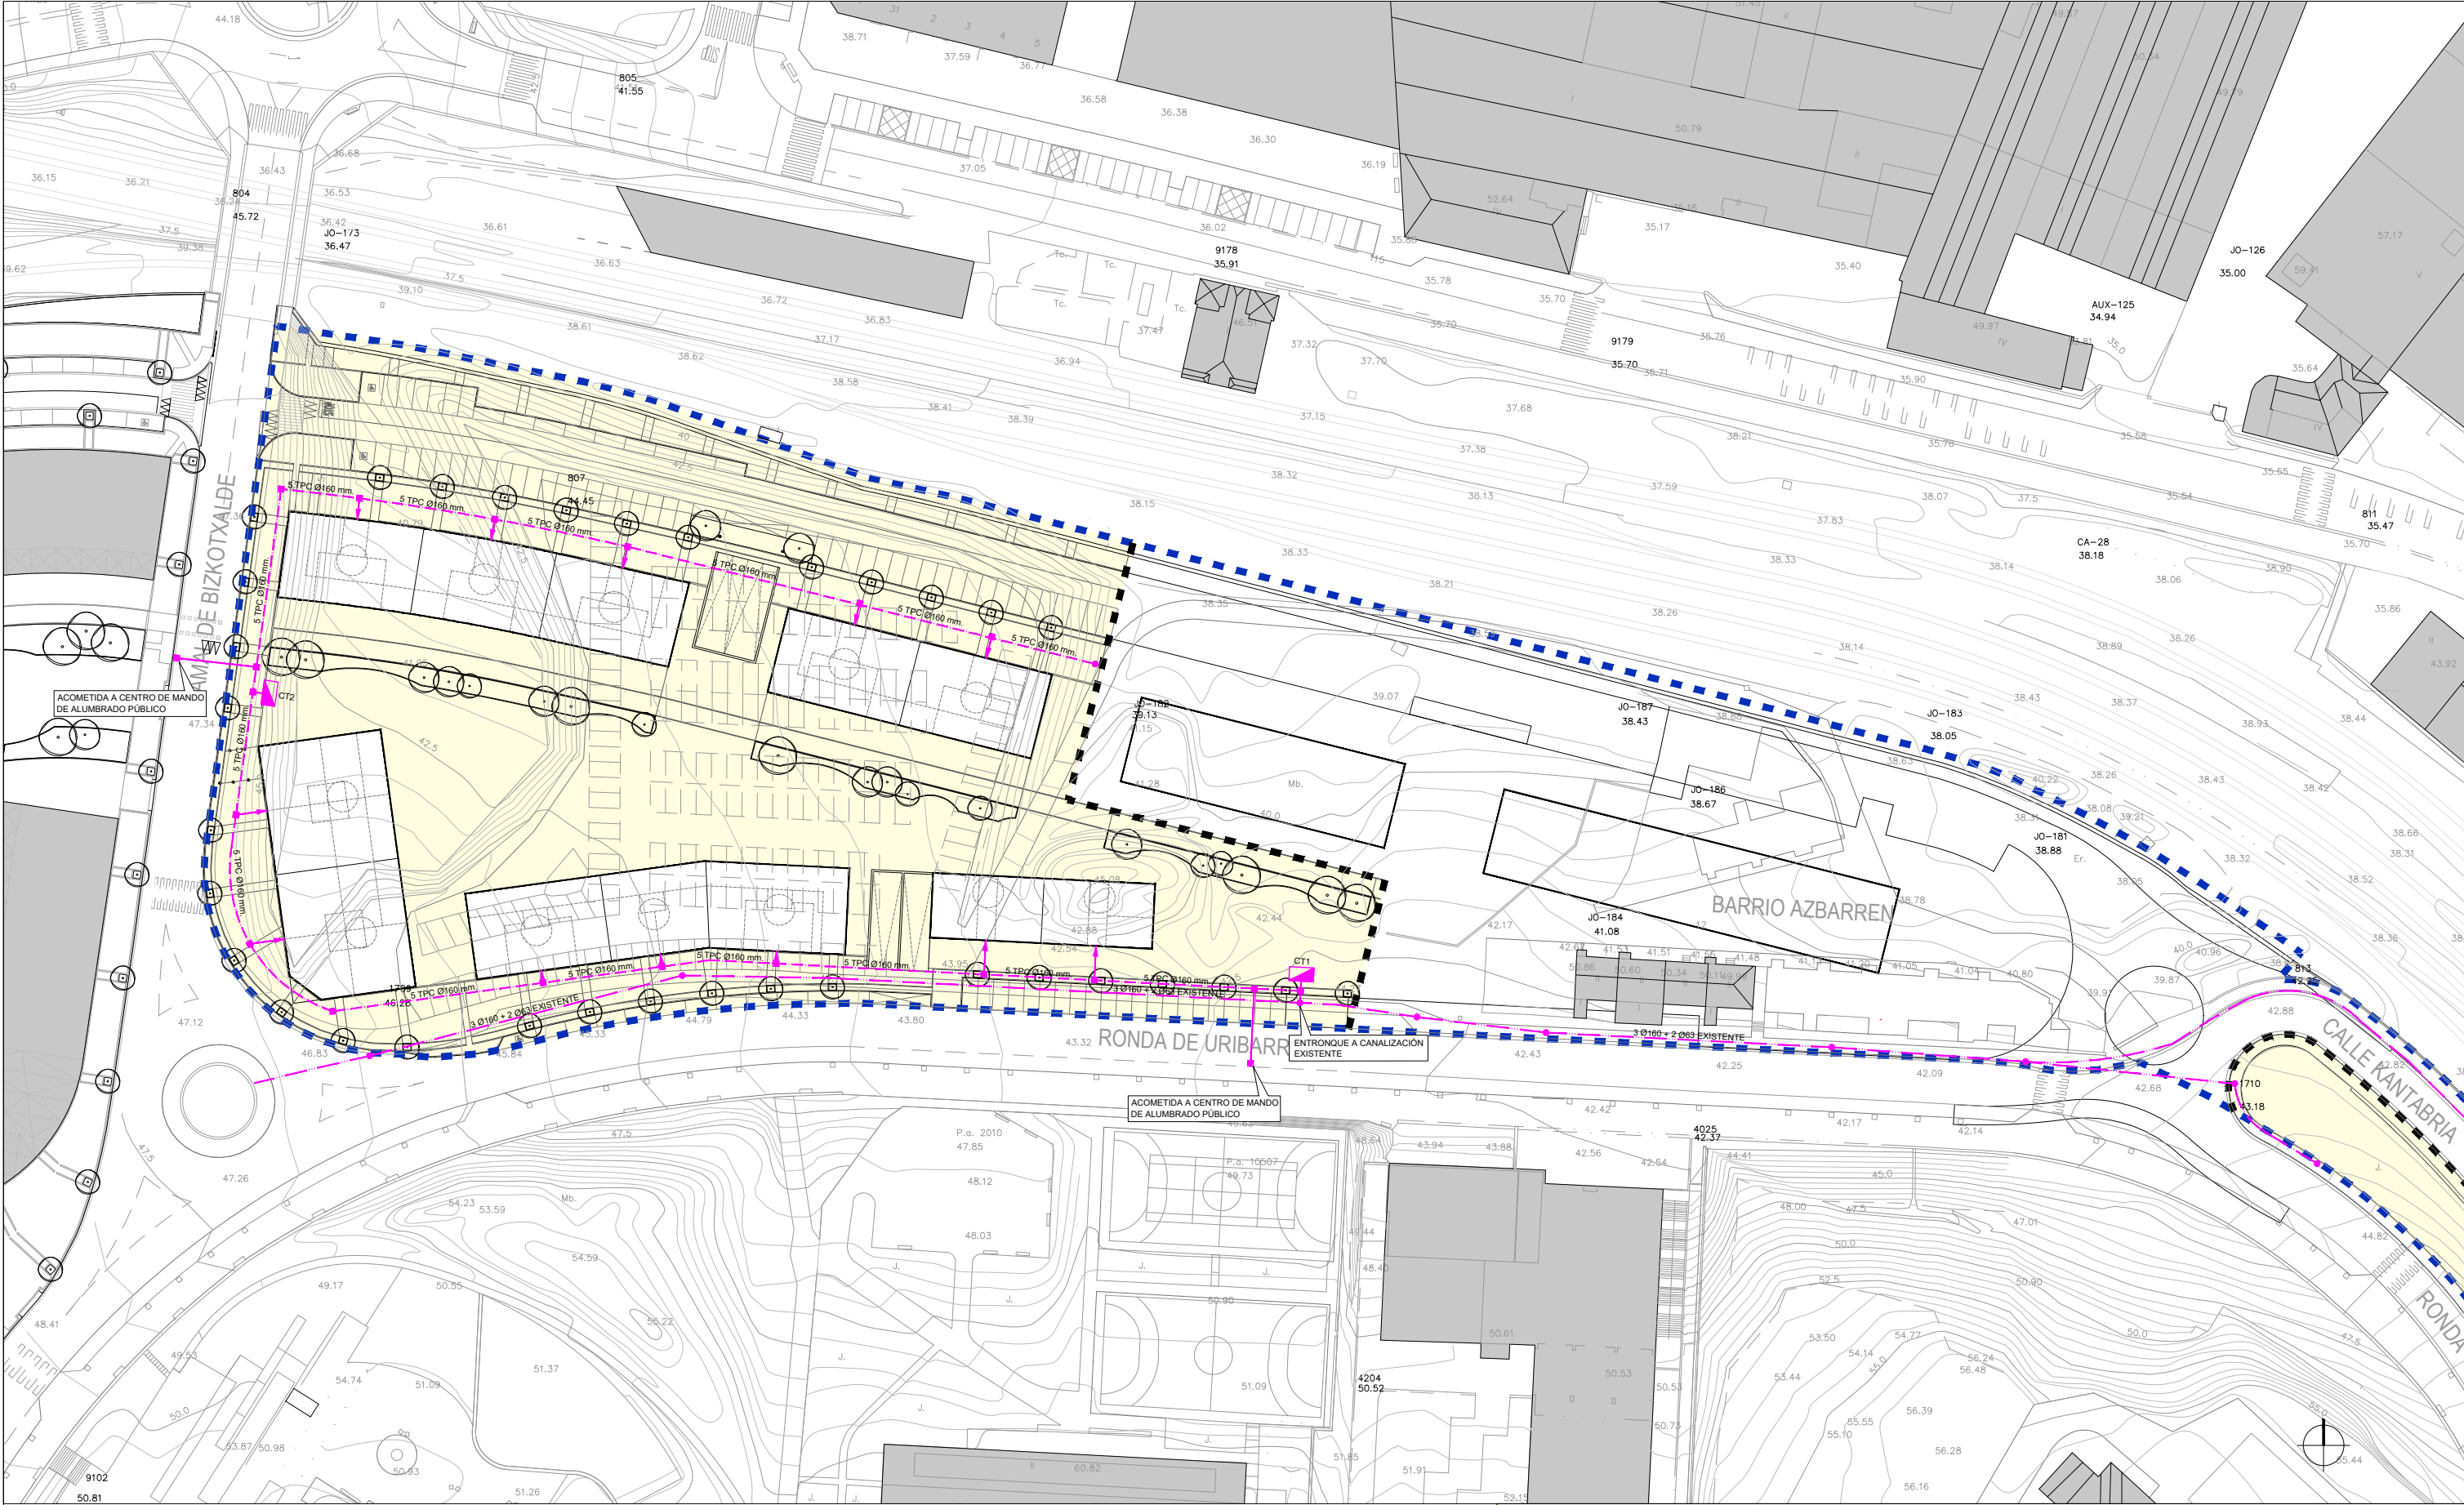

LEYENDA / LEGENDA

A.I. AZBARREN
J.I. AZBARREN
29.438 m²

UNIDAD DE EJECUCIÓN 34.1.
18.157,00 m²

EDIFICIOS
ERAIRINAK

CANALIZACIÓN EXISTENTE
EGUNGO KANALIZAZIOA

CANALIZACIÓN CON 5 TPC, Ø160 mm
KANALIZAZIOA 5 TPC-REKIN, Ø160 mm

CANALIZACIÓN CON 2 TPC, Ø160 mm
KANALIZAZIOA 2 TPC-REKIN, Ø160 mm

CANALIZACIÓN CON 2 TPC, Ø160 mm
KANALIZAZIOA 2 TPC-REKIN, Ø160 mm

ARQUETA TIPO AG M3-T3
AG M3-T3 MOTAKO KUTXATILA

ARQUETA TIPO AG M2-T2
AG M2-T2 MOTAKO KUTXATILA

CENTRO DE TRANSFORMACIÓN
TRANFORMAZIO ZENTRUA

SITUACIÓN / KOKAPENA
PROMOTOR / ERAGILEA

FECHA / DATA
ARQUITECTA / ARKITEKTOA
CONTACTO / HELBIDEA

J-AZBARREN, BASAURI
GOBIERNO VASCO; DEPARTAMENTO DE MEDIO AMBIENTE, PLANIFICACIÓN TERRITORIAL Y VIVIENDA
EUSKO JAURLARITZA; INGURUMEN, LURRALDE PLANGINTZA ETA ETXEBIZITZA SAILA


MARZO 2019 / 2019KO MARTXOA
ARANTZA RUIZ DE VELASCO ARTAZA
PL. VENEZUELA nº1, pl 4. dcha. - dpto.1 48001 BILBAO

PROGRAMA DE ACTUACIÓN URBANIZADORA PARA ACTUACIÓN INTEGRADA "J-AZBARREN" (BASAURI)
"J-AZBARREN" JARDUKETA INTEGRATUA URBANIZATZEKO JARDUKETA-PROGRAMA (BASAURI)
APROBACIÓN DEFINITIVA / BEHIN-BETIKO ONESPENA

UNIDAD DE EJECUCIÓN 34.1.: RED DE ELECTRICIDAD
34.1. JARDUKETA UNITATEA: ELEKTRIZITATE SAREA
A3: 1/1.000

UE.34.1

U.07.4

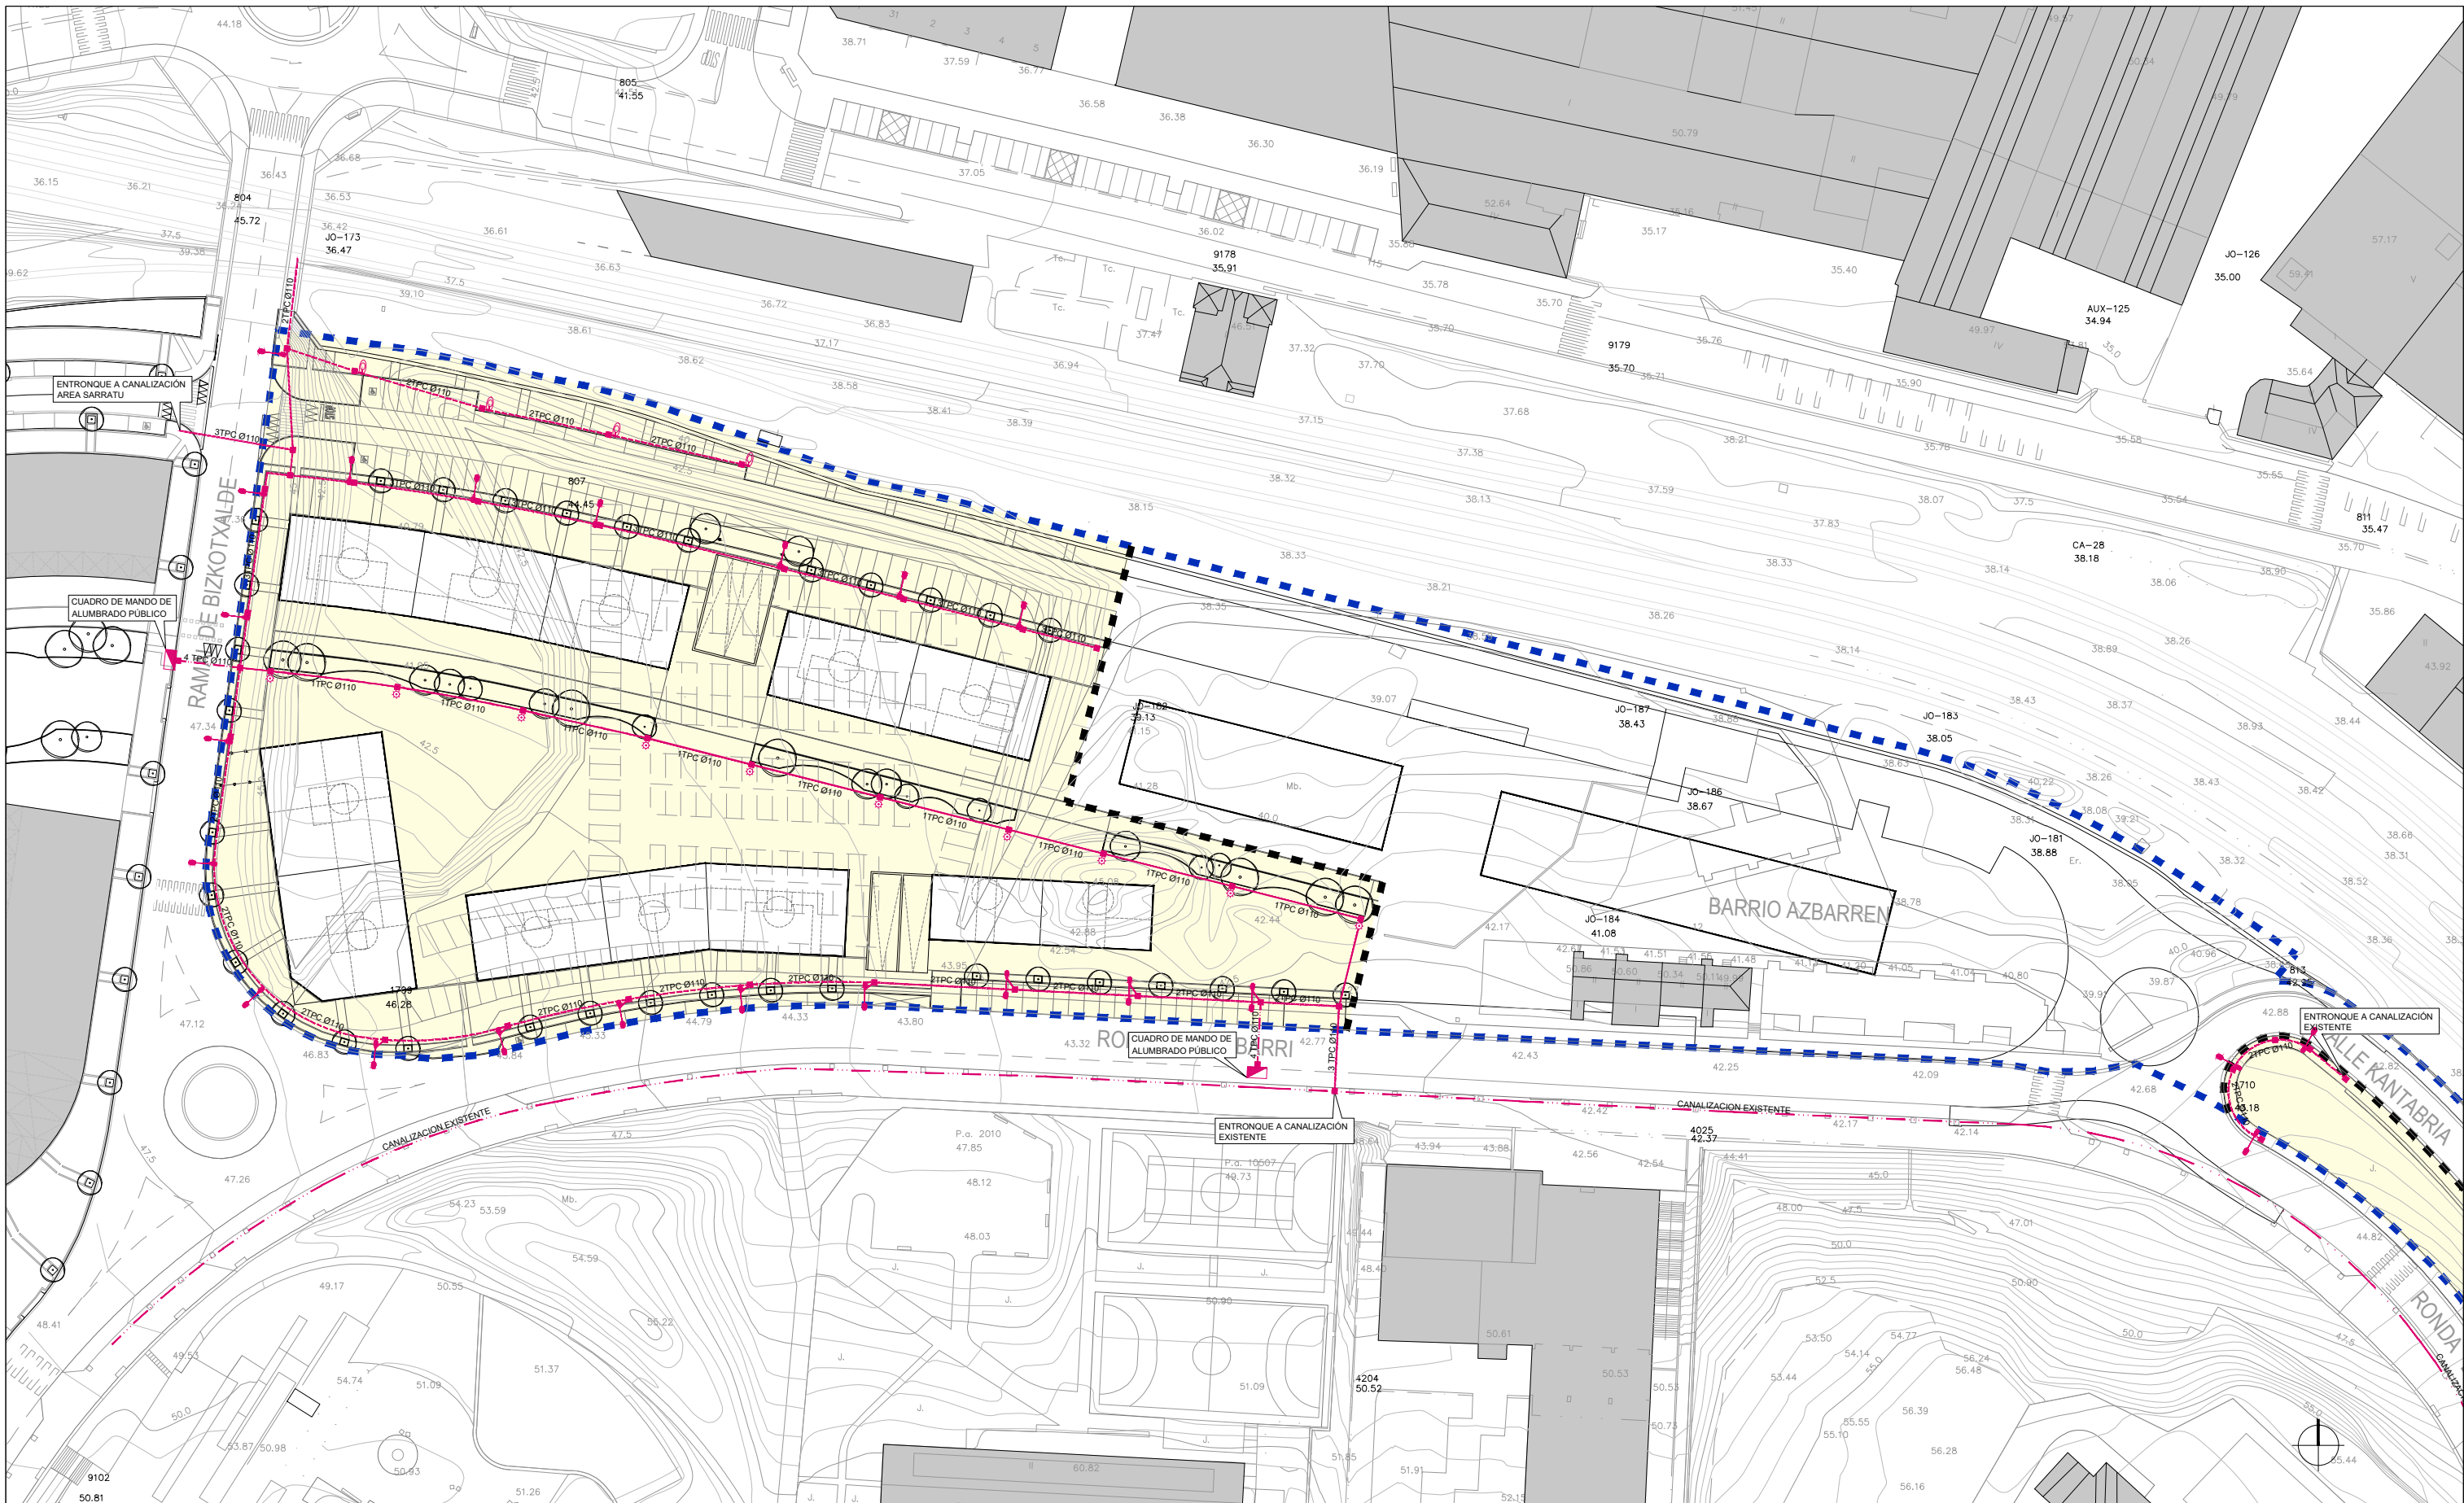

LEYENDA / LEGENDA

- A.I. AZBARREN
J.I. AZBARREN
29.438 m²
- UNIDAD DE EJECUCIÓN 34.1.
18.157,00 m²
- EDIFICIOS
ERAKINAK

ALUMBRADO PÚBLICO / ARGITERIA PUBLICOA

- CANALIZACIÓN EXISTENTE
EGUNGO KANALIZAZIOA
- CANALIZACIÓN CON 4 TPC, Ø110 mm., DE CUADRO
KANALIZAZIOA 4 TPC-REKIN, Ø110 mm, KOADROKOA
- CANALIZACIÓN CON 3 TPC, Ø110 mm (CRUCE CARRETERA)
KANALIZAZIOA 3 TPC-REKIN, Ø110 mm (ERREPIDE
GURUTZAKETA)
- CANALIZACIÓN CON 2 TPC, Ø110 mm
KANALIZAZIOA 2 TPC-REKIN, Ø110 mm
- CANALIZACIÓN CON 1 TPC, Ø110 mm
KANALIZAZIOA 1 TPC-REKIN, Ø110 mm
- ARQUETA, 50X50 cm
KUTXATILA, 50X50 cm
- LUMINARIA DOBLE DE 140W Y 60W, h=10,00m
140W ETA 60W-EKO LUMINARIA BIKOITZA, h=10,00m
- LUMINARIA SIMPLE DE 60W, h=4,50m
60W-EKO LUMINARIA SINPLEA, h=4,50m

- CUADRO DE MANDO DE ALUMBRADO PÚBLICO
ARGITERIA PUBLICOAREN KONTROL-KOADROA
- FAROLA EXISTENTE
EGUNGO FAROLA
- LUMINARIA SIMPLE DE 4x150W, h=10,00m
4x150W-EKO LUMINARIA SINPLEA, h=10,00m

SITUACIÓN / KOKAPENA
PROMOTOR / ERAGILEA

FECHA / DATA
ARQUITECTA / ARKITEKTOA
CONTACTO / HELBIDEA

J-AZBARREN, BASAURI
GOBIERNO VASCO; DEPARTAMENTO DE MEDIO AMBIENTE, PLANIFICACIÓN TERRITORIAL Y VIVIENDA
EUSKO JAURLARITZA; INGURUMEN, LURRALDE PLANGINTZA ETA ETXEBIZITZA SAILA

MARZO 2019 / 2019KO MARTXOA
ARANTZA RUIZ DE VELASCO ARTAZA
PL. VENEZUELA nº1, pl 4. dcha. - dpto.1 48001 BILBAO

UNIDAD DE EJECUCIÓN 34.1.: RED DE ALUMBRADO PÚBLICO
34.1. JARDUKETA UNITATEA: ARGITERIA PUBLICOAREN SAREA
A3: 1/1.000

PROGRAMA DE ACTUACIÓN URBANIZADORA PARA ACTUACIÓN INTEGRADA "J-AZBARREN" (BASAURI)
"J-AZBARREN" JARDUKETA INTEGRATUA URBANIZATZEKO JARDUKETA-PROGRAMA (BASAURI)
APROBACIÓN DEFINITIVA / BEHIN-BETIKO ONESPENA

UE.34.1

U.07.5



LEYENDA / LEGENDA

- A.I. AZBARREN
J.I. AZBARREN
29.438 m²
- UNIDAD DE EJECUCIÓN 34.1.
18.157,00 m²
- EDIFICIOS
ERAKINAK

TELECOMUNICACIONES / TELEKOMUNIKAZIOAK

- CANALIZACIÓN EXISTENTE
EGUNGO KANALIZAZIOA
- CANALIZACIÓN CON 2 TPC, Ø125 mm, EUSKALTEL
KANALIZAZIOA 2 TPC-REKIN, Ø125 mm, EUSKALTEL
- CANALIZACIÓN CON 4 TPC, Ø125 mm, EUSKALTEL Y CON
4 TPC, Ø125 mm, TELEFÓNICA
KANALIZAZIOA 4 TPC-REKIN, Ø125 mm, EUSKALTEL ETA
4 TPC-REKIN, Ø125 mm, TELEFONICA

- CANALIZACIÓN CON 2 TPC, Ø125 mm, TOMA A VIVIENDA
KANALIZAZIOA 2 TPC-REKIN, Ø125 mm, ETXEBIZITZETAKO HARTUNEA
- ARQUETA TIPO H, TELEFÓNICA Y EUSKALTEL
H MOTAKO KUTXATILA, TELEFONICA ETA EUSKALTEL
- ARQUETA TIPO M
M MOTAKO KUTXATILA
- ARQUETA TIPO ICT
ICT MOTAKO KUTXATILA

SITUACIÓN / KOKAPENA
PROMOTOR / ERAGILEA

FECHA / DATA
ARQUITECTA / ARKITEKTOA
CONTACTO / HELBIDEA

J-AZBARREN, BASAURI
GOBIERNO VASCO; DEPARTAMENTO DE MEDIO AMBIENTE, PLANIFICACIÓN TERRITORIAL Y VIVIENDA
EUSKO JAURLARITZA; INGURUMEN, LURRALDE PLANGINTZA ETA ETXEBIZITZA SAILA


MARZO 2019 / 2019KO MARTXOA
ARANTZA RUIZ DE VELASCO ARTAZA
PL. VENEZUELA nº1, pl 4. dcha.- dpto.1 48001 BILBAO

UNIDAD DE EJECUCIÓN 34.1.: RED DE TELECOMUNICACIONES
34.1. JARDUKETA UNITATEA: TELEKOMUNIKAZIOEN SAREA
A3: 1/1.000

PROGRAMA DE ACTUACIÓN URBANIZADORA PARA ACTUACIÓN INTEGRADA "J-AZBARREN" (BASAURI)
"J-AZBARREN" JARDUKETA INTEGRATUA URBANIZATZEKO JARDUKETA-PROGRAMA (BASAURI)
APROBACIÓN DEFINITIVA / BEHIN-BETIKO ONESPENA

UE.34.1

U.07.6

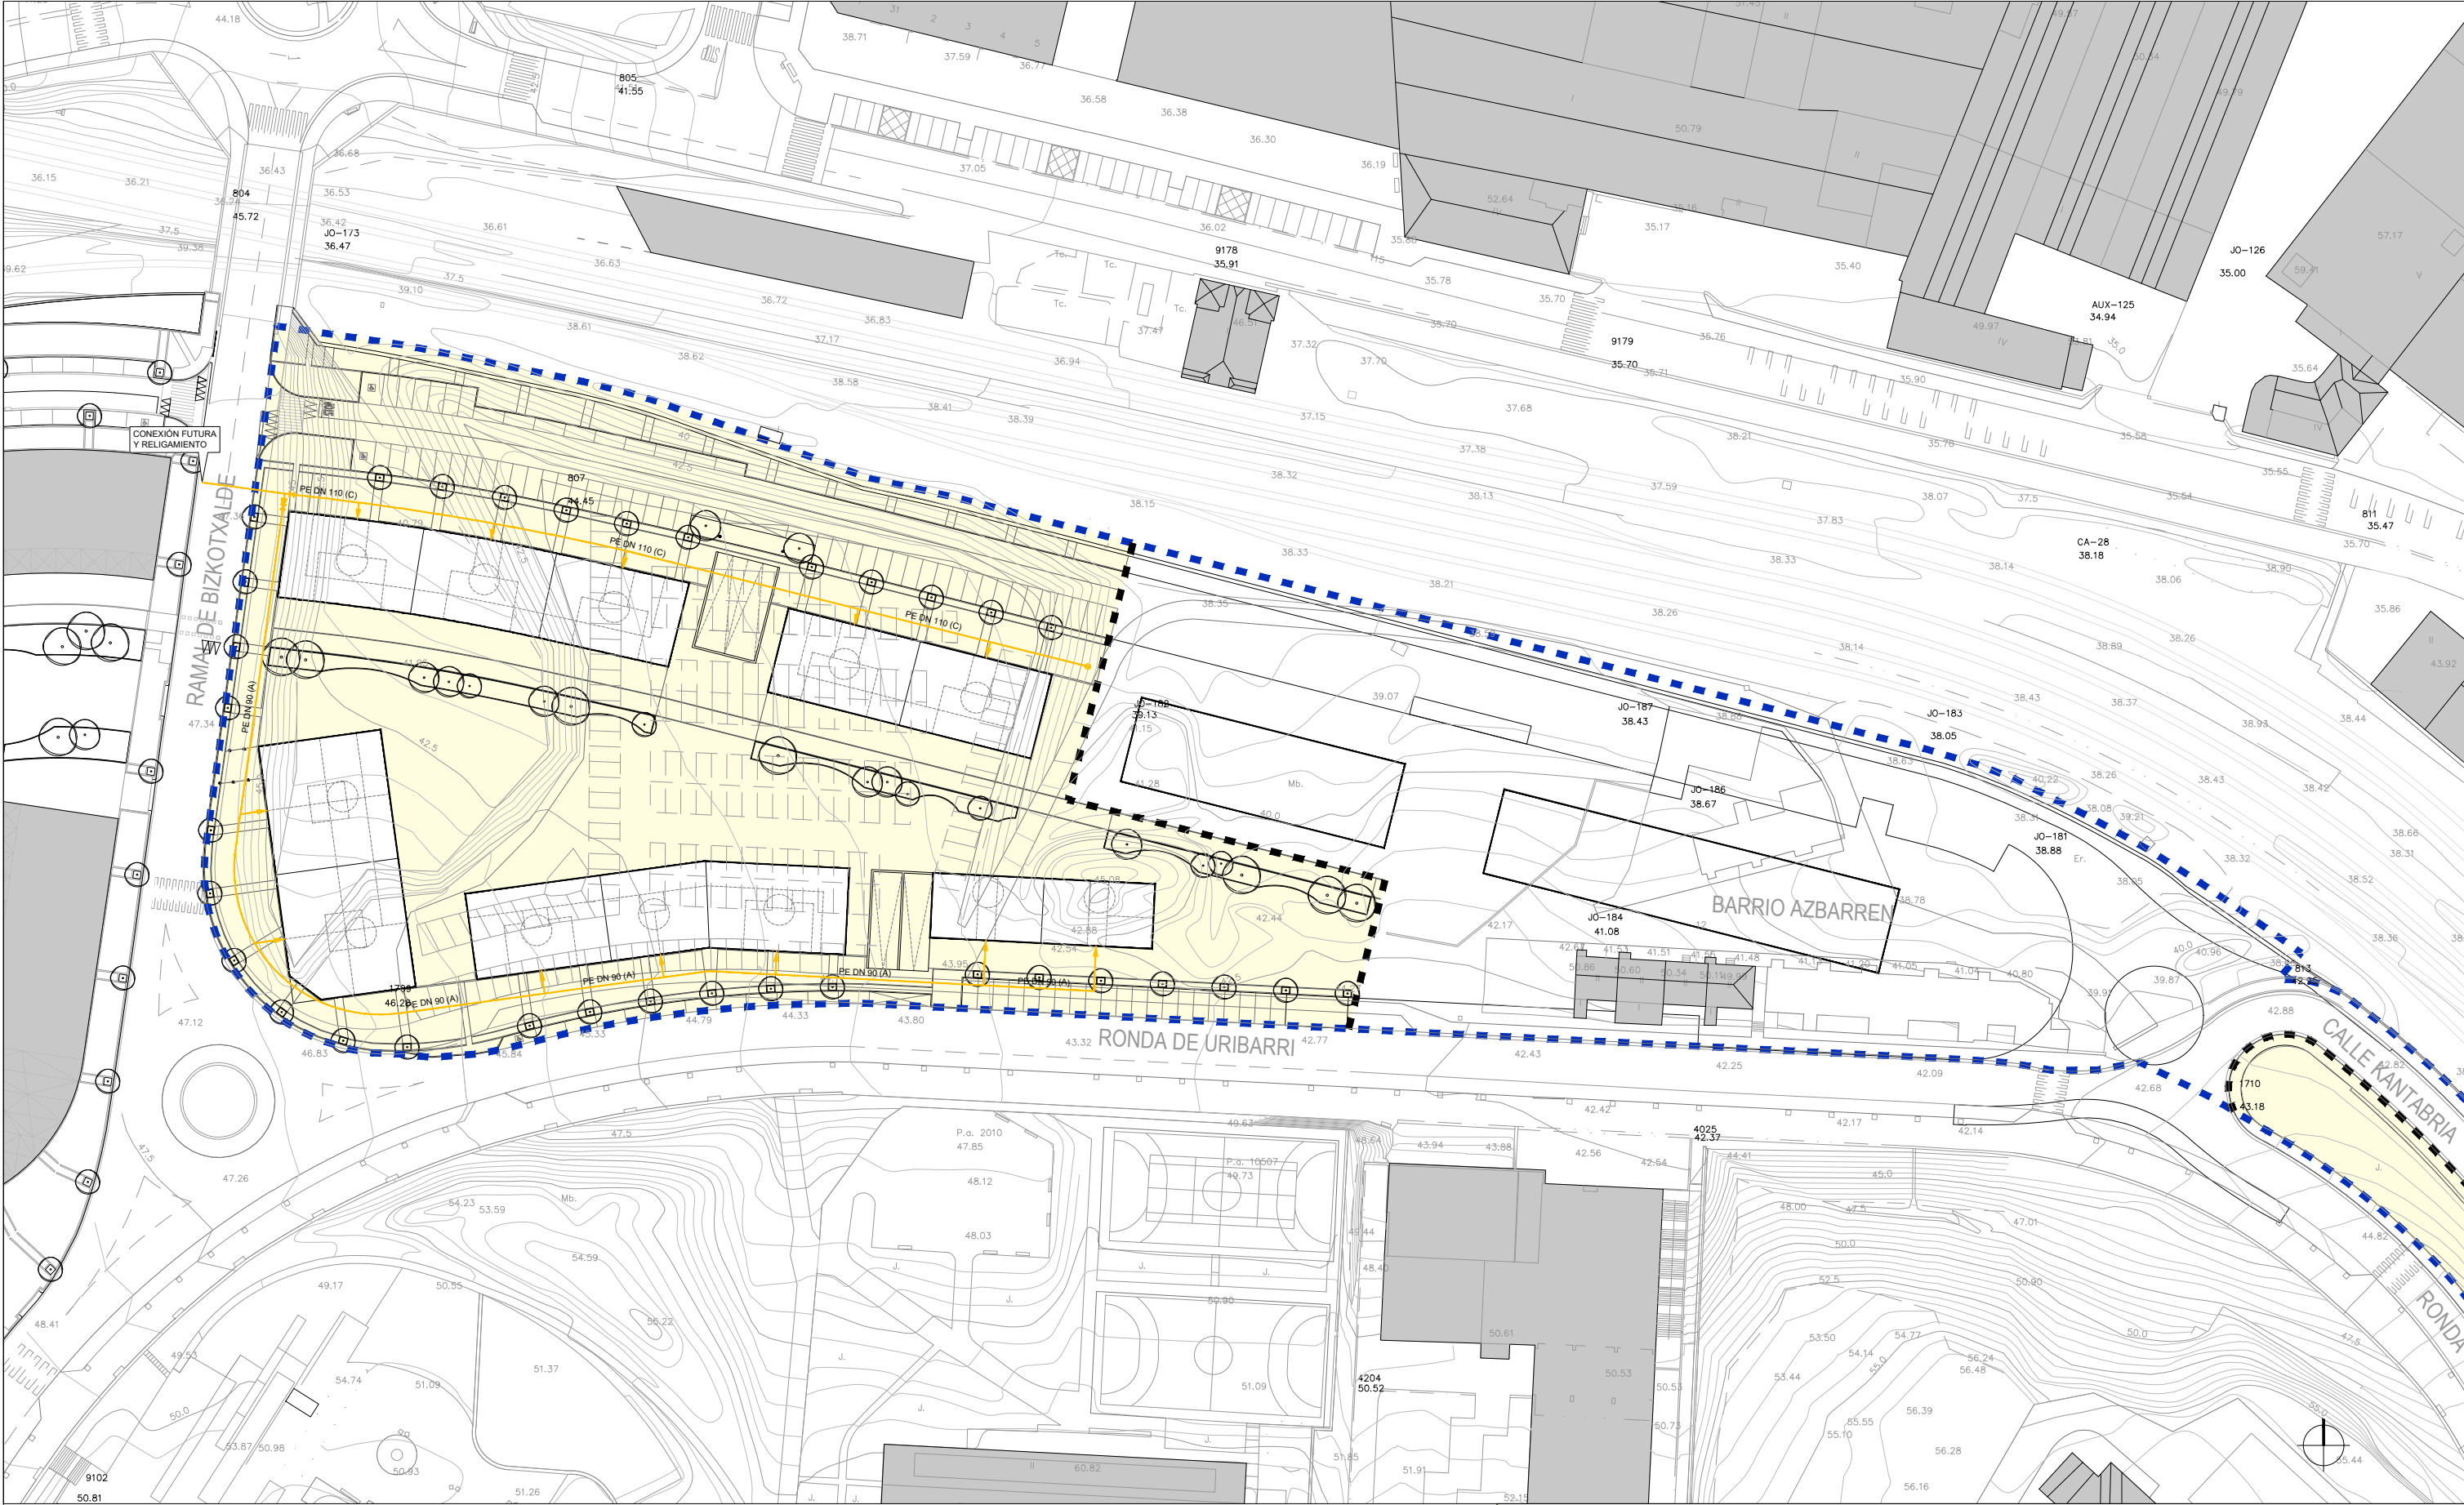

LEYENDA / LEGENDA

A.I. AZBARREN
J.I. AZBARREN
29.438 m²

UNIDAD DE EJECUCIÓN 34.1.
18.157,00 m²

EDIFICIOS
ERAIRINAK

DISTRIBUCIÓN GAS NATURAL / GAS NATURALAREN BANAKETA

CANALIZACIÓN DE GAS
GASAREN KANALIZAZIOA

CANALIZACIÓN ACOMETIDA A PARCELA PR. Ø32 mm
PARTZELAREN HARTUNE PR KANALIZAZIOA, Ø32 mm

VÁLVULA DE ESFERA
ESFERA BALBULA

SITUACIÓN / KOKAPENA
PROMOTOR / ERAGILEA

FECHA / DATA
ARQUITECTA / ARKITEKTOA
CONTACTO / HELBIDEA

J-AZBARREN, BASAURI
GOBIERNO VASCO; DEPARTAMENTO DE MEDIO AMBIENTE, PLANIFICACIÓN TERRITORIAL Y VIVIENDA
EUSKO JAURLARITZA; INGURUMEN, LURRALDE PLANGINTZA ETA ETXEBIZITZA SAILA


MARZO 2019 / 2019KO MARTXOA
ARANTZA RUIZ DE VELASCO ARTAZA
PL. VENEZUELA nº1, pl 4. dcha. - dpto.1 48001 BILBAO

PROGRAMA DE ACTUACIÓN URBANIZADORA PARA ACTUACIÓN INTEGRADA "J-AZBARREN" (BASAURI)
"J-AZBARREN" JARDUKETA INTEGRATUA URBANIZATZEKO JARDUKETA-PROGRAMA (BASAURI)
APROBACIÓN DEFINITIVA / BEHIN-BETIKO ONESPENA

UNIDAD DE EJECUCIÓN 34.1.: RED DE DISTRIBUCIÓN DE GAS NATURAL
34.1. JARDUKETA UNITATEA: GAS NATURALAREN BANAKETA SAREA
A3: 1/1.000

UE.34.1

U.07.7

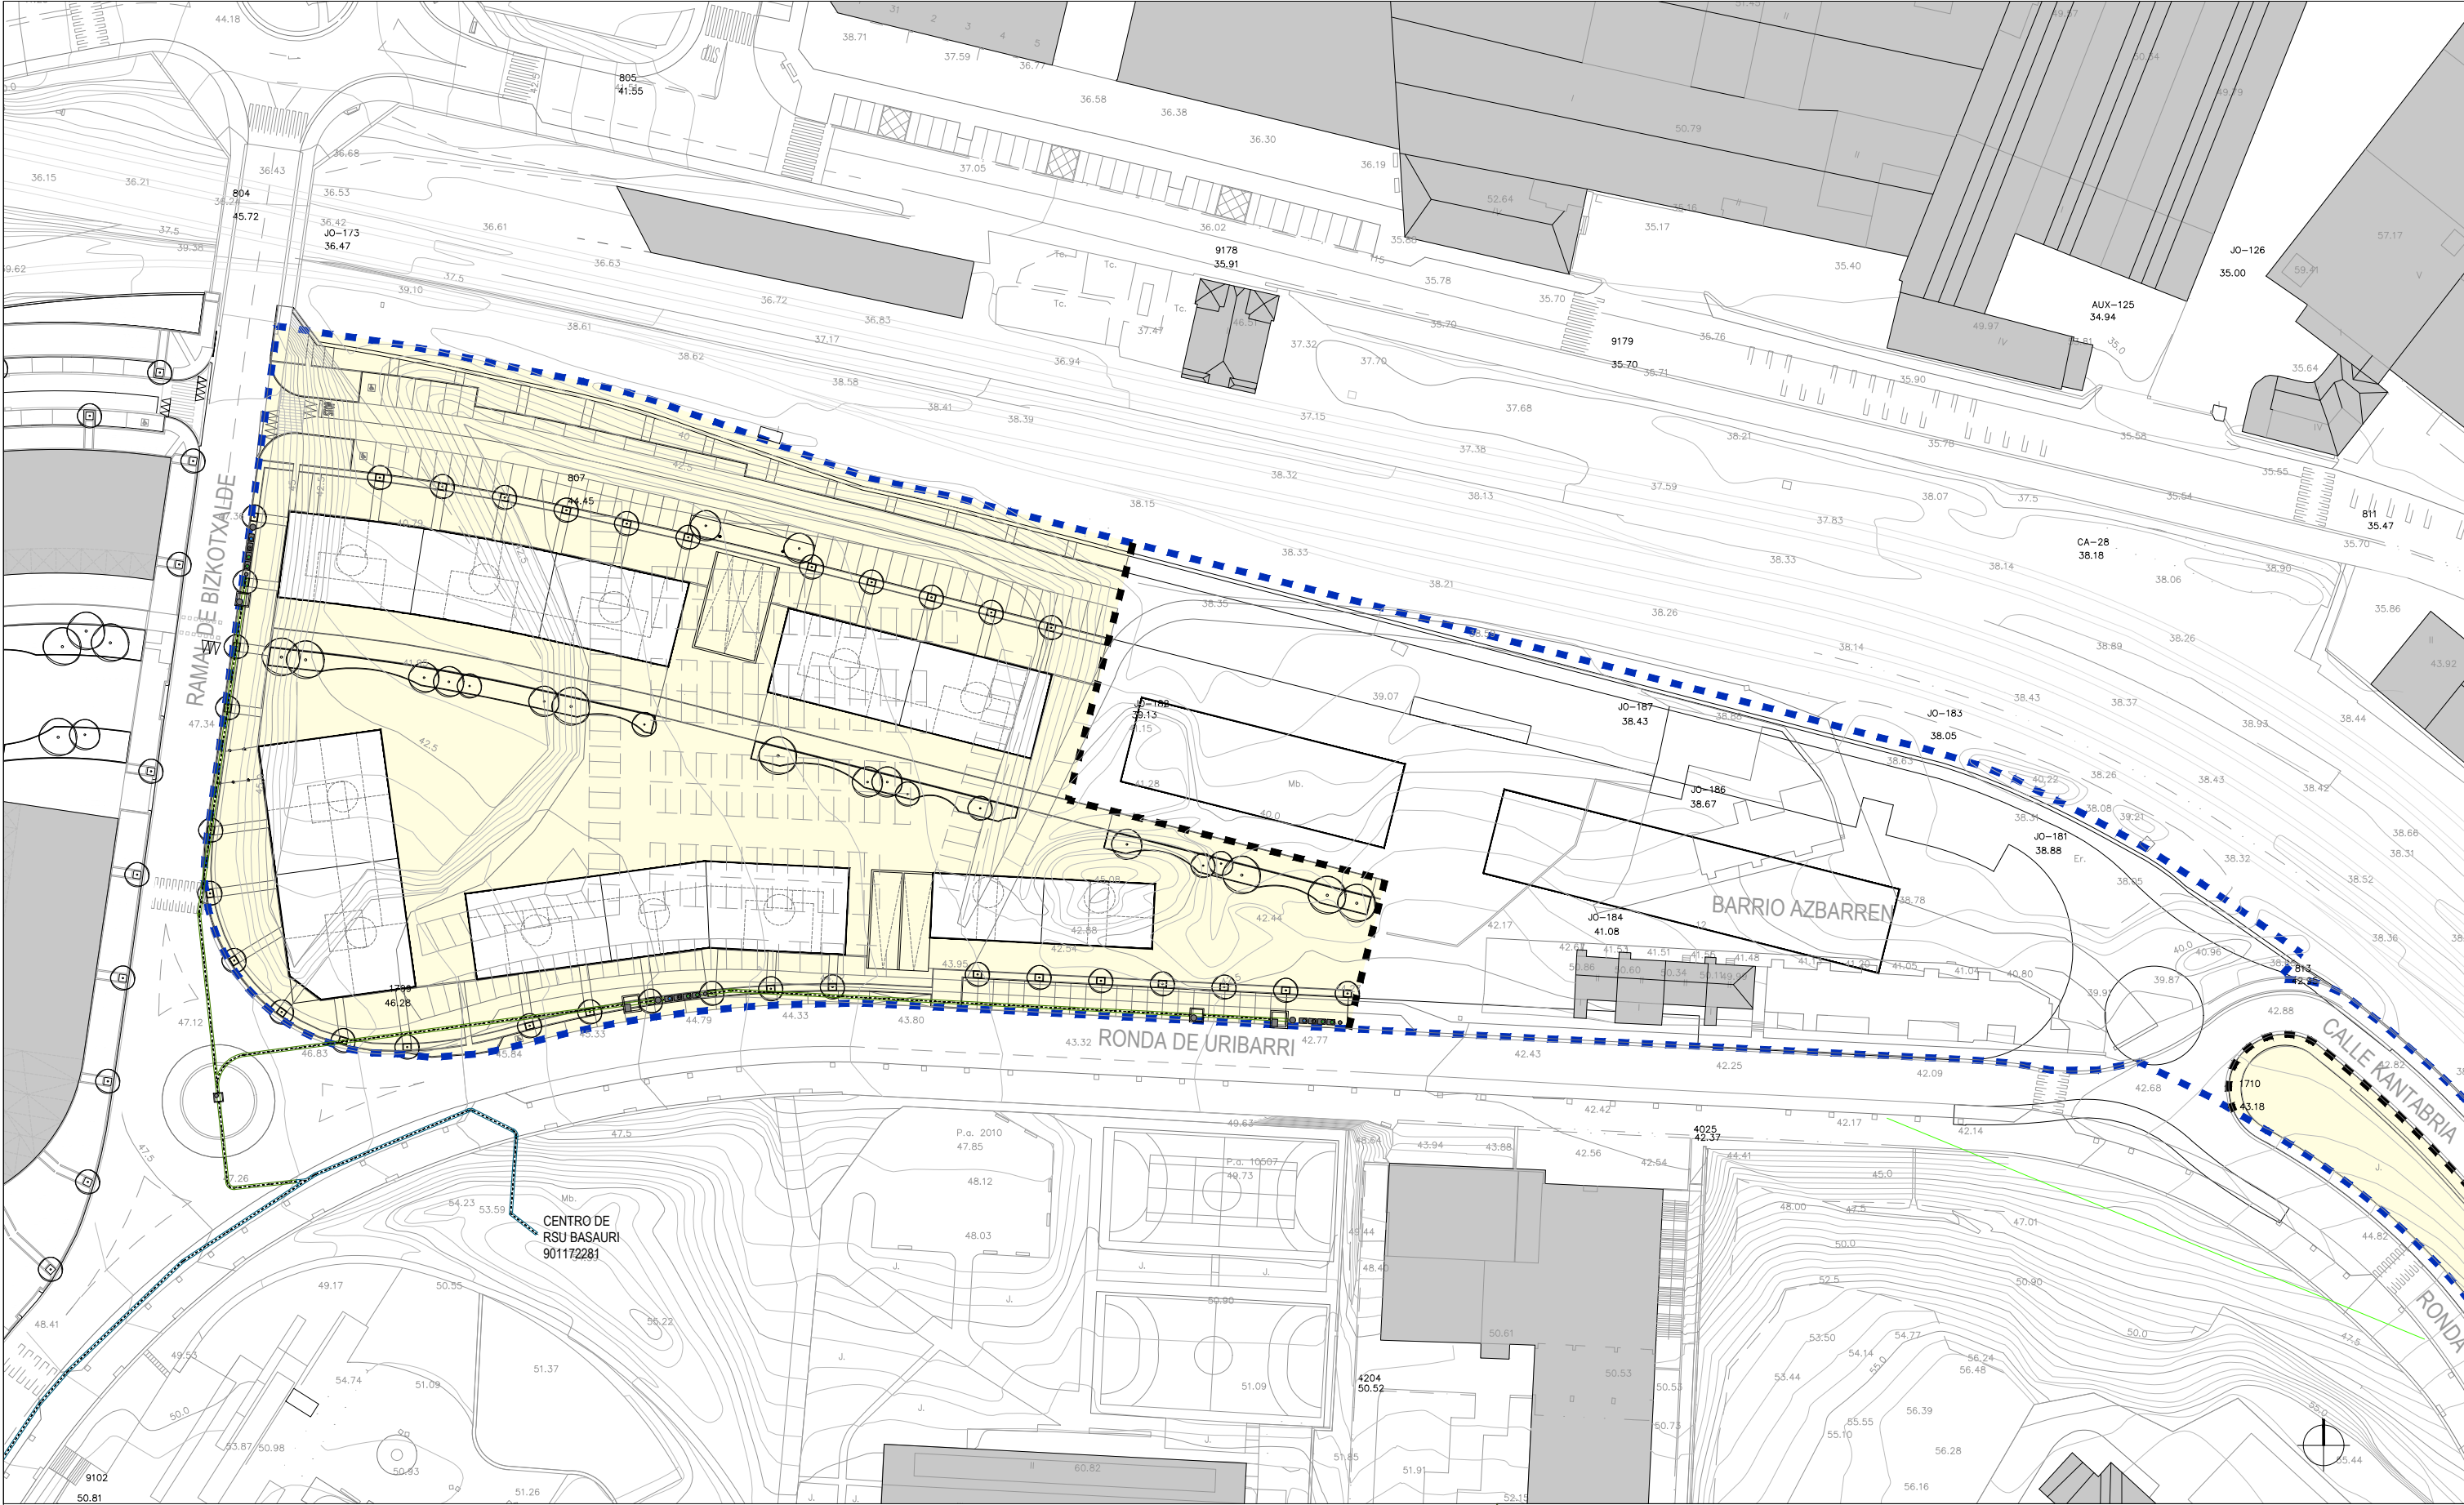

LEYENDA / LEGENDA

A.I. AZBARREN
J.I. AZBARREN
29.438 m²

UNIDAD DE EJECUCIÓN 34.1.
18.157,00 m²

EDIFICIOS
ERAIRINAK

CANALIZACIÓN EXISTENTE
EGUNGO KANALIZAZIOA

CANALIZACIÓN PROYECTADA
PROIEKTATUTAKO KANALIZAZIOA

BUZONES
BUZOIAK

REGISTRO DE SECCIONAMIENTO
EBAKETARAKO ERREGISTROA

REGISTRO DE INSPECCIÓN
IKUSKARITZA ERREGISTROA

SITUACIÓN / KOKAPENA
PROMOTOR / ERAGILEA

FECHA / DATA
ARQUITECTA / ARKITEKTOA
CONTACTO / HELBIDEA

J-AZBARREN, BASAURI
GOBIERNO VASCO; DEPARTAMENTO DE MEDIO AMBIENTE, PLANIFICACIÓN TERRITORIAL Y VIVIENDA
EUSKO JAURLARITZA; INGURUMEN, LURRALDE PLANGINTZA ETA ETXEBIZITZA SAILA


MARZO 2019 / 2019KO MARTXOA
ARANTZA RUIZ DE VELASCO ARTAZA
PL. VENEZUELA nº1, pl 4. dcha. - dpto.1 48001 BILBAO

PROGRAMA DE ACTUACIÓN URBANIZADORA PARA ACTUACIÓN INTEGRADA "J-AZBARREN" (BASAURI)
"J-AZBARREN" JARDUKETA INTEGRATUA URBANIZATZEKO JARDUKETA-PROGRAMA (BASAURI)
APROBACIÓN DEFINITIVA / BEHIN-BETIKO ONESPENA

UNIDAD DE EJECUCIÓN 34.1.: RED DE RECOGIDA NEUMÁTICA DE RESIDUOS
34.1. JARDUKETA UNITATEA: HONDAKINEN BILKETA NEUMATIKOAREN SAREA
A3: 1/1.000

UE.34.1

U.07.8

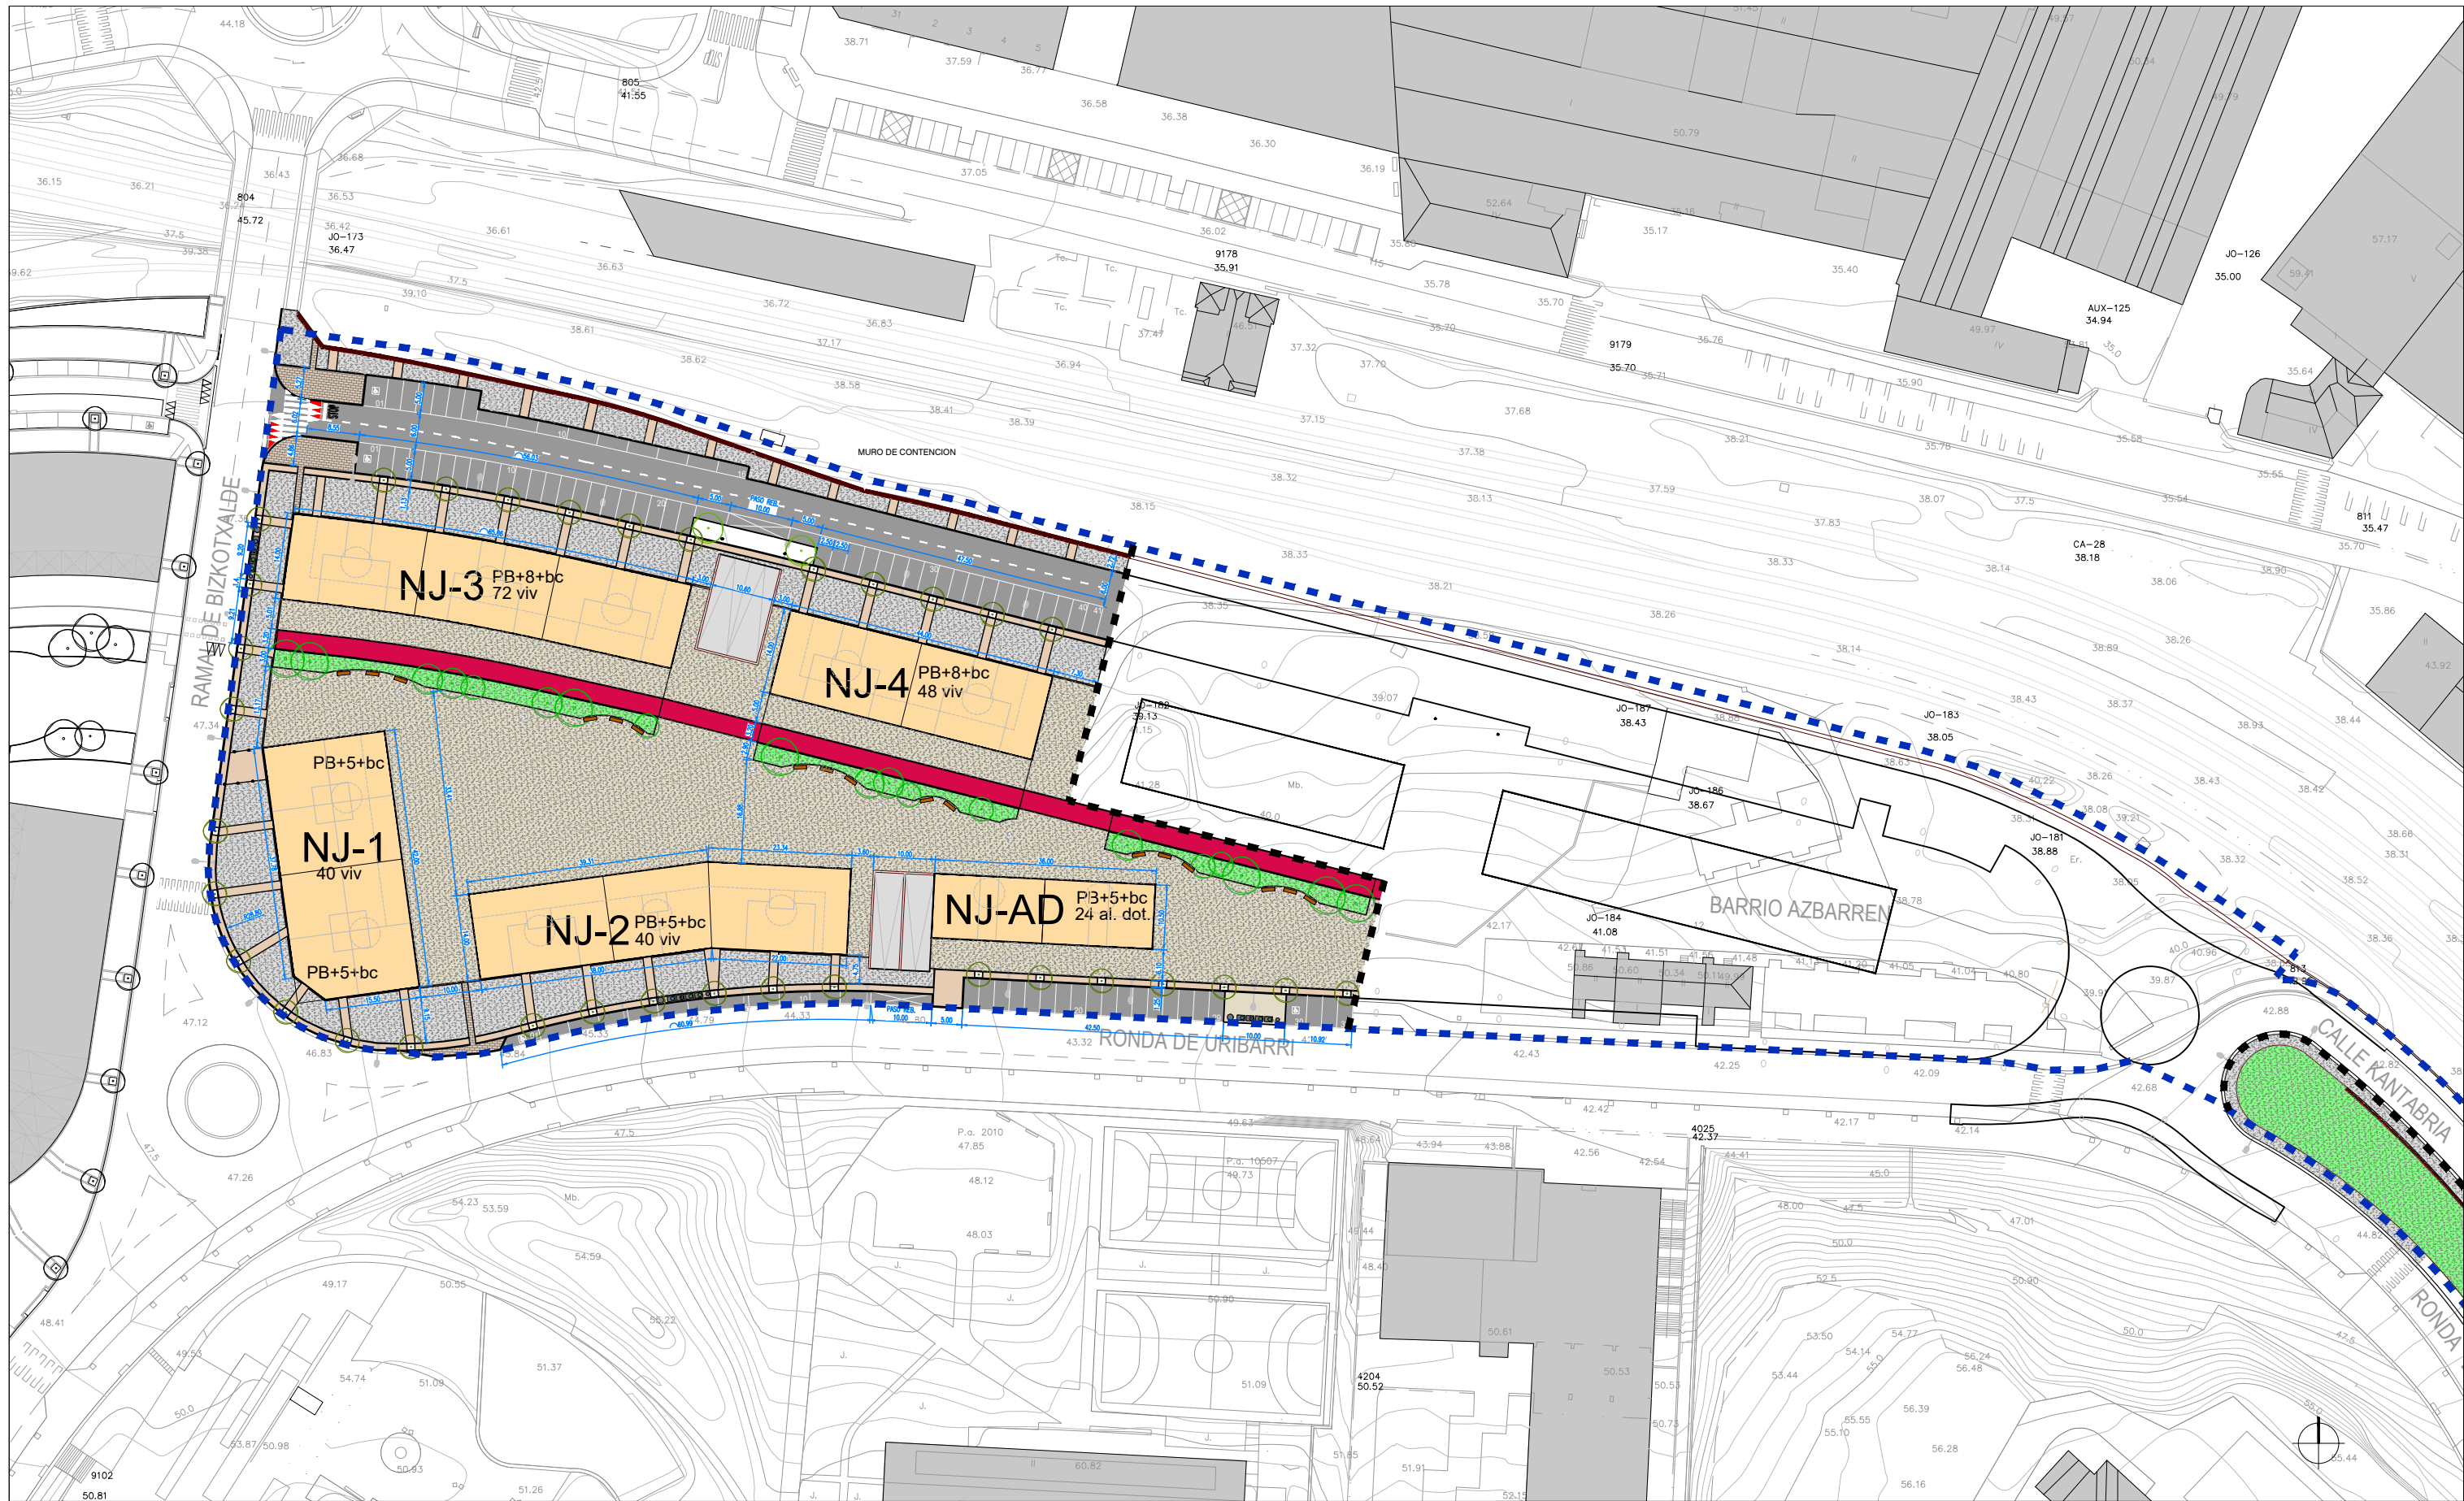

LEYENDA / LEGENDA

- AL. AZBARREN
J.I. AZBARREN
29.438 m²
- UNIDAD DE EJECUCIÓN 34.1.
18.157,00 m²
- EDIFICIOS
ERAIRINAK

PAVIMENTACIÓN / PABIMENTAZIOA

- VIALES Y APARCAMIENTOS
BIDE ETA APARKALEKUA
- ACERAS
ESPALIOAK
- CENEFAS EN ACERA
ESPALOIETAKO MENDELAK
- ZONAS PEATONALES
GUNE PEATONALAK

- ZONAS DE JUEGOS
JOLASERAKO GUNEAK
- ZONAS VERDES
GUNE BERDEAK
- BIDEGORRI
- PASO ELEVADO DE PEATONES Y BIDEGORRI
BIDEGORRI ETA OINEZKOEN GOI-PASOAK

- 0,15 m DE ZAHORRA ARTIFICIAL ZA-25
0,30 m DE HA-25/P20/10a CON MALLAZO B 500 T. 15.15.6
RIEGOS DE IMPRIMACIÓN Y ADHERENCIA
0,06 m DE AGLOMERADO ASFÁLTICO EN CALIENTE
ORTA (D-12, ÁRIDO OFITA)
- 0,15 m DE ZAHORRA ARTIFICIAL ZA-25
0,15 m DE HA-25/P20/10a CON MALLAZO B 500 T. 15.15.6
LOSA TIPO HORMIGÓN COLOR ACERO, 20 / 33,3 / 6,5 cm
- 0,15 m DE ZAHORRA ARTIFICIAL ZA-25
0,15 m DE HA-25/P20/10a CON MALLAZO B 500 T. 15.15.6
ADOQUÍN TIPO HORMIGÓN COLOR CUERO, 20 / 10 / 6,5 cm
- 0,15 m DE ZAHORRA ARTIFICIAL ZA-25
0,15 m DE HA-25/P20/10a CON MALLAZO B 500 T. 15.15.6
ADOQUÍN TIPO HORMIGÓN, 20 / 20 / 5 cm
COLORES (1/3 CARGADO, 1/3 TIERRA, 1/3 ÓXIDO)

- 0,15 m DE ZAHORRA ARTIFICIAL ZA-25
0,15 m DE HA-25/P20/10a CON MALLAZO B 500 T. 15.15.6
0,06 m LOSETA DRENANTE DE CAUCHO RECICLADO
- 0,15 m DE TIERRA VEGETAL
SIEMBRA DE CESPED
- 0,15 m DE ZAHORRA ARTIFICIAL ZA-25
0,15 m DE HA-25/P20/10a CON MALLAZO B 500 T. 15.15.6
RIEGOS DE IMPRIMACIÓN Y ADHERENCIA
0,05 m DE AGLOMERADO ASFÁLTICO (D-8, ÁRIDO OFITA)

- MURO
HORMA
- ALCORQUE
ZUHAITZAK
- BANCO
ESERLEKUA
- RECOGIDA DE RESIDUOS
HONDAKINEN BILKETA

SITUACIÓN / KOKAPENA
PROMOTOR / ERAGILEA

FECHA / DATA
ARQUITECTA / ARKITEKTOA
CONTACTO / HELBIDEA


A R d V

J-AZBARREN, BASAURI
GOBIERNO VASCO; DEPARTAMENTO DE MEDIO AMBIENTE, PLANIFICACIÓN TERRITORIAL Y VIVIENDA
EUSKO JAURLARITZA; INGURUMEN, LURRALDE PLANGINTZA ETA ETXEBIZITZA SAILA

MARZO 2019 / 2019KO MARTXOA
ARANTZA RUIZ DE VELASCO ARTAZA
PL. VENEZUELA nº1, pl.4. dcha. - dpto.1 48001 BILBAO

UNIDAD DE EJECUCIÓN 34.1.: PAVIMENTAZIOA
34.1. JARDUKETA UNITATEA: PABIMENTAZIOA
A3: 1/1.000

UE.34.1
U.07.9

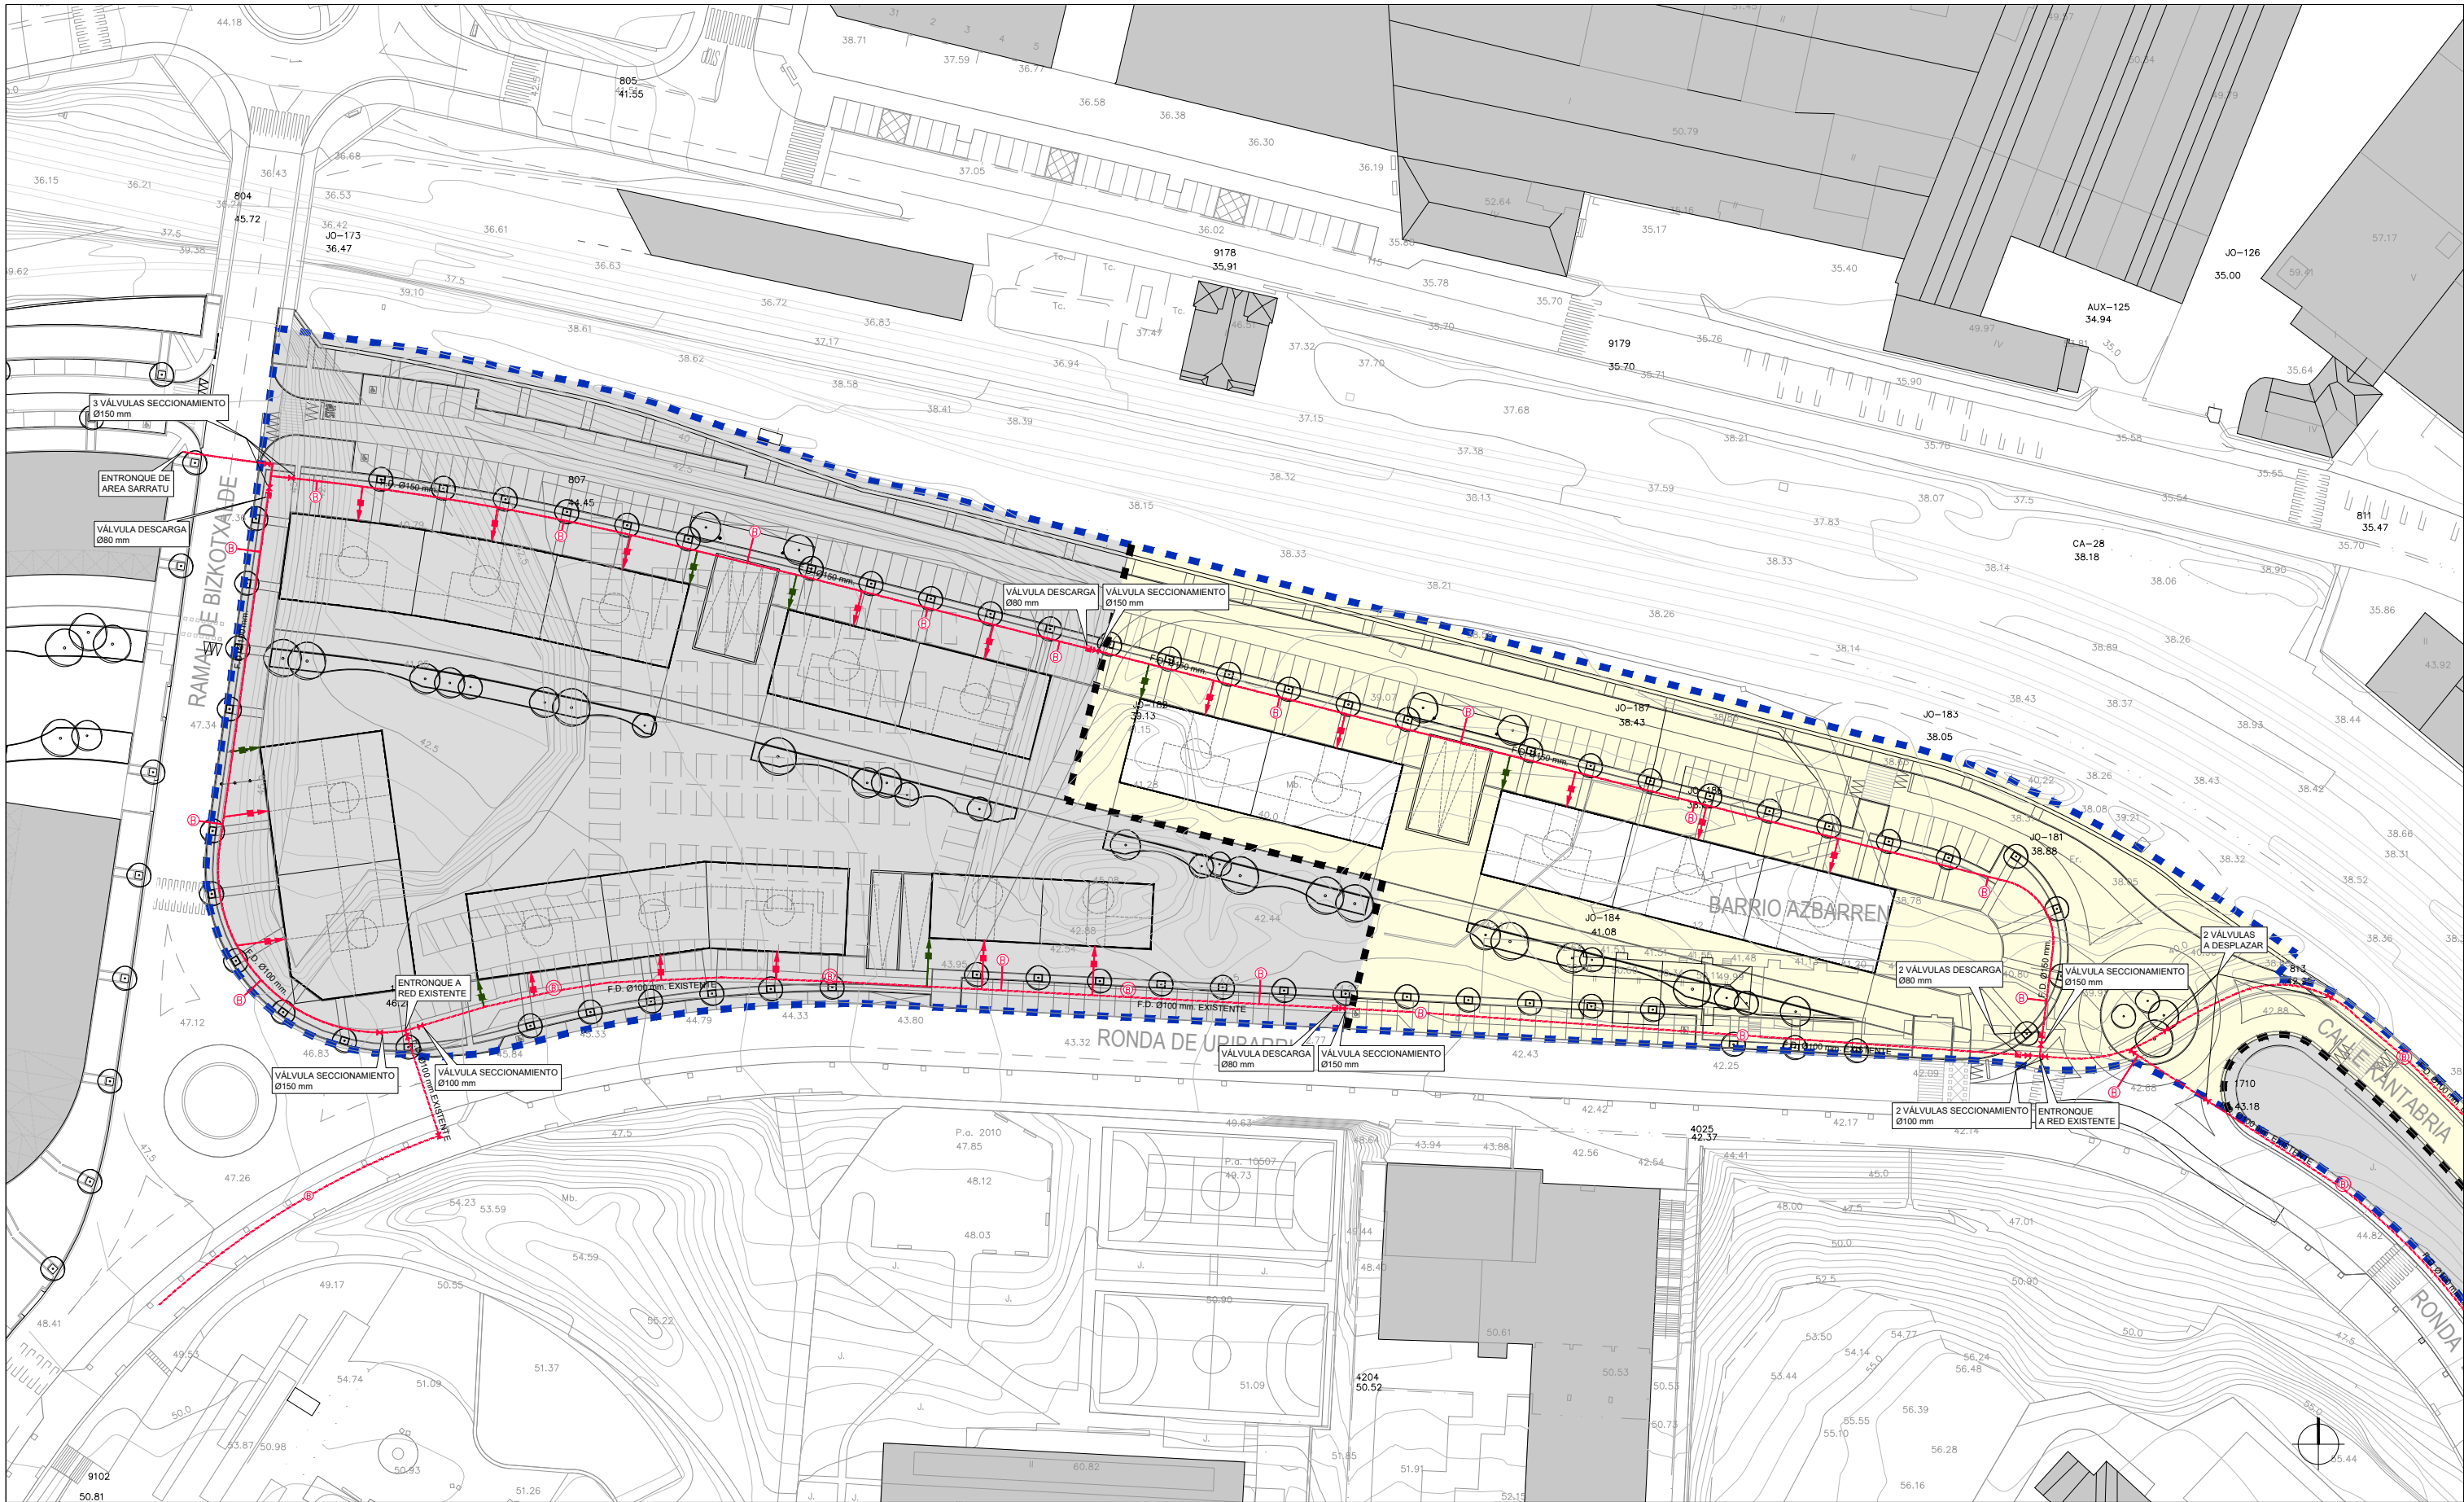

LEYENDA / LEGENDA

- A.I. AZBARREN
J.I. AZBARREN
29.438 m²
- UNIDAD DE EJECUCIÓN 34.2.
11.281,00 m²
- UNIDAD DE EJECUCIÓN 34.1.
18.157,00 m²
- EDIFICIOS
ERAIKINAK

DISTRIBUCIÓN DE AGUA POTABLE / UR-EDANGARRIAREN BANAKETA

- TUBERÍA DE FUNDICIÓN DÚCTIL, Ø100 mm, EXISTENTE
BURDINURTU HARIKOR TUTUERIA, Ø100 mm, EGUNGOA
- TUBERÍA DE FUNDICIÓN DÚCTIL, Ø150 mm,
BURDINURTU HARIKOR TUTUERIA, Ø150 mm
- ACOMETIDA DE VIVIENDA
UREZTATZE AHOA, Ø40 mm, EGUNGOA
- ACOMETIDA DE INCENDIOS
SUTEEN HARTUNEA
- VÁLVULA DE DESCARGA
DESKARGA BALBULA
- VÁLVULA DE SECCIONAMIENTO
EBAKETA BALBULA
- BOCA DE RIEGO, Ø40 mm, EXISTENTE
UREZTATZE AHOA, Ø40 mm, EGUNGOA
- BOCA DE RIEGO, Ø40 mm
UREZTATZE AHOA, Ø40 mm

SITUACIÓN / KOKAPENA
PROMOTOR / ERAGILEA

FECHA / DATA
ARQUITECTA / ARKITEKTOA
CONTACTO / HELBIDEA

J-AZBARREN, BASAURI
GOBIERNO VASCO; DEPARTAMENTO DE MEDIO AMBIENTE, PLANIFICACIÓN TERRITORIAL Y VIVIENDA
EUSKO JAURLARITZA; INGURUMEN, LURRALDE PLANGINTZA ETA ETXEBIZITZA SAILA


MARZO 2019 / 2019KO MARTXOA
ARANTZA RUIZ DE VELASCO ARTAZA
PL. VENEZUELA nº1, pl 4. dcha - dpto.1 48001 BILBAO

UNIDAD DE EJECUCIÓN 34.2: RED DE DISTRIBUCIÓN DE AGUA POTABLE
34.2 JARDUKETA UNITATEA: UR-EDANGARRIAREN BANAKETA SAREA
A3: 1/1.000

PROGRAMA DE ACTUACIÓN URBANIZADORA PARA ACTUACIÓN INTEGRADA "J-AZBARREN" (BASAURI)
"J-AZBARREN" JARDUKETA INTEGRATUA URBANIZATZEKO JARDUKETA-PROGRAMA (BASAURI)
APROBACIÓN DEFINITIVA / BEHIN-BETIKO ONESPENA

UE.34.2

U.07.1

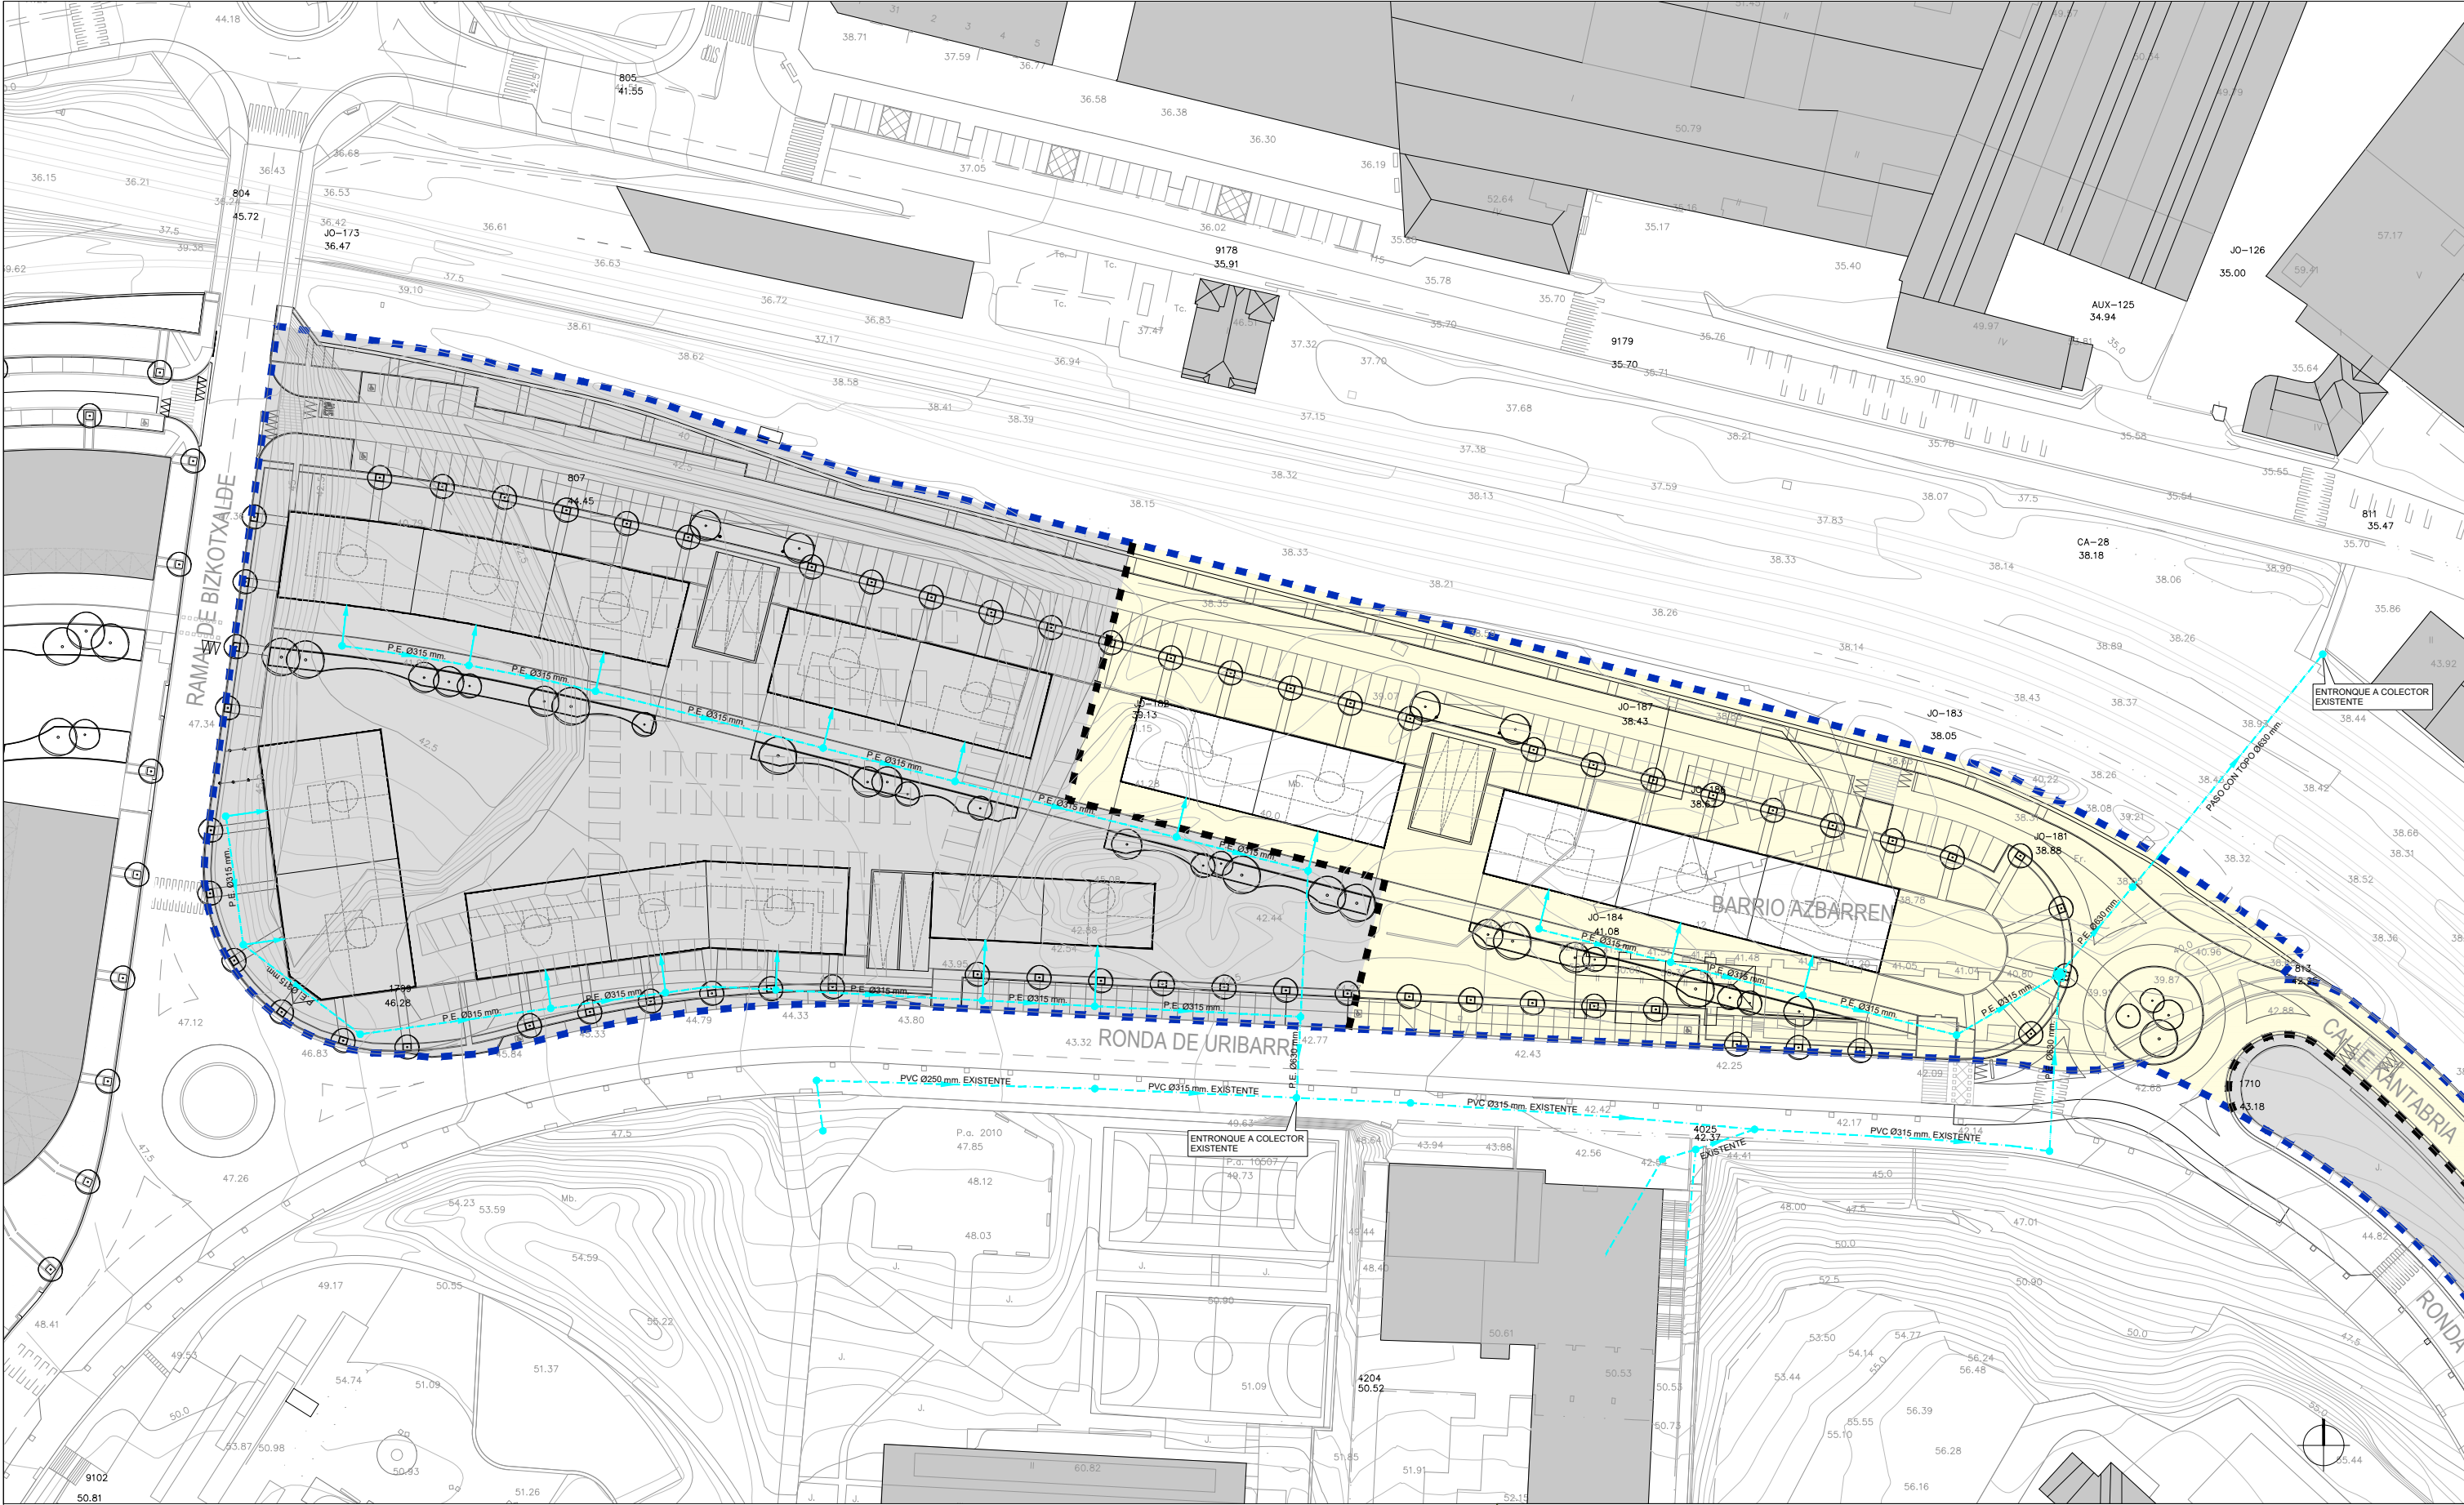

LEYENDA / LEGENDA

A.I. AZBARREN
29.438 m²

UNIDAD DE EJECUCIÓN 34.2.
11.281,00 m²

UNIDAD DE EJECUCIÓN 34.1.
18.157,00 m²

EDIFICIOS
ERAIKINAK

TUBERÍA EXISTENTE
EGUNGU TUTUERIA

TUBERÍA DE P.E.A.D. CORRUGADO, Ø630 mm
P.E.A.D. KORRUGATU TUTUERIA, Ø630 mm

TUBERÍA DE P.E.A.D. CORRUGADO, Ø315 mm
P.E.A.D. KORRUGATU TUTUERIA, Ø315 mm

ACOMETIDA DE P.E.A.D. CORRUGADO, Ø315 mm
P.E.A.D. KORRUGATU HARTUNEA, Ø315 mm

POZO DE REGISTRO
ERREGISTRO PUTZUA

POZO DE RESALTO
RESALTOKO PUTZUA

SANEAMIENTO DE AGUAS RESIDUALES / UR-BELTZEN SANEAMENDUA

A.I. AZBARREN
29.438 m²

UNIDAD DE EJECUCIÓN 34.2.
11.281,00 m²

UNIDAD DE EJECUCIÓN 34.1.
18.157,00 m²

EDIFICIOS
ERAIKINAK

TUBERÍA EXISTENTE
EGUNGU TUTUERIA

TUBERÍA DE P.E.A.D. CORRUGADO, Ø630 mm
P.E.A.D. KORRUGATU TUTUERIA, Ø630 mm

TUBERÍA DE P.E.A.D. CORRUGADO, Ø315 mm
P.E.A.D. KORRUGATU TUTUERIA, Ø315 mm

ACOMETIDA DE P.E.A.D. CORRUGADO, Ø315 mm
P.E.A.D. KORRUGATU HARTUNEA, Ø315 mm

POZO DE REGISTRO
ERREGISTRO PUTZUA

POZO DE RESALTO
RESALTOKO PUTZUA

SITUACIÓN / KOKAPENA
PROMOTOR / ERAGILEA

FECHA / DATA
ARQUITECTA / ARKITEKTOA
CONTACTO / HELBIDEA

J-AZBARREN, BASAURI
GOBIERNO VASCO; DEPARTAMENTO DE MEDIO AMBIENTE, PLANIFICACIÓN TERRITORIAL Y VIVIENDA
EUSKO JAURLARITZA; INGURUMEN, LURRALDE PLANGINTZA ETA ETXEBIZITZA SAILA

MARZO 2019 / 2019KO MARTXOA
ARANTZA RUIZ DE VELASCO ARTAZA
PL. VENEZUELA nº1, pl.4. dcha.-dpto.1 48001 BILBAO

PROGRAMA DE ACTUACIÓN URBANIZADORA PARA ACTUACIÓN INTEGRADA "J-AZBARREN" (BASAURI)
"J-AZBARREN" JARDUKETA INTEGRATUA URBANIZATZEKO JARDUKETA-PROGRAMA (BASAURI)


APROBACIÓN DEFINITIVA / BEHIN-BETIKO ONESPENA

UNIDAD DE EJECUCIÓN 34.2: RED DE SANEAMIENTO DE AGUAS RESIDUALES
34.2. JARDUKETA UNITATEA: UR-BELTZEN SANEAMENDU SAREA

A3: 1/1.000

UE.34.2

U.07.2

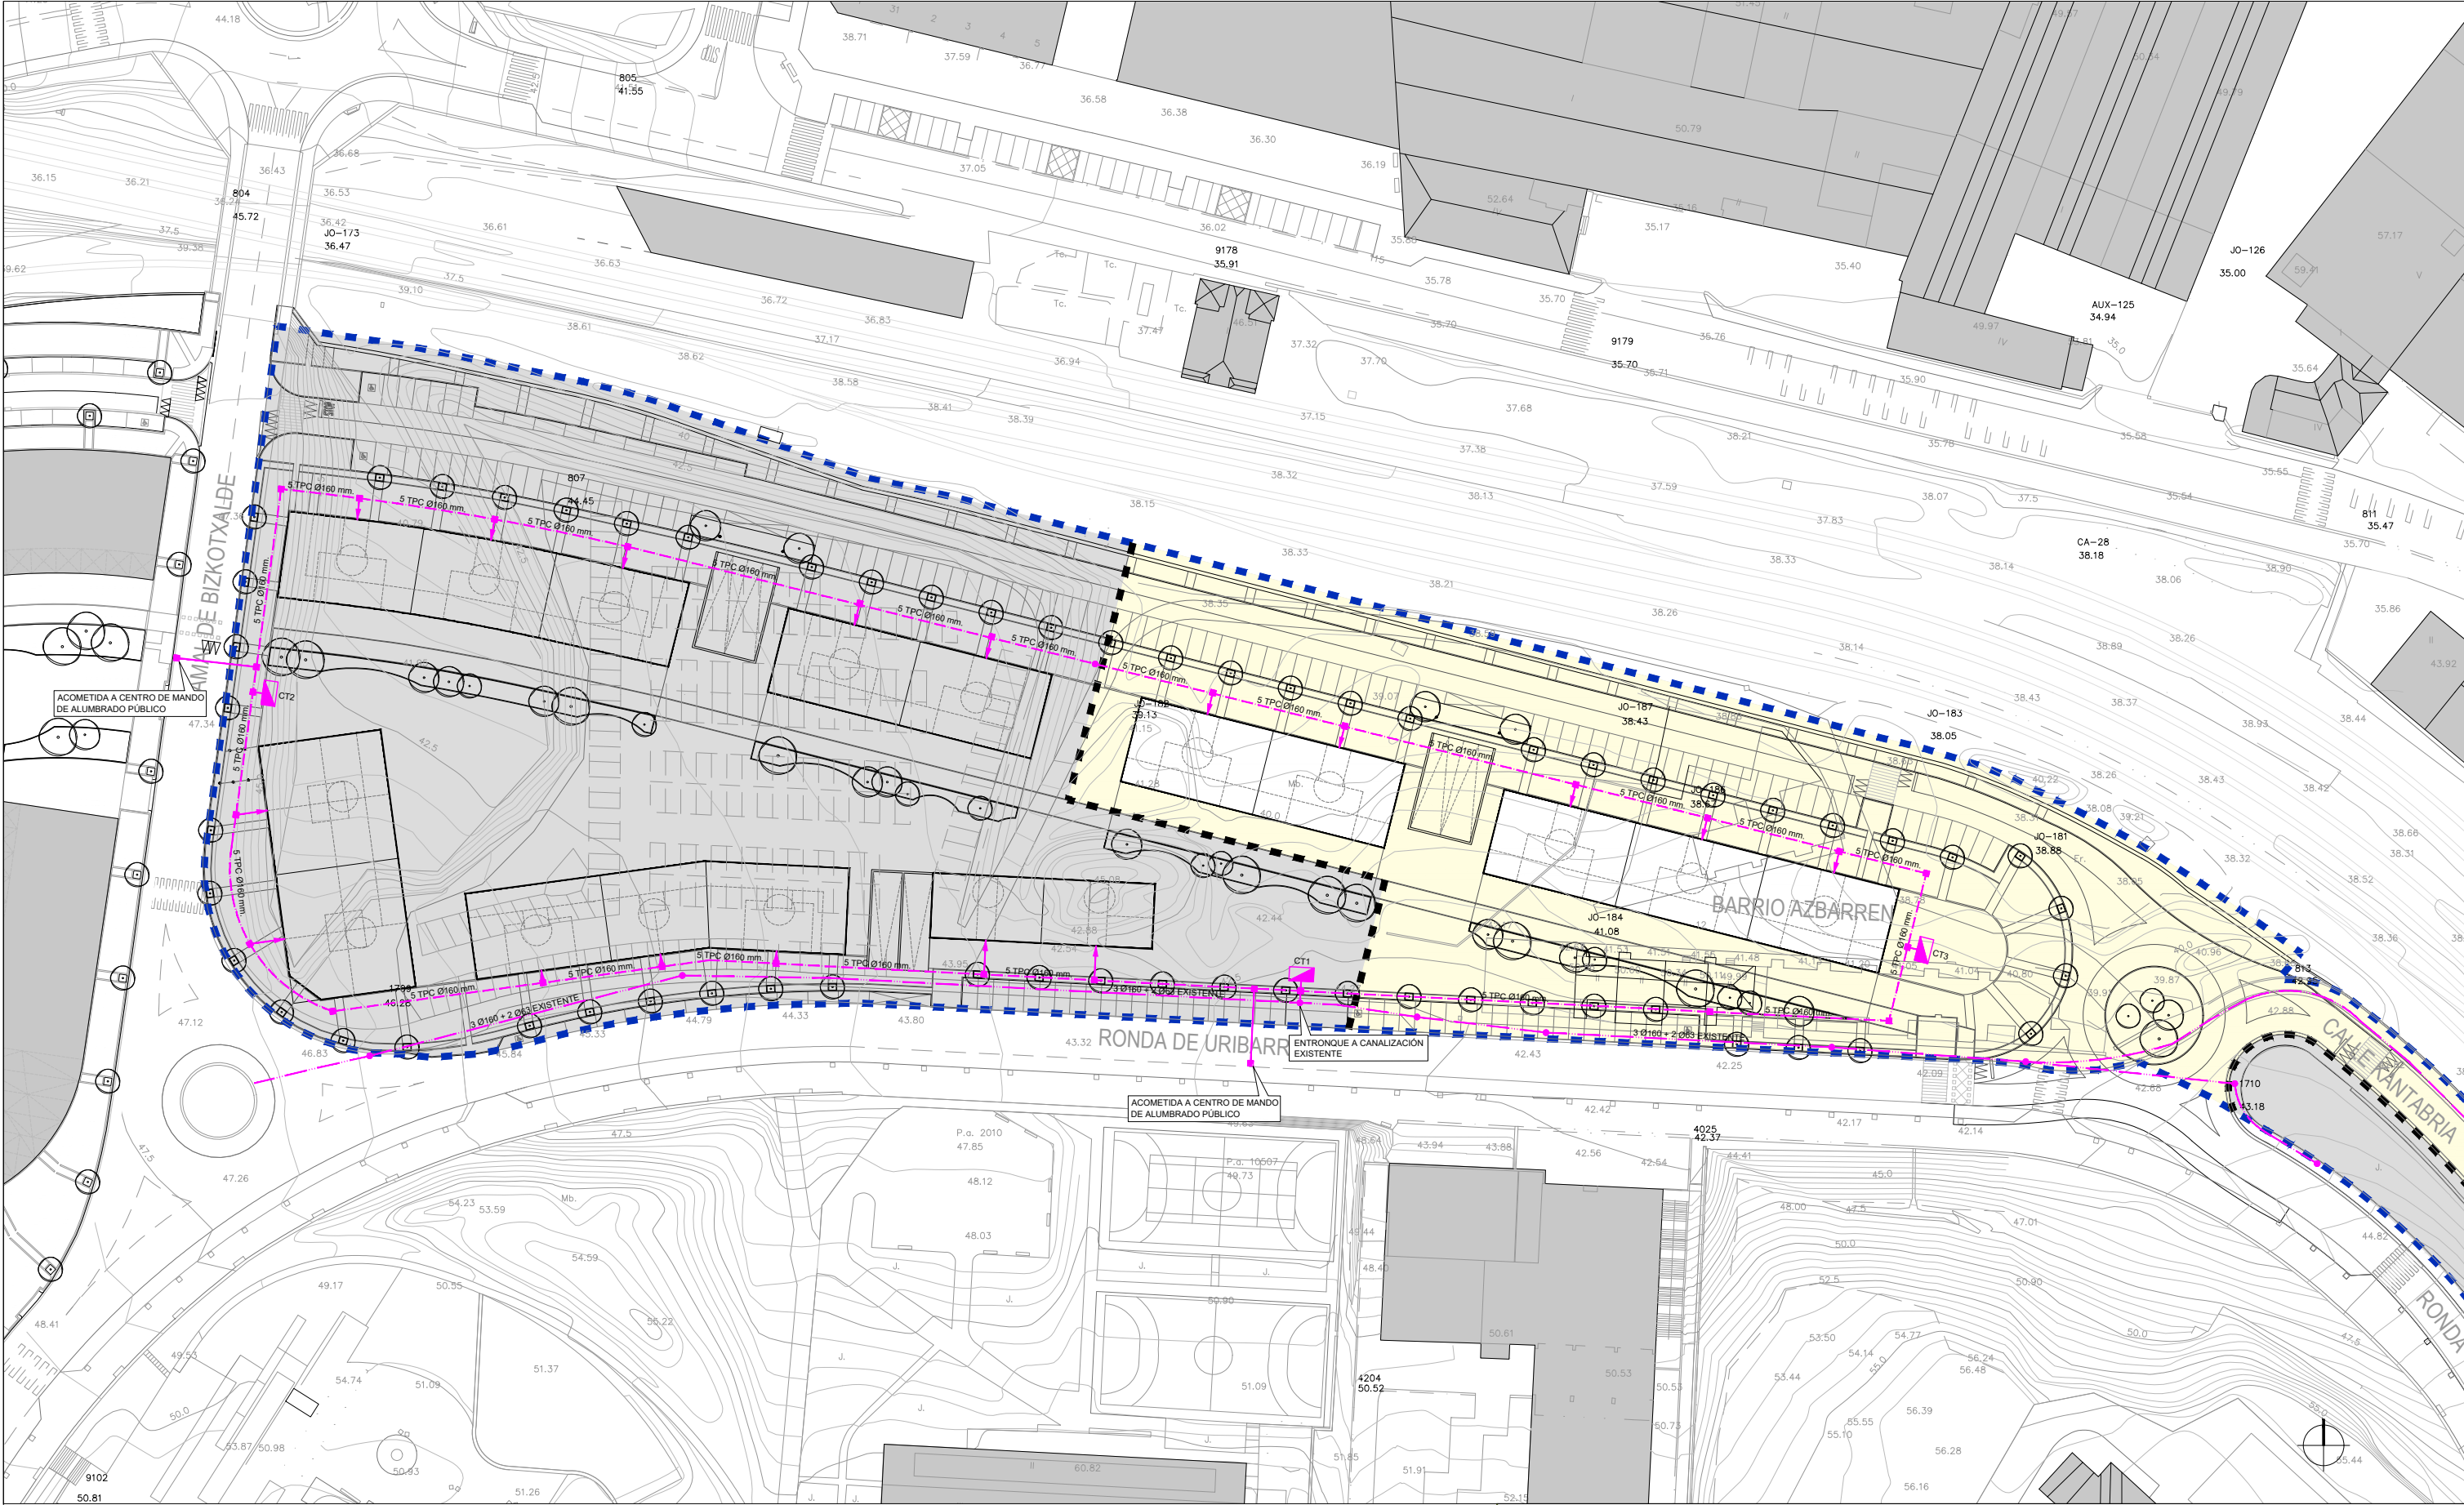

LEYENDA / LEGENDA

A.I. AZBARREN
J.I. AZBARREN
29.438 m²

UNIDAD DE EJECUCIÓN 34.2.
11.281,00 m²

UNIDAD DE EJECUCIÓN 34.1.
18.157,00 m²

EDIFICIOS
ERAIKINAK

ELECTRICIDAD / ELEKTRIZITATEA

CANALIZACIÓN EXISTENTE
EGUNGO KANALIZAZIOA

CANALIZACIÓN CON 5 TPC, Ø160 mm
KANALIZAZIOA 5 TPC-REKIN, Ø160 mm

CANALIZACIÓN CON 2 TPC, Ø160 mm
KANALIZAZIOA 2 TPC-REKIN, Ø160 mm

CANALIZACIÓN CON 2 TPC, Ø160 mm
KANALIZAZIOA 2 TPC-REKIN, Ø160 mm

ARQUETA TIPO AG M3-T3
AG M3-T3 MOTAKO KUTXATILA

ARQUETA TIPO AG M2-T2
AG M2-T2 MOTAKO KUTXATILA

CENTRO DE TRANSFORMACIÓN
TRANFORMAZIO ZENTRUA

SITUACIÓN / KOKAPENA
PROMOTOR / ERAGILEA

FECHA / DATA
ARQUITECTA / ARKITEKTOA
CONTACTO / HELBIDEA

J-AZBARREN, BASAURI
GOBIERNO VASCO; DEPARTAMENTO DE MEDIO AMBIENTE, PLANIFICACIÓN TERRITORIAL Y VIVIENDA
EUSKO JAURLARITZA; INGURUMEN, LURRALDE PLANGINTZA ETA ETXEBIZITZA SAILA


MARZO 2019 / 2019KO MARTXOA
ARANTZA RUIZ DE VELASCO ARTAZA
PL. VENEZUELA nº1, pl.4. dcha. - dpto.1 48001 BILBAO

PROGRAMA DE ACTUACIÓN URBANIZADORA PARA ACTUACIÓN INTEGRADA "J-AZBARREN" (BASAURI)
"J-AZBARREN" JARDUKETA INTEGRATUA URBANIZATZEKO JARDUKETA-PROGRAMA (BASAURI)

APROBACIÓN DEFINITIVA / BEHIN-BETIKO ONESPENA

UNIDAD DE EJECUCIÓN 34.2: RED DE ELECTRICIDAD
34.2. JARDUKETA UNITATEA: ELEKTRIZITATE SAREA
A3: 1/1.000

UE.34.2
U.07.4

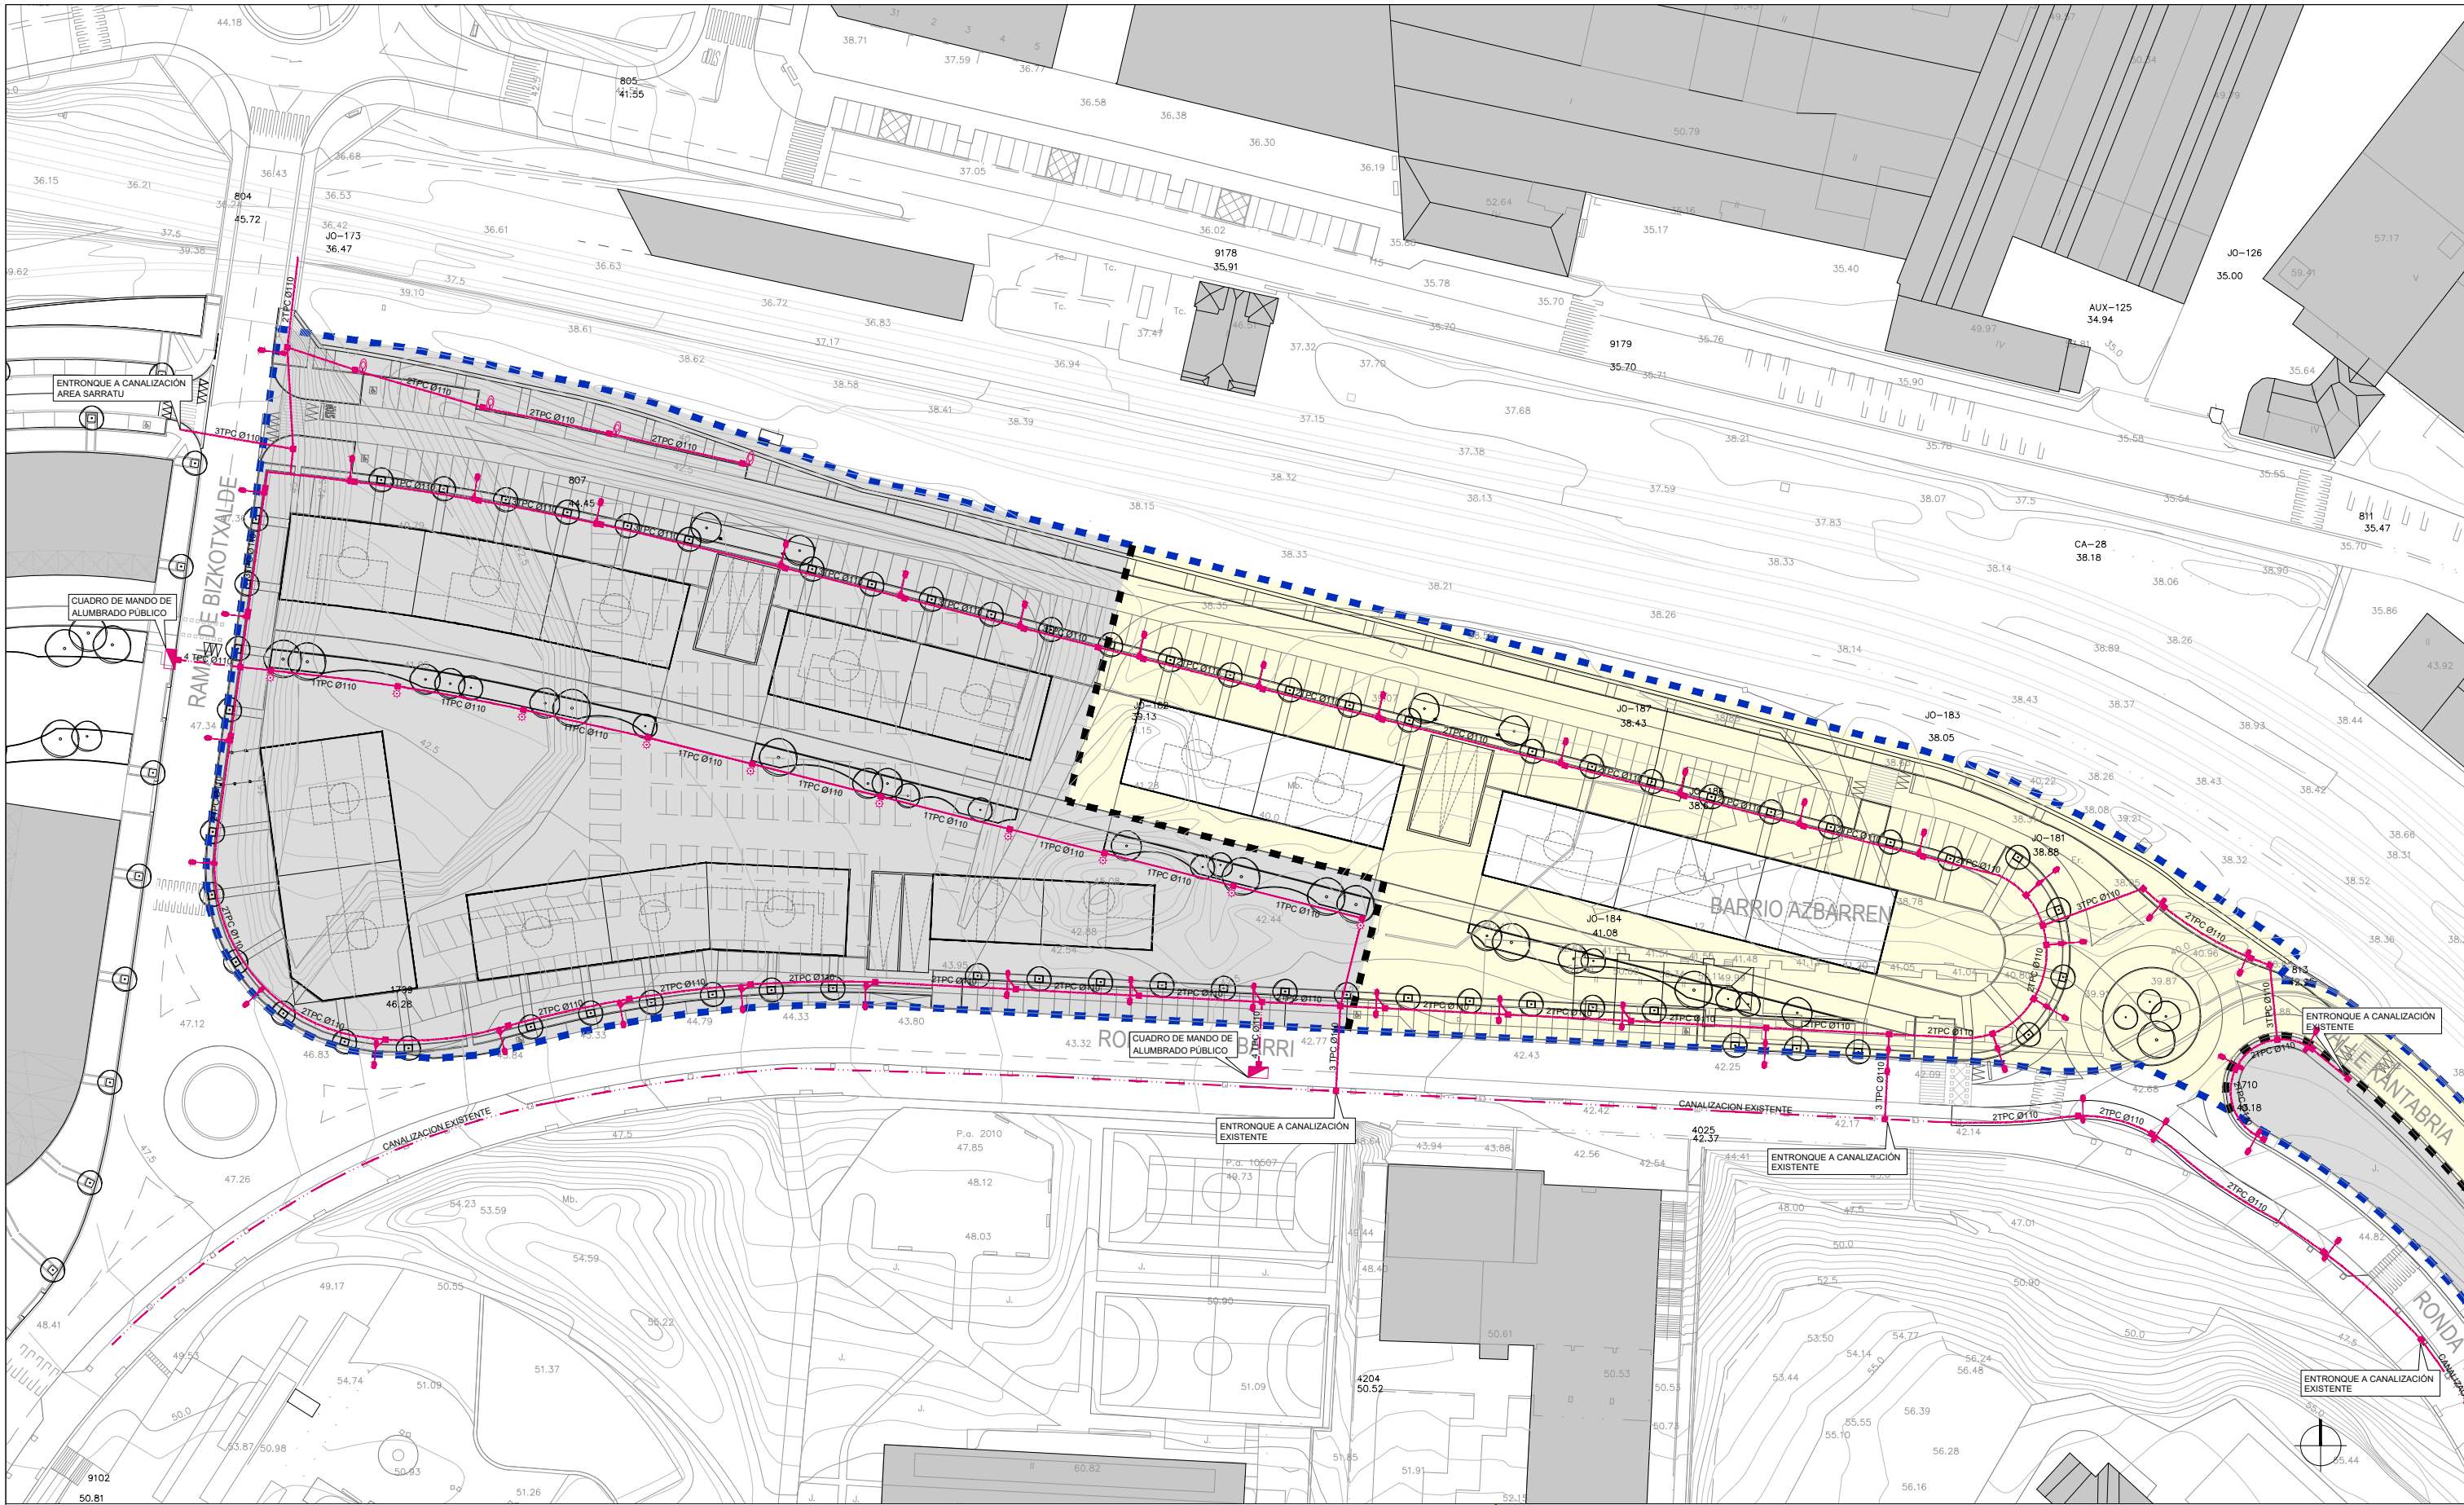

LEYENDA / LEGENDA

- A.I. AZBARREN
J.I. AZBARREN
29.438 m²
- UNIDAD DE EJECUCIÓN 34.2.
11.281,00 m²
- UNIDAD DE EJECUCIÓN 34.1.
18.157,00 m²
- EDIFICIOS
ERAIKINAK

ALUMBRADO PÚBLICO / ARGITERIA PUBLICOA

- CANALIZACIÓN EXISTENTE
EGUNGO KANALIZAZIOA
- CANALIZACIÓN CON 4 TPC, Ø110 mm., DE CUADRO
KANALIZAZIOA 4 TPC-REKIN, Ø110 mm, KOADROKOA
- CANALIZACIÓN CON 3 TPC, Ø110 mm (CRUCE CARRETERA)
KANALIZAZIOA 3 TPC-REKIN, Ø110 mm (ERREPIDE
GURUTZAKETA)
- CANALIZACIÓN CON 2 TPC, Ø110 mm
KANALIZAZIOA 2 TPC-REKIN, Ø110 mm

- CANALIZACIÓN CON 1 TPC, Ø110 mm
KANALIZAZIOA 1 TPC-REKIN, Ø110 mm
- ARQUETA, 50X50 cm
KUTXATILA, 50X50 cm
- LUMINARIA DOBLE DE 140W Y 60W, h=10,00m
140W ETA 60W-EKO LUMINARIA BIKOITZA, h=10,00m
- LUMINARIA SIMPLE DE 60W, h=4,50m
60W-EKO LUMINARIA SINPLEA, h=4,50m

- CUADRO DE MANDO DE ALUMBRADO PÚBLICO
ARGITERIA PUBLICOAREN KONTROL-KOADROA
- FAROLA EXISTENTE
EGUNGO FAROLA
- LUMINARIA SIMPLE DE 4x150W, h=10,00m
4x150W-EKO LUMINARIA SINPLEA, h=10,00m

SITUACIÓN / KOKAPENA
PROMOTOR / ERAGILEA
FECHA / DATA
ARQUITECTA / ARKITEKTOA
CONTACTO / HELBIDEA

A R G V

J-AZBARREN, BASAURI
GOBIERNO VASCO; DEPARTAMENTO DE MEDIO AMBIENTE, PLANIFICACIÓN TERRITORIAL Y VIVIENDA
EUSKO JAURLARITZA; INGURUMEN, LURRALDE PLANGINTZA ETA ETXEBIZITZA SAILA
MARZO 2019 / 2019KO MARTXOA
ARANTZA RUIZ DE VELASCO ARTAZA
PL. VENEZUELA nº1, pl 4. dcha - dpto.1 48001 BILBAO

UNIDAD DE EJECUCIÓN 34.2.: RED DE ALUMBRADO PÚBLICO
34.2. JARDUKETA UNITATEA: ARGITERIA PUBLICOAREN SAREA
A3: 1/1.000

PROGRAMA DE ACTUACIÓN URBANIZADORA PARA ACTUACIÓN INTEGRADA "J-AZBARREN" (BASAURI)
"J-AZBARREN" JARDUKETA INTEGRATUA URBANIZATZEKO JARDUKETA-PROGRAMA (BASAURI)
APROBACIÓN DEFINITIVA / BEHIN-BETIKO ONESPENA

UE.34.2

U.07.5



LEYENDA / LEGENDA

- A.I. AZBARREN
J.I. AZBARREN
29.438 m²
- UNIDAD DE EJECUCIÓN 34.2.
11.281,00 m²
- UNIDAD DE EJECUCIÓN 34.1.
18.157,00 m²
- EDIFICIOS
ERAIRINAK

TELECOMUNICACIONES / TELEKOMUNIKAZIOAK

- CANALIZACIÓN EXISTENTE
EGUNGO KANALIZAZIOA
- CANALIZACIÓN CON 2 TPC, Ø125 mm, EUSKALTEL
KANALIZAZIOA 2 TPC-REKIN, Ø125 mm, EUSKALTEL
- CANALIZACIÓN CON 4 TPC, Ø125 mm, EUSKALTEL Y CON
4 TPC, Ø125 mm, TELEFÓNICA
KANALIZAZIOA 4 TPC-REKIN, Ø125 mm, EUSKALTEL ETA
4 TPC-REKIN, Ø125 mm, TELEFONICA

- CANALIZACIÓN CON 2 TPC, Ø125 mm, TOMA A VIVIENDA
KANALIZAZIOA 2 TPC-REKIN, Ø125 mm, ETXEBIZITZETAKO HARTUNEA
- ARQUETA TIPO H, TELEFÓNICA Y EUSKALTEL
H MOTAKO KUTXATILA, TELEFONICA ETA EUSKALTEL
- ARQUETA TIPO M
M MOTAKO KUTXATILA
- ARQUETA TIPO ICT
ICT MOTAKO KUTXATILA

SITUACIÓN / KOKAPENA
PROMOTOR / ERAGILEA

FECHA / DATA
ARQUITECTA / ARKITEKTOA
CONTACTO / HELBIDEA

J-AZBARREN, BASAURI
GOBIERNO VASCO; DEPARTAMENTO DE MEDIO AMBIENTE, PLANIFICACIÓN TERRITORIAL Y VIVIENDA
EUSKO JAURLARITZA; INGURUMEN, LURRALDE PLANGINTZA ETA ETXEBIZITZA SAILA


MARZO 2019 / 2019KO MARTXOA
ARQUITECTA RUIZ DE VELASCO ARTAZA
PL. VENEZUELA nº1, pl 4. dcha. - dpto.1 48001 BILBAO

UNIDAD DE EJECUCIÓN 34.2.: RED DE TELECOMUNICACIONES
34.2. JARDUKETA UNITATEA: TELEKOMUNIKAZIOEN SAREA
A3: 1/1.000

PROGRAMA DE ACTUACIÓN URBANIZADORA PARA ACTUACIÓN INTEGRADA "J-AZBARREN" (BASAURI)
"J-AZBARREN" JARDUKETA INTEGRATUA URBANIZATZEKO JARDUKETA-PROGRAMA (BASAURI)
APROBACIÓN DEFINITIVA / BEHIN-BETIKO ONESPENA

UE.34.2

U.07.6

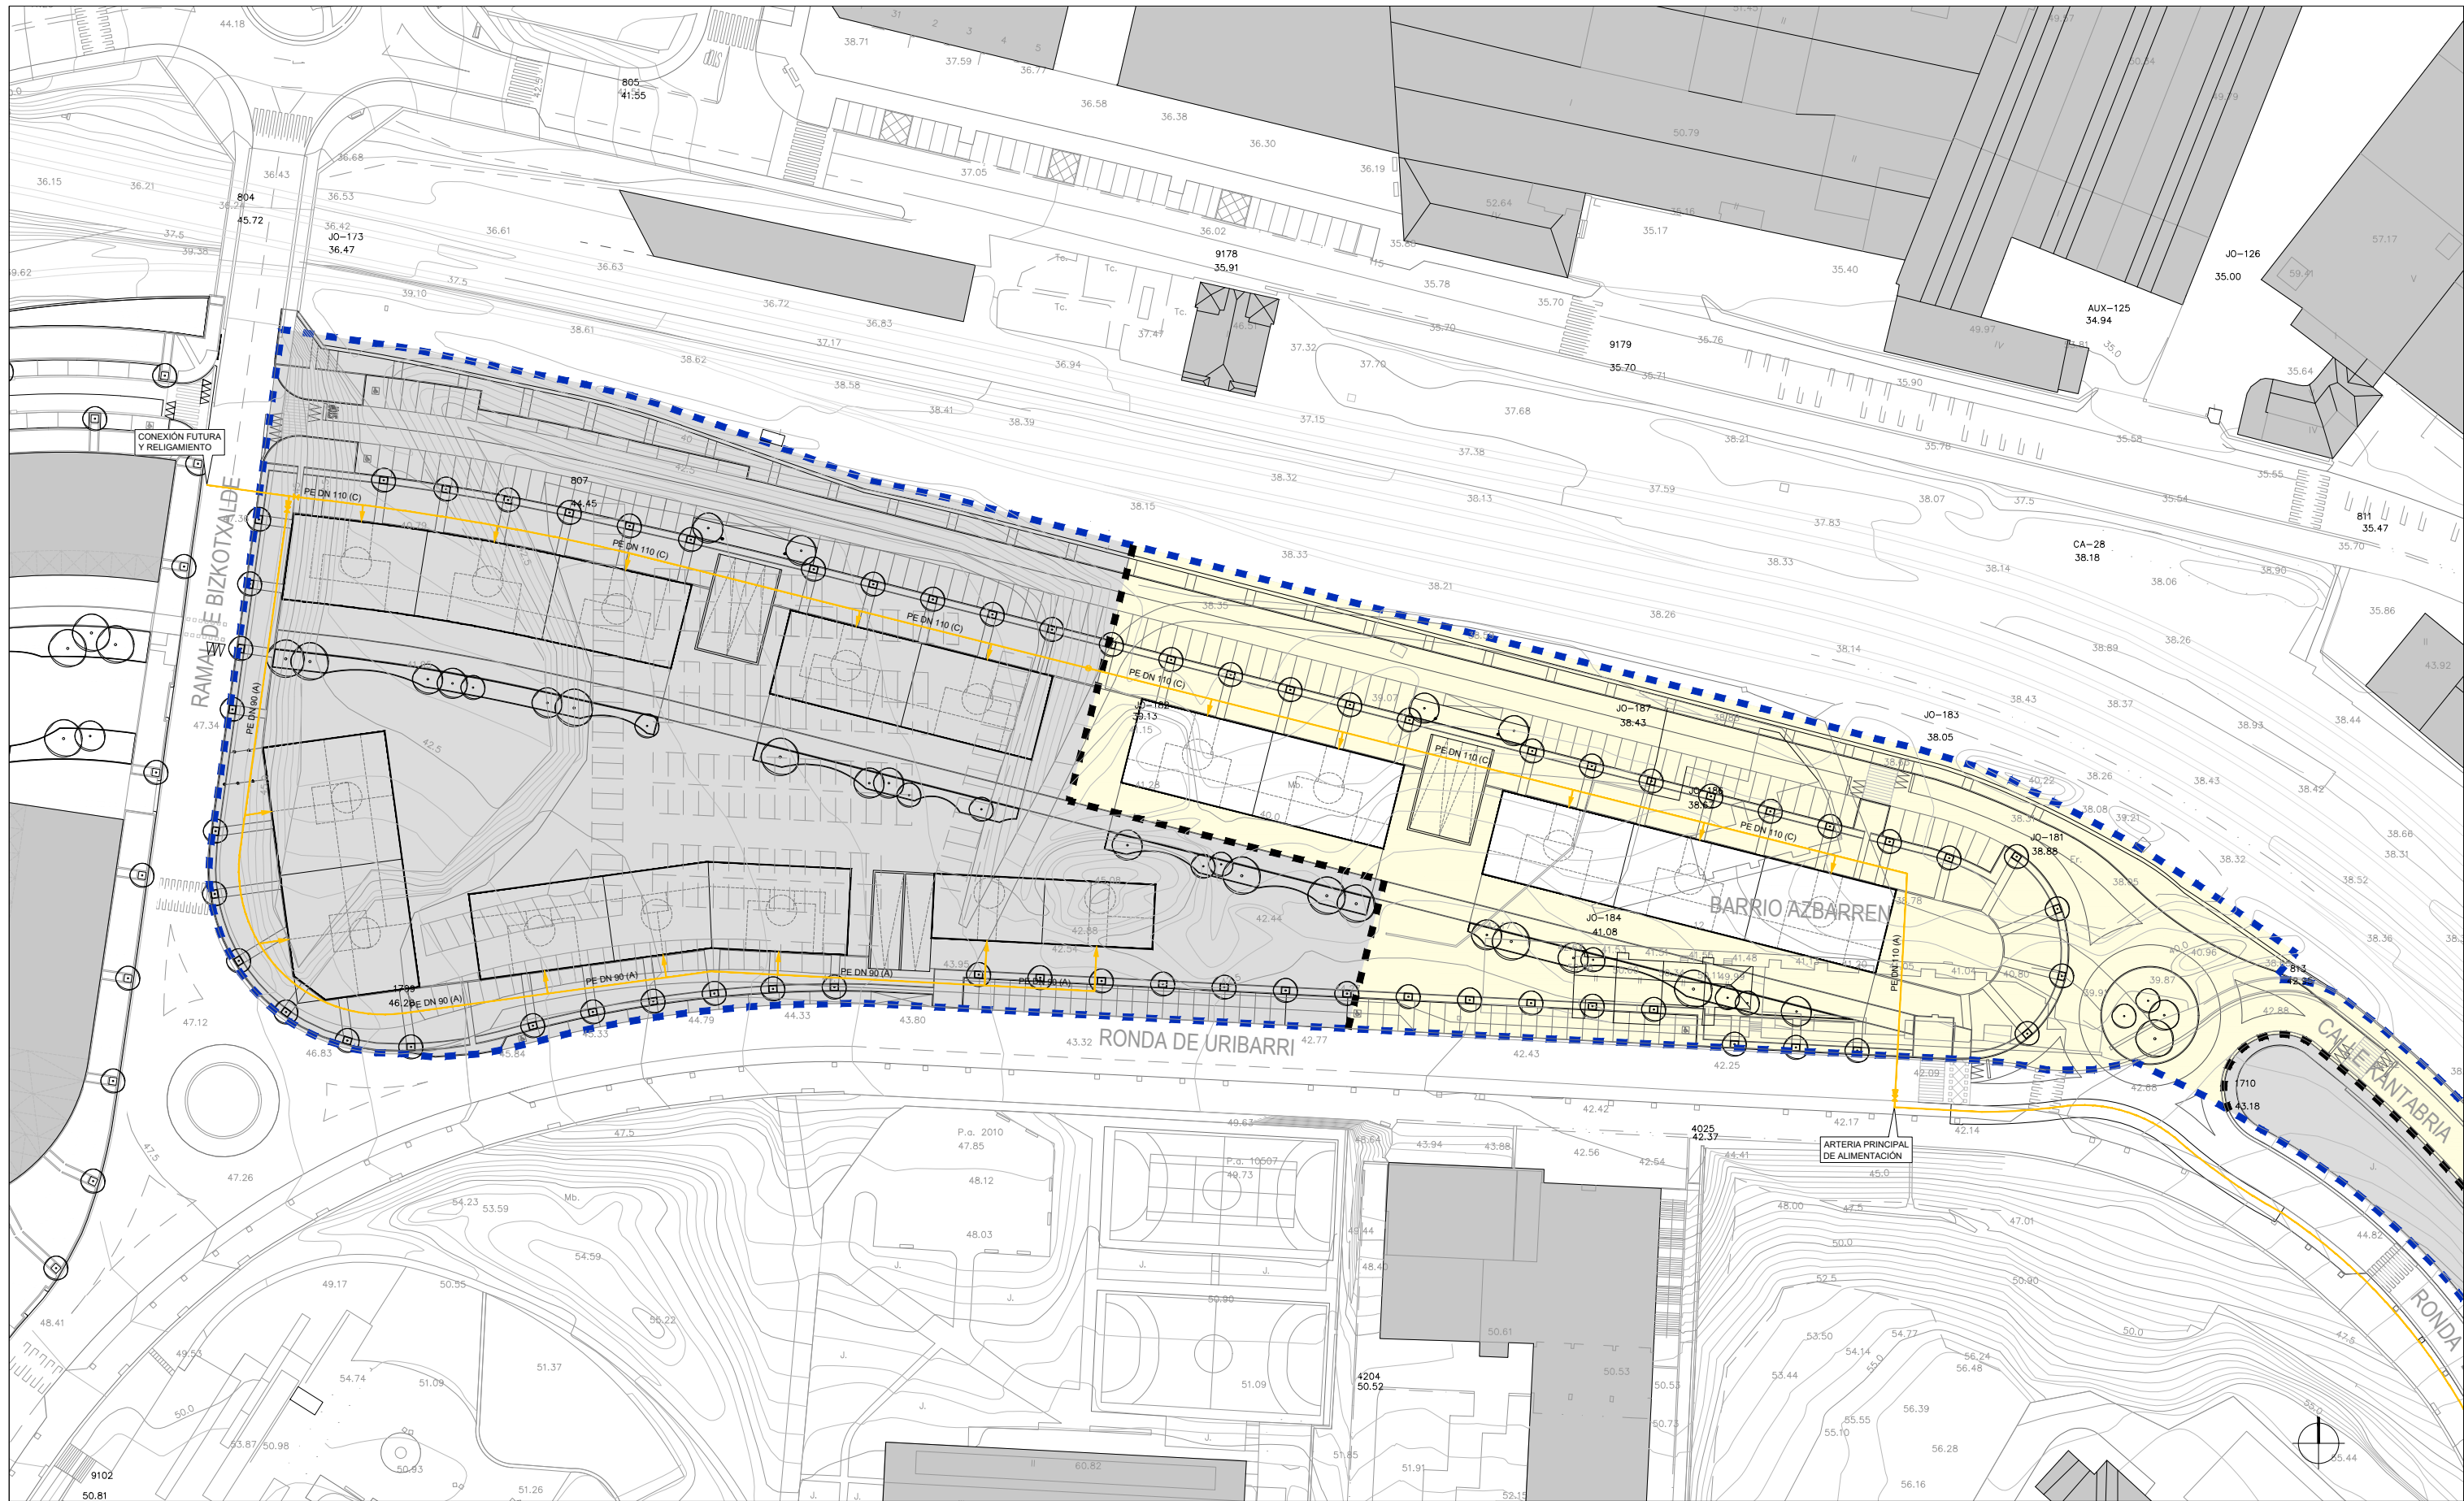

LEYENDA / LEGENDA

- A.I. AZBARREN
29.438 m²
- UNIDAD DE EJECUCIÓN 34.2.
11.281,00 m²
- UNIDAD DE EJECUCIÓN 34.1.
18.157,00 m²
- EDIFICIOS
ERAIKINAK

DISTRIBUCIÓN GAS NATURAL / GAS NATURALAREN BANAKETA

- CANALIZACIÓN DE GAS
GASAREN KANALIZAZIOA
- CANALIZACIÓN ACOMETIDA A PARCELA PR. Ø32 mm
PARTZELAREN HARTUNE PR KANALIZAZIOA, Ø32 mm
- VÁLVULA DE ESFERA
ESFERA BALBULA

SITUACIÓN / KOKAPENA
PROMOTOR / ERAGILEA

FECHA / DATA
ARQUITECTA / ARKITEKTOA
CONTACTO / HELBIDEA

J-AZBARREN, BASAURI
GOBIERNO VASCO; DEPARTAMENTO DE MEDIO AMBIENTE, PLANIFICACIÓN TERRITORIAL Y VIVIENDA
EUSKO JAURLARITZA; INGURUMEN, LURRALDE PLANGINTZA ETA ETXEBIZITZA SAILA


MARZO 2019 / 2019KO MARTXOA
ARANTZA RUIZ DE VELASCO ARTAZA
PL. VENEZUELA nº1, pl 4. dcha. - dpto.1 48001 BILBAO

UNIDAD DE EJECUCIÓN 34.2.: RED DE DISTRIBUCIÓN DE GAS NATURAL
34.2. JARDUKETA UNITATEA: GAS NATURALAREN BANAKETA SAREA
A3: 1/1.000

PROGRAMA DE ACTUACIÓN URBANIZADORA PARA ACTUACIÓN INTEGRADA "J-AZBARREN" (BASAURI)
"J-AZBARREN" JARDUKETA INTEGRATUA URBANIZATZEKO JARDUKETA-PROGRAMA (BASAURI)
APROBACIÓN DEFINITIVA / BEHIN-BETIKO ONESPENA

UE.34.2

U.07.7

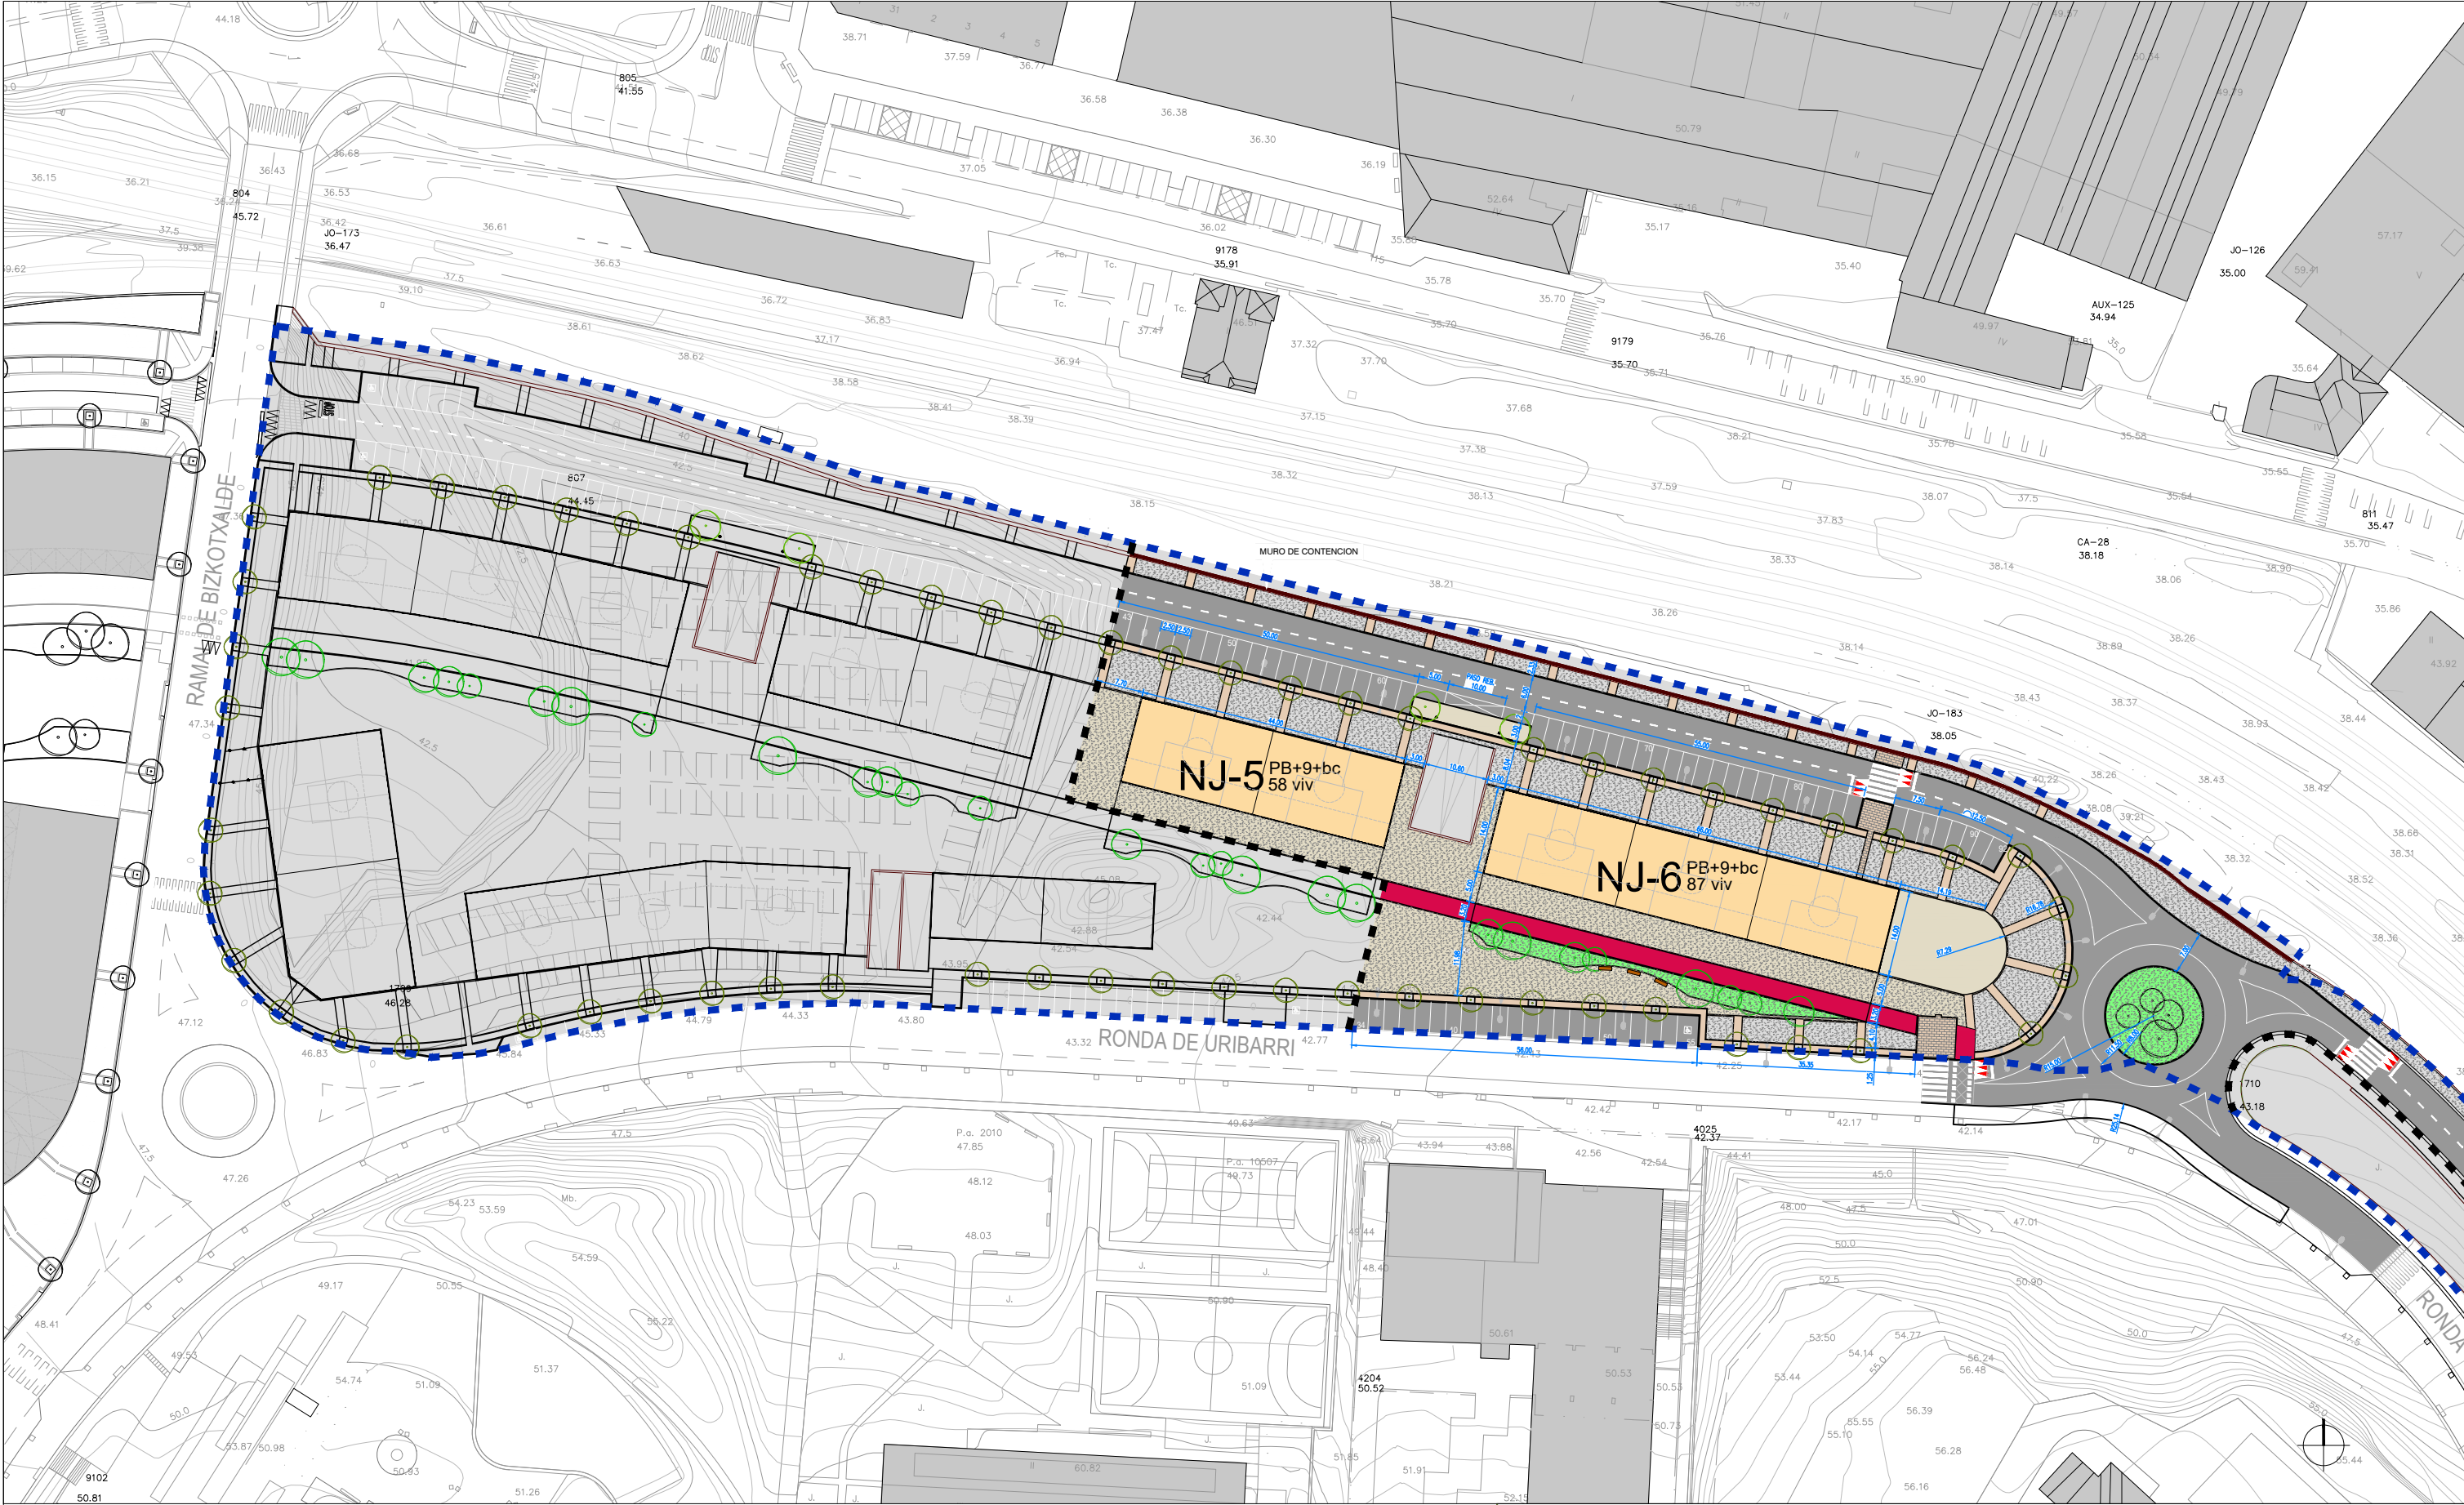

LEYENDA / LEGENDA

A.I. AZBARREN
J.I. AZBARREN
29.438 m²

UNIDAD DE EJECUCIÓN 34.2.
11.281,00 m²

UNIDAD DE EJECUCIÓN 34.1.
18.157,00 m²

EDIFICIOS
ERAIKINAK

PAVIMENTACIÓN / PABIMENTAZIOA

VIALES Y APARCAMIENTOS
BIDE ETA APARKALEKUA

ACERAS
ESPALIOAK

CENEFAS EN ACERA
ESPALOIETAKO MENDEAK

ZONAS PEATONALES
GUNE PEATONALAK

0,15 m DE ZAHORRA ARTIFICIAL ZA-25
0,30 m DE HA-25P/20IIa CON MALLAZO B 500 T, 15.15.6
RIEGOS DE IMPRIMACIÓN Y ADHERENCIA
0,06 m DE AGLOMERADO ASFÁLTICO EN CALIENTE
ORITA (D-12, ÁRIDO OFITA)

0,15 m DE ZAHORRA ARTIFICIAL ZA-25
0,15 m DE HA-25P/20IIa CON MALLAZO B 500 T, 15.15.6
LOSA TIPO HORMIGÓN COLOR ACERO, 20 / 33,3 / 6,5 cm

0,15 m DE ZAHORRA ARTIFICIAL ZA-25
0,15 m DE HA-25P/20IIa CON MALLAZO B 500 T, 15.15.6
ADOQUÍN TIPO HORMIGÓN COLOR CUERO, 20 / 10 / 6,5 cm

0,15 m DE ZAHORRA ARTIFICIAL ZA-25
0,15 m DE HA-25P/20IIa CON MALLAZO B 500 T, 15.15.6
ADOQUÍN TIPO HORMIGÓN, 20 / 20 / 5 cm
COLORES (1/3 CARGADO, 1/3 TIERRA, 1/3 ÓXIDO)

ZONAS DE JUEGOS
JOLASERAKO GUNEAK

ZONAS VERDES
GUNE BERDEAK

BIDEGORRI

PASO ELEVADO DE PEATONES Y BIDEGORRI
BIDEGORRI ETA OINEZKOEN GOI-PASOAK

0,15 m DE ZAHORRA ARTIFICIAL ZA-25
0,15 m DE HA-25P/20IIa CON MALLAZO B 500 T, 15.15.6
0,06 m LOSETA DRENANTE DE CAUCHO RECICLADO

0,15 m DE TIERRA VEGETAL
SIEMBRA DE CESPED

0,15 m DE ZAHORRA ARTIFICIAL ZA-25
0,15 m DE HA-25P/20IIa CON MALLAZO B 500 T, 15.15.6
RIEGOS DE IMPRIMACIÓN Y ADHERENCIA
0,05 m DE AGLOMERADO ASFÁLTICO (D-8, ÁRIDO OFITA)

MURO
HORMA

ALCORQUE
ZUHAITZAK

BANCO
ESERLEKUA

RECOGIDA DE RESIDUOS
HONDAKINEN BILKETA

SITUACIÓN / KOKAPENA
PROMOTOR / ERAGILEA

FECHA / DATA
ARQUITECTA / ARKITEKTOA
CONTACTO / HELBIDEA

J-AZBARREN, BASAURI
GOBIERNO VASCO; DEPARTAMENTO DE MEDIO AMBIENTE, PLANIFICACIÓN TERRITORIAL Y VIVIENDA
EUSKO JAURLARITZA; INGURUMEN, LURRALDE PLANGINTZA ETA ETXEBIZITZA SAILA


MARZO 2019 / 2019KO MARTXOA
ARANTZA RUIZ DE VELASCO ARTAZA
PL. VENEZUELA nº1, pl.4. dcha.- dpto.1 48001 BILBAO

PROGRAMA DE ACTUACIÓN URBANIZADORA PARA ACTUACIÓN INTEGRADA "J-AZBARREN" (BASAURI)
"J-AZBARREN" JARDUKETA INTEGRATUA URBANIZATZEKO JARDUKETA-PROGRAMA (BASAURI)
APROBACIÓN DEFINITIVA / BEHIN-BETIKO ONESPENA


UNIDAD DE EJECUCIÓN 34.2.: PAVIMENTACIÓN
34.2. JARDUKETA UNITATEA: PABIMENTAZIOA
A3: 1/1.000

UE.34.2


U.07.9

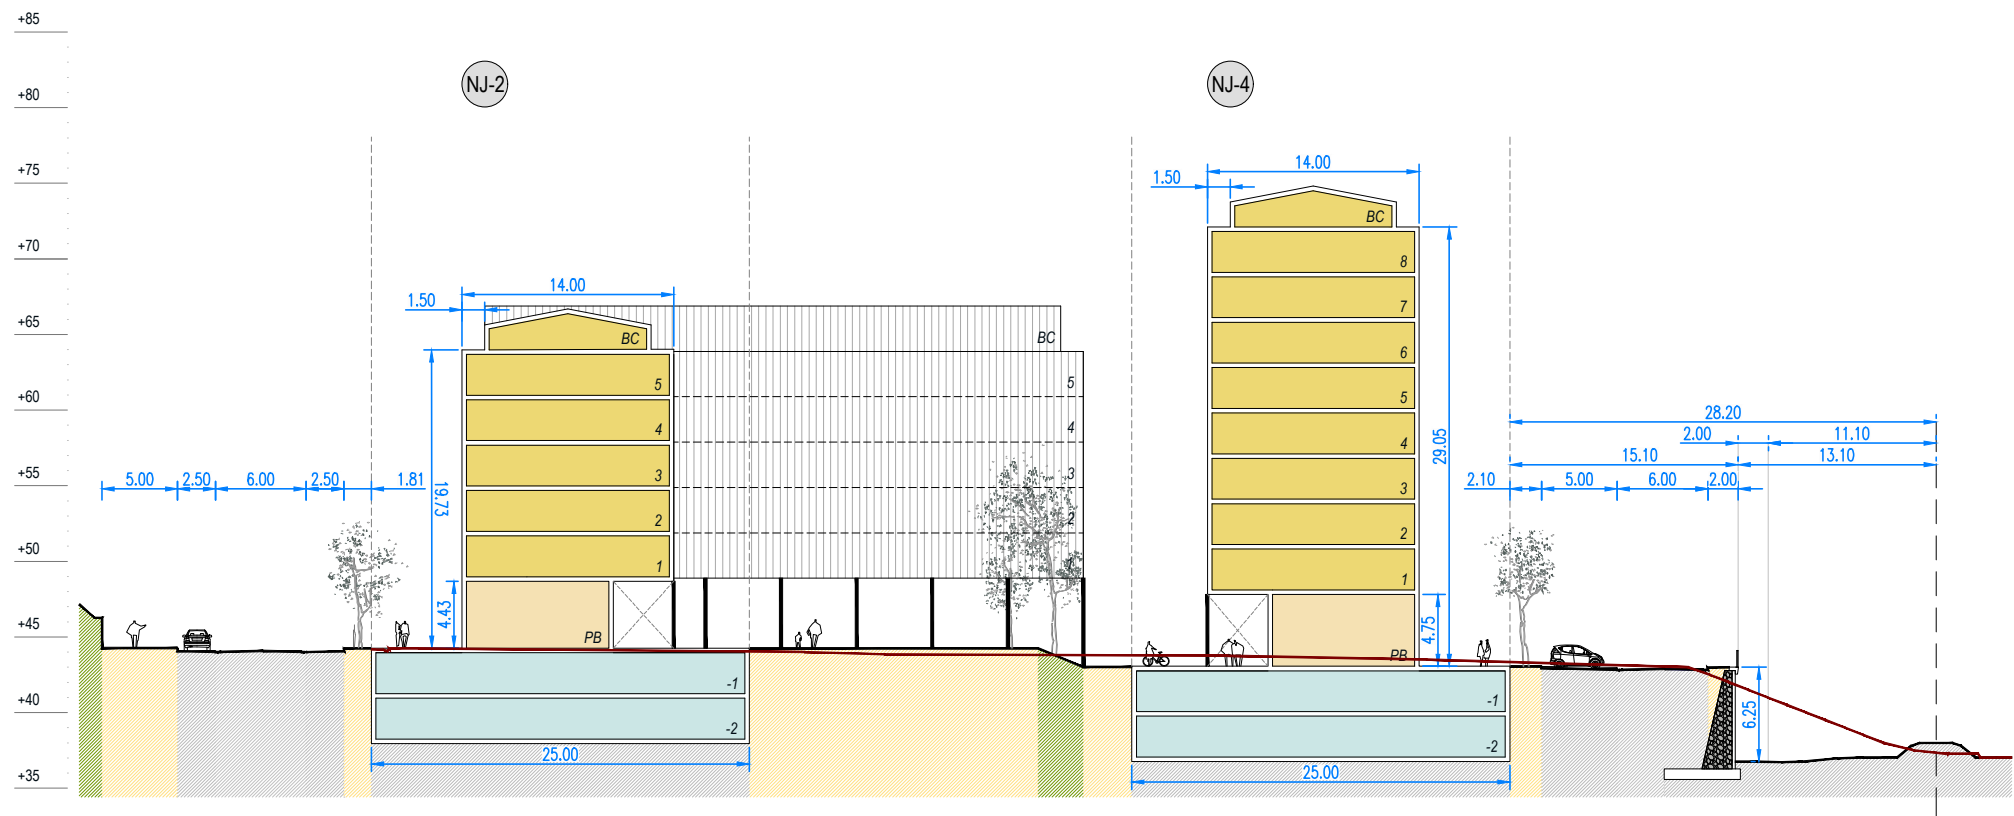

SECCION A-A'

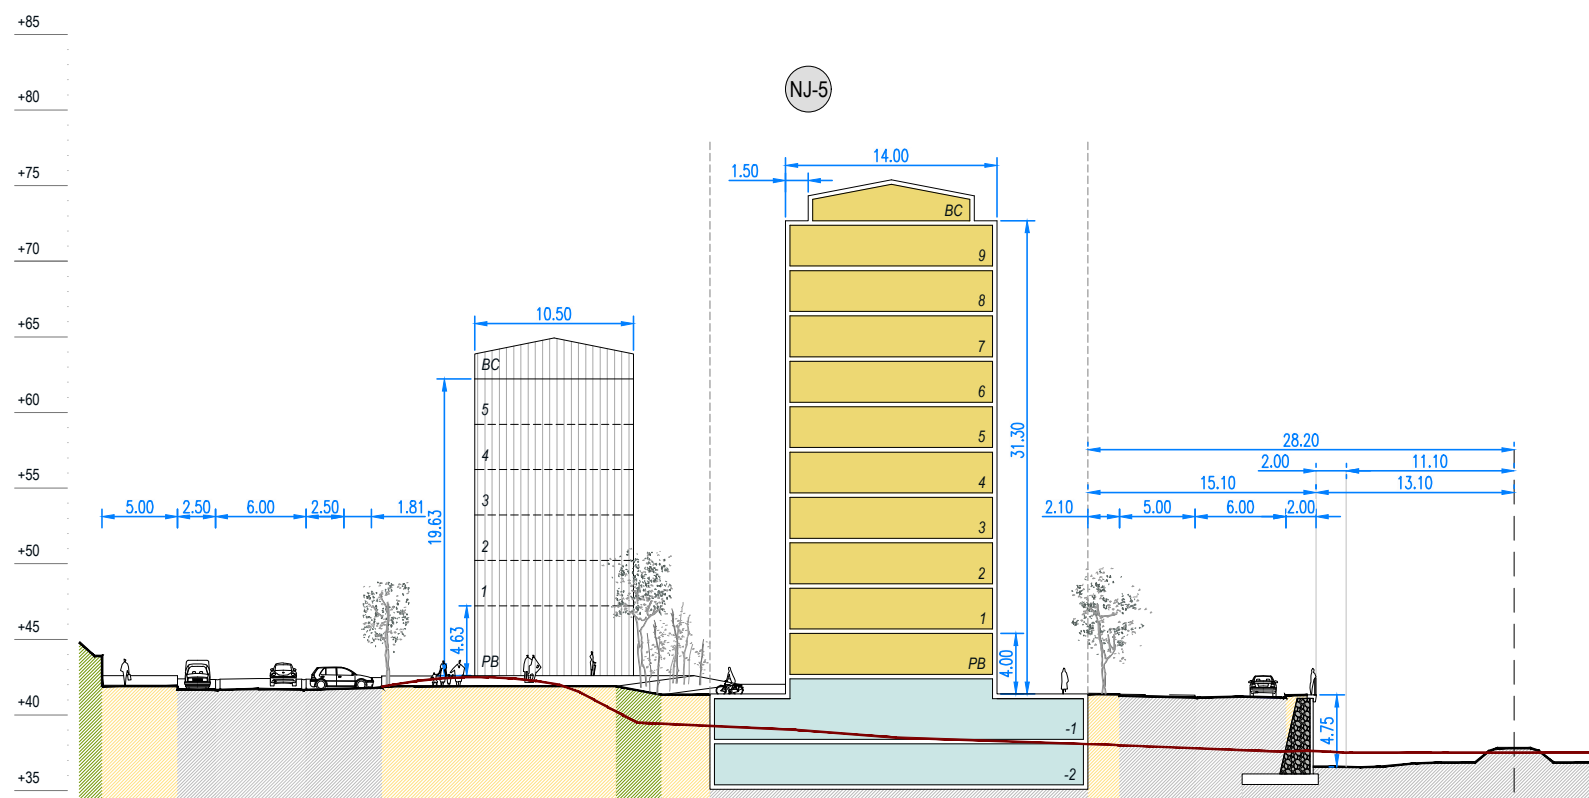

SECCION B-B'

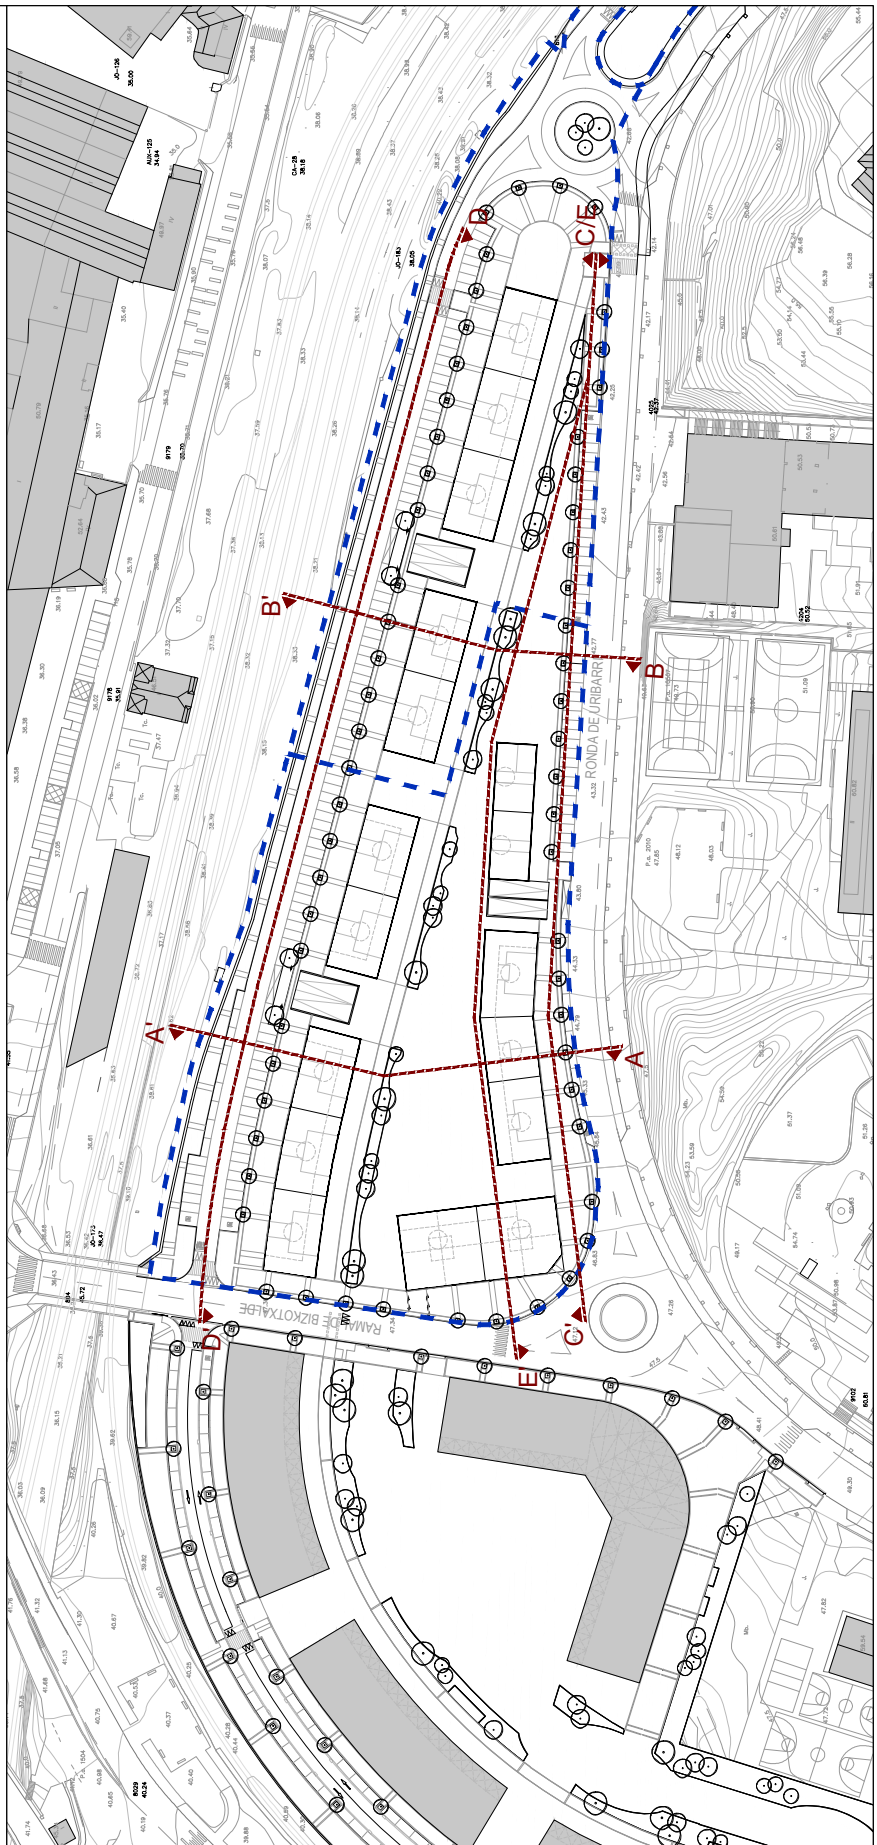

LEYENDA / LEGENDA

	ACERAS Y ESPACIOS LIBRES ESPALLOIAK ETA ESPAZIO LIBREAK
	VIARIO BIDEA
	APARCAMIENTOS SOBRE RASANTE ARRAS-GAINEKO APARKALEKUAK
	ZONAS VERDES GUNE BERDEAK

SECCIÓN / EBAKETA

	VIVIENDA VPO BOE ETXEBIZITZAK
	EQUIPAMIENTO PRIVADO (LOCALES) EKIPAMENDU PRIBATUA (LOKALAK)
	APARCAMIENTOS BAJO RASANTE ARRAS-AZPIKO APARKALEKUAK
	SECCIÓN ACTUAL EGUNGO EBAKETA

SITUACIÓN / KOKAPENA
PROMOTOR / ERAGILEA


FECHA / DATA
ARQUITECTA / ARKITEKTOA
CONTACTO / HELBIDEA

J-AZBARREN, BASAURI
GOBIERNO VASCO; DEPARTAMENTO DE MEDIO AMBIENTE, PLANIFICACIÓN TERRITORIAL Y VIVIENDA
EUSKO JAURLARITZA; INGURUMEN, LURRALDE PLANGINTZA ETA ETXEBIZITZA SAILA


MARZO 2019 / 2019KO MARTXOA
ARANTZA RUIZ DE VELASCO ARTAZA
PL. VENEZUELA nº1, pl 4. dcha.- dpto.1 48001 BILBAO

SECCIONES TIPO: TRANSVERSALES
EBAKETAK: ZEHARKAKOAK
A3: 1/500 [SITUACIÓN, A3: 1/2.000]


U.08.a

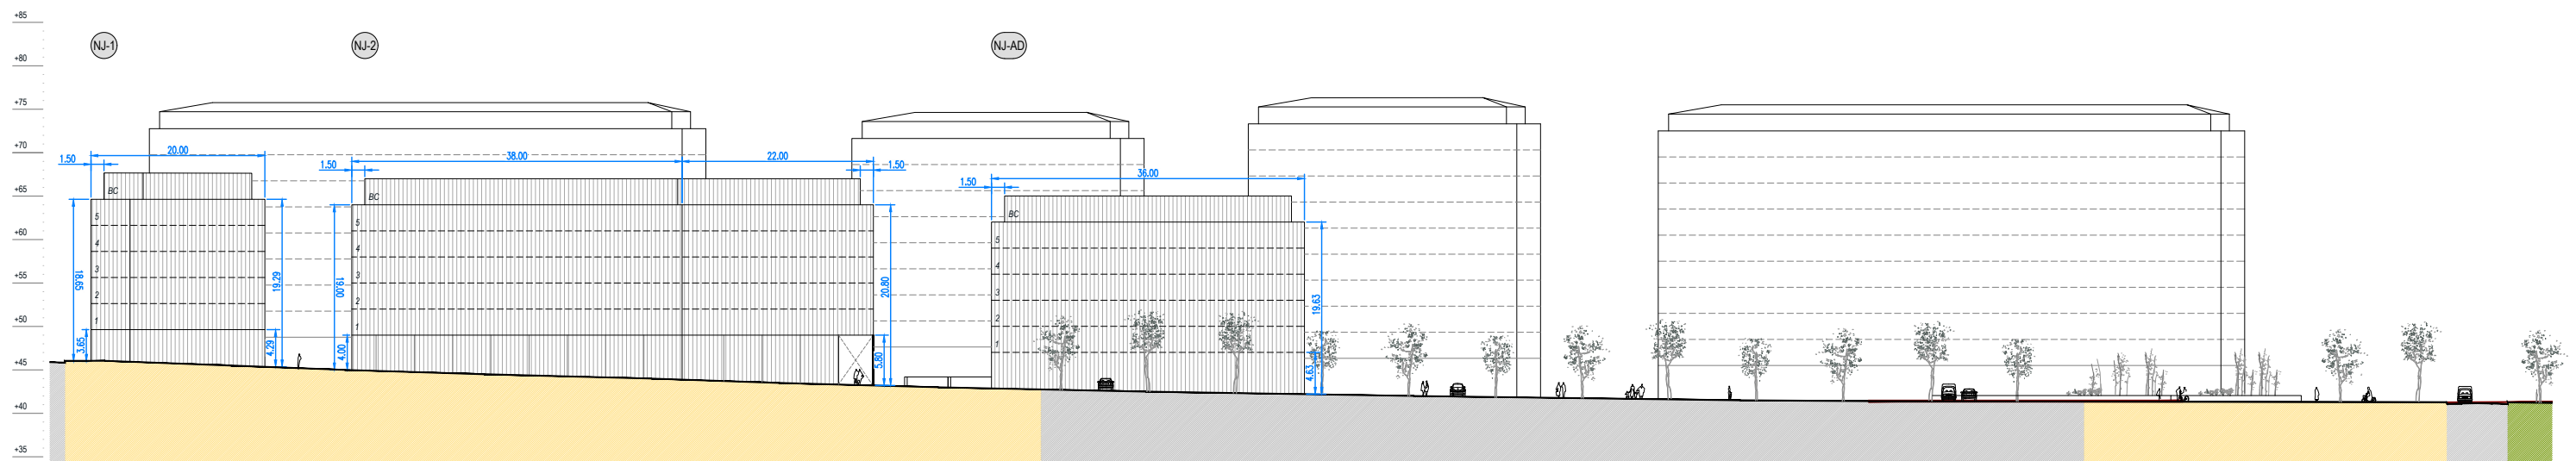

SECCION C-C'

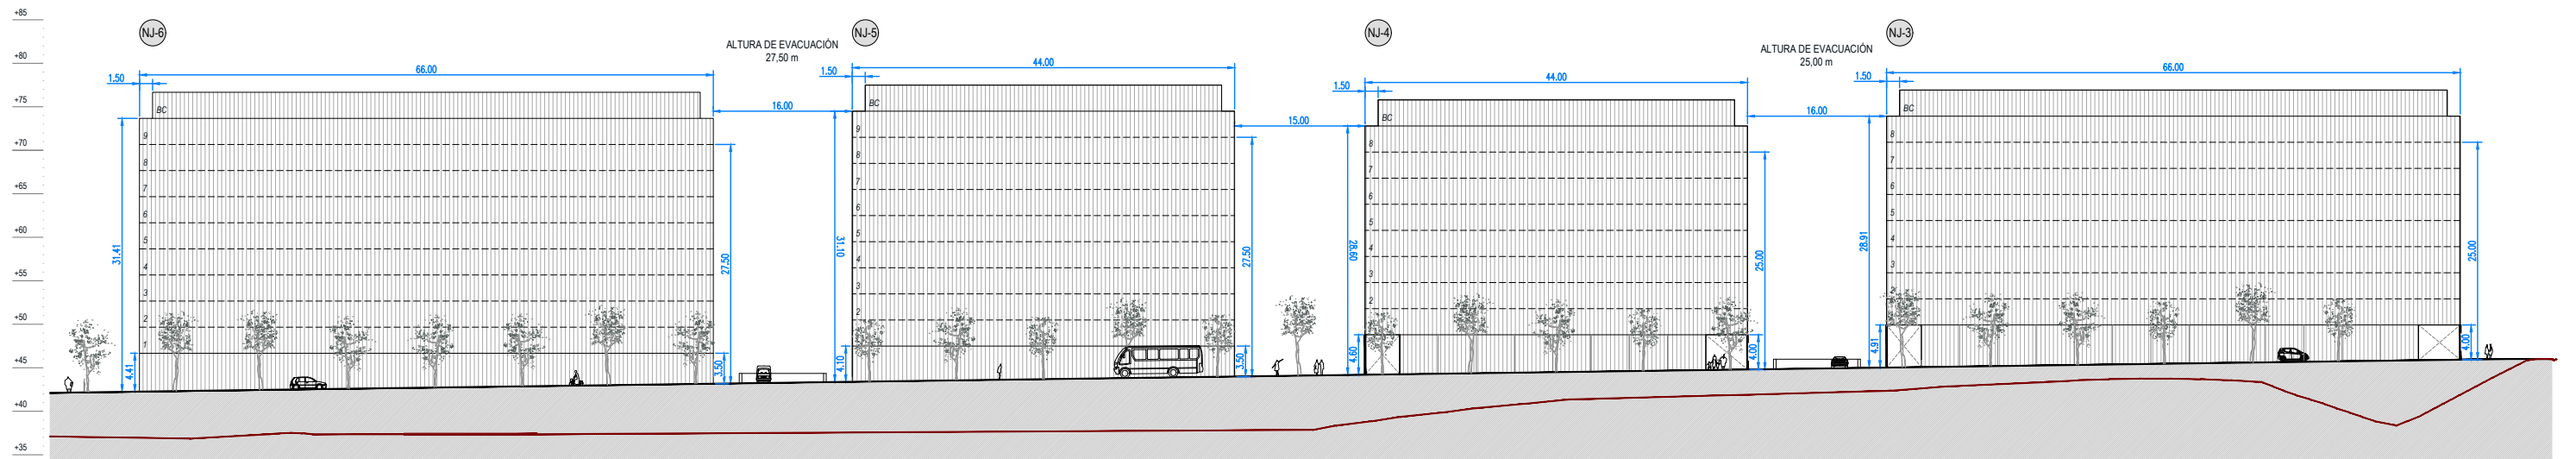

SECCION D-D'

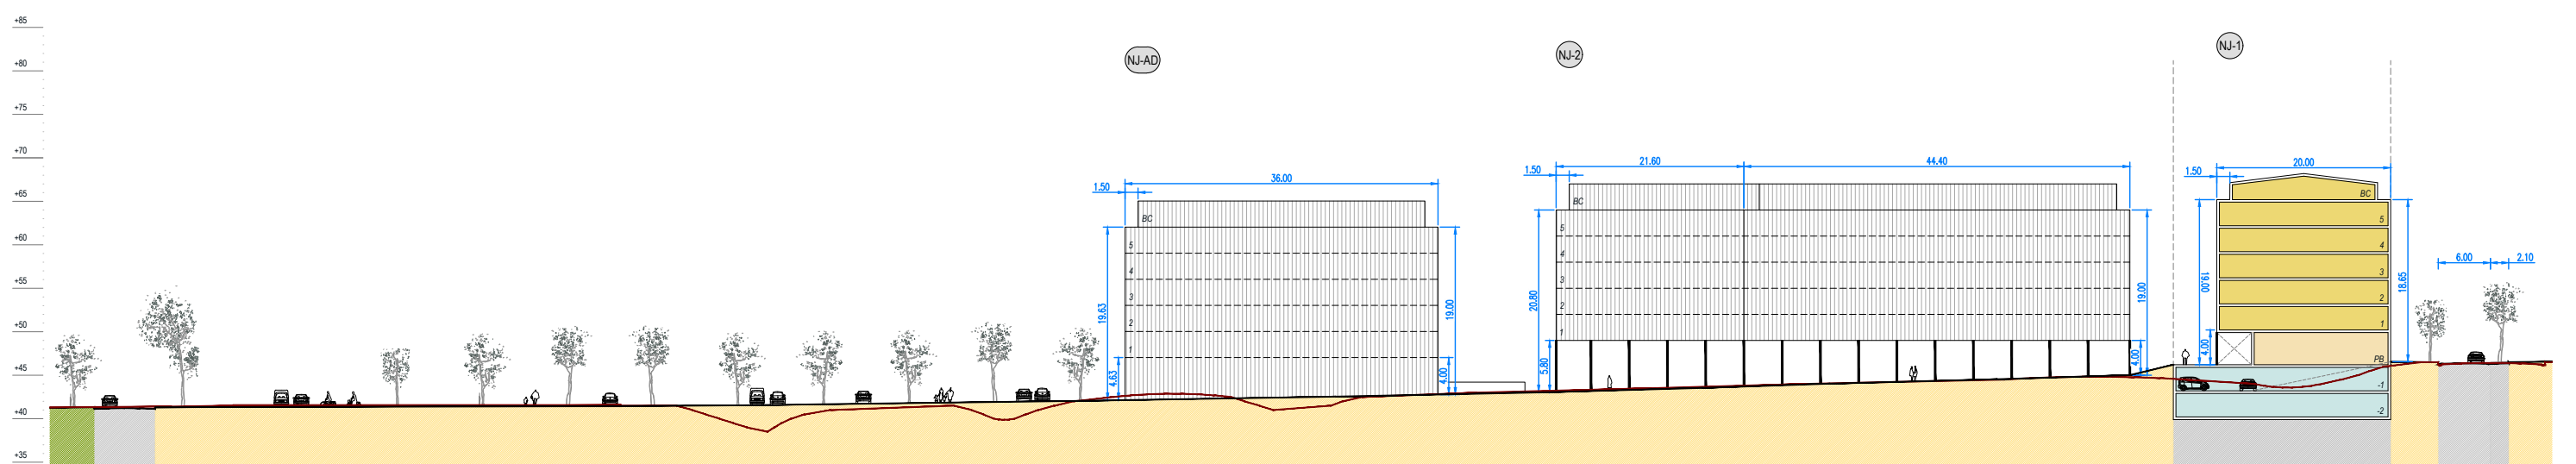

SECCION E-E'

LEYENDA / LEGENDA

	ACERAS Y ESPACIOS LIBRES ESPALLOIAK ETA ESPAZIO LIBREAK
	VIARIO BIDEA
	APARCAMIENTOS SOBRE RASANTE ARRAS-GAINEKO APARKALEKUAK
	ZONAS VERDES GUNE BERDEAK

SECCIÓN / EBAKETA

	VIVIENDA VPO BOE ETXEBIZITZAK
	EQUIPAMIENTO PRIVADO (LOCALES) EKIPAMENDU PRIBATUA (LOKALAK)
	APARCAMIENTOS BAJO RASANTE ARRAS-AZPIKO APARKALEKUAK
	SECCIÓN ACTUAL EGUNGO EBAKETA

SITUACIÓN / KOKAPENA
PROMOTOR / ERAGILEA

FECHA / DATA
ARQUITECTA / ARKITEKTOA
CONTACTO / HELBIDEA

J-AZBARREN, BASAURI
GOBIERNO VASCO; DEPARTAMENTO DE MEDIO AMBIENTE, PLANIFICACIÓN TERRITORIAL Y VIVIENDA
EUSKO JAURLARITZA; INGURUMEN, LURRALDE PLANGINTZA ETA ETXEBIZITZA SAILA
MARZO 2019 / 2019KO MARTXOA
ARANTZA RUIZ DE VELASCO ARTAZA
PL. VENEZUELA nº1, pl 4. dcha.- dpto.1 48001 BILBAO

PROGRAMA DE ACTUACIÓN URBANIZADORA PARA ACTUACIÓN INTEGRADA "J-AZBARREN" (BASAURI)
"J-AZBARREN" JARDUKETA INTEGRATUA URBANIZATZEKO JARDUKETA-PROGRAMA (BASAURI)
APROBACIÓN DEFINITIVA / BEHIN-BETIKO ONESPENA

SECCIONES TIPO: LONGITUDINALES
EBAKETAK: LUZETARAKOAK
A3: 1/750

U.08.b