




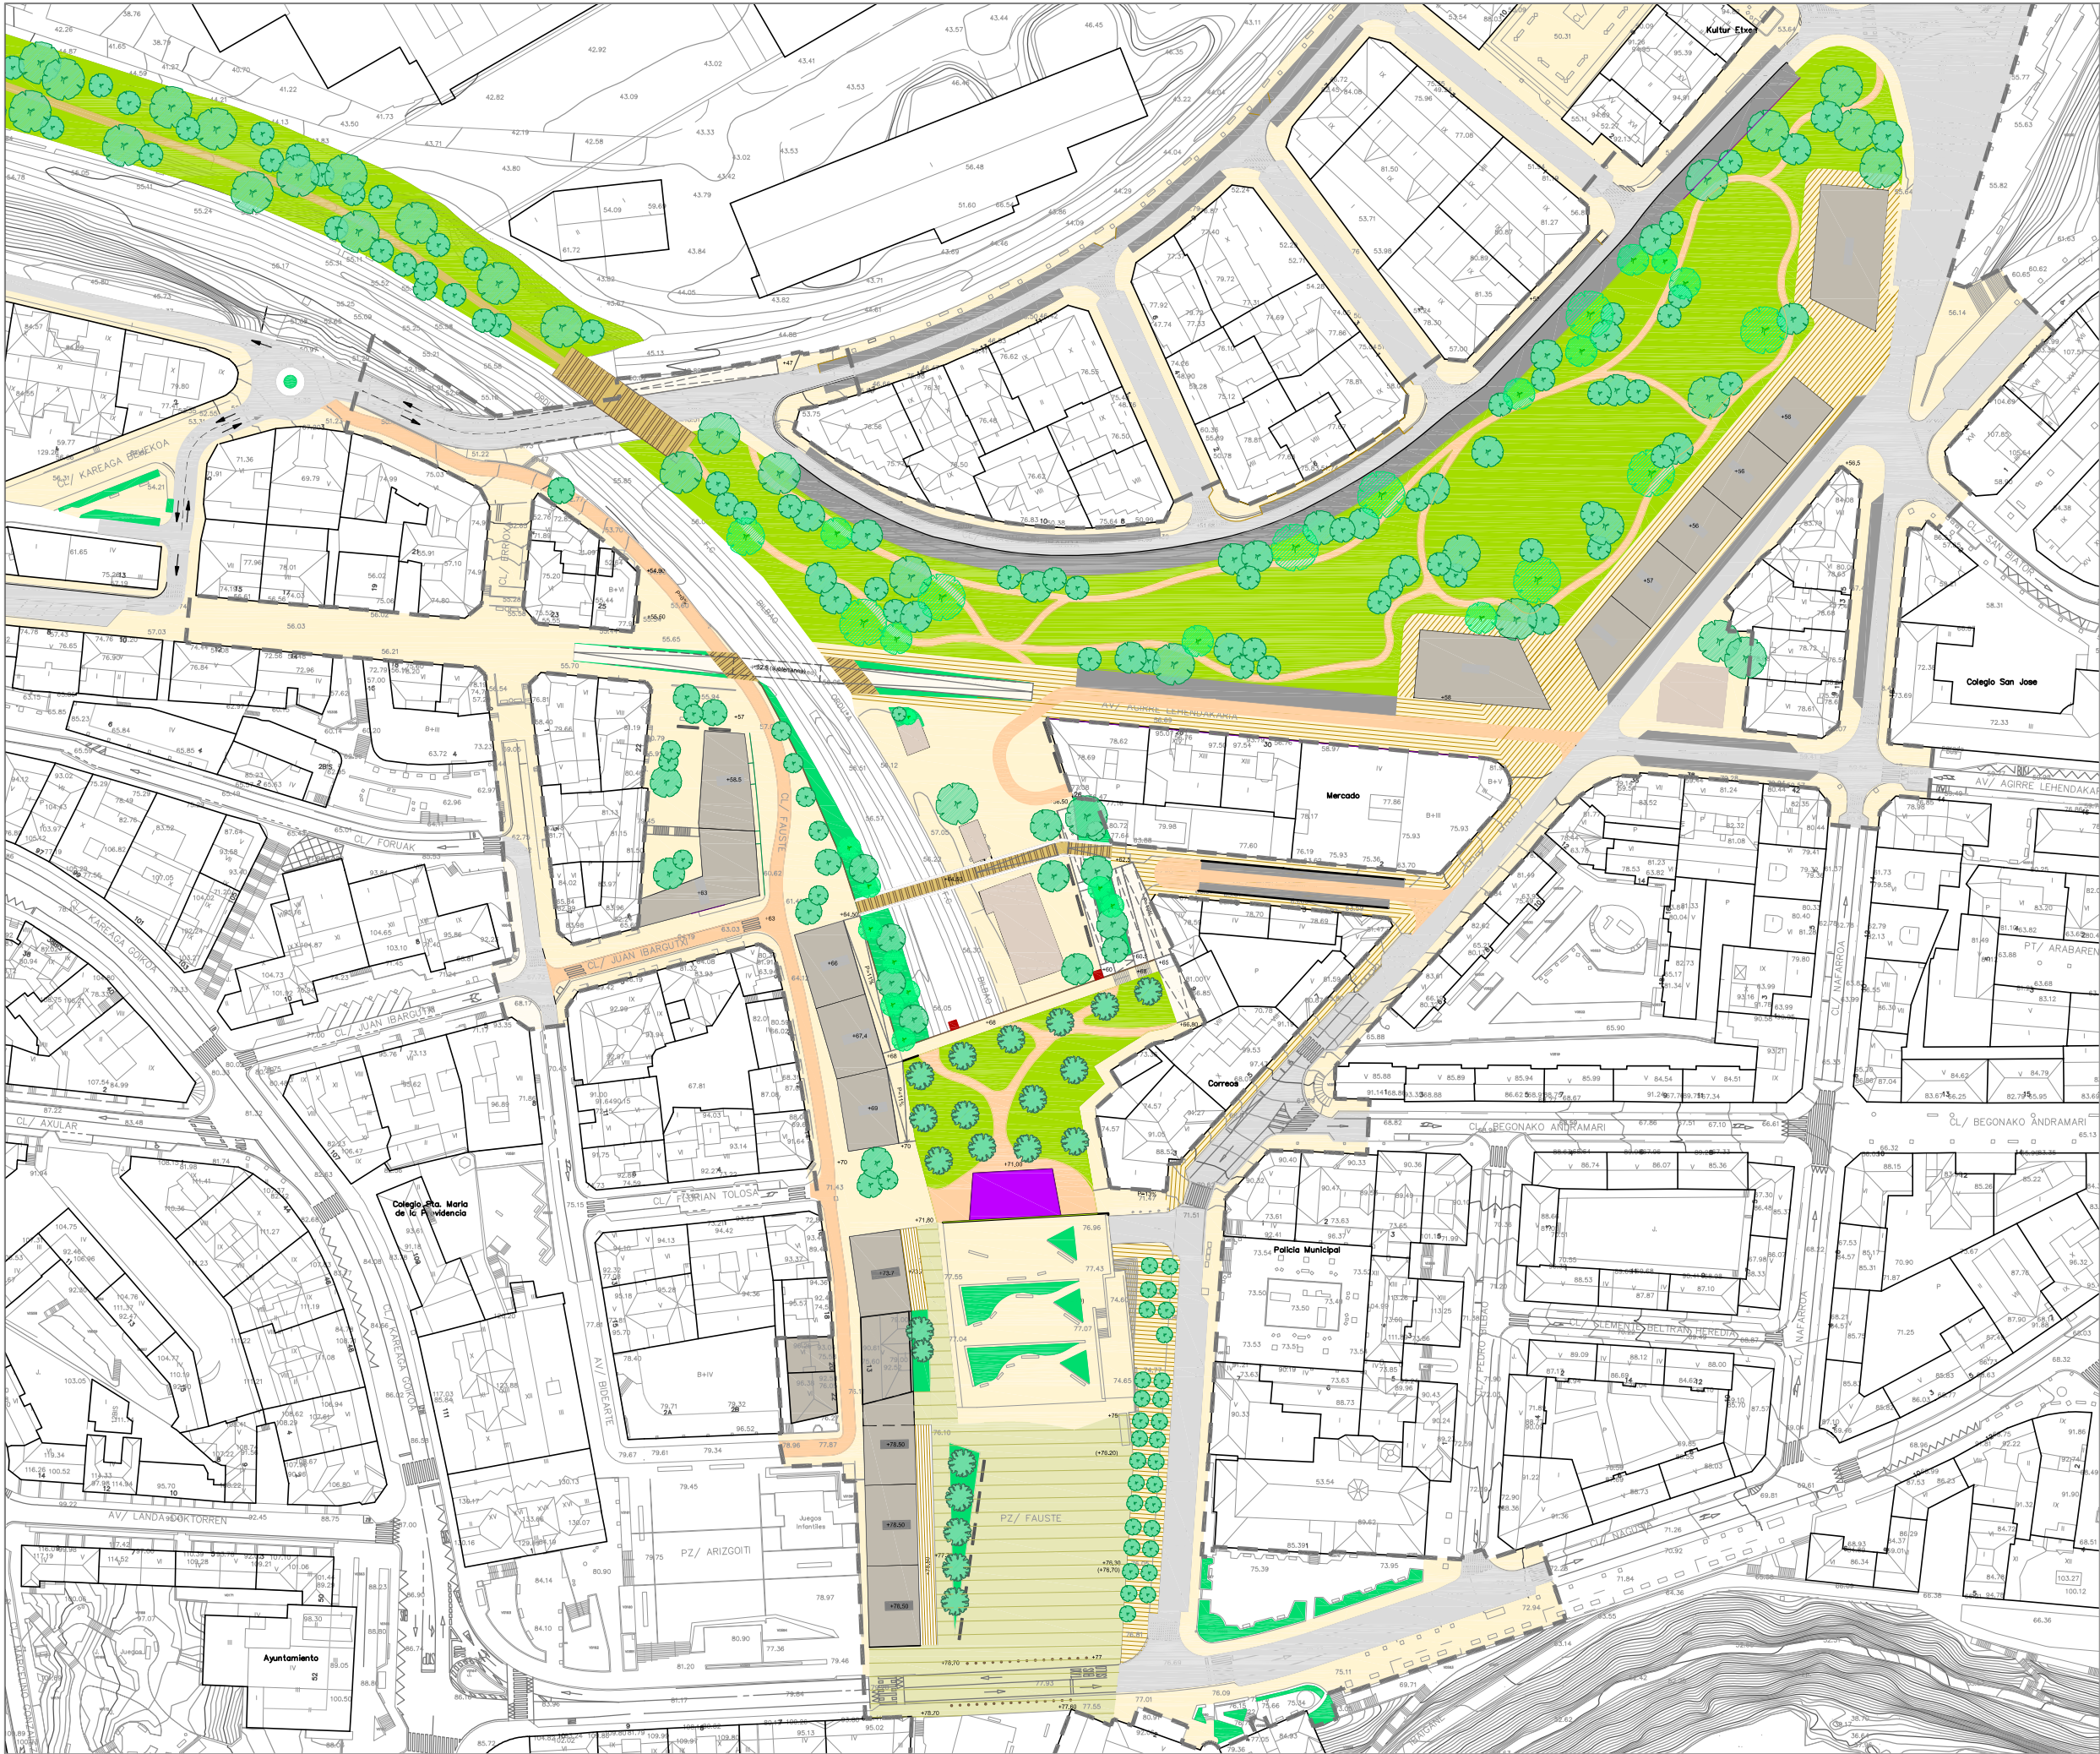


LOCALIZACIÓN 1/2.000 (A1) 1/4.000 (A3)

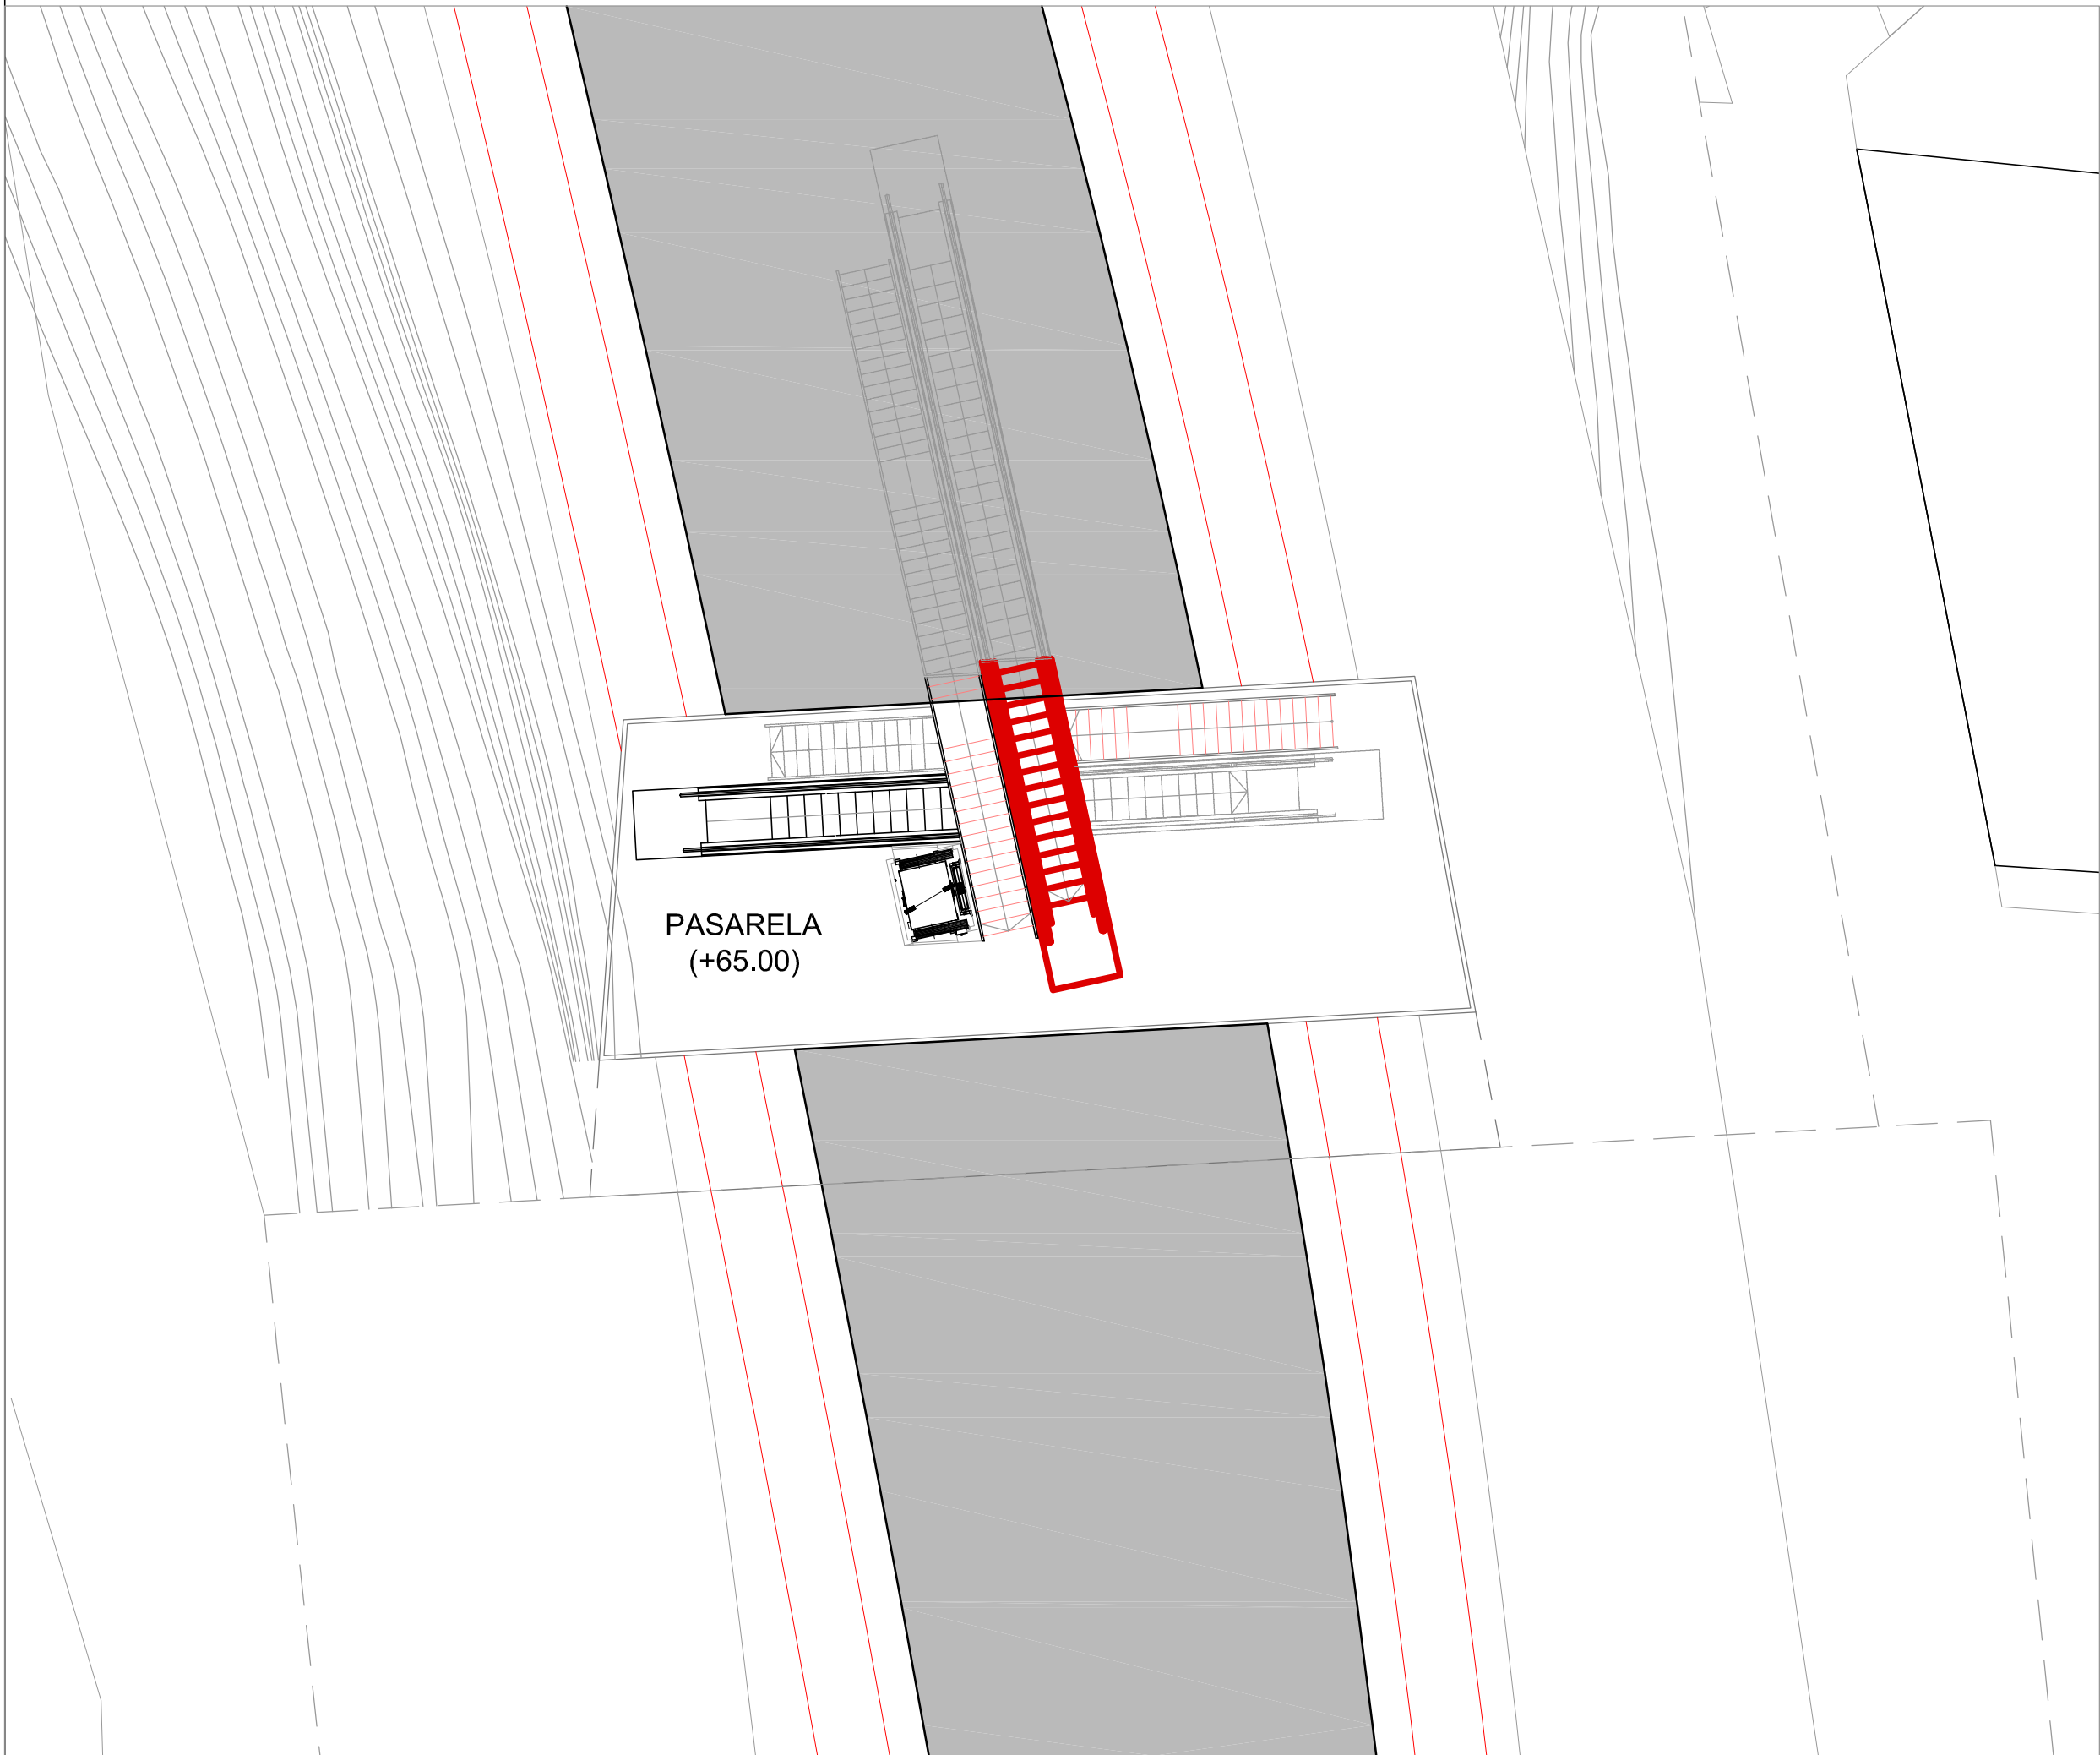

PASARELA COTA +65 1/150 (A1) 1/300 (A3)

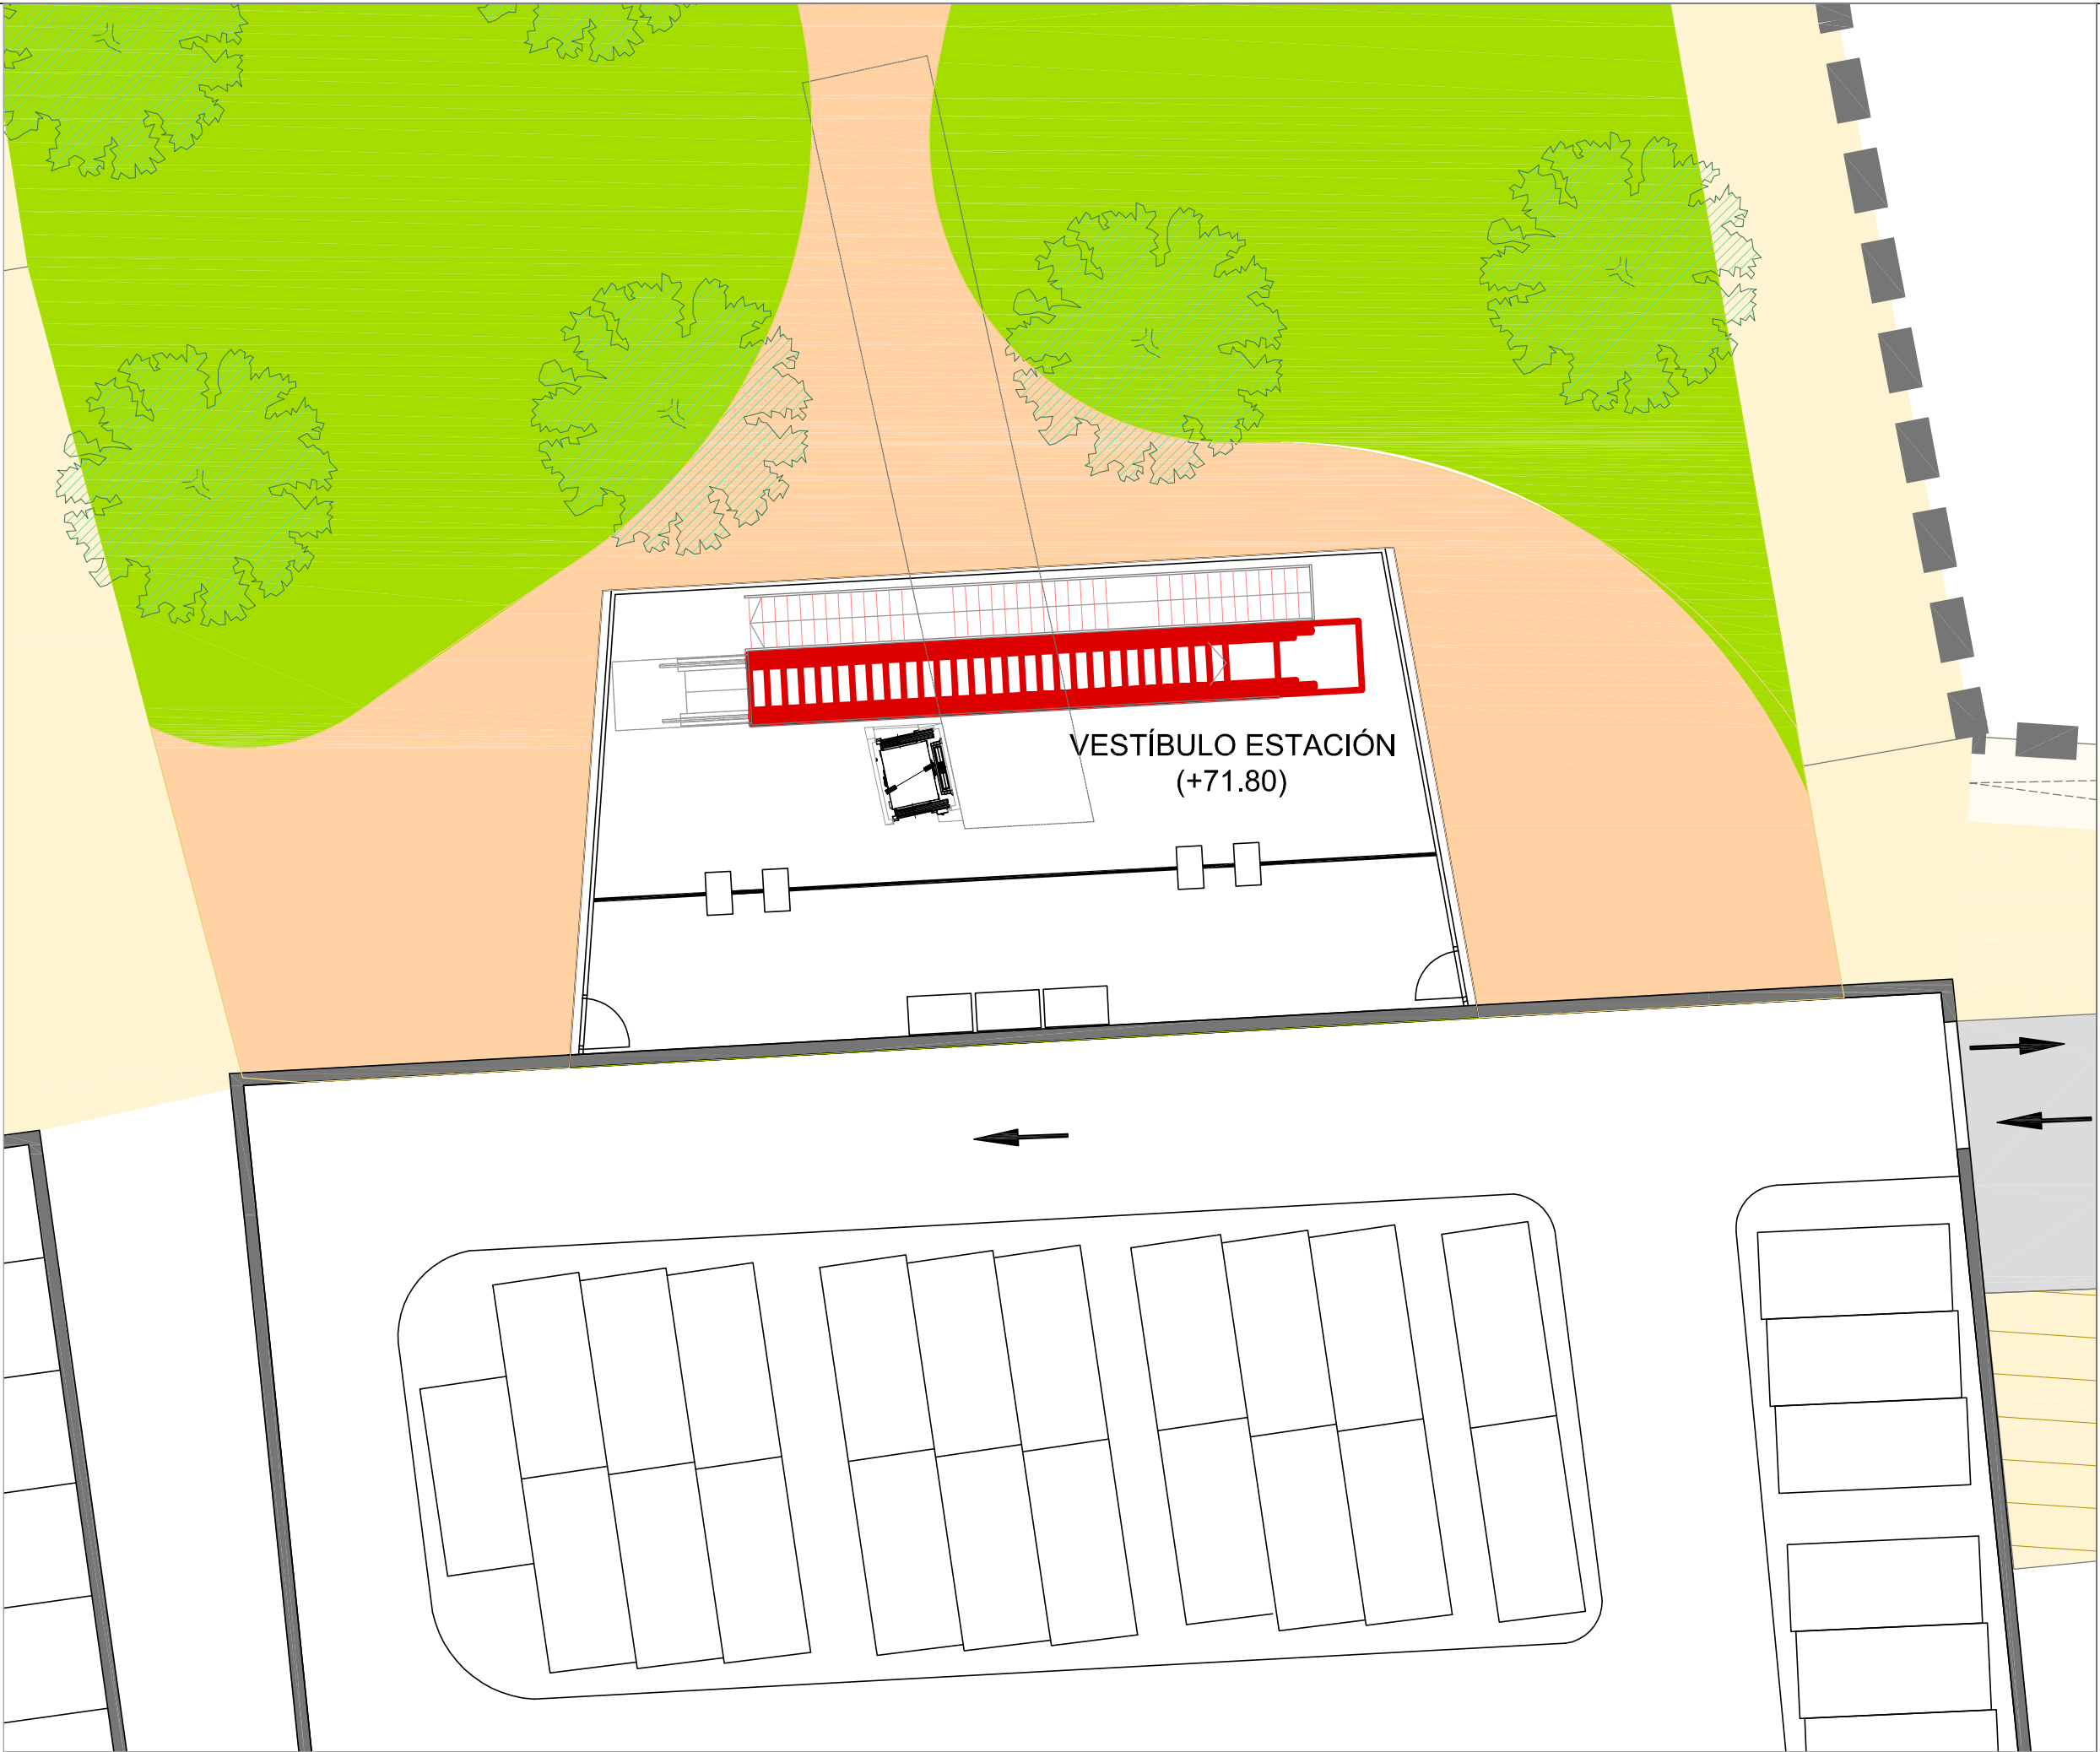

VESTÍBULO COTA +71.80 1/150 (A1) 1/300 (A3)

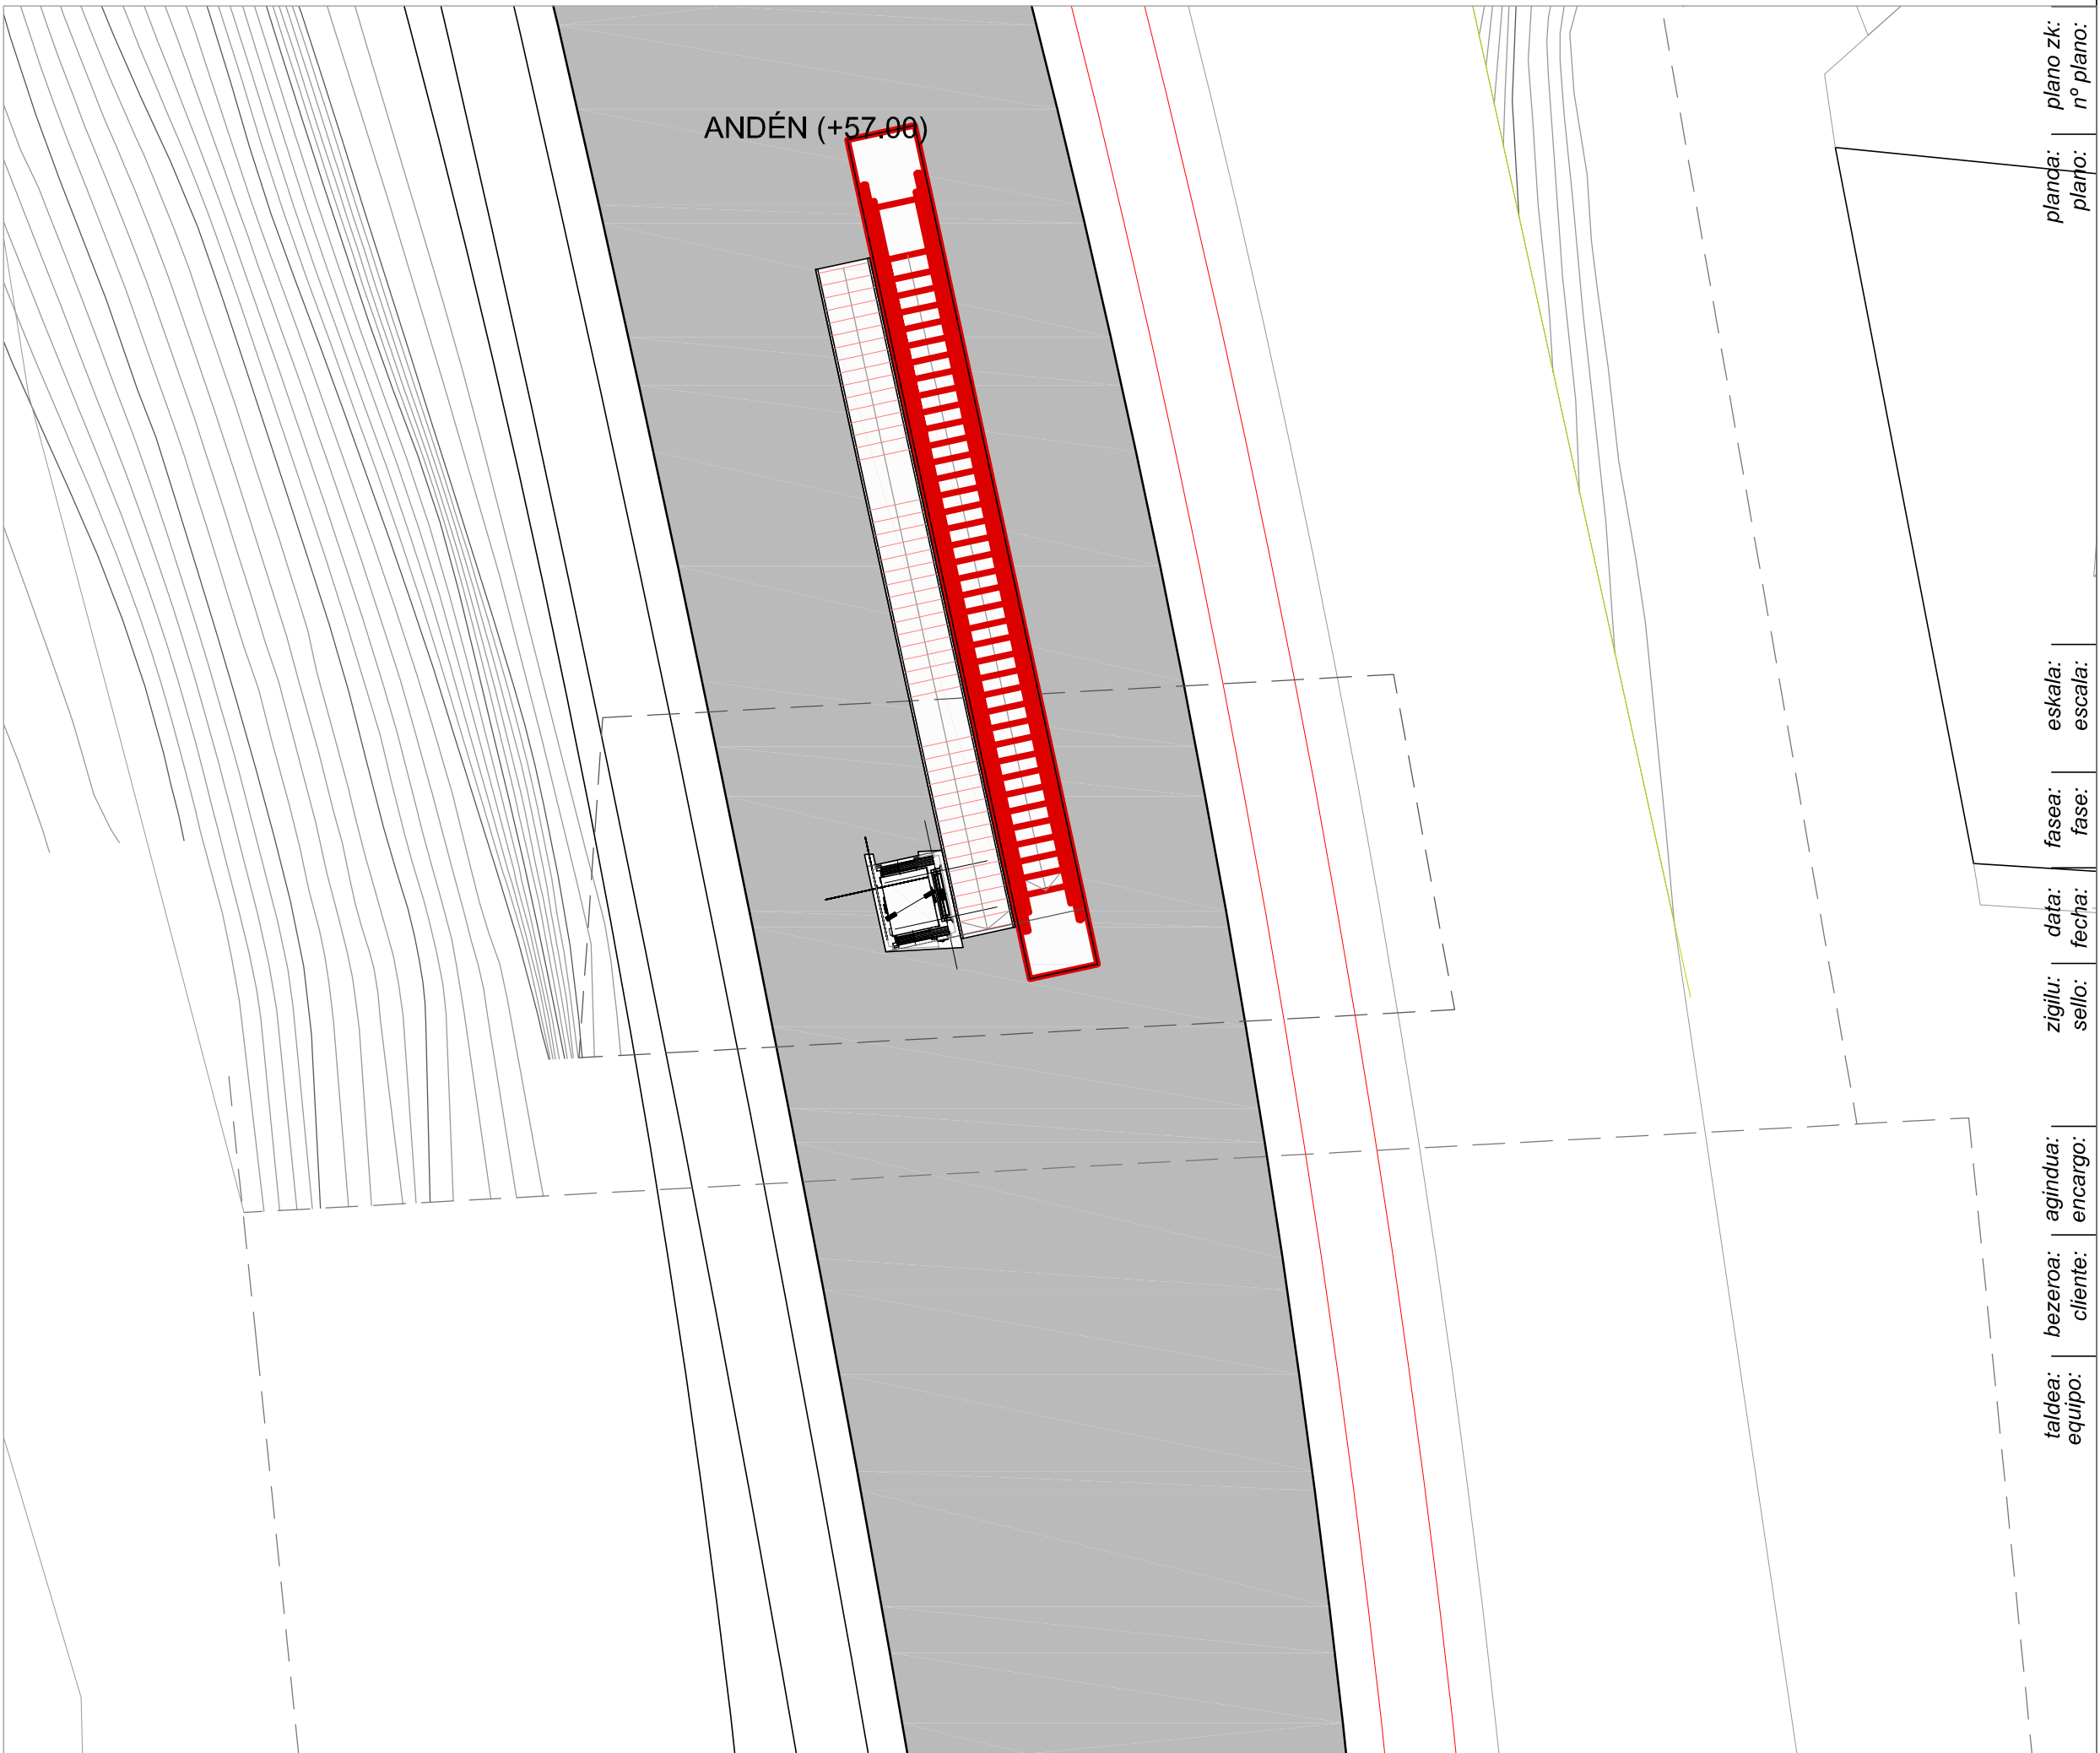

ANDÉN COTA +57 1/150 (A1) 1/300 (A3)

05.01

URBANIZATZEKO JARDUKETA-PROGRAMA
PROGRAMA DE ACTUACIÓN URBANIZADORA

BIDEBIETA. NUEVA ESTACIÓN DE FF.CC.
PLANTAS GENERALES

1/1000 (A1)
1/2000 (A3)

U.J.P.
P.A.U.

2016 - Ekaina
Junio - 2016

"K" BANATZE EREMUAREN UJP
PAU DEL ÁREA DE REPARTO "K"



Basauri-ko Udala
Ayuntamiento de Basauri

arkitektoak / arquitectos:
FRANCISCO BORJA LÓPEZ ROCA
JUAN CARLOS VALERIO MARTÍNEZ DE MUNIAN
hirigintza abokatua / abogado urbanista:
MARKEL BOLLAR ARRATE
ALEX AZKUNA DOMÍNGUEZ
ekonomialaria / economista:
OLIBA RUIZ MAZPULÉ
biologoa / biólogo:
ITXASO MORA GARCÍA
PUBLI / ICCP:
JOSÉ RAMÓN RUIZ PANDO
JAVIER DURÁN RUIZ DE GAONA

plano zk:
nº plano:

planda:
plano:

eskala:
escala:

fasea:
fase:

data:
fecha:


ziguila:
sello:

agindua:
encargo:

bezeroa:
cliente:

taldea:
equipo:

I-N

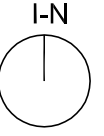



Basauri-ko Udala
Ayuntamiento de Basauri

arkitektoak / arquitectos:
FRANCISCO BORJA LÓPEZ ROCA
JUAN CARLOS VALERIO MARTÍNEZ DE MUNIAN
hirigintza abokatua / abogado urbanista:
MARKEL BOLLAR ARRATE
ALEX AZKUNA DOMÍNGUEZ
ekonomialaria / economista:
OLIBA RUIZ MAZPULÉ
biologoa / biólogo:
ITXASO MORA GARCÍA
PUBLI / ICCP:
JOSÉ RAMÓN RUIZ PANDO
JAVIER DURÁN RUIZ DE GAONA

