




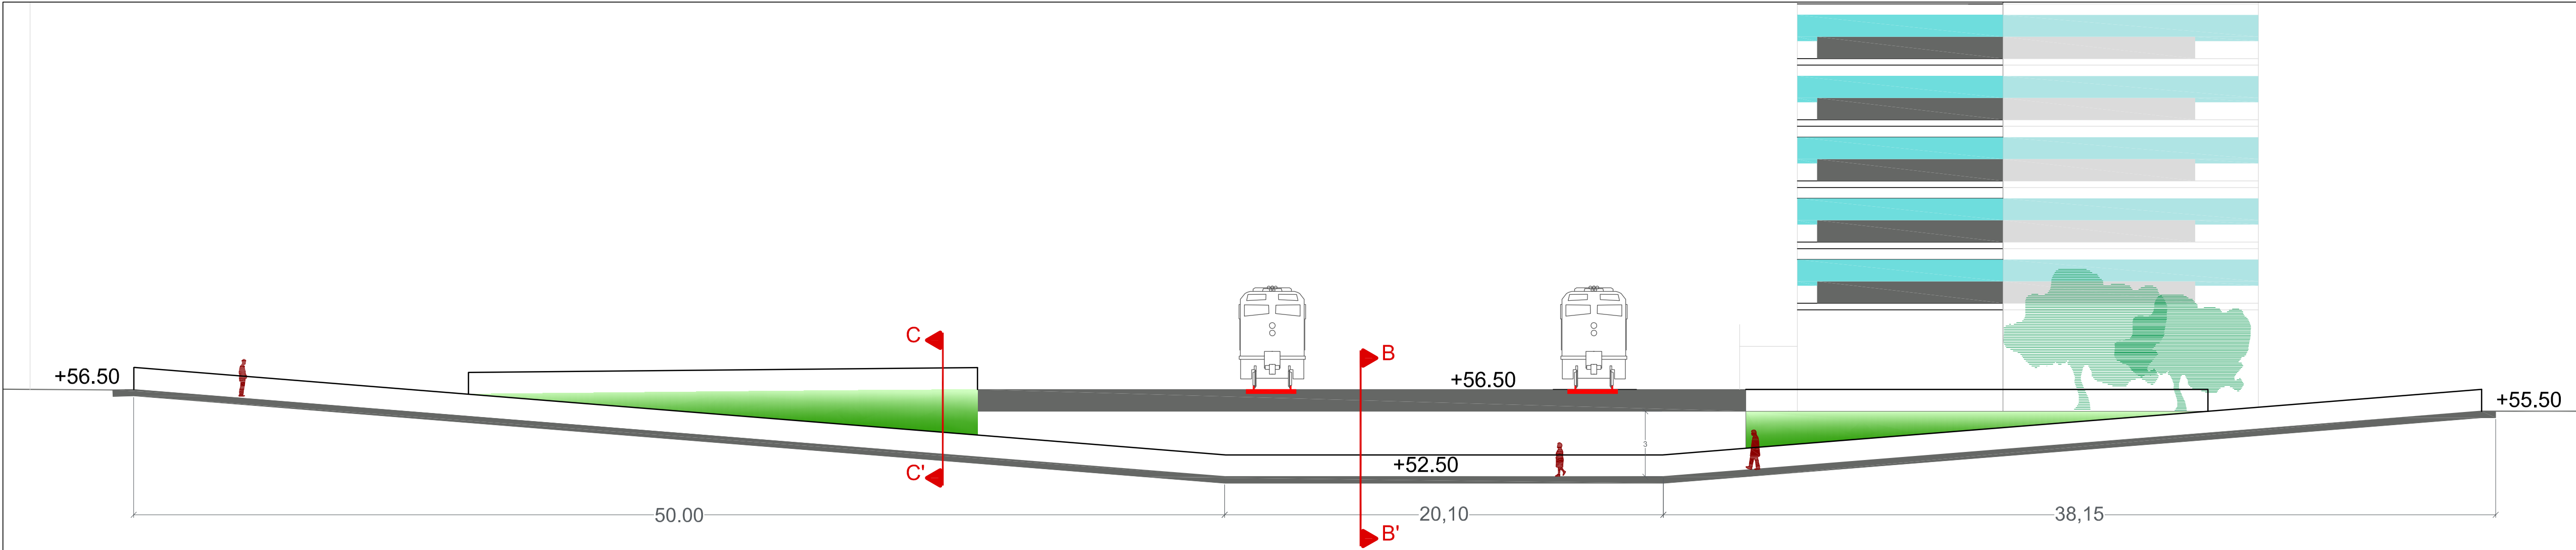


SECCIÓN A-A' PROPUESTA. Escala 1/175 (A1) 1/350 (A3)

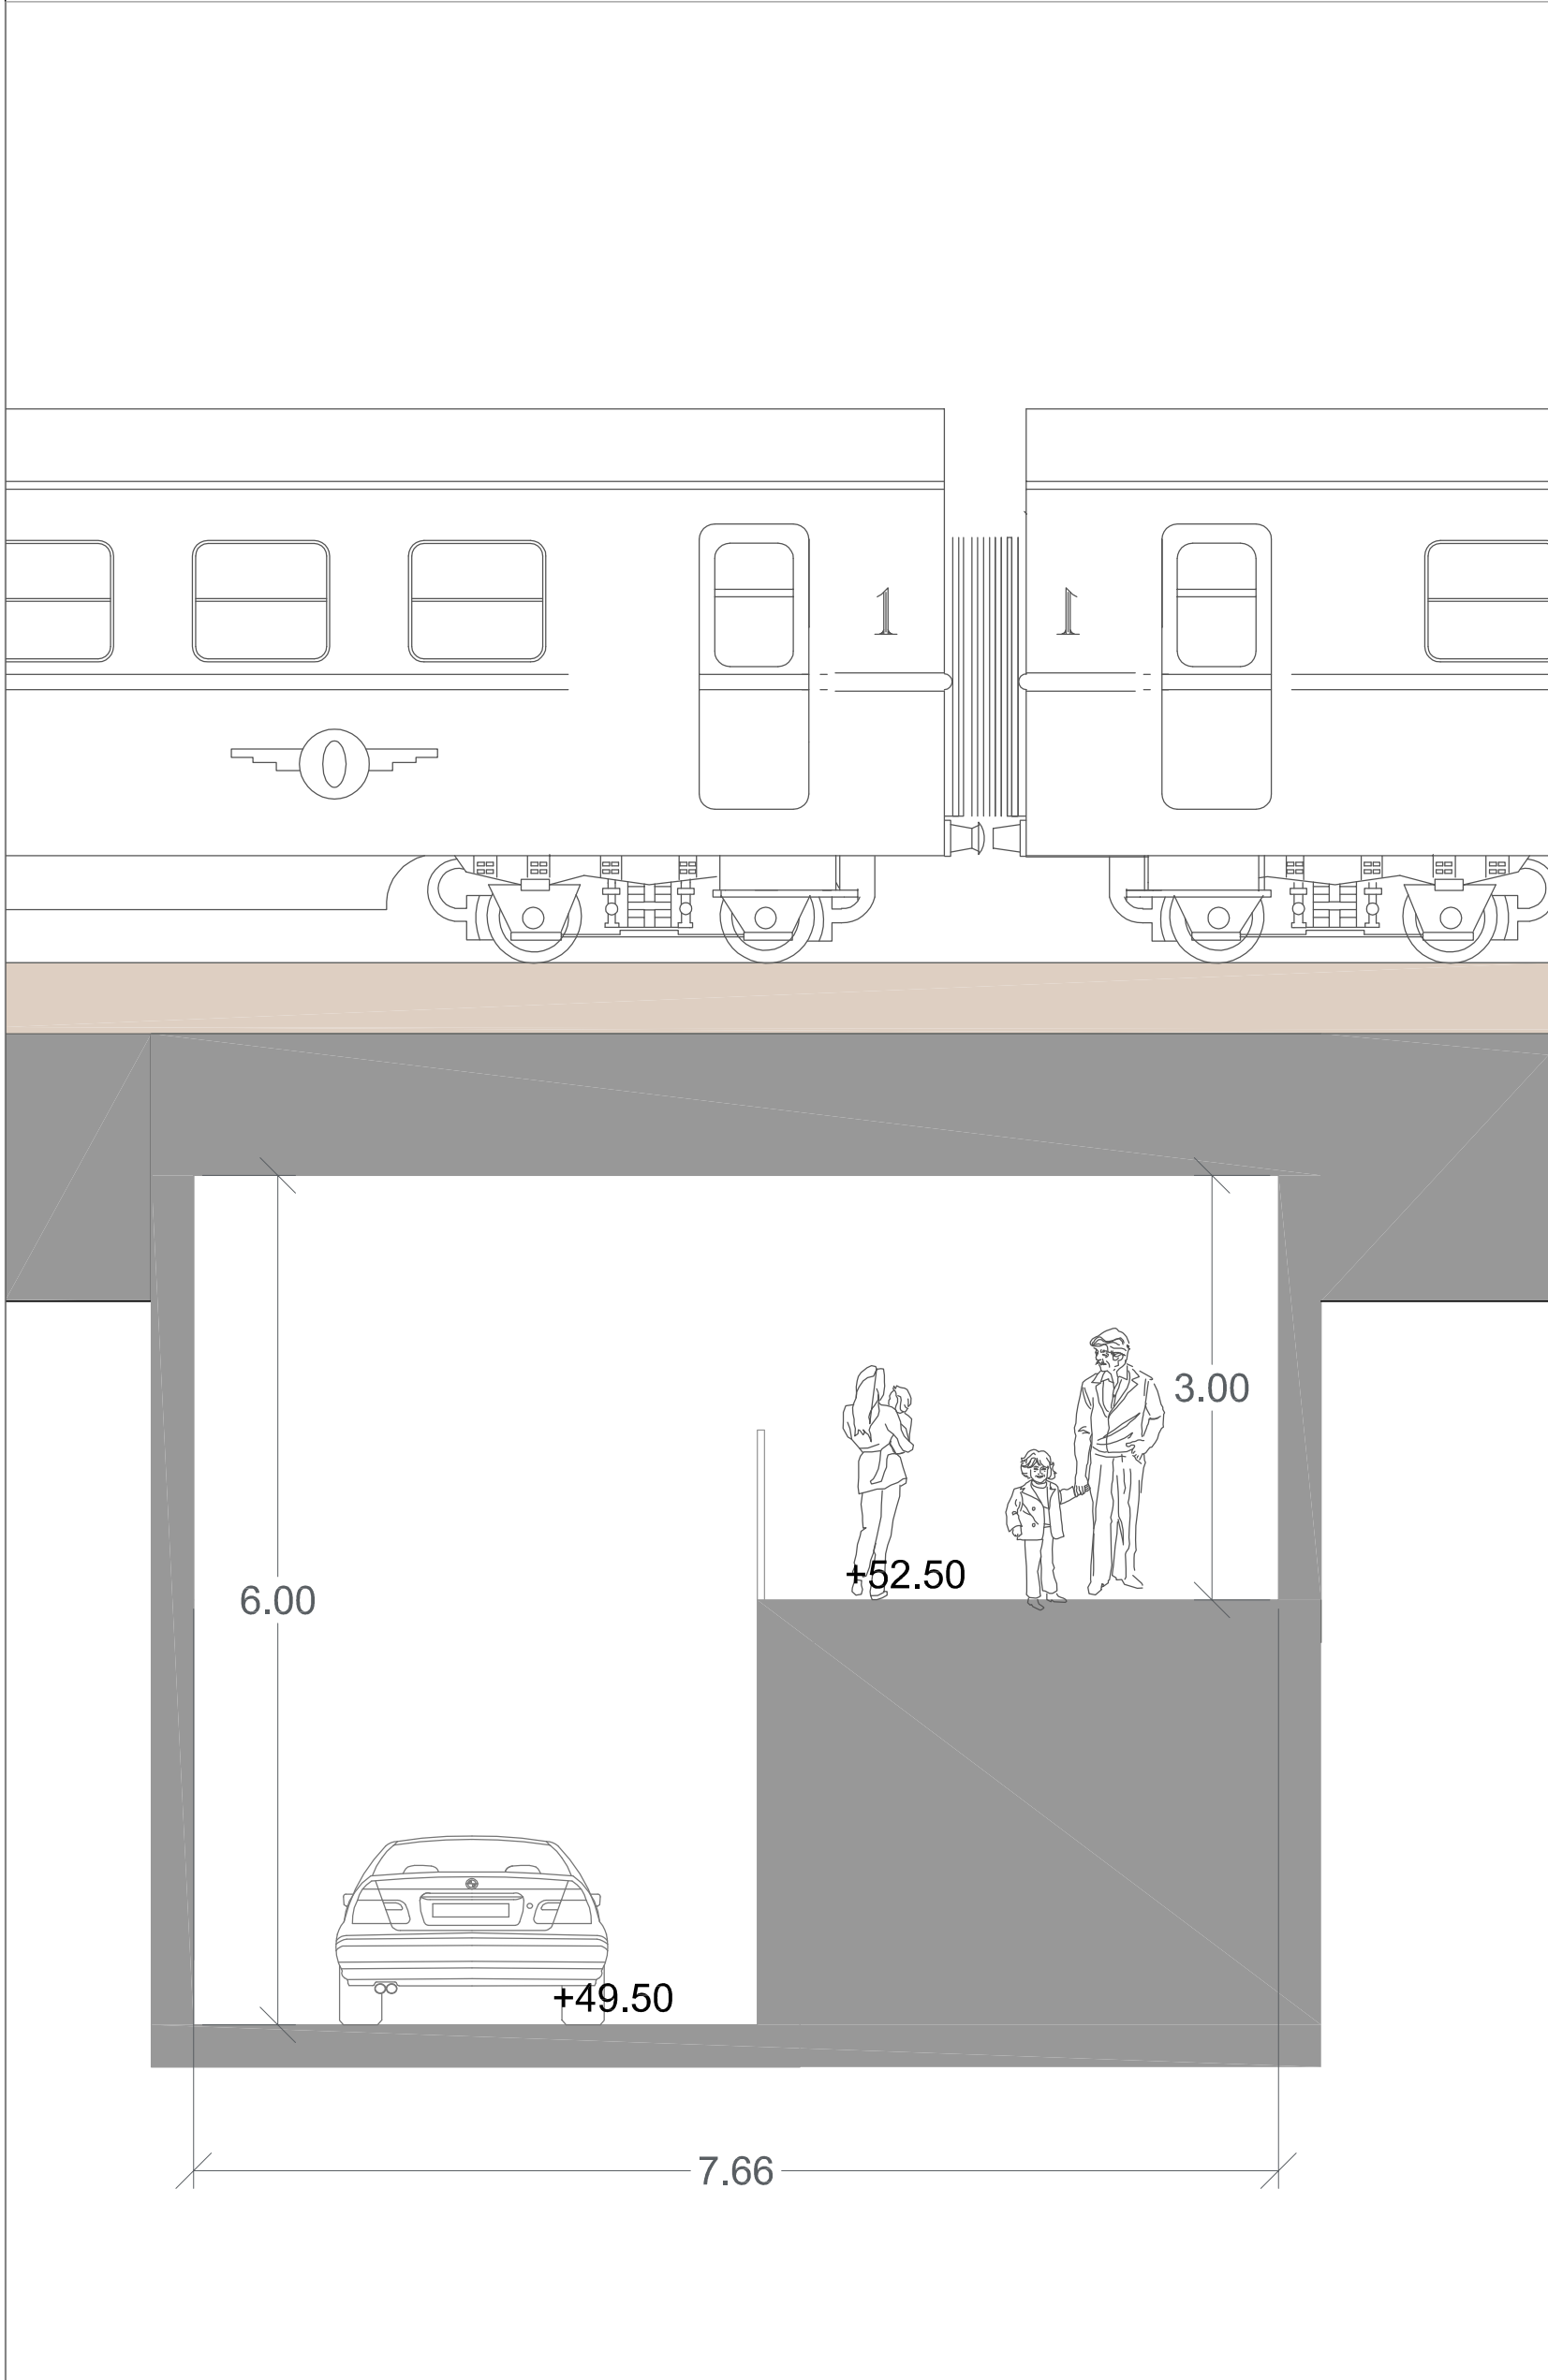


SECCIÓN B-B' ACTUAL. Escala 1/50 (A1) 1/100 (A3)

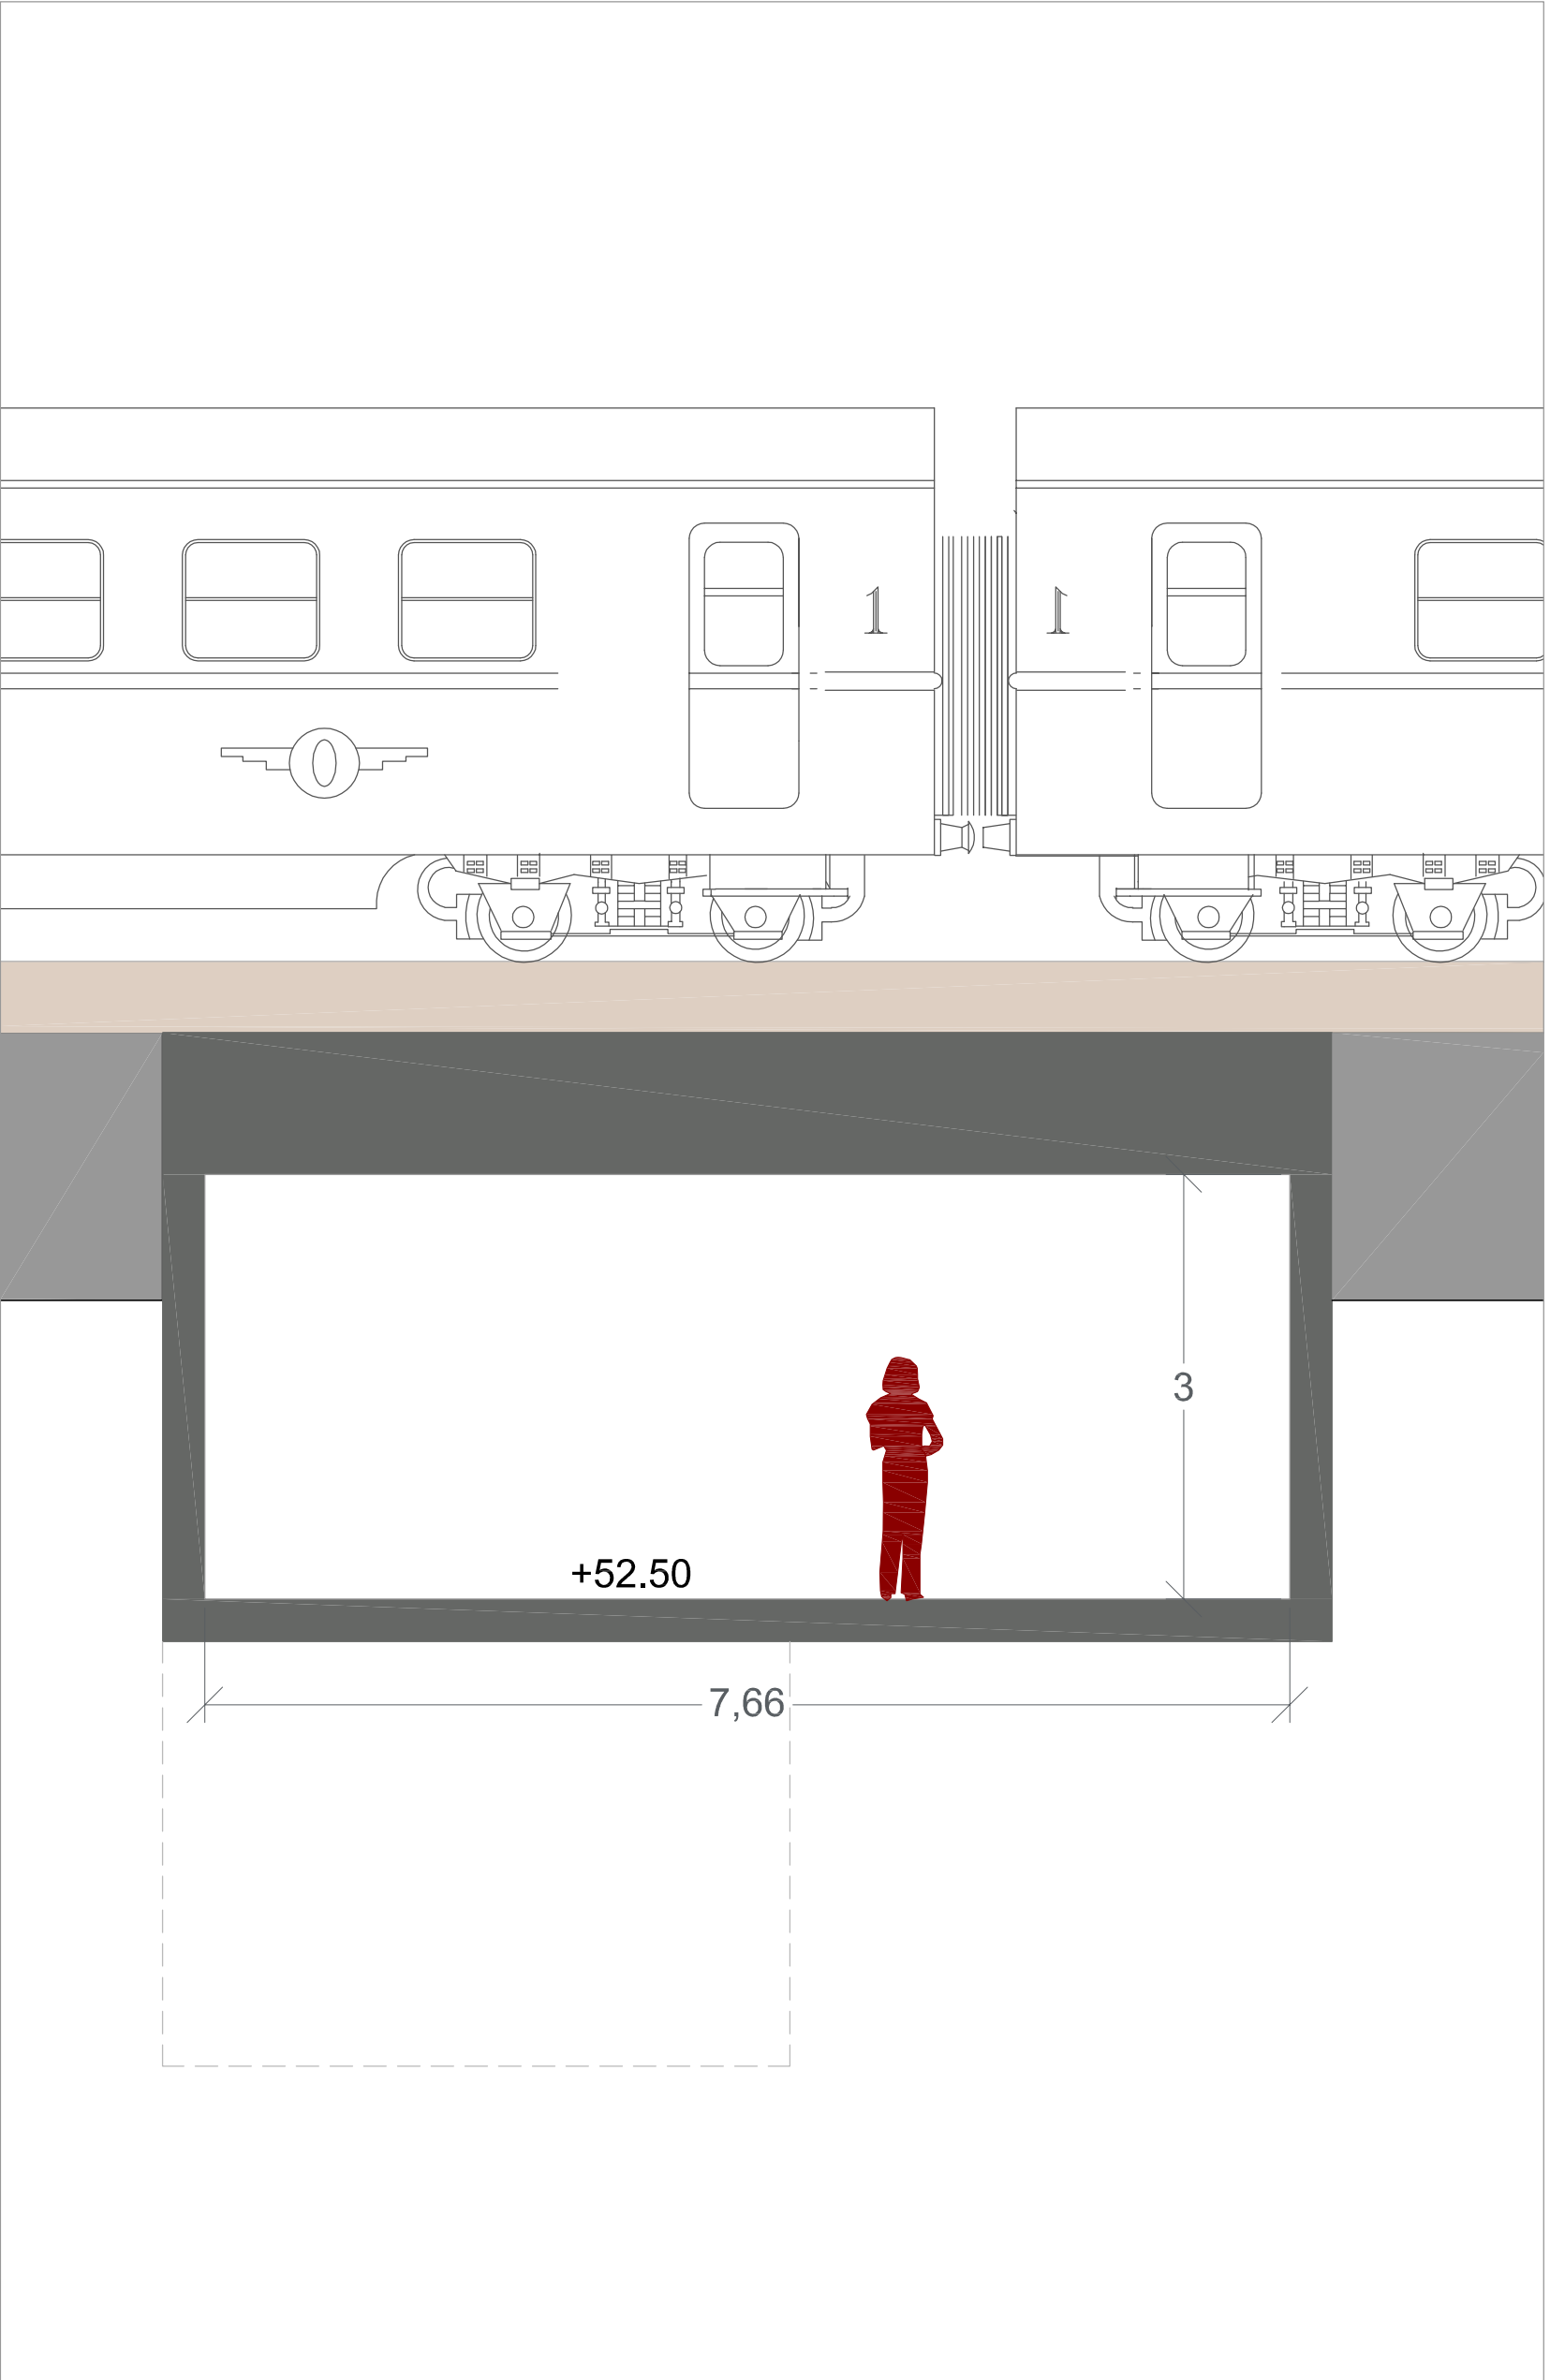

SECCIÓN B-B' PROPUESTA. Escala 1/50 (A1) 1/100 (A3)

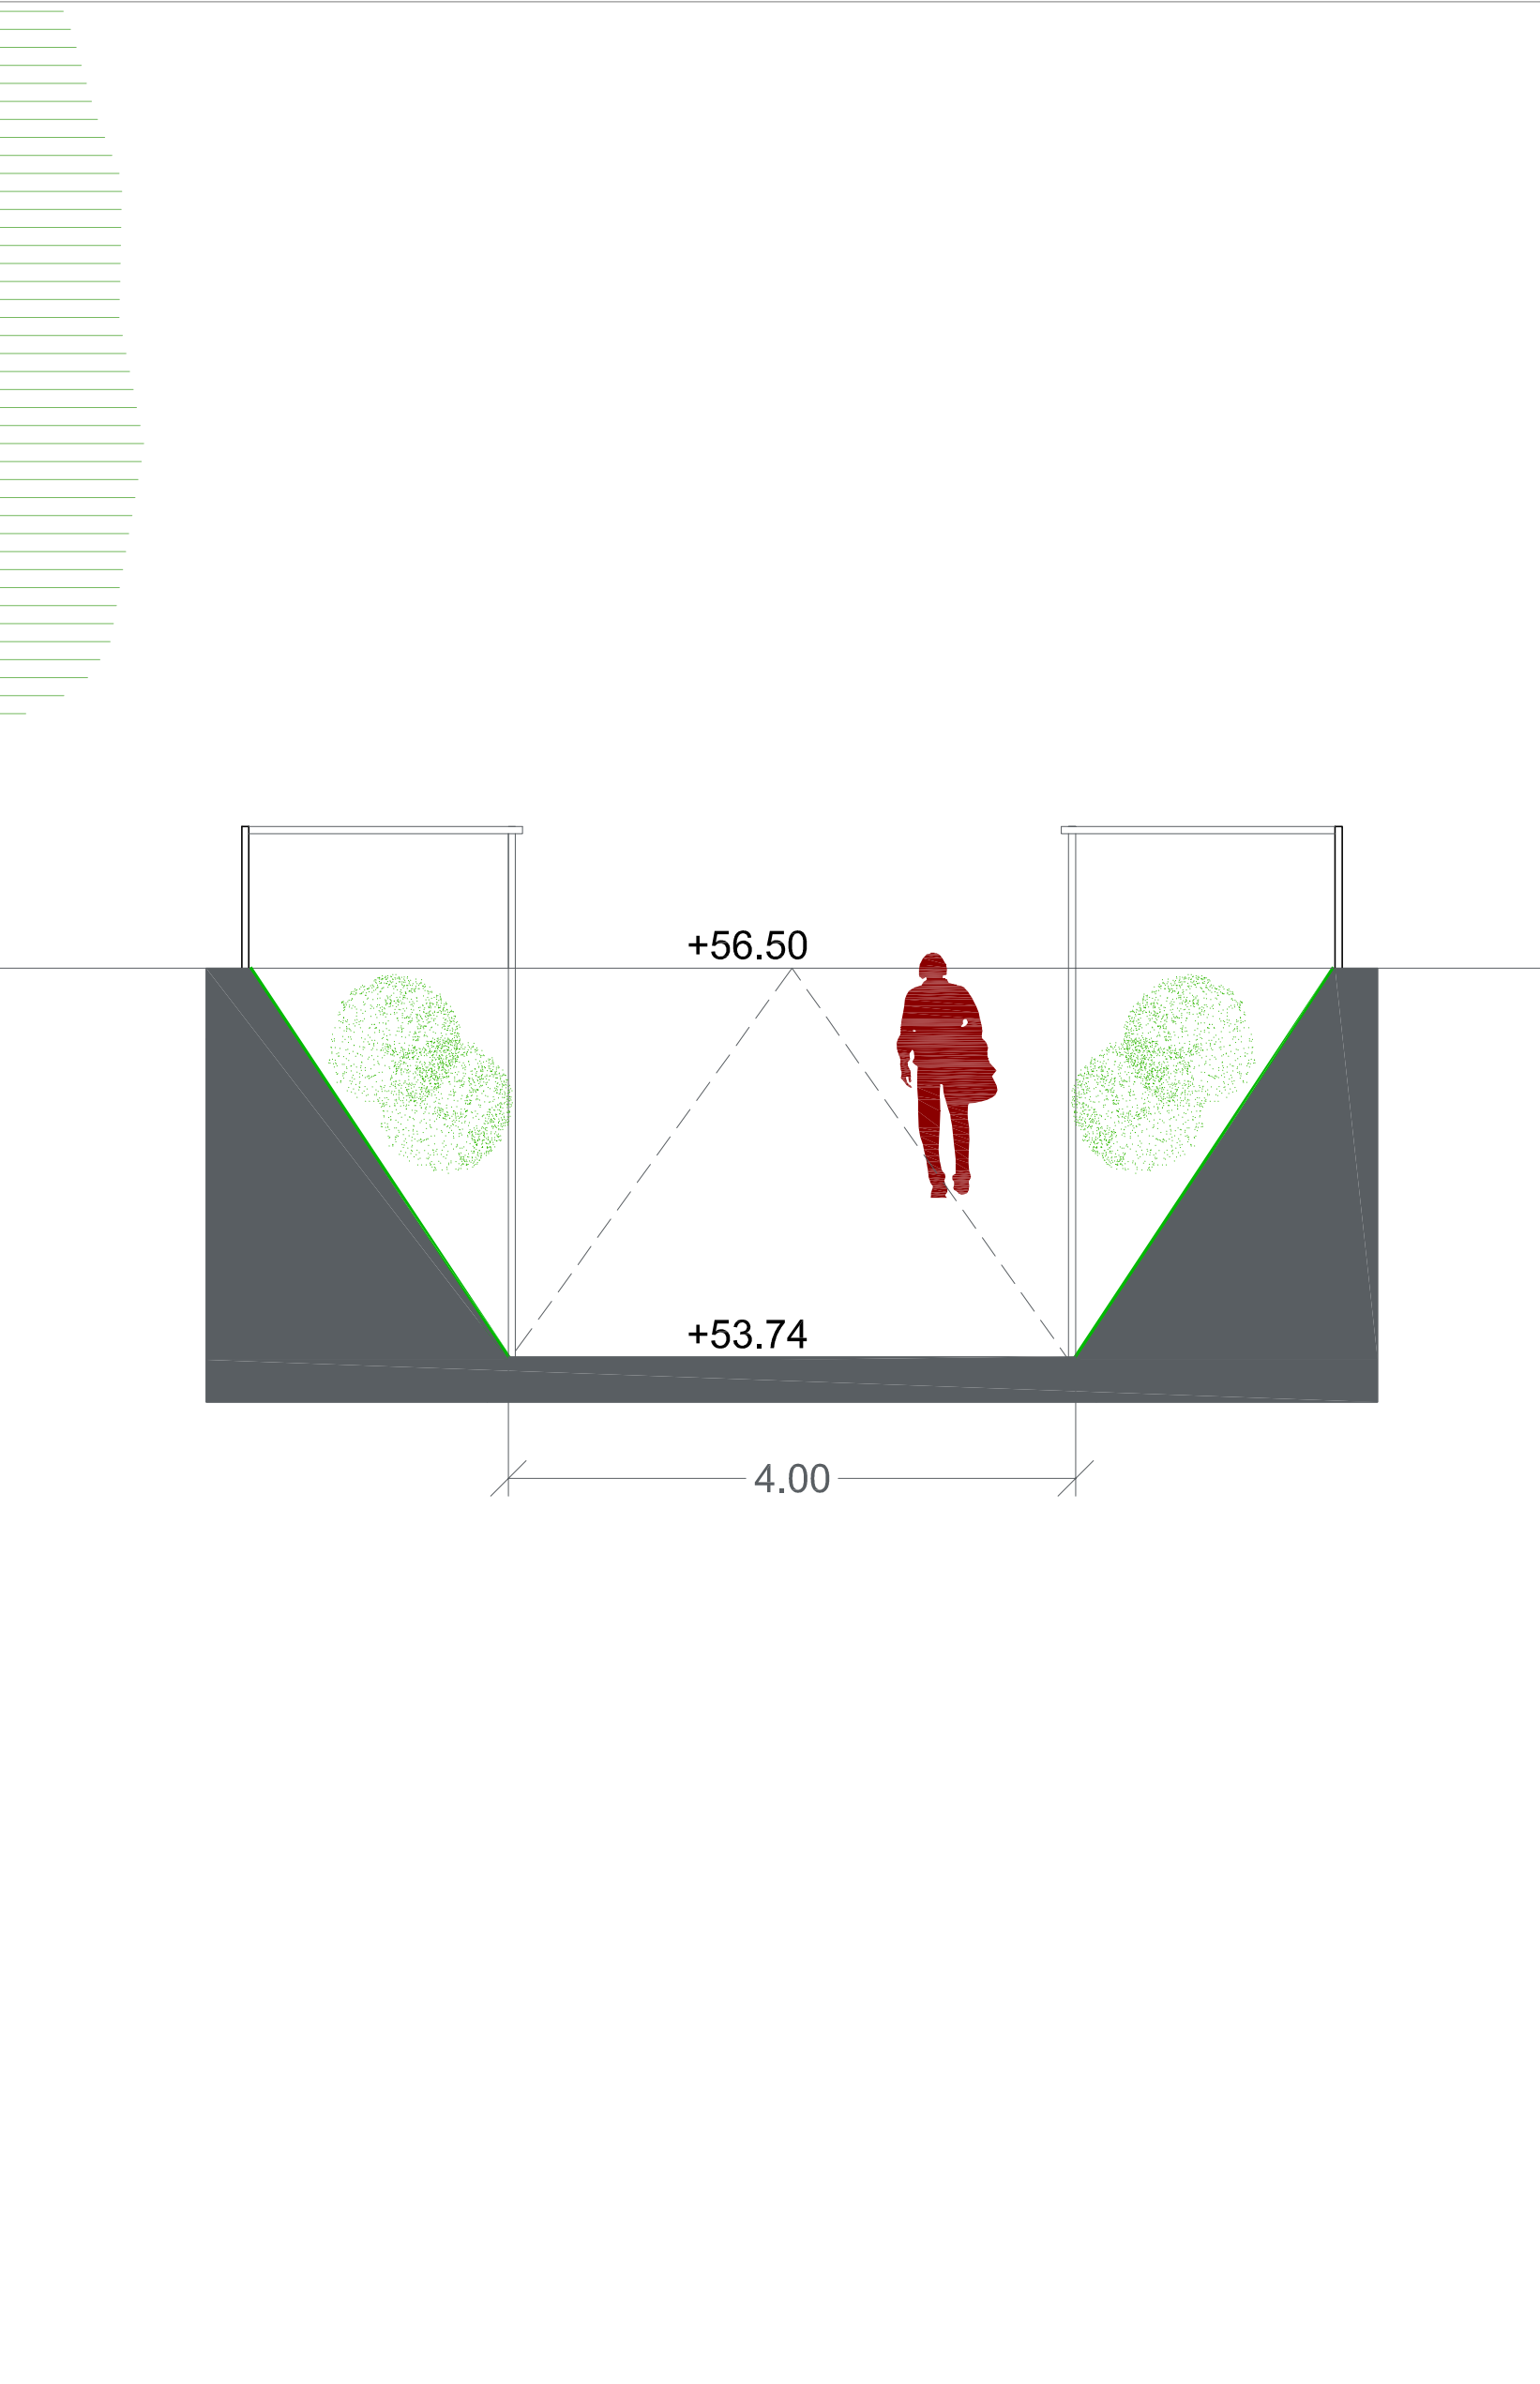

SECCIÓN C-C' PROPUESTA. Escala 1/50 (A1) 1/100 (A3)

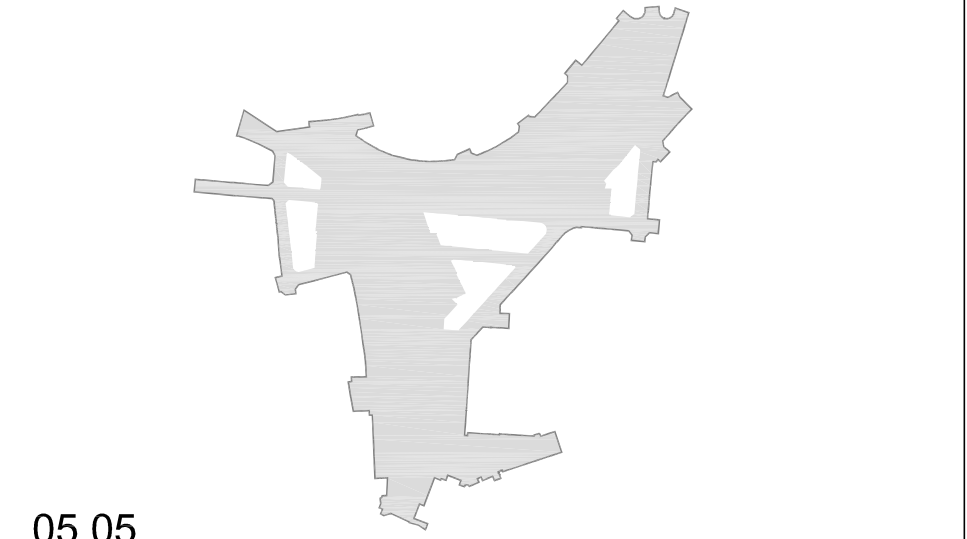

05.05

URBANIZATZEKO JARDUKETA-PROGRAMA
PROGRAMA DE ACTUACIÓN URBANIZADORA

BIDEBIETA
SECCIONES PASO SUBTERRÁNEO

VARIAS

U.J.P.
P.A.U.

2016 - Ekaina
Junio - 2016

"K" BANATZE EREMUAREN UJP
PAU DEL ÁREA DE REPARTO "K"

Basauri-ko Udala
Ayuntamiento de Basauri

arkitektoak / arquitectos:
FRANCISCO BORJA LÓPEZ ROCA
JUAN CARLOS VALERIO MARTÍNEZ DE MUNIAN

hirigintza abokatua / abogado urbanista:
MARKEL BOLLAR ARRATE
ALEX AZKUNA DOMÍNGUEZ

ekonomialaria / economista:
OLIBA RUIZ MAZPULE

biologoa / biólogo:
ITXASO MORA GARCÍA

PUBLI / ICCP:
JOSÉ RAMÓN RUIZ PANDO
JAVIER DURÁN RUIZ DE GAONA

