



**ZONAS A PROTEGER**

Hábitats de interés comunitario del Anexo I de la Directiva 92/43/CEE

○ Hábitats prioritarios. 91E0\*-Bosques aluviales de *Ainus glutinosa* y *Fraxinus excelsior* (*Alno-Padion*, *Alnion incanae*, *Salicion albae* ).

○ Hábitats no prioritario

Plan Territorial Sectorial Agroforestal

■ Agroganadera: Paisaje Rural de Transición

■ Forestal

Plan Territorial Sectorial de Zonas Húmedas. Charca de Eecherre

■ Protección de aguas superficiales

Aguas superficiales

— Ríos

— Arroyos



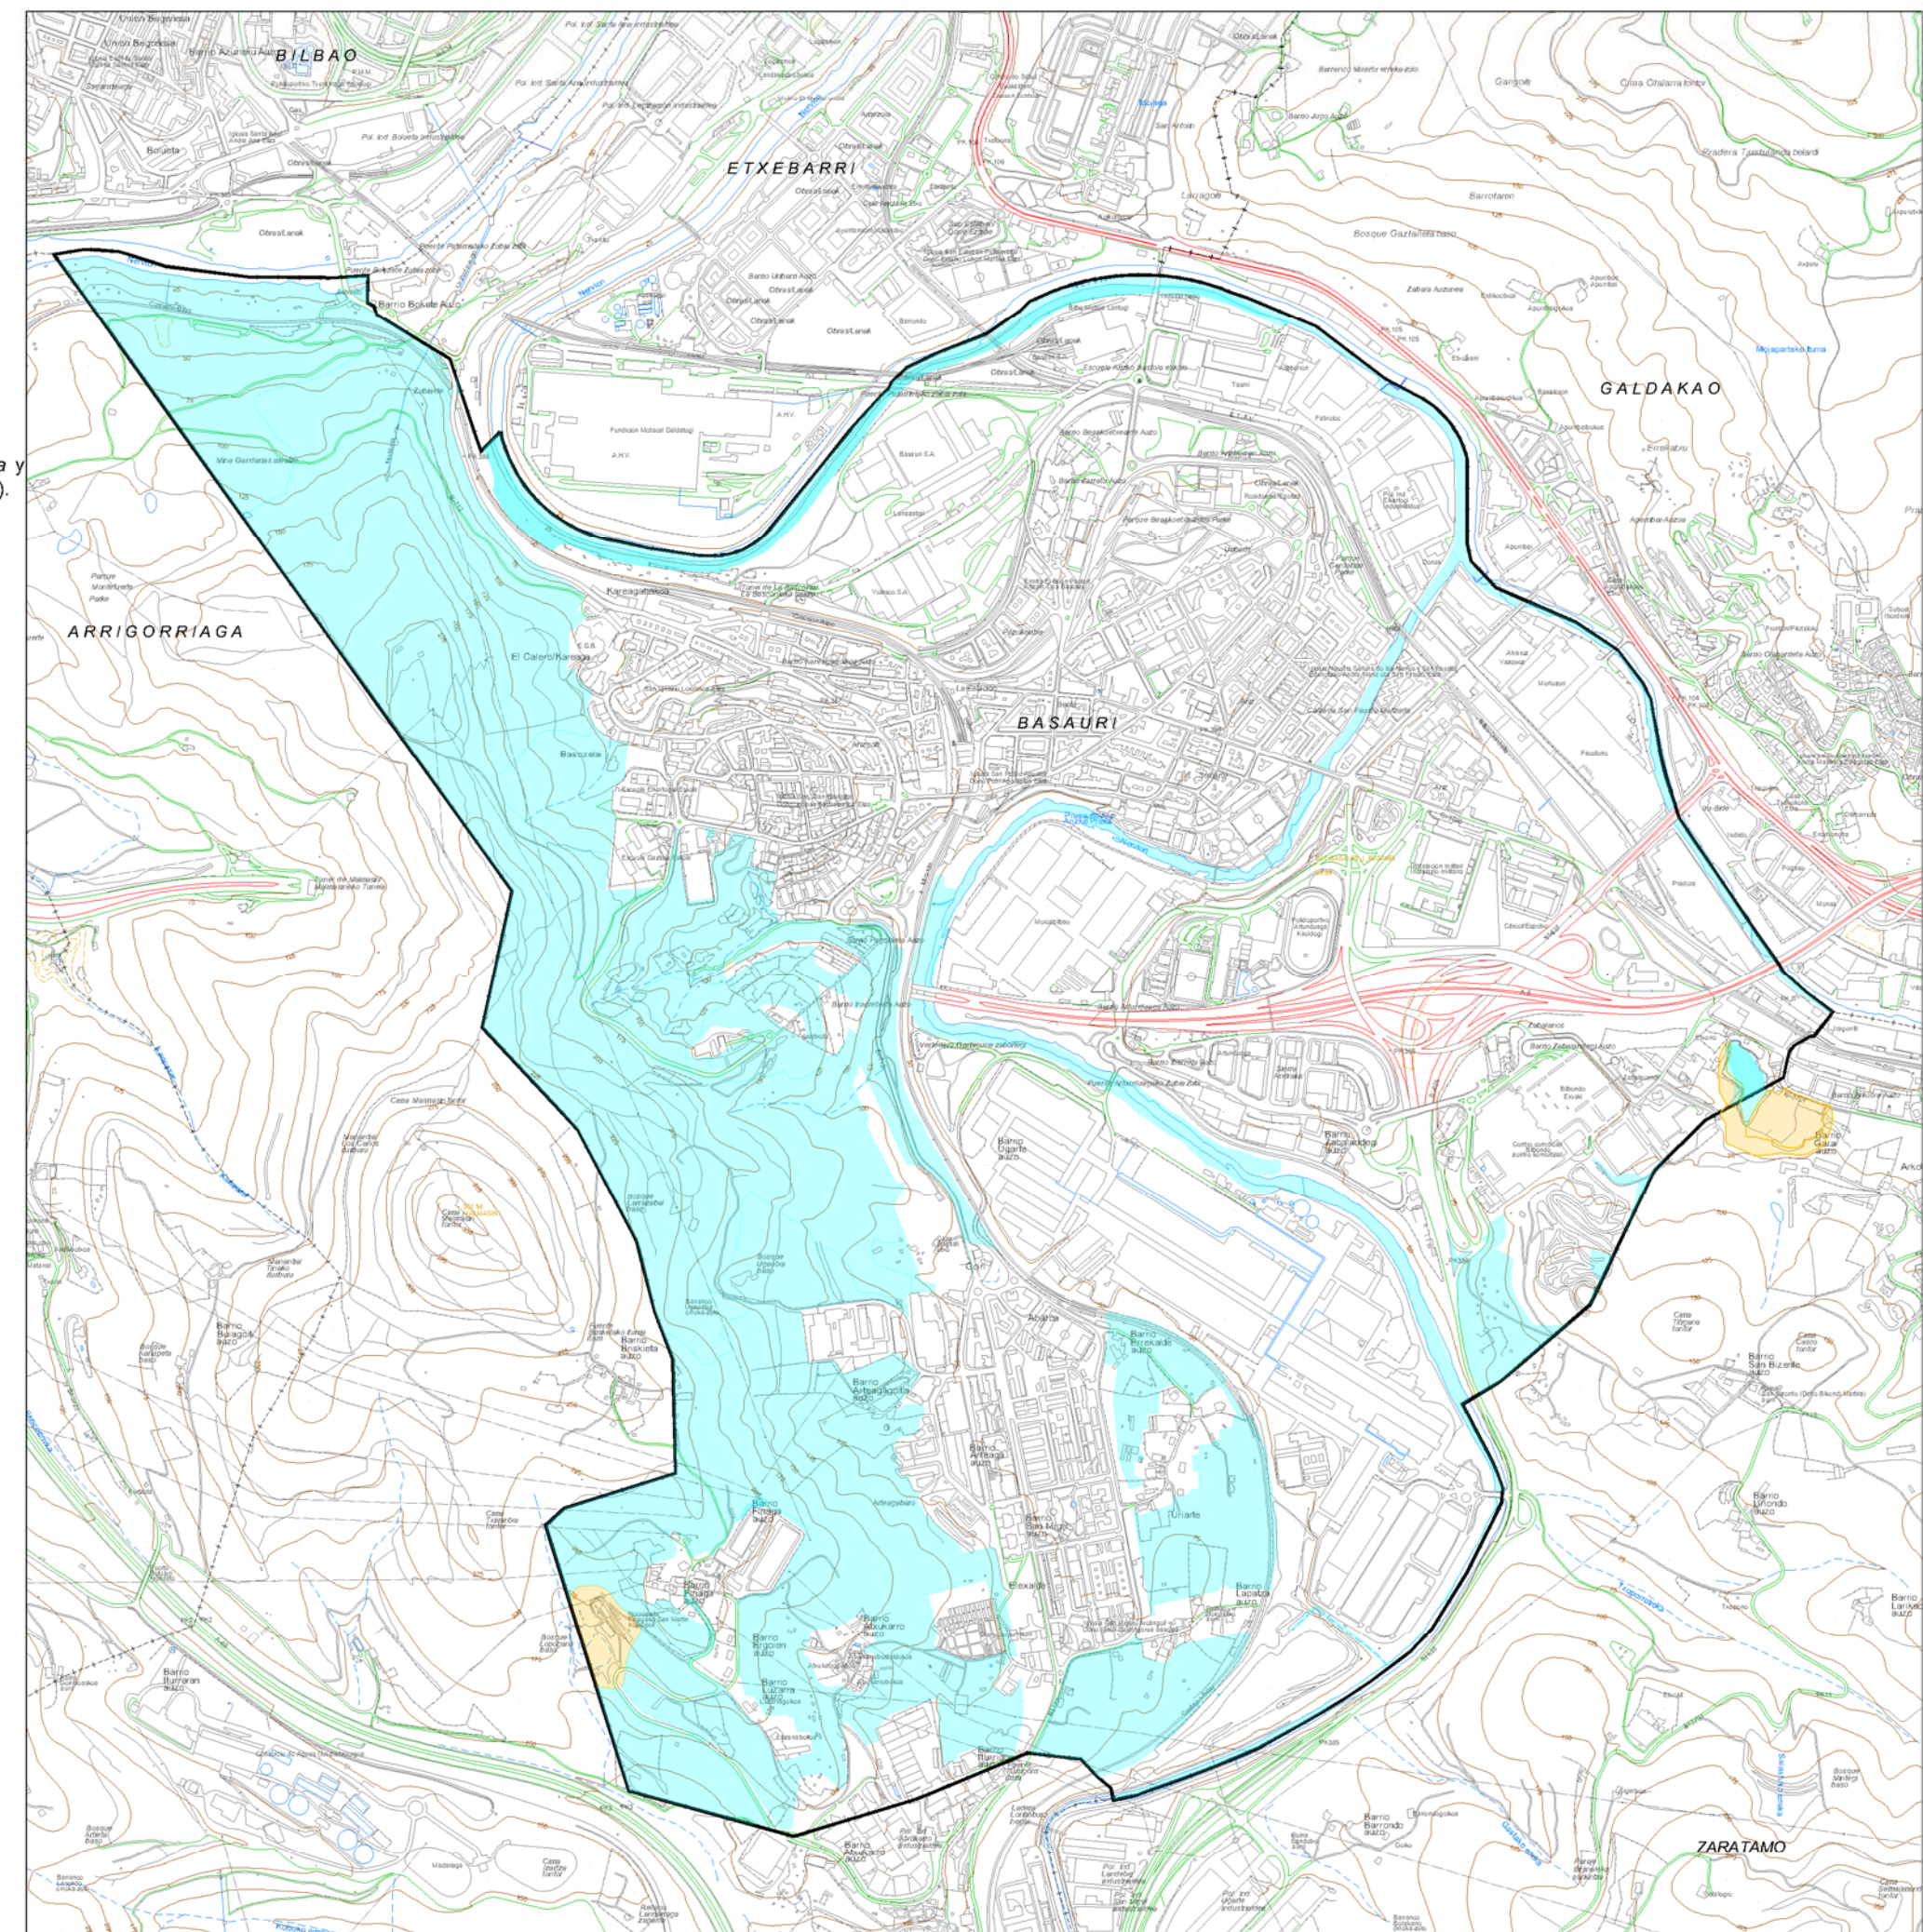
**ZONAS A REGENERAR**

Plan Territorial Sectorial Agroforestal

■ Mejora Ambiental


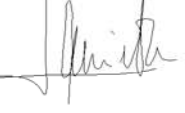



Plan Territorial Sectorial de Zonas Húmedas. Charca de Eecherre

■ Área degradada a recuperar



■ ZONAS A PROTEGER

■ ZONAS A REGENERAR

fase	Estudio Ambiental Estratégico	Inguruneko Ikerketa Estrategikoa	data fecha	04.16
proyecto	revisión del plan general de ordenación urbana de basauri	basauri antolatzeko plan orokorraren berrikustea	proiektua	
plano plano	diagnóstico ambiental recursos naturalísticos a proteger y/o regenerar	ingurumen berrikuspena babesteko eta/edo birsortzeko baliabide naturalistikoa		
promotor	sustatzailea	ayuntamiento de basauri	basauriko udala	
situación	kopakena	basauriko (bizkaia)	ETRS 1989 UTM Z 30N	
fecha data	04.2016	e:	1:10000	plano nº plano zbk. 6.1
arquitectos	arkitektoak	   		
expediente nº	12-40	0613es25656d	archivo	

El presente documento es copia de su original del que son autores Iñaki Arrieta Mardaras y Aitor Sarria Bilbao. Su utilización total o parcial, así como cualquier reproducción o cesión a terceros, requerirá la previa autorización expresa de su autor, quedando en todo caso prohibida cualquier reproducción unilateral del mismo. Dokumentu hau, Iñaki Arrieta Mardaras eta Aitor Sarria Bilboko arkitektoek egindako jatorrizko agiriaren kopia da. Bere zati baten edo agiri osarearen erabilerak, edota beste bati emateak edo kopia ateratzak, egileak esprezki emandako baimena beharko du, bere alde bateko edozein motatako kopia debekatuta dagoelarik.