


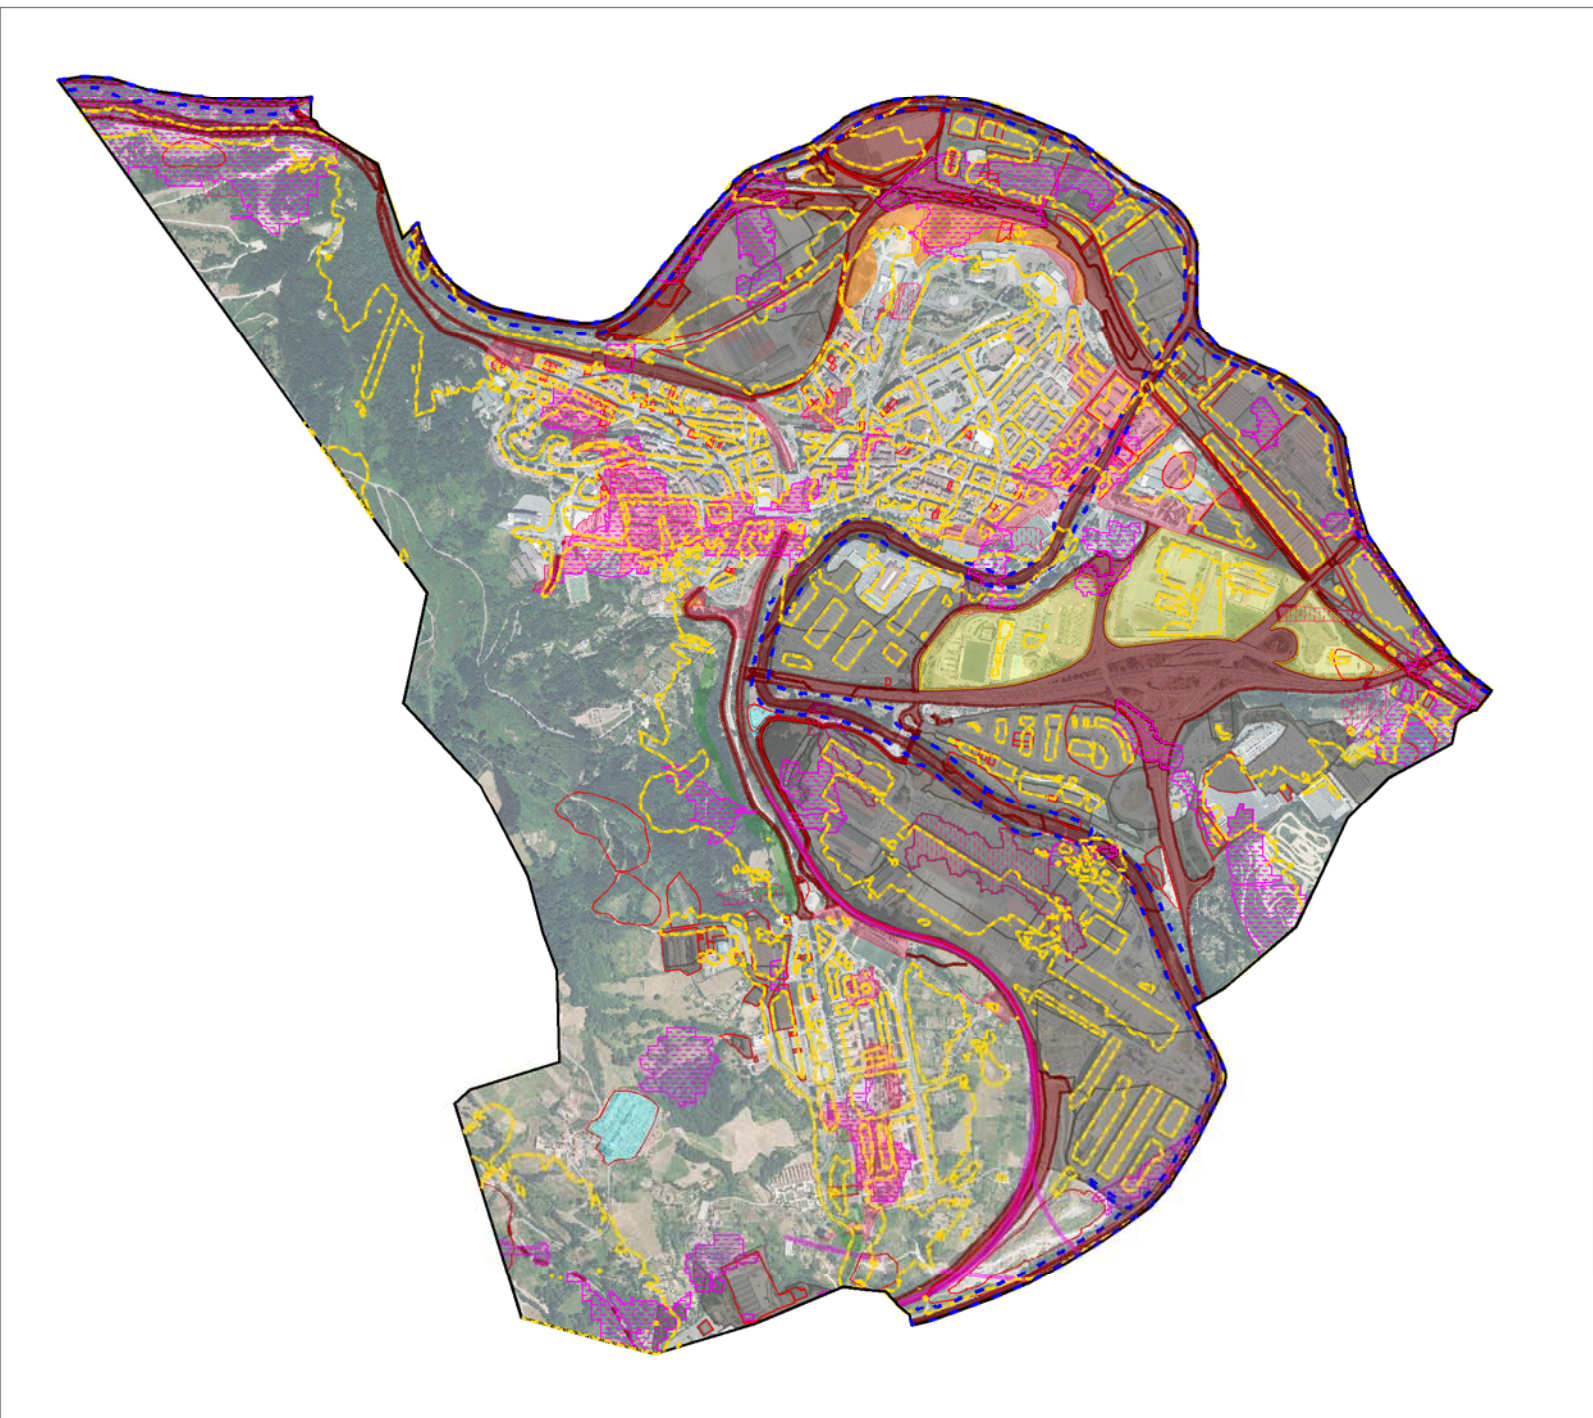

ZONAS CON POSIBLE DESARROLLO/RECONVERSIÓN SIN CONDICIONANTES

- Zonas de posible reconversión
- Suelo Urbano Consolidado Industrial
 - Suelo Urbano Sistemas Generales (Ferrocarril, viario y cauce fluvial)
 - Suelo Urbano Sistemas Equipamientos
 - Sistema General de Infraestructuras Básicas
 - Suelo Urbano Consolidado
 - Reserva de suelo del TAV
- Zonas de posible desarrollo
- Suelo Urbanizable
 - Suelo Urbano no Consolidado




ZONAS CON POSIBLE DESARROLLO/RECONVERSIÓN CON CONDICIONANTES

- Zonas de posible reconversión
- Suelo Urbano Consolidado Industrial
 - Suelo Urbano Sistemas Generales (Ferrocarril, viario y cauce fluvial)
 - Suelo Urbano Sistemas Equipamientos
 - Sistema General de Infraestructuras Básicas
 - Suelo Urbano Consolidado
 - Reserva de suelo del TAV
- Zonas de posible desarrollo
- Suelo Urbanizable
 - Suelo Urbano no Consolidado

RIESGOS

- Inundabilidad de la CAPV
- Zona de Flujo Preferente
- Suelos potencialmente contaminados
- Parcelas inventariadas
- Mapa de ruido
- Zonas con ruido > 50 [dB(A)]

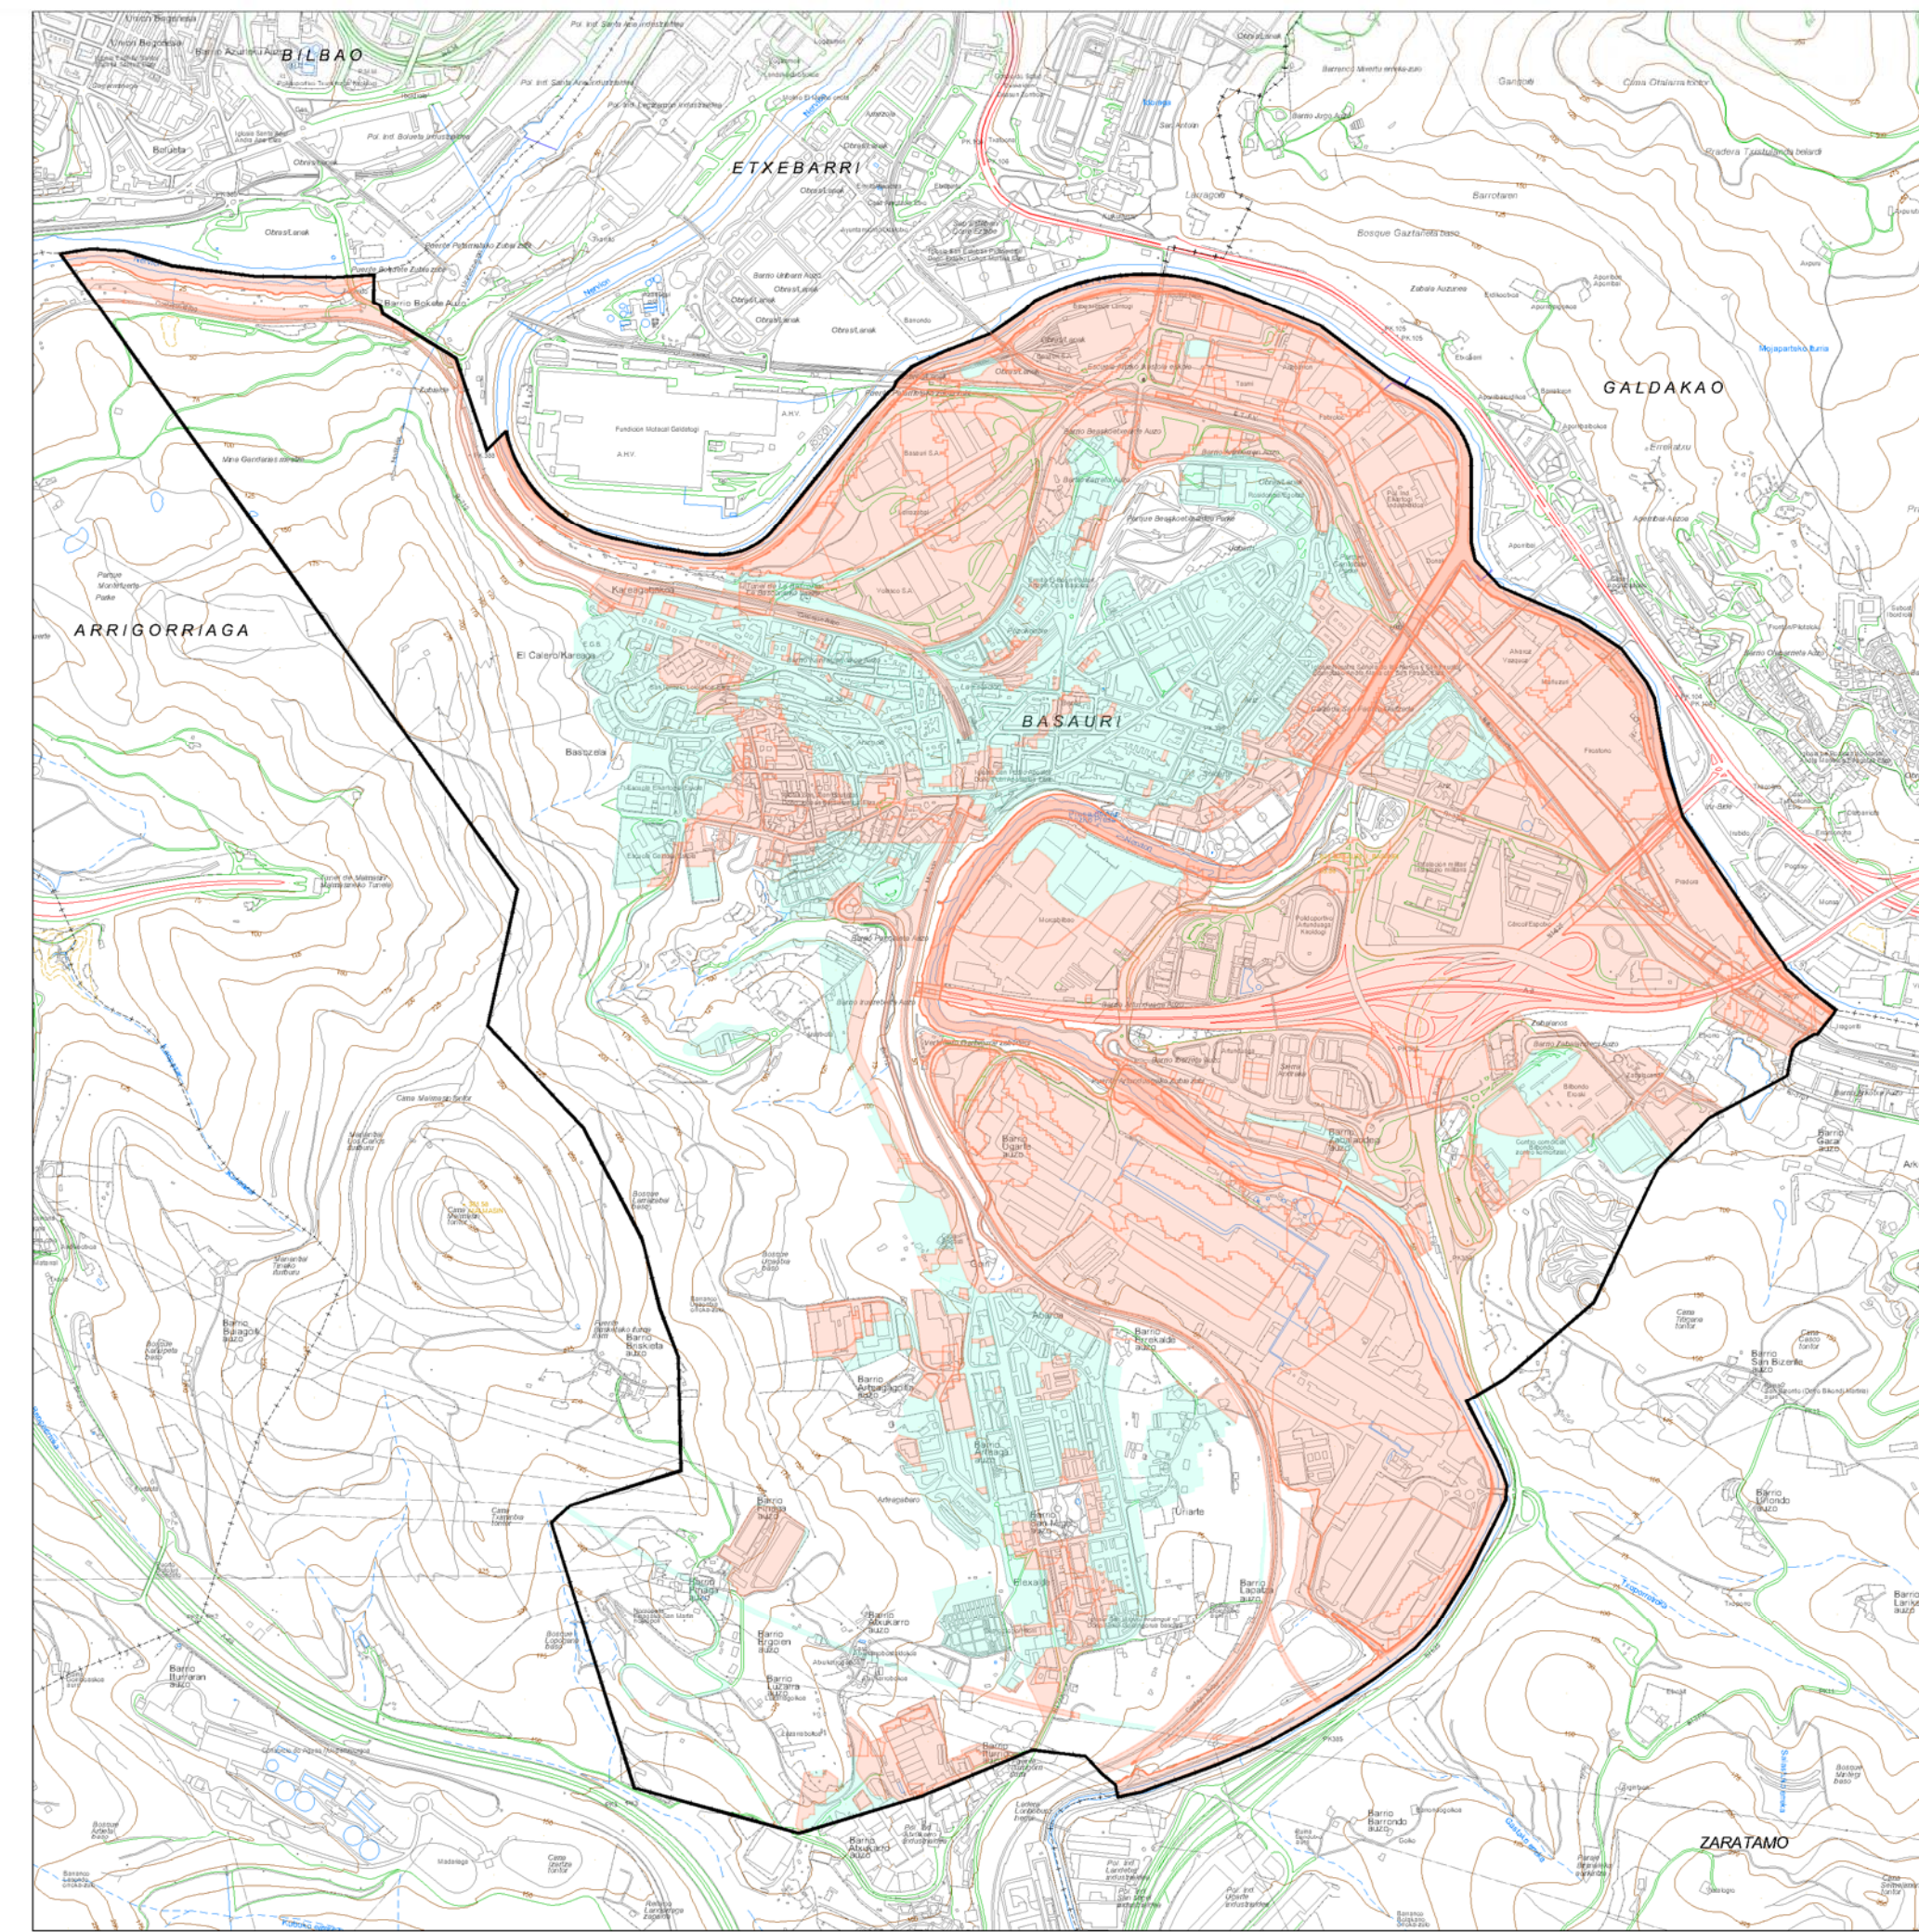

- ZONAS DE POSIBLE DESARROLLO/RECONVERSIÓN CON CONDICIONANTES
- ZONAS DE POSIBLE DESARROLLO/RECONVERSIÓN SIN CONDICIONANTES

fase	Estudio Ambiental Estratégico	Inguruneko Ikerketa Estrategikoa	data	04.16
proyecto	revisión del plan general de ordenación urbana de basauri	basauri antolatzeko plan orokorraren berrikustea	proiektua	
plano plano	diagnóstico ambiental zonas para posibles desarrollos/reconversión	ingurumen berrikuspena balizko garapenerako edo birmoldaketarako guneak		
promotor	sustatzaila	ayuntamiento de basauri	basauriko udala	
situación	kokapena	basauriko (bizkaia)	ETRS 1989 UTM Z 30N	
fecha	data	04 . 2016	e:	1:10000
arquitectos	arkitektoak	iñaki arrieta mardaras aitor sarria bilbao nerea salcedo gonzález	Basoinsa s.l. ingeniero medioambiental	estudiook.es
expediente nº	12-40	0623ri25656d	archivo	

El presente documento es copia de su original del que son autores Iñaki Arrieta Mardaras y Aitor Sarria Bilbao. Su utilización total o parcial, así como cualquier reproducción o cesión a terceros, requiere la previa autorización expresa de su autor, quedando en todo caso prohibida cualquier reproducción unilateral del mismo. Dokumentu hau, Iñaki Arrieta Mardaras eta Aitor Sarria Bilbao arkitektoek egindako jatorrizko agiriaren kopia da. Bere zati baten edo agiri osoaren erabilera, edota beste bali emateak edo kopia ateratzeak, egileak esprezki emandako baimena behar du, bere alde bateko edozein motatako kopia debekatuta dagoelarik.