




**PARQUES URBANOS PTP BILBAO METROPOLITANO Y PLANEAMIENTO MUNICIPAL**

- Parque Metropolitano Montefuerte (PTP Bilbao Metropolitano)
- Otros parques urbanos (Espacios libres del PTP Bilbao Metropolitano)
- Otros parques urbanos (planeamiento municipal vigente, UDALPLAN año 2013)




**ÁREAS RECREATIVAS Y ELEMENTO DE INTERÉS CULTURAL  
CINTURÓN VERDE BILBAO METROPOLITANO**

- Áreas recreativas
- Elemento de interés cultural asociado al Cinturón verde Bilbao Metropolitano

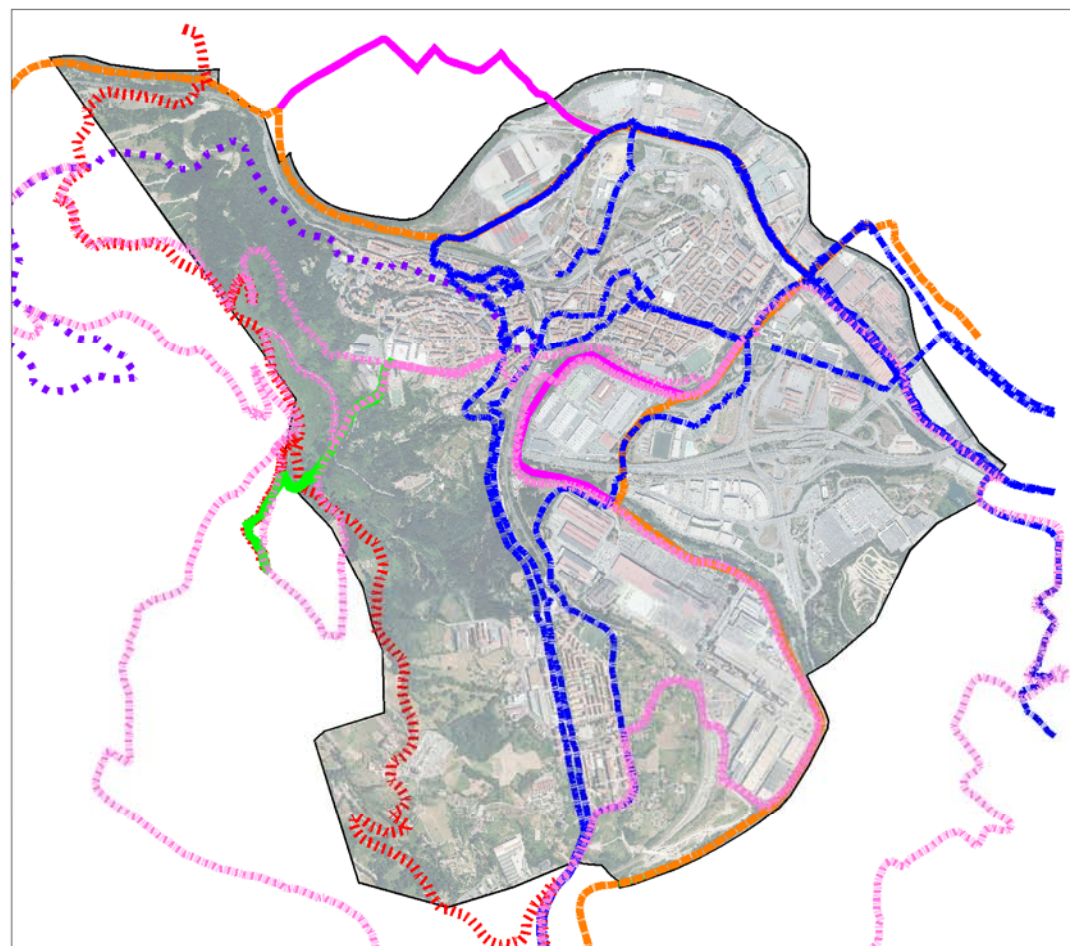

**RUTAS TURÍSTICAS**

- Rutas ciclistas**
  - Ruta 7 Basauri-Atxuri (Cinturón verde Bilbao Metropolitano)
  - Rutas ciclistas (PTP Bilbao Metropolitano)
  - Otras rutas ciclistas
- Rutas peatonales**
  - PR-BI-15 (Cinturón verde Bilbao Metropolitano)
  - Malmasin-Basauri (Cinturón verde Bilbao Metropolitano)
  - Accesos a núcleos (PTP Bilbao Metropolitano)
  - Otras rutas peatonales

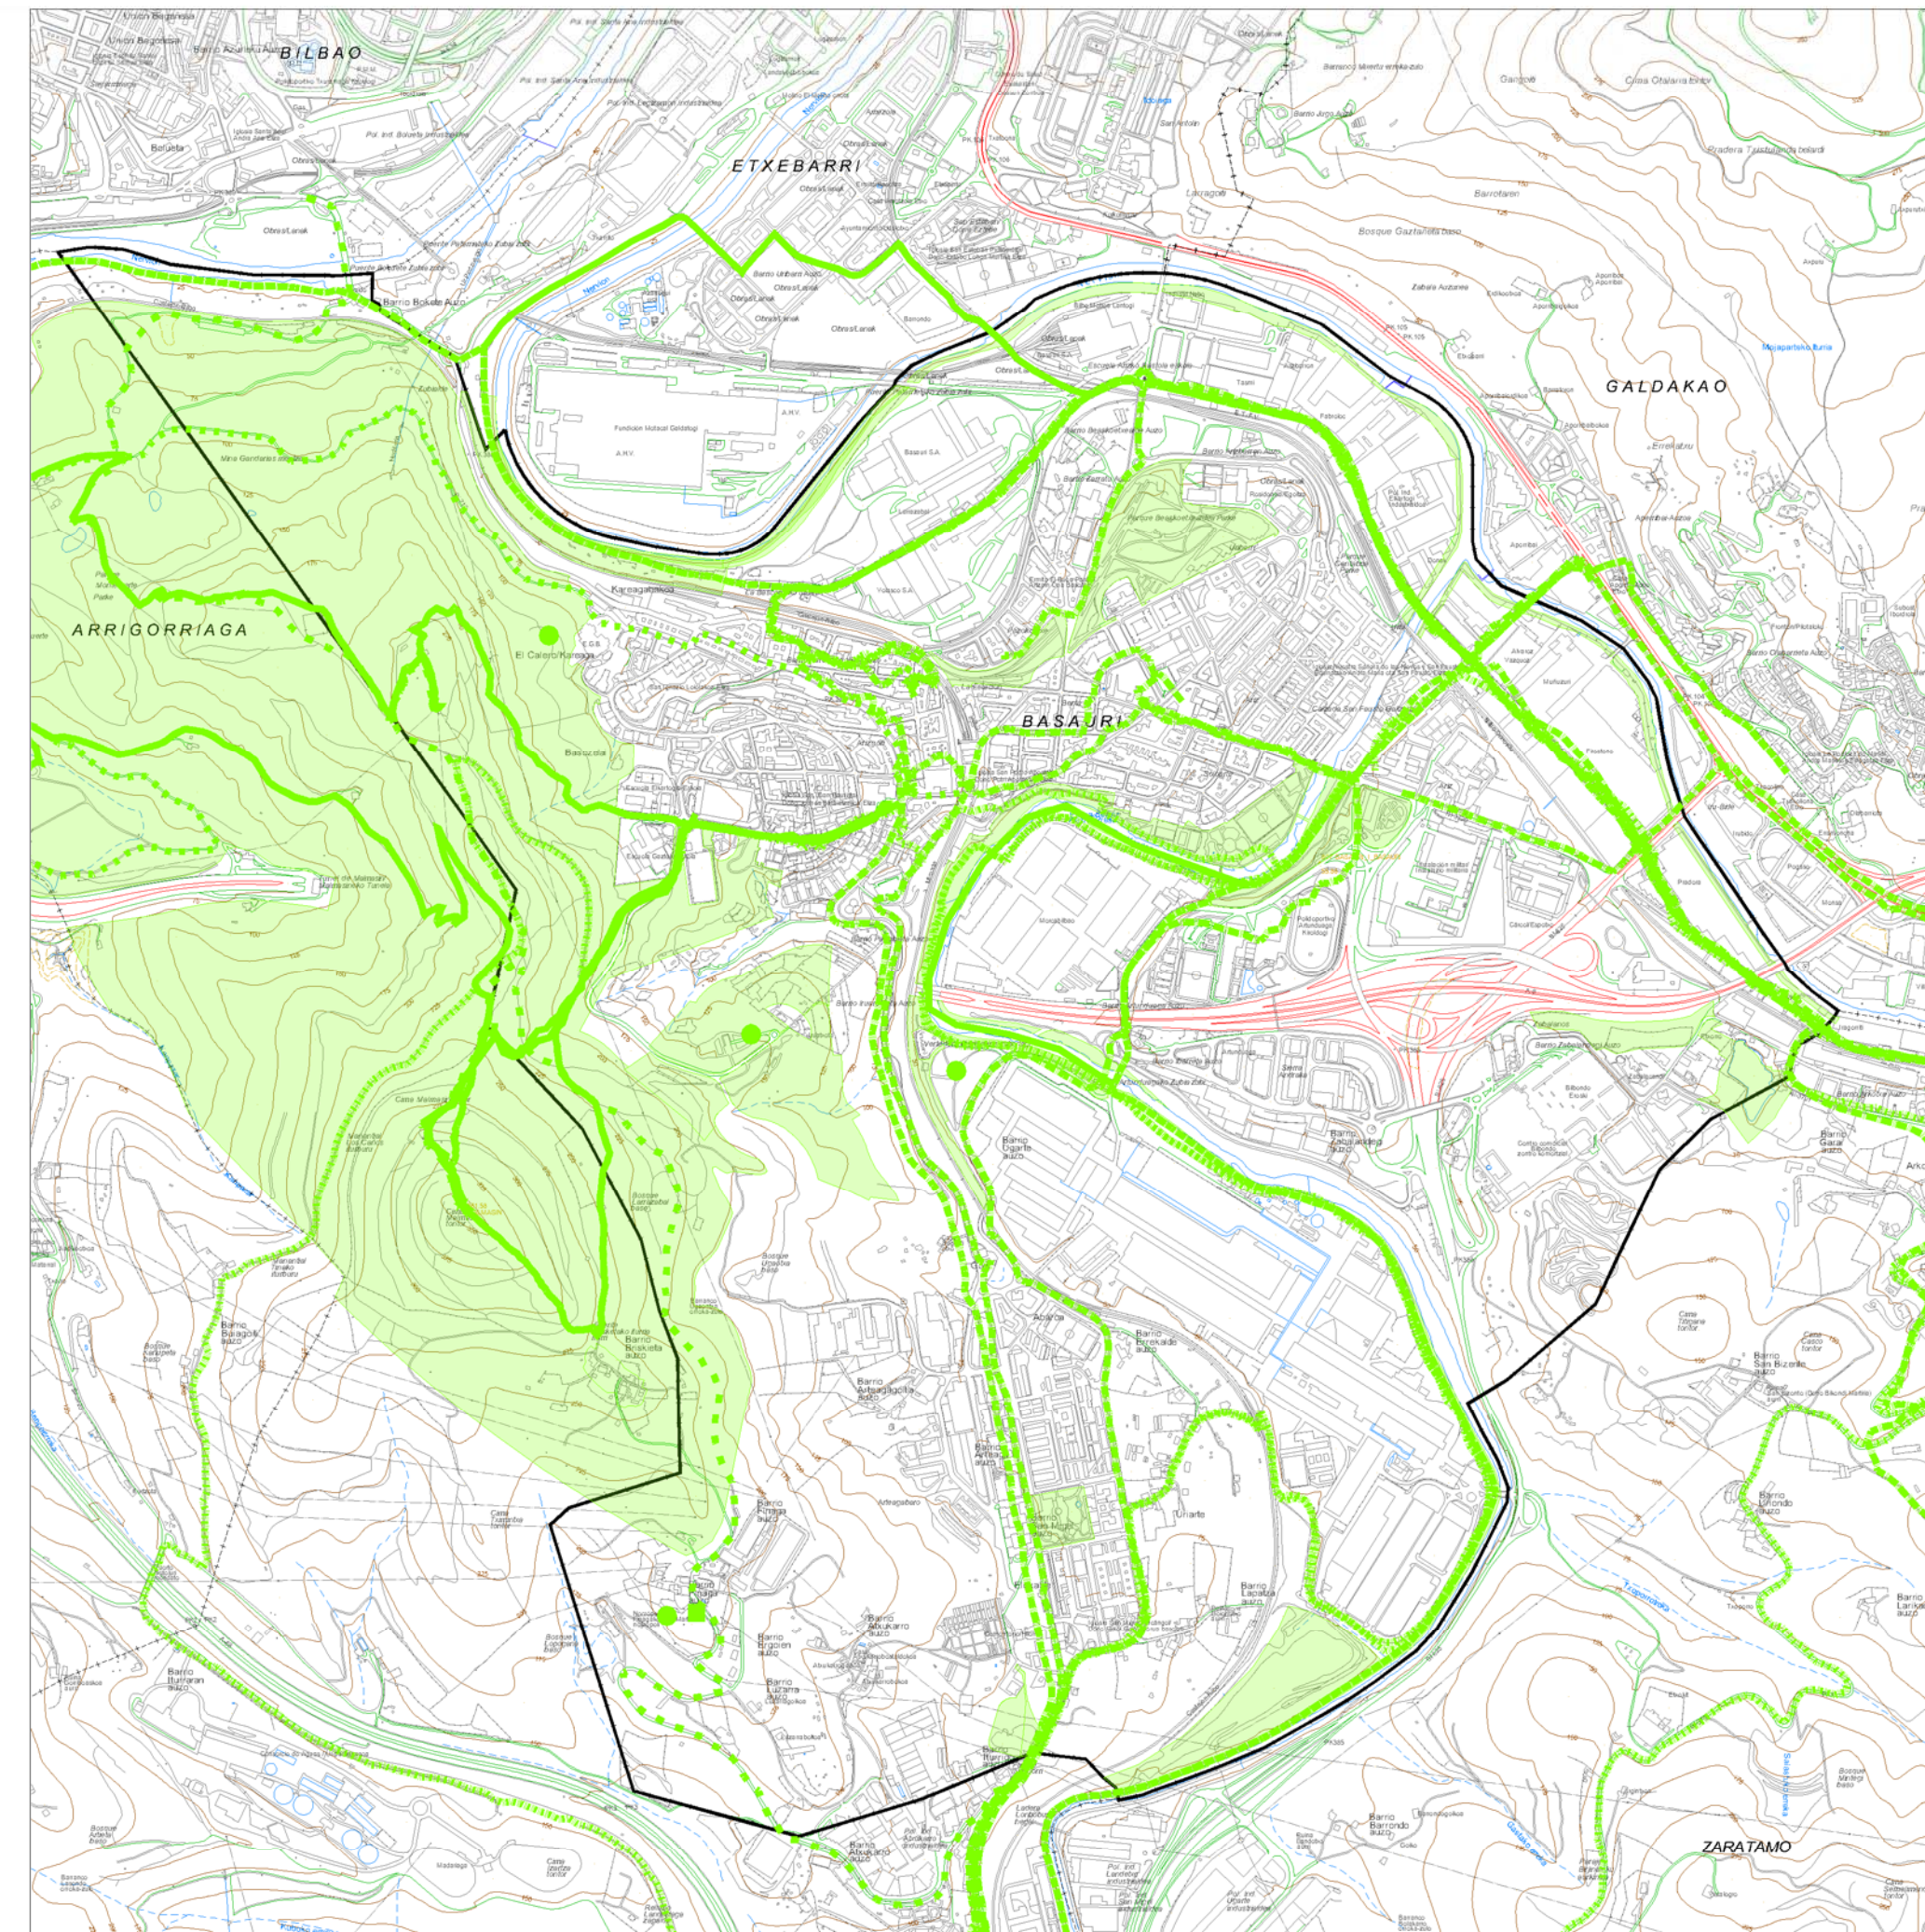

**RECURSOS TURÍSTICOS Y RECREATIVOS**

fase	Estudio Ambiental Estratégico	Inguruneko Ikerketa Estrategikoa	data	04.16
proyecto	revisión del plan general de ordenación urbana de basauri	basauri antolatzeko plan orokorraren berrikustea	proiektua	
plano plano	diagnóstico ambiental recursos turísticos y recreativos	ingurumen berrikuspena baliabide turistikoa eta errekreatiboak		
promotor sustatzailea	ayuntamiento de basauri	basauriko udala		
situación kokapena	basauriko (bizkaia)	ETRS 1989 UTM Z 30N		
fecha data	04.2016	e: 1:10000	plano nº plano zbk.	6.3
arquitectos arkitektoak				
expediente nº	12-40	0633so25656d	archivo	

El presente documento es copia de su original del que son autores Iñaki Arrieta Mardaras y Aitor Sarria Bilbao. Su utilización total o parcial, así como cualquier reproducción o cesión a terceros, requerirá la previa autorización expresa de su autor, quedando en todo caso prohibida cualquier reproducción unilateral del mismo. Dokumentu hau, Iñaki Arrieta Mardaras eta Aitor Sarria Bilbao arkitektoek egindako jatorrizko agiriaren kopia da. Bere zati baten edo agiri ososaren erabilera, edota beste bali emateak edo kopia aterateak, egileak espreki emandako baimena behar du, bere alde bakoiko edozein motatako kopia debekatuta dagoelarik.