


Esku-hartzearen Eremuaren Ámbito de intervención	Área residencial 0	Integratua Jarduketa Actuación integrada	A.I. 01	e= 1/500
Saillkapena Clasificación	Lur hiritarra Suelo urbano	Saillkapena Clasificación	Etxebizitza Residencial	

IKURRAK / LEYENDA

Bidegorriak Bidegorris	Antolaketatik kanpo Fuera de ordenación	Beheko solairuko bizitegi-erabilera Uso residencial en planta baja	Eraikuntzaren gutxieneko erretiroa Retiro mínimo de la edificación	Sestra gaineko gehieneko eraikuntza-lerrokadura Alineación de construcción máxima sobre rasante	Sestra cota Cota de rasante
----------------------------------	---	--	--	---	---------------------------------------

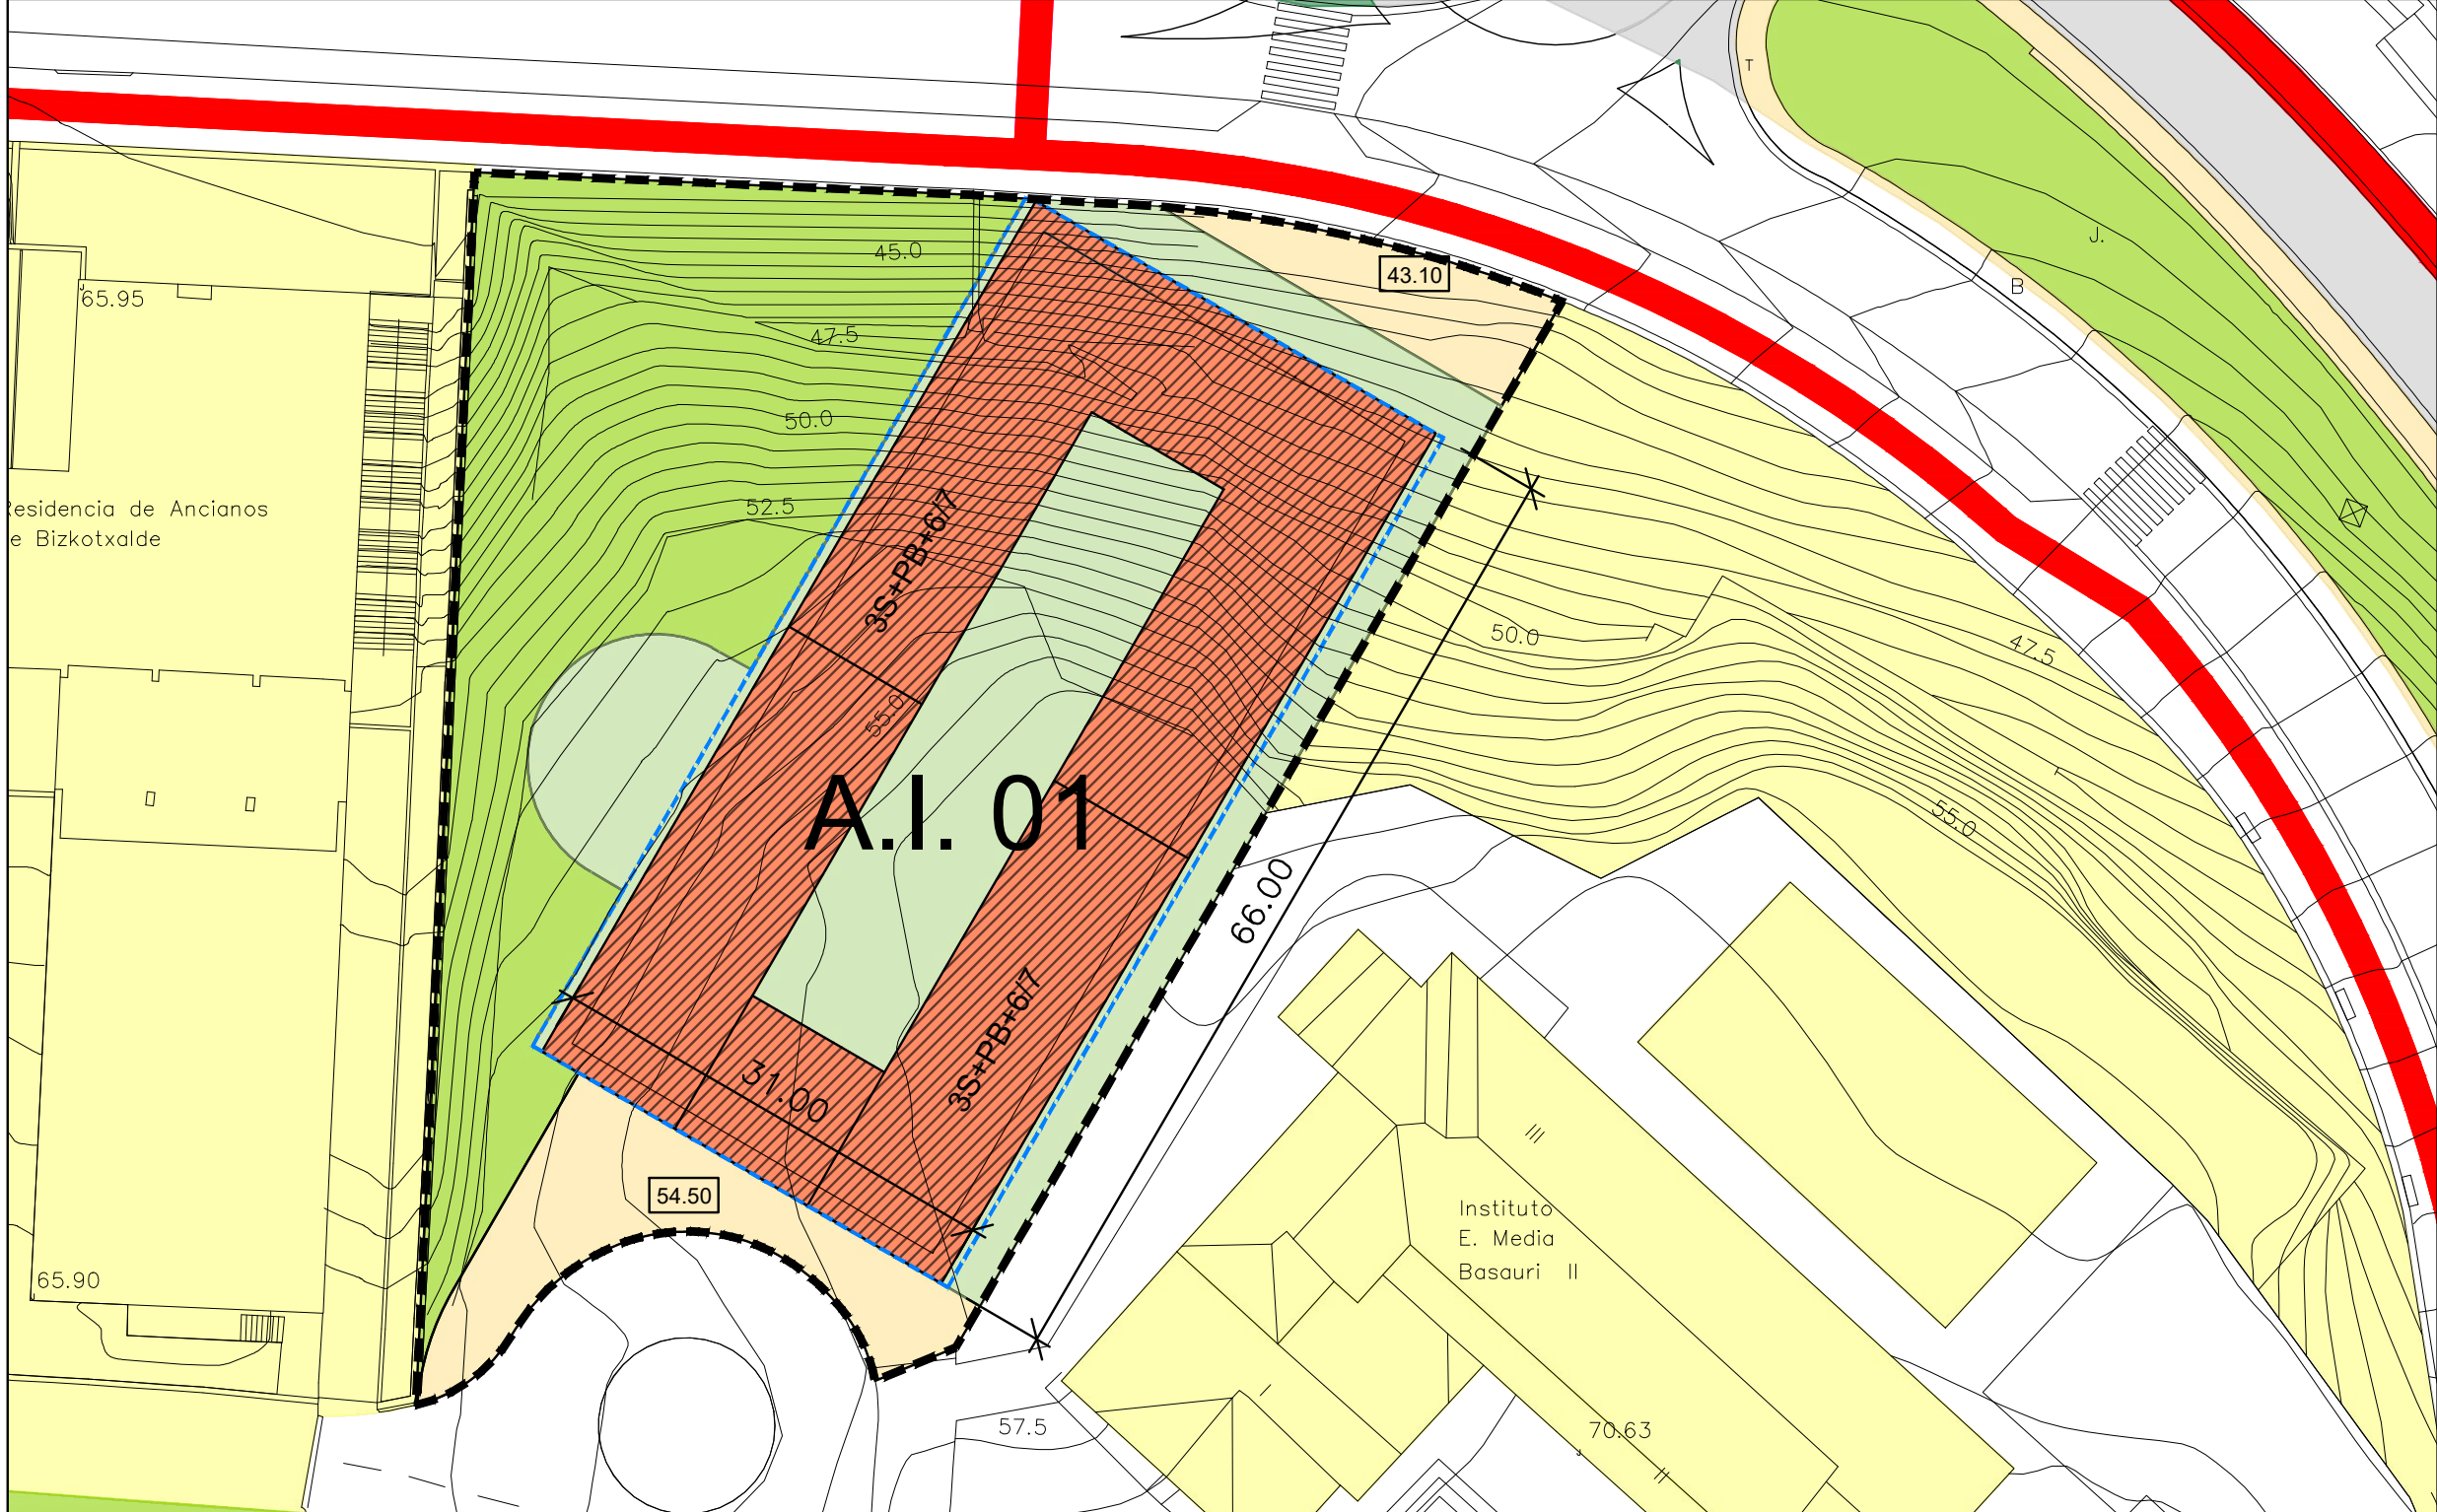

Lotutako lurzorruak Parcela vinculada	6.050,70m²	Gune libreak Espacios libres	2.692,70 m ²	Etxebizitza libreen kop. Num Viv Libre	46
Oinezkoen bideria Vialidad peatonal	797,00 m ²	Ekipamendua Equipamientos	0,00 m ²	Gizarte-laguntzako etxebizitza Nº Viv. Social	19
Ibilgailu eta oinezkoen bidea Rodado peatonal	0,00 m ²	Lurzorru pribatizagarria Parcela privatizable	2.561,00 m ²	Gizarte-etxebizitza tasatu Nº Viv. tasada	29
Ibilgailu bideria Vialidad rodada	0,00 m ²	Proposatutako etxebizitzak Residencial propuesto	1.582,00 m ²	Etxebizitzak guztira Total viv.	94
Aparkalekuak Aparcamientos	0,00 m ²	Jabedun eraiki gabeko espazio libreak Espacios libres de edificación privados	979,00 m ²	Dauden etxebizitzen kopurua Nº Viv. existentes	39
		Beheko solairuko garajeak Garajes en PB	0,00 m ²	Etxebizitzen gehikuntza Incremento de viviendas	55
				Lur gaineko erikitako azalera Sup. Cons. Sobre rasante	10.283,00 m ²
				Lur aspiko erikitako azalera Sup. Cons. Bajo rasante	5.704,00 m ²

fase	aprobación inicial	hasierako onespena	fasea
proiektua	MODIFICACION PUNTUAL DEL PGOU DE BASAURI EN LA AI-01	BASAURIKO HAPoren PLAN BARRUKO ALDAKETA AI-01ean	proiektua
RESUMEN EJECUTIVO ALDATUA	AI-01	LABURPEN EJEKUTIBOA MODIFICADO	AI-01
promotor	ayuntamiento de basauri	basauriko udala	sustatzaila
situación	basauri (bizkaia)	ETRS 1989 UTM Z 30N	kokapena
fecha data	10.2023	e= 1:500	plano nº 02 de 02

