


Esku-hartzearen Eremuaren Ámbito de Intervención	Área Residencial 0	Integratua Jarduketa Actuación Integrada	A.I. 01	e= 1/500
Sailkapena Clasificación	Lur hiritarra Suelo urbano	Kalifikazioa Calificación	Etxebizitza Residencial	

IKURRAK / LEYENDA

Bidegorriak Bidegorris	Jarduketa Integratuaren muga Límite de Actuación Integrada	Antolaketatik kanpo Fuera de ordenación	Beheko solairuko merkataritza-erabilera Uso comercial en planta baja	Eraikuntzaren gutxieneko erretiroa Retiro mínimo de la edificación	Sestra-kota Cota de rasa
----------------------------------	--	---	--	--	------------------------------------

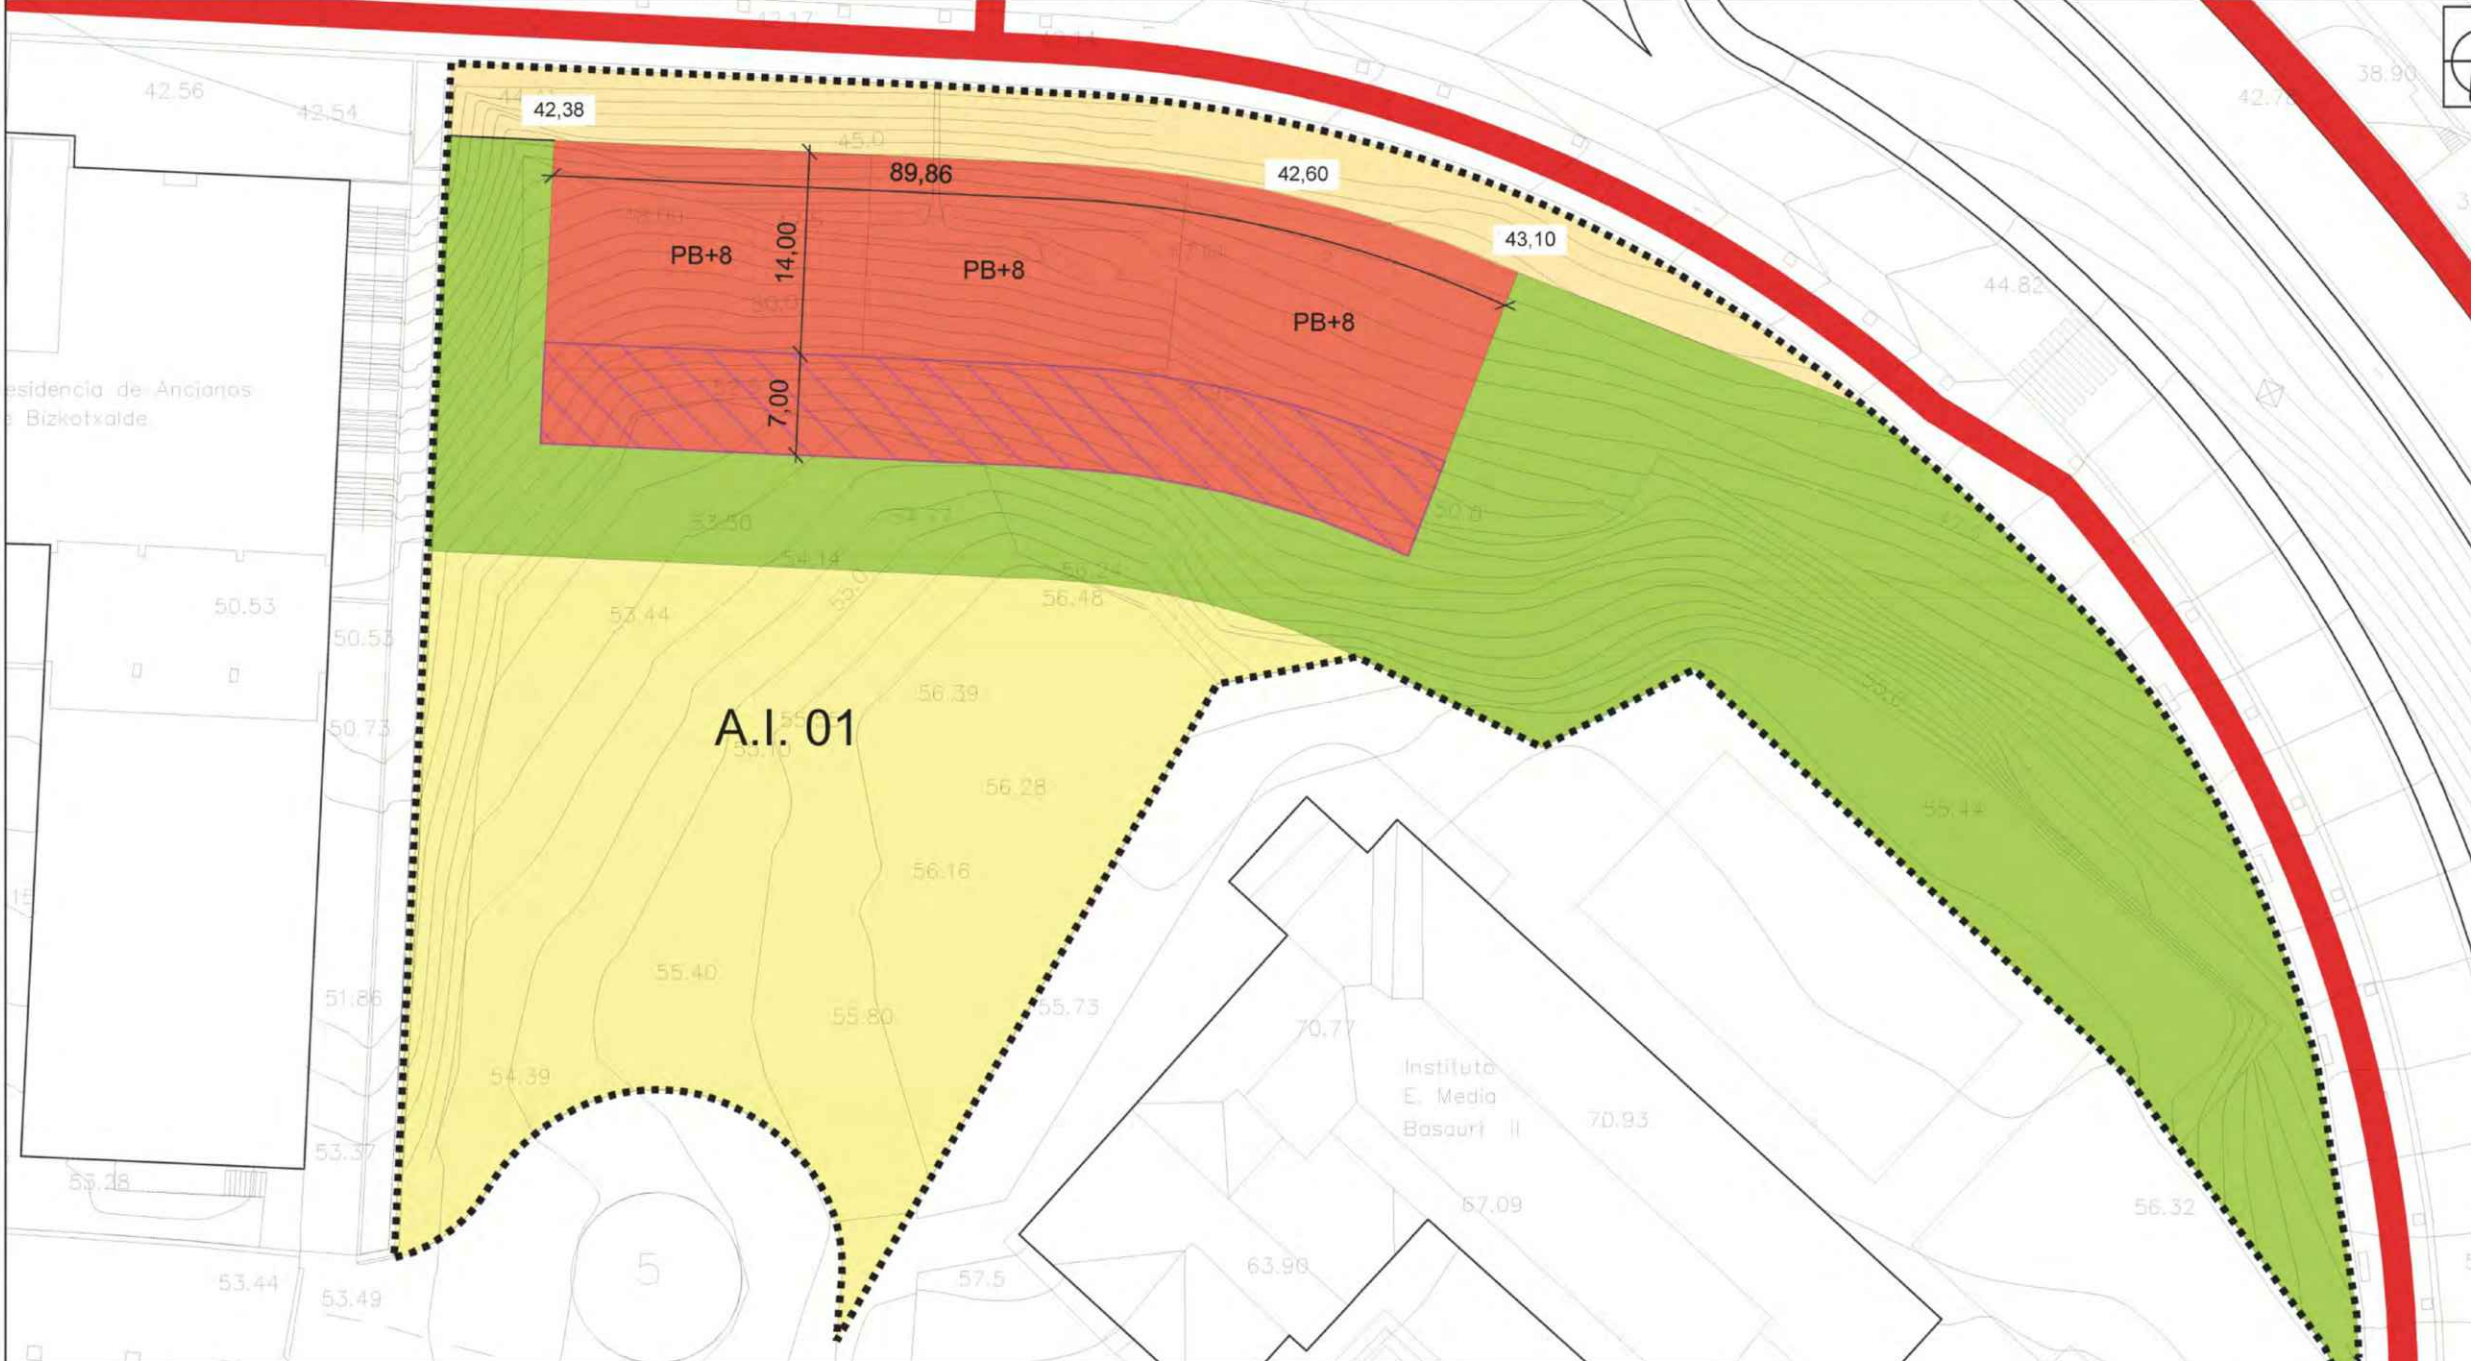

Lotutako lurzoruak Parcela vinculada	8.254,47 m ²
Oinezkoen bideria Vialidad peatonal	862,13 m ²
Ibilgailu eta oinezkoen bidea Rodado peatonal	0,00 m ²
Ibilgailu bideria Vialidad rodada	0,04 m ²
Aparkalekuak Aparcamientos	0,00 m ²

Gune libreak Espacios libres	4.038,17 m ²
Ekipamendua Equipamientos	1.998,92 m ²
Lurzoru pribatizagarria Parcela privatizable	1.355,21 m ²
Etxebizitza Residencial	918,43 m ²
Jabedun eraiki gabeko espazio libreak Espacios libres de edificación privados	0,00 m ²
Garajeak beheko solairuan Garajes en PB	436,78 m ²

Etxebizitza libreen kop. Nº Viv. Libre	0
Babes Sozialeku etxebizitzaren kop. Nº Viv. Protección Social	0
Etxebizitzaren tasatuen kop. Nº Viv. Tasada	80
Etxebizitzak guztira Total viv.	80
Dauden etxebizitzaren kopurua Nº Viv. existentes	39
Etxebizitzaren gehikuntza Incremento de viviendas	41
Lur gaineko eraikitako azalera Sup. Cons. Sobre rasante	8.702,67 m ²
Lur azpiko eraikitako azalera Sup. Cons. Bajo rasante	1.355,21 m ²

fase	aprobación inicial	hasierako onespena	fasea
proyecto	MODIFICACION PUNTUAL DEL PGOU DE BASAURI EN LA AI-01	BASAURIKO HAP Oren	proiektua
		PLAN BARRUKO ALDAKETA AI-01ean	
	RESUMEN EJECUTIVO JATORRIZKOA	LABURPEN EXEKUTIBOA ORIGINAL	
	AI-01	AI-01	
promotor	ayuntamiento de basauri	basauriko udala	sustatzaillea
situación	basauri (bizkaia)	ETRS 1989 UTM Z 30N	kokapena
fecha data	10.2023	e= 1:500	plano nº 02 de 02

