


IKURRAK / LEYENDA

	<b>Bidegorriak</b> Bidegorris		<b>Jarduraketaren muga</b> Límite actuación		<b>Antolaketatik kanpo</b> Fuera de ordenación		<b>Behoko solairuko bizitegi-erabilera</b> Uso residencial en planta baja
	<b>Eraikuntzaren gutxieneko erretiroa</b> Retiro mínimo de la edificación		<b>Sestra gaineko gehieneko eraikuntza-lerroakadura</b> Alineación de construcción máxima sobre rasante		<b>Sestra cota</b> Cota de rasante		

<b>Esku-hartzearen Eremuaren</b> Ámbito de intervención	<b>Área residencial 0</b>	<b>Integratua Jarduketa</b> Actuación integrada	<b>A.I. 01</b>	<b>e= 1/500</b>
<b>Saikapena</b> Clasificación	<b>Lur hiritarra</b> Suelo urbano	<b>Saikapena</b> Clasificación	<b>Etxebizitza</b> Residencial	

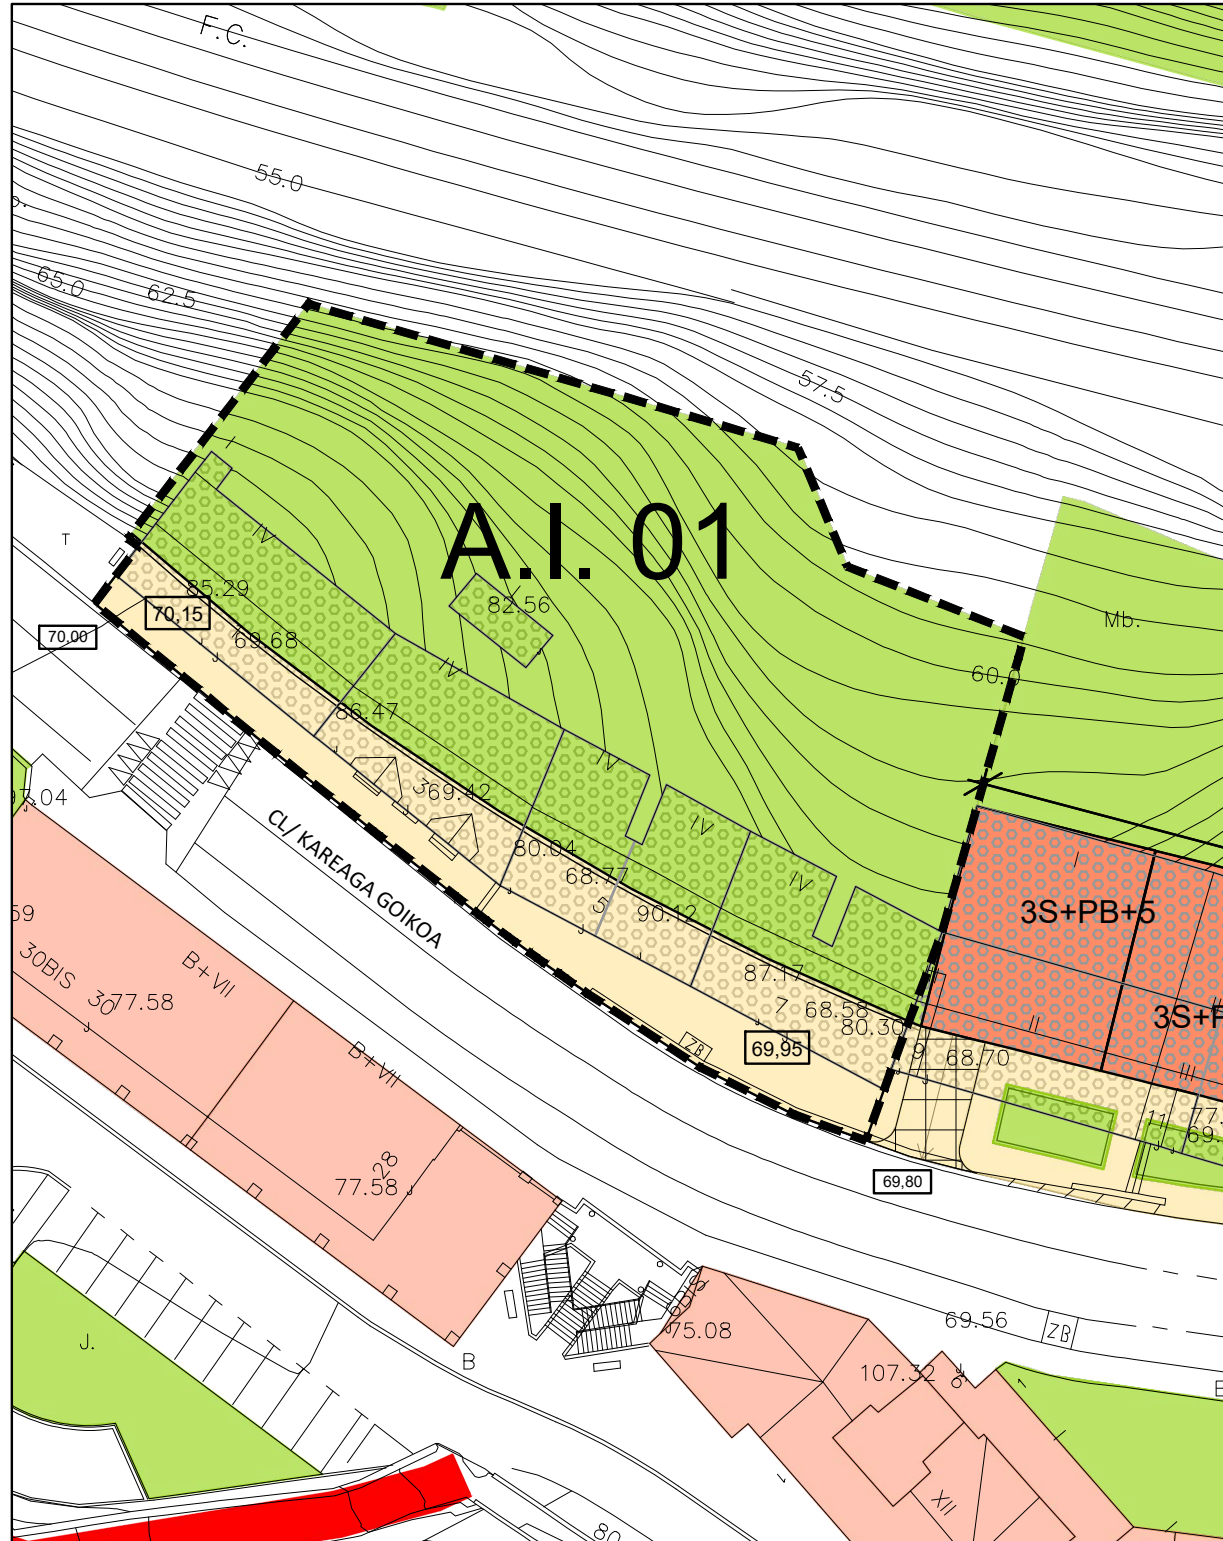

<b>Lotutako lurzorua</b> Parcela vinculada	<b>6.050,70m<sup>2</sup></b>		<b>Gune libreak</b> Espacios libres	2.692,70 m <sup>2</sup>	<b>Etxebizitza librean kop.</b> Num Viv Libre	46
			<b>Ekipamendua</b> Equipamientos	0,00 m <sup>2</sup>	<b>Gizarte-laguntzako etxebizitza</b> Nº Viv. Social	19
			<b>Lurzoru pribatizagarria</b> Parcela privatizable	2.561,00 m <sup>2</sup>	<b>Gizarte-etxebizitza tasatu</b> Nº Viv. tasada	29
			<b>Proposatutako etxebizitzak</b> Residencial propuesto	1.582,00 m <sup>2</sup>	<b>Etxebizitzak guztira</b> Total viv.	94
			<b>Jabedun eraiki gabeko espazio libreak</b> Espacios libres de edificación privados	979,00 m <sup>2</sup>	<b>Dauden etxebizitzen kopurua</b> Nº Viv. existentes	39
			<b>Behoko solairuko garajea</b> Garajes en PB	0,00 m <sup>2</sup>	<b>Etxebizitzen gehikuntza</b> Incremento de viviendas	55
					<b>Lur gaineko erikitako azalera</b> Sup. Cons. Sobre rasante	10.283,00 m <sup>2</sup>
					<b>Lur aspiko erikitako azalera</b> Sup. Cons. Bajo rasante	5.704,00 m <sup>2</sup>

fase	aprobación inicial	hasierako onespina	fasea
proiektua	MODIFICACION PUNTUAL DEL PGOU DE BASAURI EN LA AI-01	BASAURIKO HAP Oren PLAN BARRUKO ALDAKETA AI-01ean	proiektua
RESUMEN EJECUTIVO	ALDATUA	AI-01	LABURPEN EXEKUTIBOA MODIFICADO AI-01
promotor	ayuntamiento de basauri		basauriko udala
situación	basauri (bizkaia)	ETRS 1989 UTM Z 30N	kokapena
fecha data	10.2023	e= 1:500	plano nº 01 de 02
 hirigintza teknikariak s.l.p.			