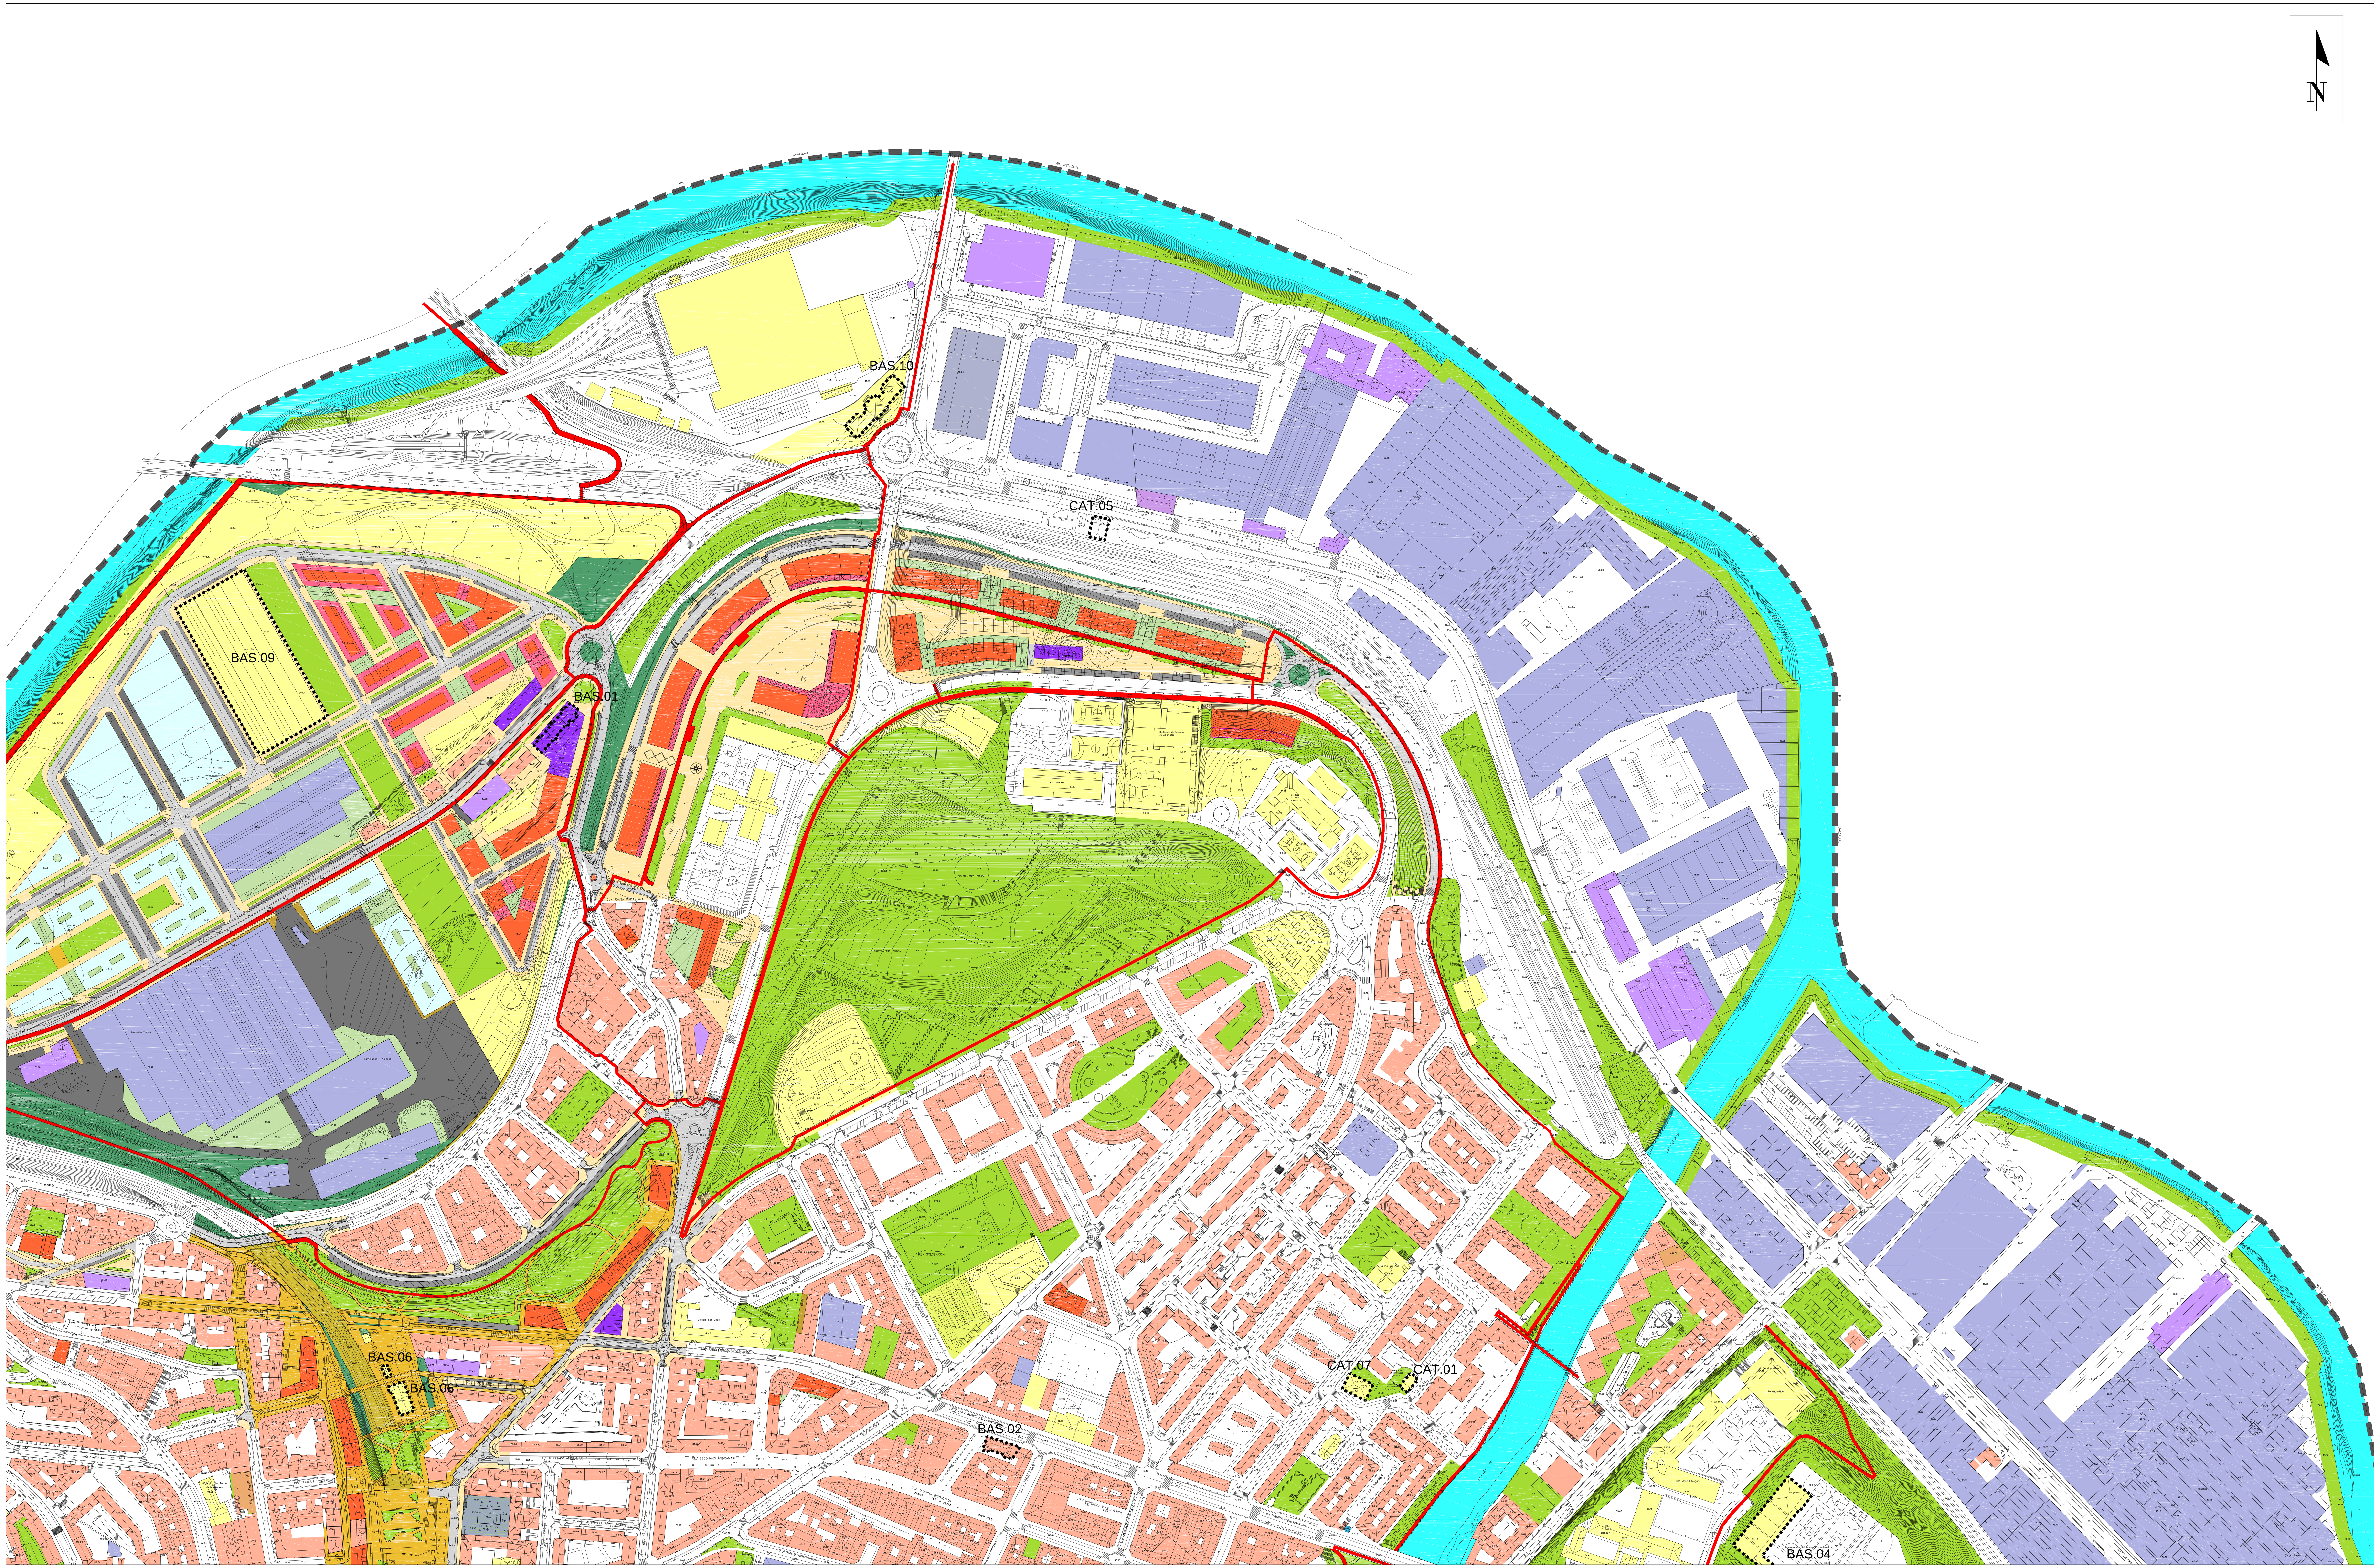

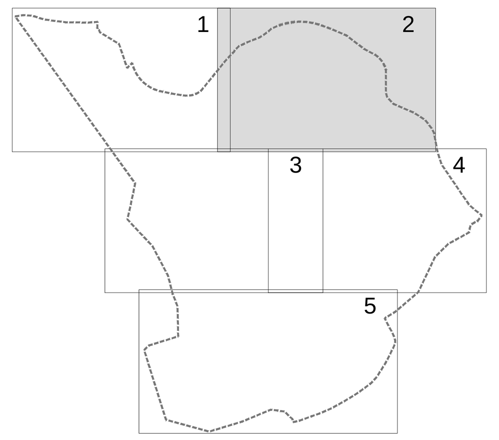

Eraikinen Babesa
Protección de la Edificación

Babes Berezia
Protección Especial

CAT.01	Ermita de San Fausto Labrador de Ariz
CAT.02	Ermita de San Martín de Finaga
CAT.03	Iglesia de San miguel Arcángel
CAT.04	Puente de Artunduaga
CAT.05	Subestación transformadora de Ariz de Eusko Trenbideak
CAT.06	Antigua Casa Consistorial de San miguel. Taberna Mayor.
CAT.07	Casa-torre de Ariz

Oinarrizko Kontserbazioa
Conservación Básica

BAS.01	Casa de productores de la Compañia Anónima Basconia
BAS.02	Casa Largacha
BAS.03	Casas Baratas de Elejalde
BAS.04	Escuela de Maestría y Oficialía Industrial
BAS.05	Escuela Bonifacio López
BAS.06	Estación de Ferrocarril de Renfe, Edificio de enclavamiento y Edificio de cantina
BAS.07	Chalet Barañano (Villa Sagasti)
BAS.08	Casa de Cultura de San Miguel
BAS.09	Naves del Taller de Construcciones Metálicas de la Compañia Anónima Basconia
BAS.10	Oficinas Generales de la Compañia Anónima Basconia

Udal barrutiaren muga
Límite término municipal

Erabilera publikoa
Uso Público

- **Ibilgua** Cauce
- **Gune libreak** Espacios libres
- **Ekipamendua** Equipamientos
- **Trenbidea** Ferroviario
- **Ibilgailu bideria** Vialidad rodada
- **Ibilgailu eta oinezkoen bidea** Rodado peatonal
- **Oinezkoen bideria** Vialidad peatonal
- **Bidegorria** Vialidad ciclable
- **Aparkalekuak** Aparcamientos
- **Komunikazioen babesa** Protección comunicaciones
- **Zuzkidura bizitegiak** Alojamiento dotacional
- **Bidegorriak** Bidegorris

Erabilera pribatua
Uso Privado

- **Jabedun eraiki gabeko espazio libreak** Espacios libres de edificación privados
- **Ibilgailu bideria** Vialidad rodada
- **Oinezkoen bideria pribatua** Vialidad peatonal privada
- **Dagoen industriala** Industrial existente
- **Dagoen merkataritza** Comercial existente
- **Dagoen 3. sektorea** Terciario existente
- **Proposatutako industria eta 3.sektorea** Terciario industrial propuesto
- **Dauden etxebizitzak** Residencial existente
- **Proposatutako etxebizitzak** Residencial propuesto
- **Beheko soilaruko garajea** Garajes en PB
- **Lurpeko garajea** Garajes BR
- **Arkupeak**

fase: aprobación provisional	data fecha: **behin behineko onespena** 03.2020
proyecto: revisión del plan general de ordenación urbana de basauri	proiektua: **basauriko hiri antolamenduko plan orokorraren berrikustea**
plano: diseño urbano	planoa: **hiri antolaketa**
promotor: ayuntamiento de basauri	sustatzailea: **basauriko udala**
situación: **basauri (bizkaia)**	kokapena: **ETRS 1989 UTM Z 30N**
fecha **data**: 03.2020	e: 1:2.000
plano nº **plano zbk.**: **11 de 38**	**06.2**

arquitectos
arkitektoak
aitor sarria bilbao
javier gil arberas
estudio.k
urbanismo·ingenieria de caminos·arquitectura
basagoiti etor. 69 1º · 48991 getxo bizkaia t: 944911332 / 2414 · f. 944912050 estudiok@estudiok.es

expediente nº 12-40 | 06 diseño urbano-5000-2000 archivo

El presente documento es copia de su original del que son autores Iñaki Arrieta Mardaras y Aitor Sarria Bilbao. Su utilización total o parcial, así como cualquier reproducción o cesión a terceros, requerirá la previa autorización expresa de su autor, quedando en todo caso prohibida cualquier reproducción unilateral del mismo.
Dokumentu hau, Iñaki Arrieta Mardaras eta Aitor Sarria Bilbao arkitektoek egindako jatorrizko agiriaren kopia da. Bere zati baten edo agiri osoaren erabilerak, edota beste bati emateak edo kopia ateratzeak, egileak espreski emandako baimena beharko du, bere alde bateko edozein motatako kopia debekatuta dagoelarik.