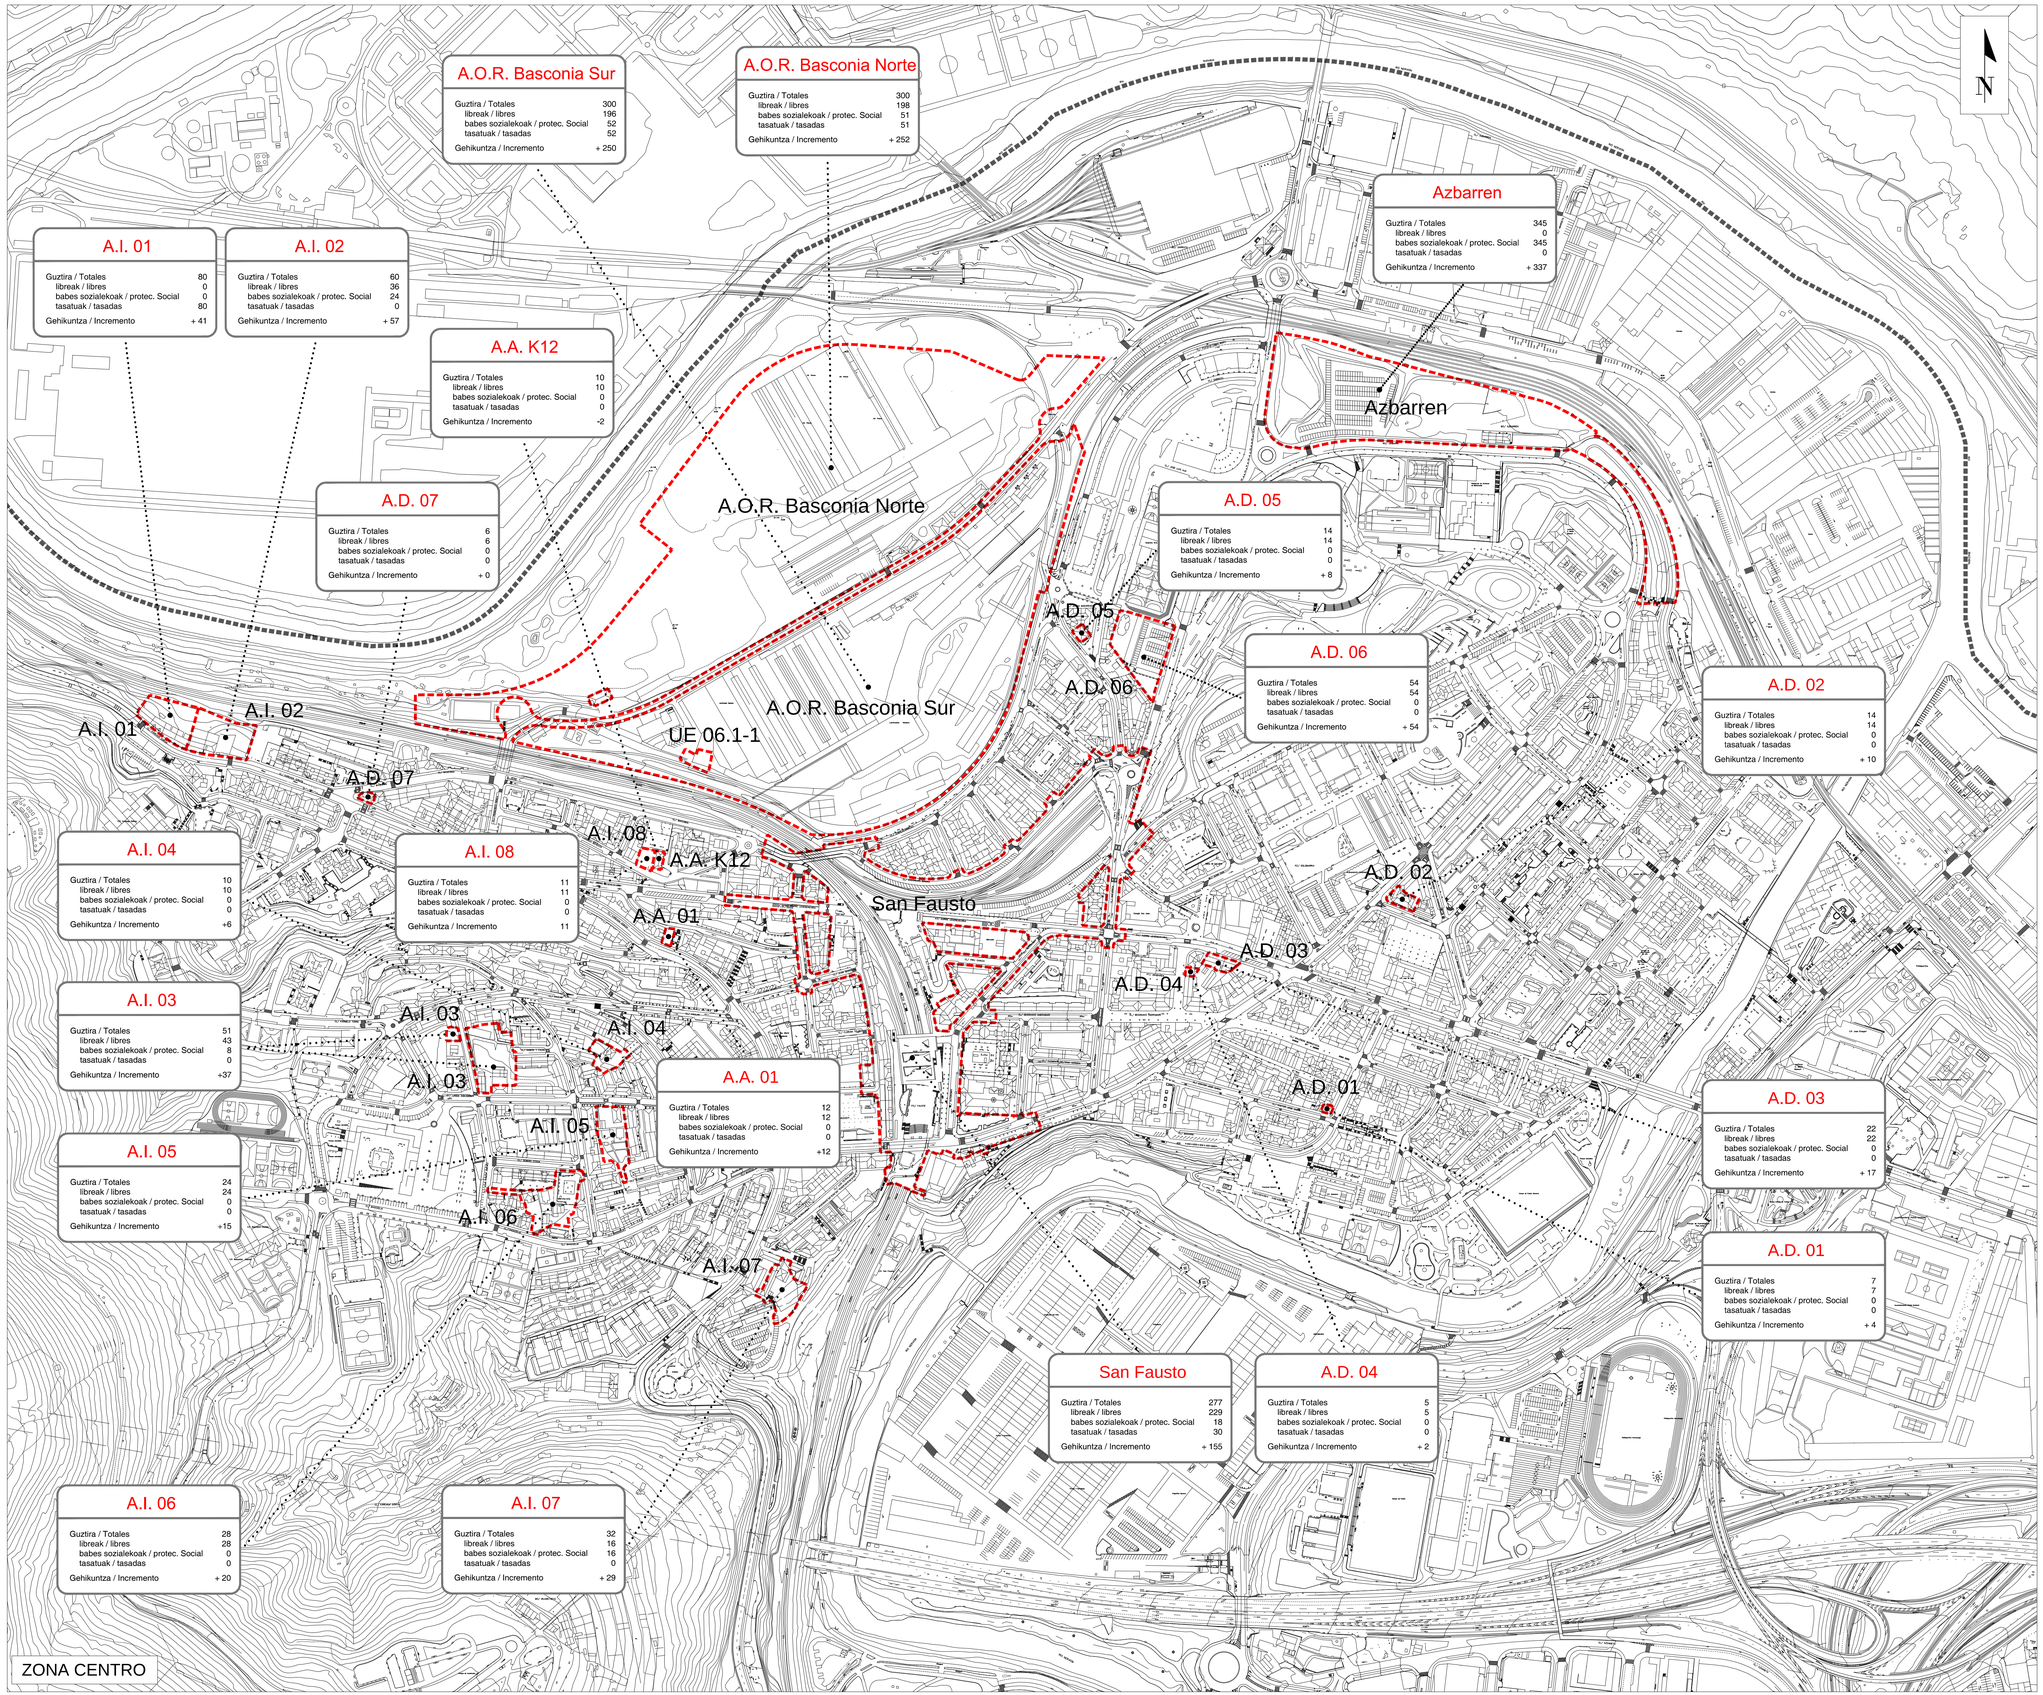

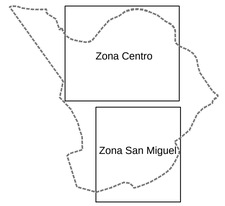

Udal barrutiaren muga
Límite término municipal

Kudeaketa-eremuak
Ámbitos de gestión

Egikaritze-Unitateak
Unidades de Ejecución

fase aprobación inicial	data fecha **hasierako onartzea** 06.2018
proyecto revisión del plan general de ordenación urbana de basauri	proiektua **basauriko hiri antolamenduko plan orokorraren berrikustea**
plano propuesta residencial	planoa **bizitegi-proposamena**
promotor ayuntamiento de basauri	sustatzailea **basauriko udala**
situación **basauri (bizkaia)**	kokapena **ETRS 1989 UTM Z 30N**
fecha **data** 06 . 2018	e: 1:2.500 — plano nº **plano zbk.** **07.1**

arquitectos
arkitektoak

aitor sarria bilbao
marina blázquez gonzalez
urbanismo-ingeniería de caminos-arquitectura
basagoiti etor. 69 1º - 48991 getxo bizkaia t. 944910232 / 2414 f. 944910060 estudiok@estudiok.es

expediente nº 12-40 — 07 propuesta residencial — archivo

El presente documento es copia de su original del que son autores Iñaki Arrieta Mardaras y Aitor Sarria Bilbao. Su utilización total o parcial, así como cualquier reproducción o cesión a terceros, requerirá la previa autorización expresa de su autor, quedando en todo caso prohibida cualquier reproducción unilateral del mismo.
Dokumentu hau, Iñaki Arrieta Mardaras eta Aitor Sarria Bilbao arkitektoak egindako jabetzako agiriaren kopia da. Bere zati baten edo osoren erabilerak, edota beste batí emateak edo kopia atarateak, egileak espreski emandako baimena behartu du, bere alde bateko edozein motatako kopia debekatuta dagoelarik.