


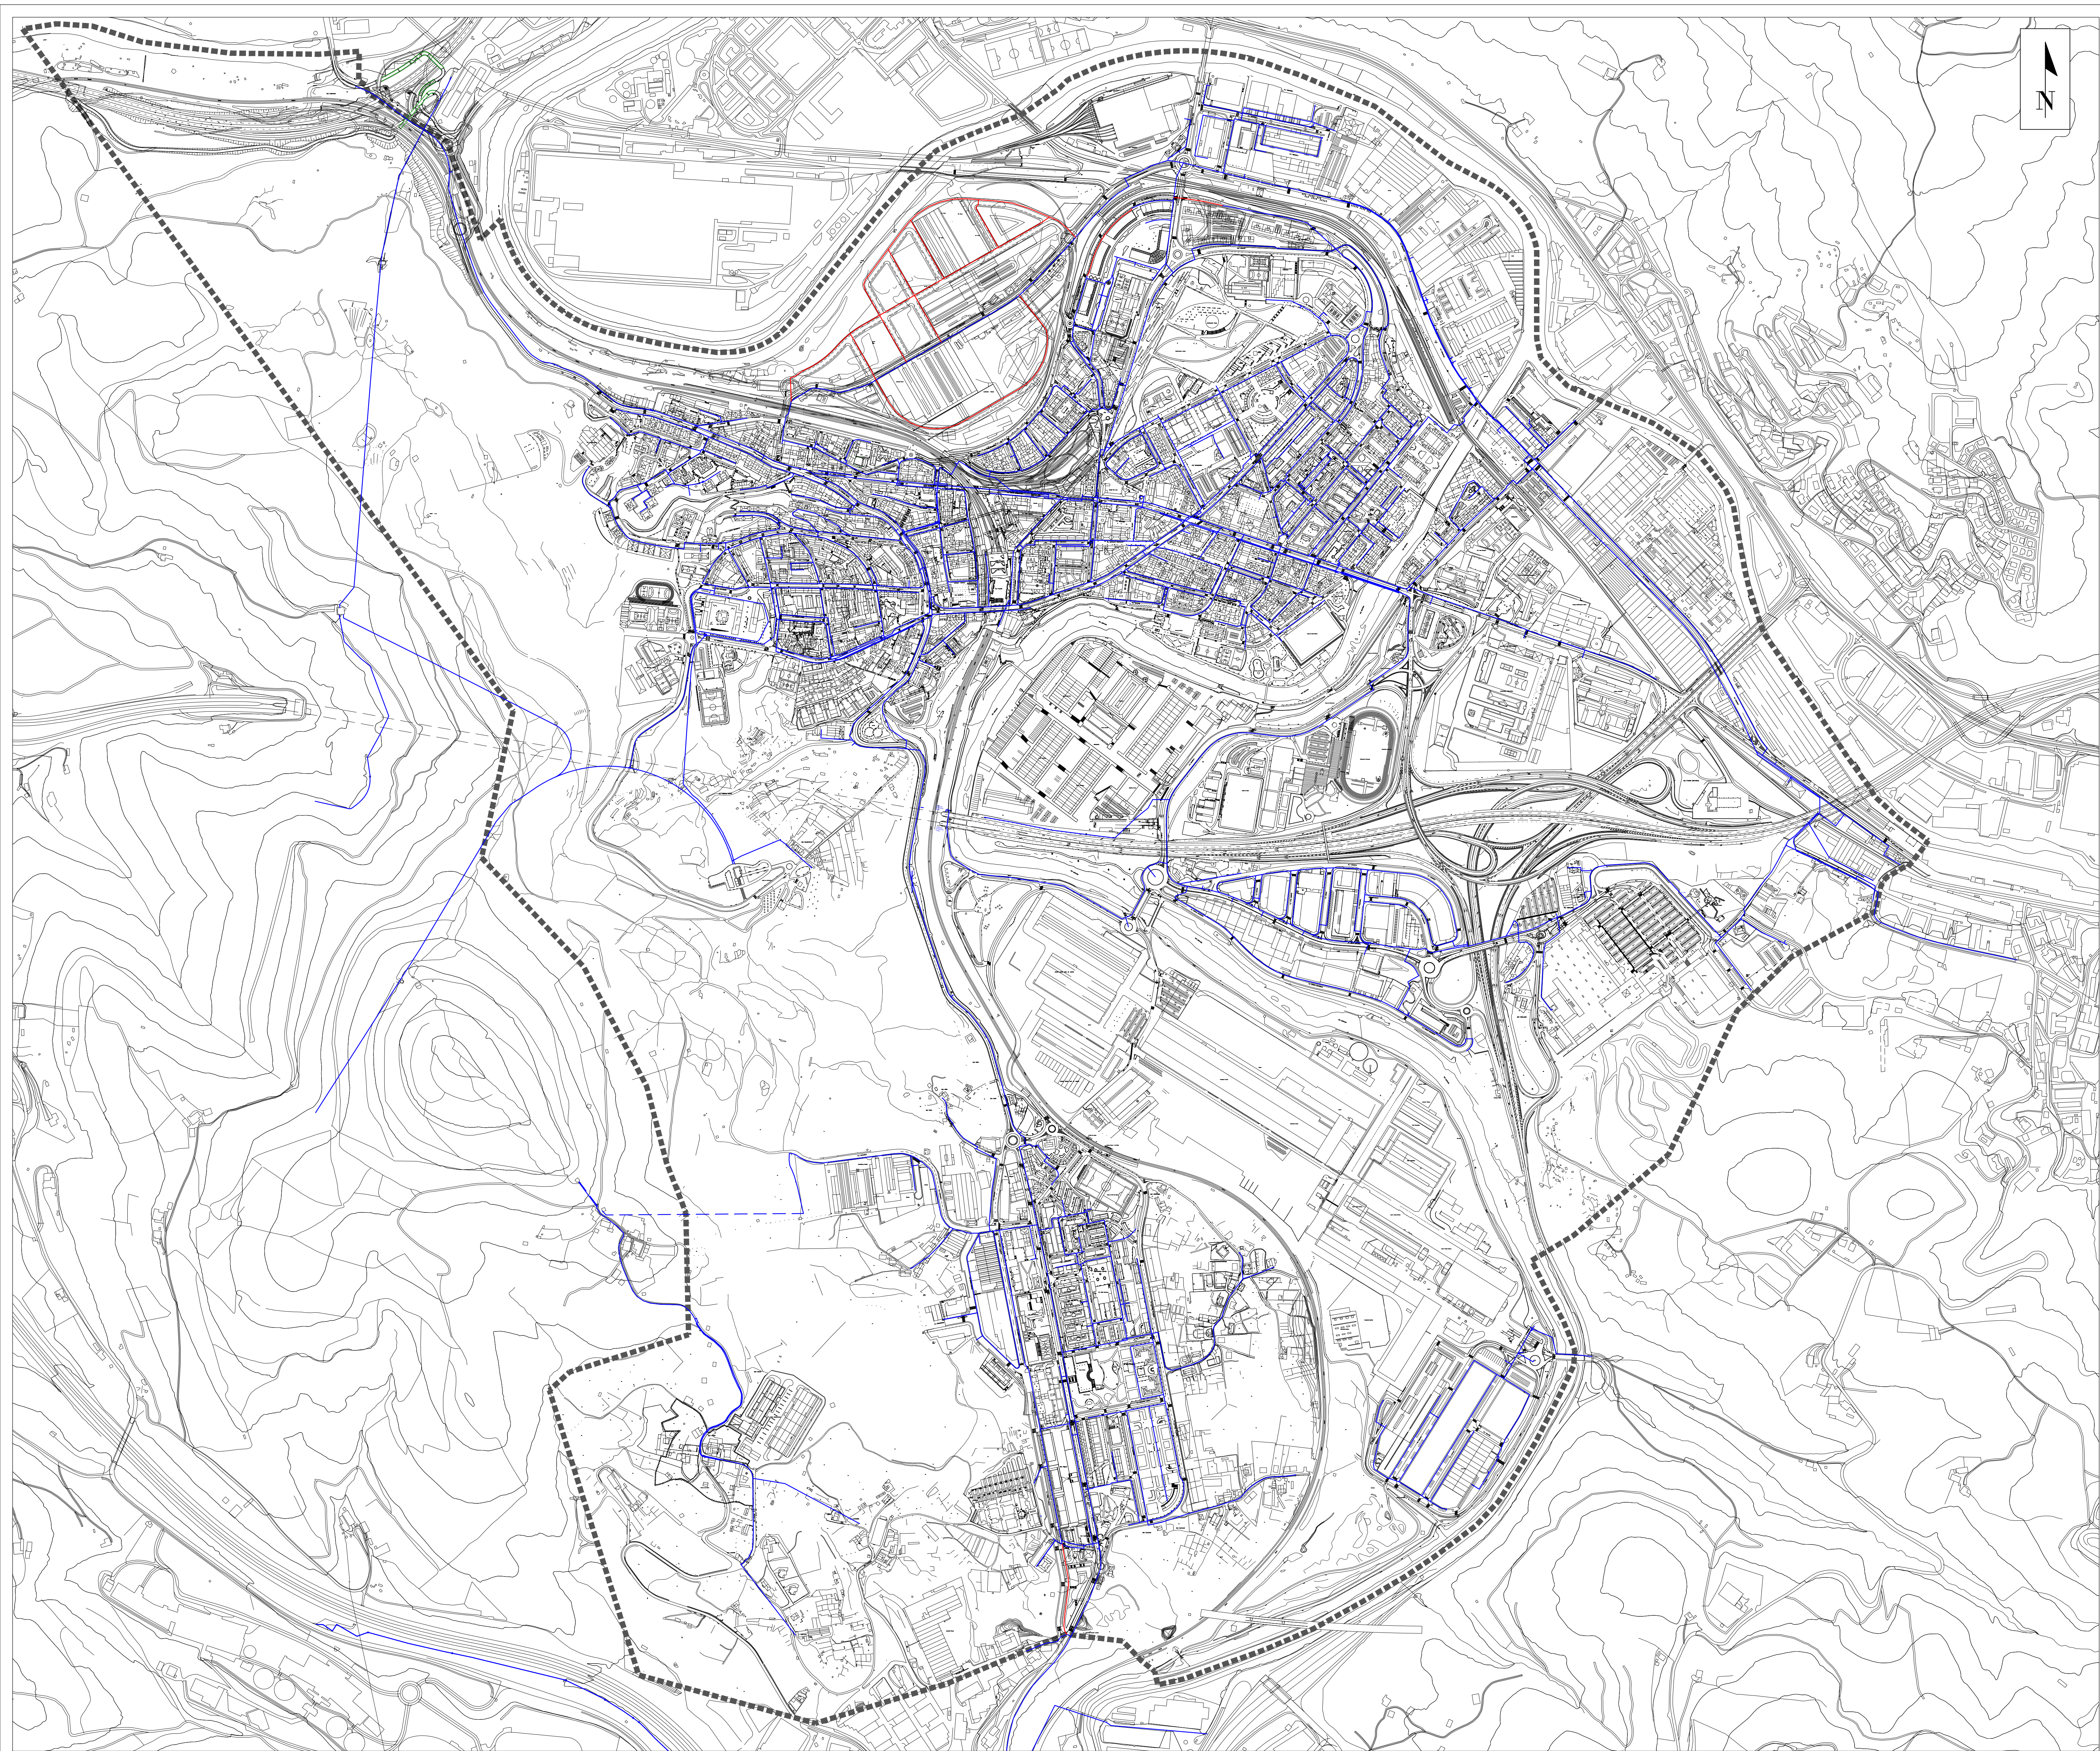

- Udal barrutiaren muga
Límite término municipal
- Dagoen sarea
- Red existente
-
- Edateko ur sarea
Red de agua potable
-
- Ponpaketa ur sarea
Red de bombeo
- Proiektatutako sarea
- Red proyectada
-
- Edateko ur sarea
Red de agua potable

fase	aprobación inicial	data fecha	hasierako onartzea 06.2018
proyecto	revisión del plan general de ordenación urbana de basauri	proiektua	basauriko hiri antolamenduko plan orokorraren berrikustea
plano	red de agua potable ayuntamiento	edateko ur-sarea udaletxea	planoa
promotor	ayuntamiento de basauri	 basauriko udala	sustatzaila
situación	basauri (bizkaia)	ETRS 1989 UTM Z 30N	kokapena
fecha data	06 . 2018	e: 1:5000	plano nº plano zbik. 08.1
arquitectos arloetakoak	altor sarria bilbao marina blázquez gonzalez	urbanismo.ingeniería de caminos.arquitectura	arquiteto
expediente nº	12-40	08-1 agurapoteable-ayt-05-18	archivo
El presente documento es copia de su original del que son autores Itzi Arriola Martínez y Aitor Sarria Bilbao. Su utilización total o parcial, así como cualquier reproducción o copia a terceros, requiere la previa autorización expresa de su autor, quedando en todo caso prohibida cualquier reproducción unilateral del mismo. Deberemos haber Itzi Arriola Martínez, del Aitor Sarria Bilbao, arquitectos egitenko izenburua agertzea kopie de. Bera antz baten edo agiri osorren erabilerak, edota beste bali emetak edo kopie aterabaz, zigien espresu emanidako baimera behar du, bera alio baten edozen moldatze kopie deokutara dagokirik.			