


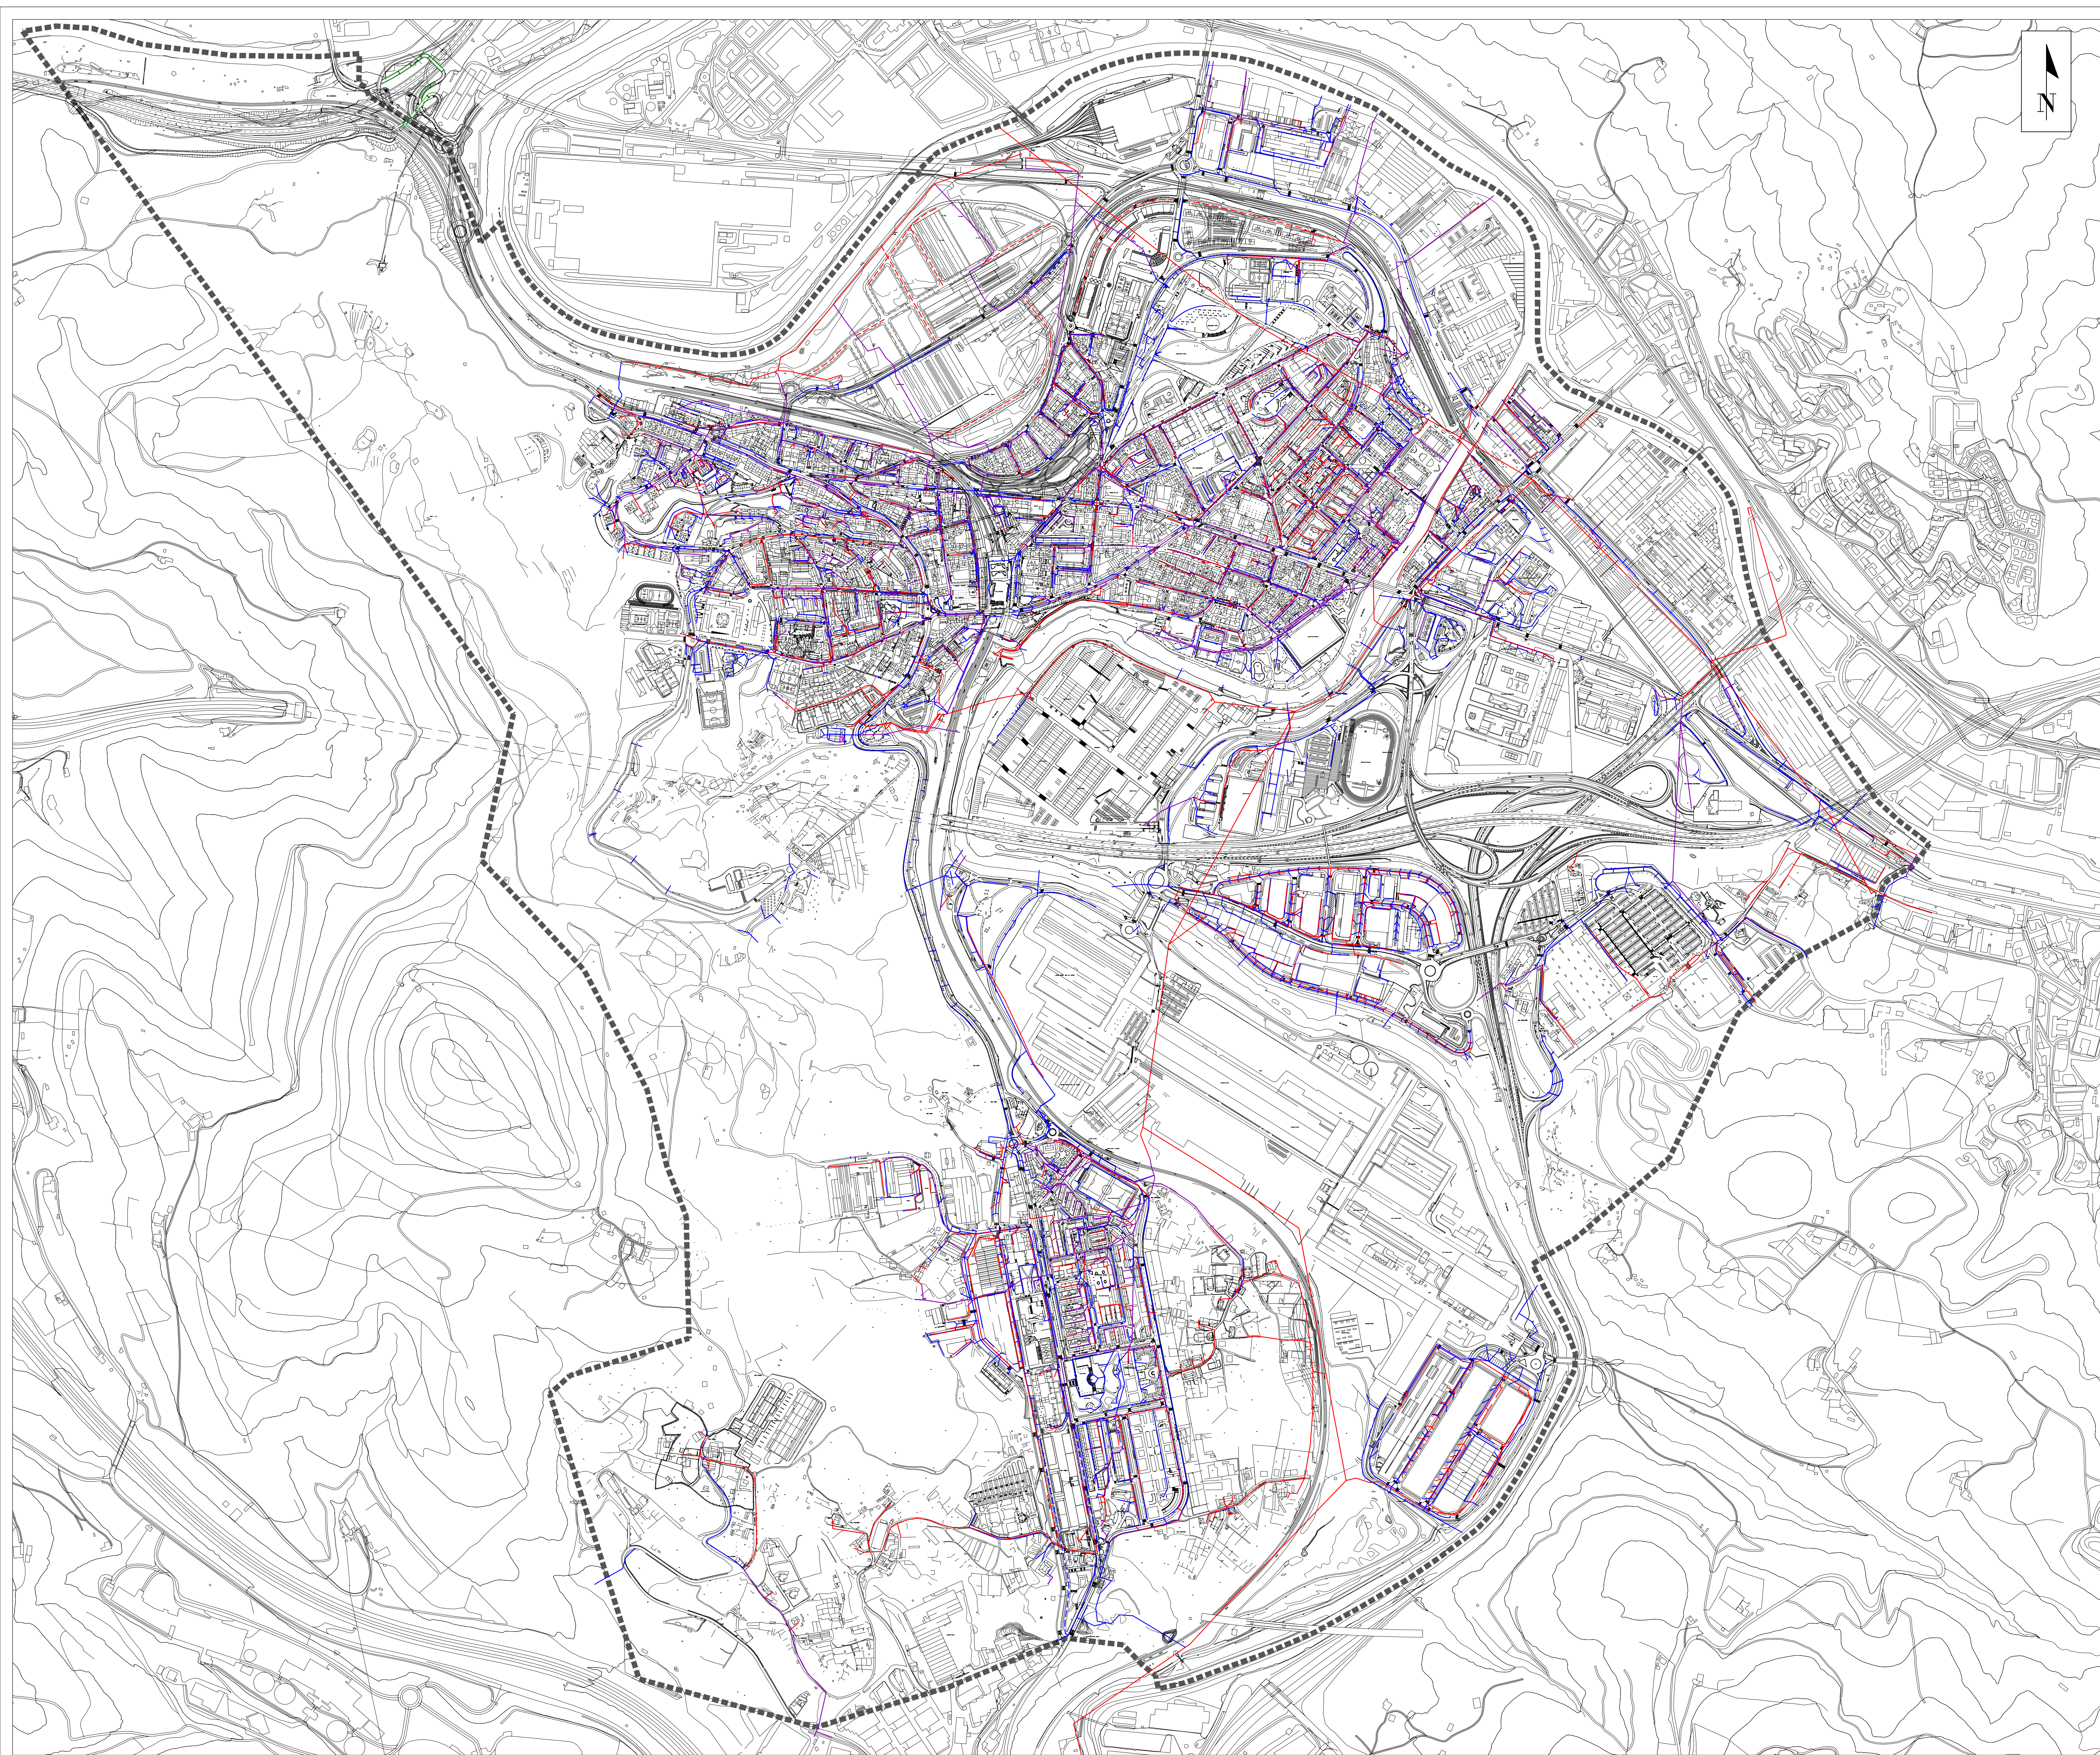

Udal barrutiaren muga
Limite término municipal

Dagoen sarea
Red existente

Euri-urak
Red pluviales

Ur beltzak
Red fecales

Ur beltzak
Red unitaria

Proiektatutako sarea
Red proyectada

Euri-urak
Red pluviales

Ur beltzak
Red fecales

fase	aprobación inicial	data	06.2018
proyecto	revisión del plan general de ordenación urbana de basauri	proiektua	basauriko hiri antolamenduko plan orokorraren berrikustea
plano	red de saneamiento ayuntamiento	planoa	saneamendu sarea udaletxea
promotor	ayuntamiento de basauri	sustatzaila	basauriko udala
situación	basauri (bizkaia)	kokapena	ETRS 1989 UTM Z 30N
fecha	06. 2018	e:	1:5000
arquitectos	alitor sarria bilbao marina blázquez gonzalez	08.2	08.2
expediente nº	12-40	08-2 saneamiento-ayt 05-18	08.2

El presente documento es copia de su original del que son autores Itati Arriola Martínez y Altor Sarria Bilbao. Su utilización total o parcial, así como cualquier reproducción o copia a terceros, requiere la previa autorización expresa de su autor, quedando en todo caso prohibida cualquier reproducción material del mismo. Dokumentu hau, Itati Arriola Martínez y Altor Sarria Bilbao arkitektoek egindako alburuko agiriaren kopia da. Bere osotasunean edo zati batean erabiltzea, edozein bertsio, edozein modutan, aurrez aurreko baimenik gabe, debekatuta dago.