
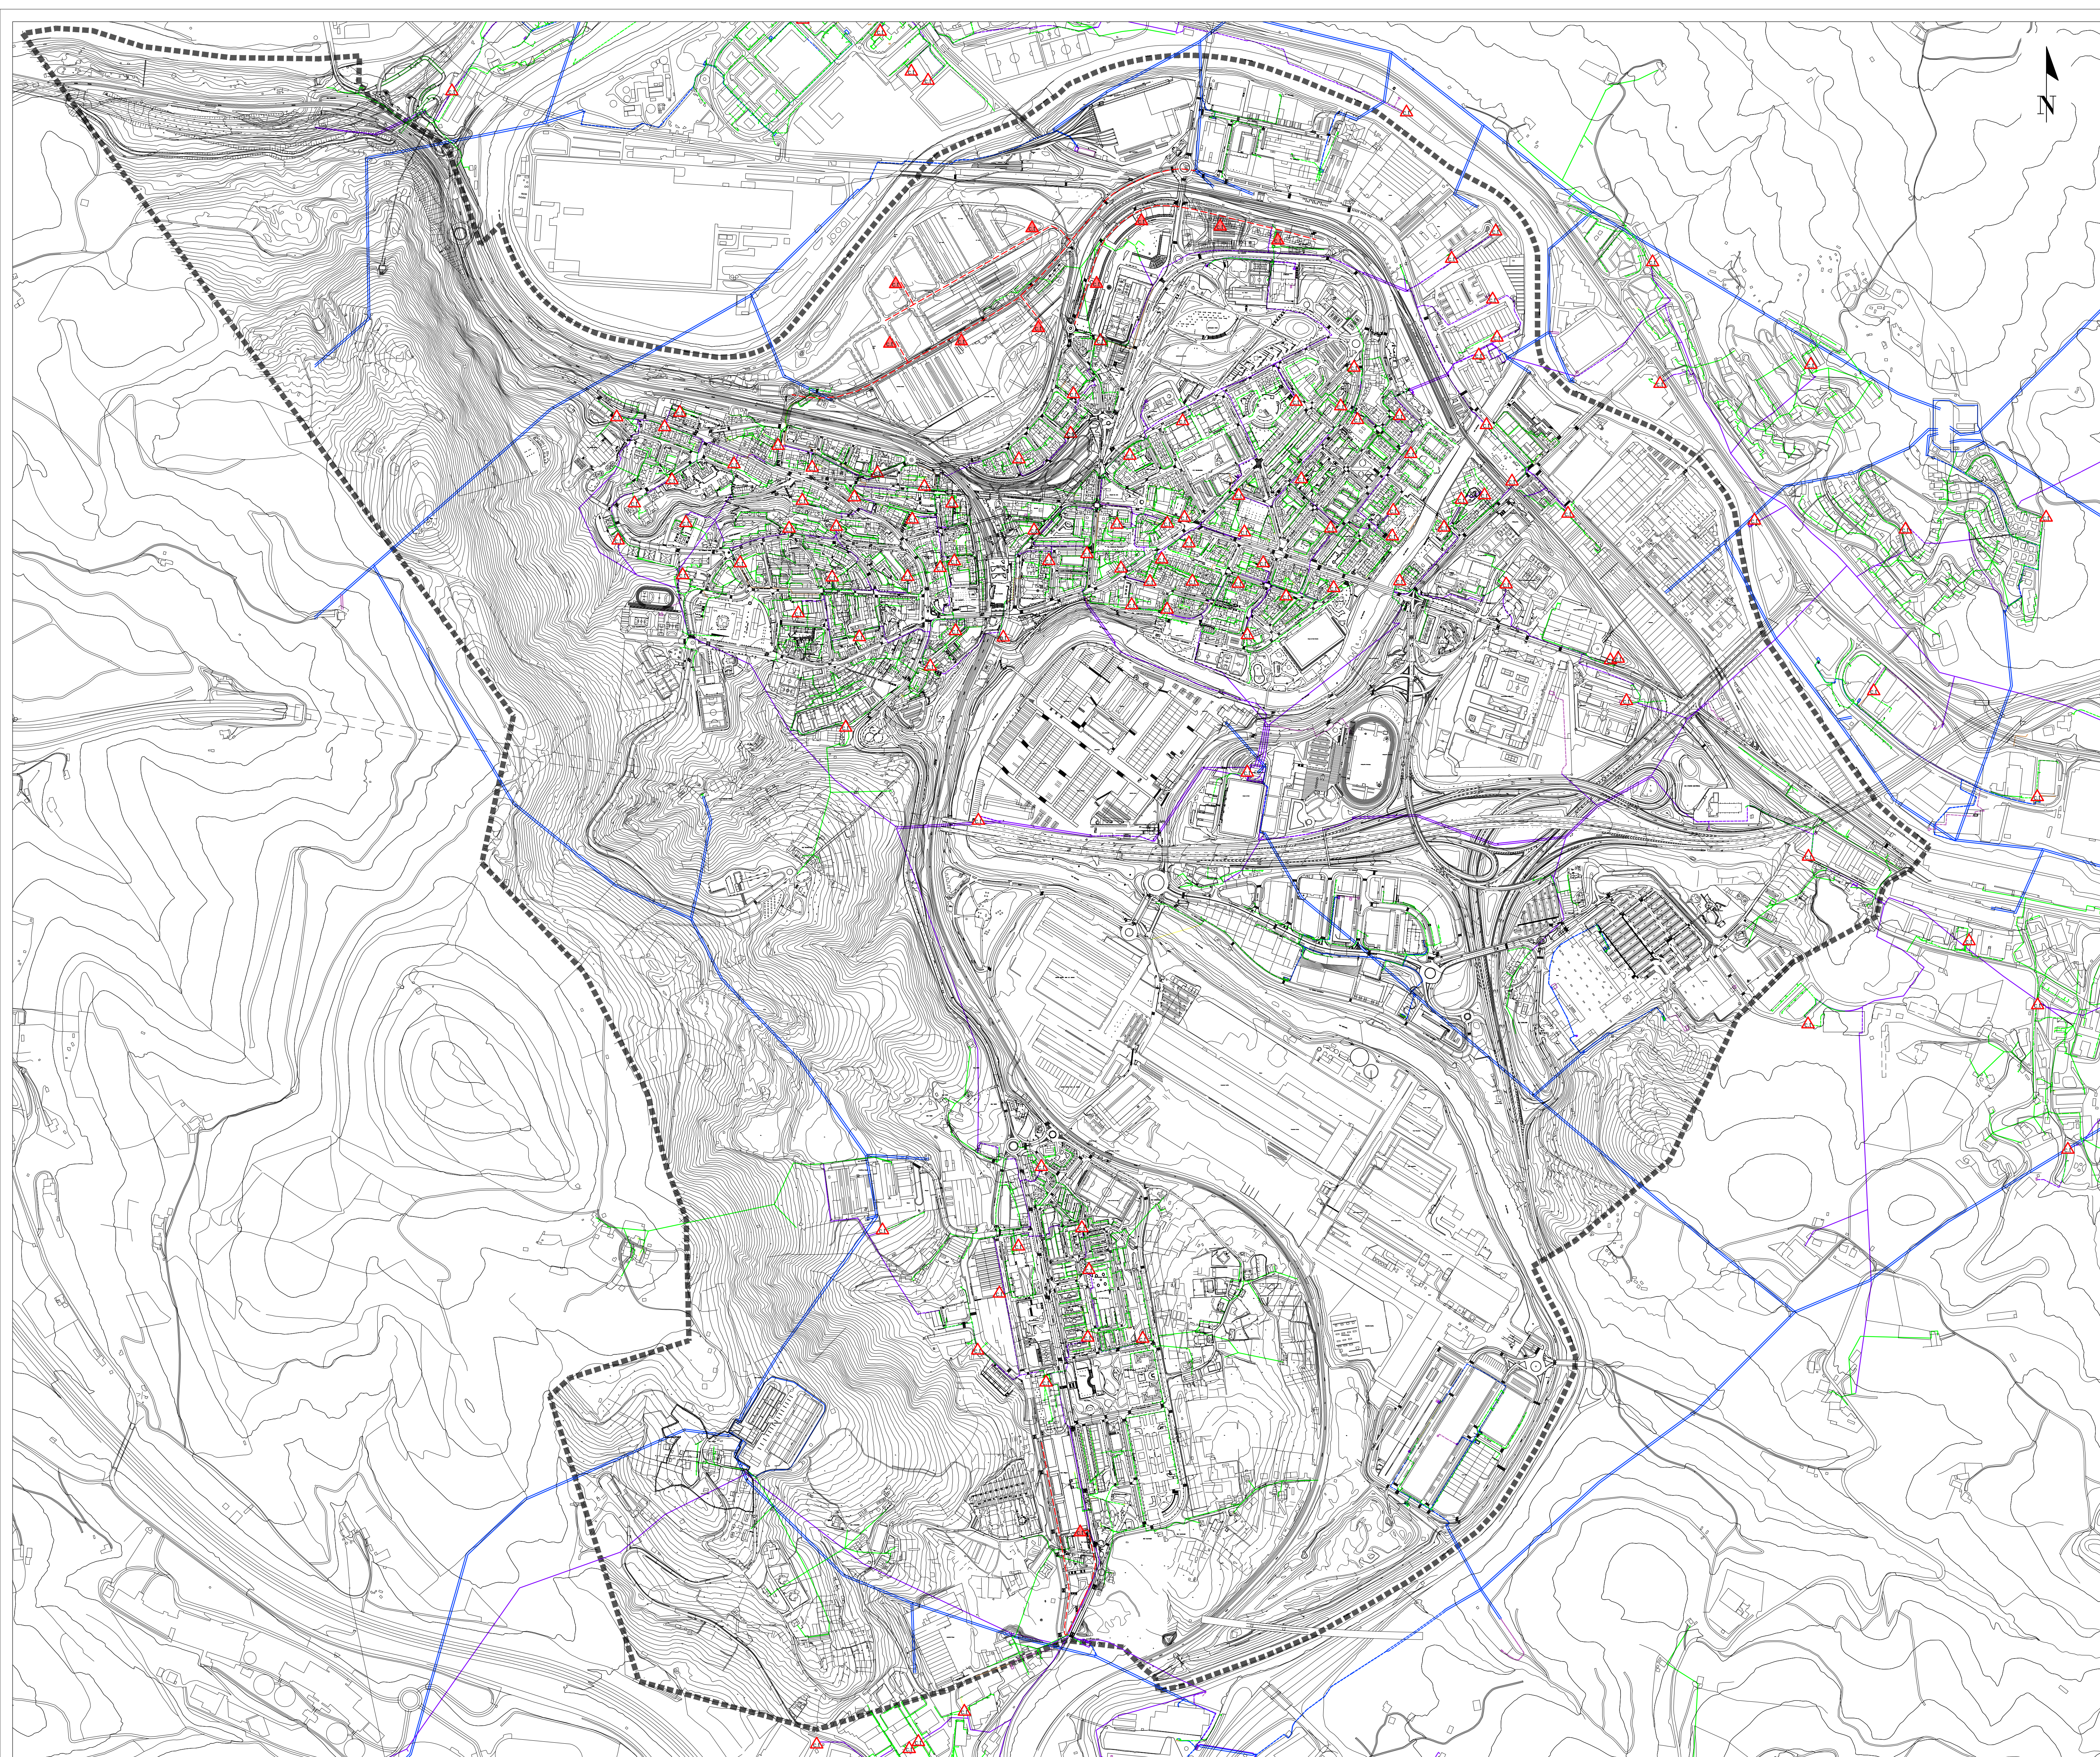


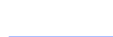

-  **Udal barrutiaren muga**
Limite término municipal
-  **Aireko goi-tentsioko linea**
Aéreo alta tensión
-  **Lurpeko erdi-tentsioko linea**
Línea subterránea media tensión
-  **Aireko erdi-tentsioko linea**
Línea aérea media tensión
-  **Lurpeko behe-tentsioko linea**
Línea subterránea baja tensión
-  **Aireko behe-tentsioko linea**
Línea aérea baja tensión
-  **Proiektatutako lurpeko behe-tentsioko linea**
Línea subterránea baja tensión proyectada
-  **Transformadorea**
Transformador
-  **Proiektatutako Transformadorea**
Transformador proyectado

fase		data	
aprobación inicial		hasierako onartzea	
proyecto		proiektua	
revisión del plan general de ordenación urbana de basauri		basauriko hiri antolamenduko plan orokorraren berrikustea	
plano		sustatzaila	
red de electricidad		argindar sarea	
promotor		sustatzaila	
ayuntamiento de basauri		basauriko udala	
situación		kokapena	
basauri (bizkaia)		ETRS 1989 UTM Z 30N	
fecha		data	
06 . 2018		06.2018	
escala		1:5000	
proiektua		08.3	
arquitectorak		arquitectorak	
aitor sarria bilbao		marina blázquez gonzalez	
urbanismo-ingeniería de caminos-arquitectura		urbanismo-ingeniería de caminos-arquitectura	
expediente nº		08-3 energia/elctrica	
12-40		arquitectorak	

El presente documento es copia de su original del que son autores Itzi Arrieta Martínez y Aitor Sarria Bilbao. Su utilización total o parcial, así como cualquier reproducción o copia o impresión, requiere la previa autorización expresa de su autor, emitida en todo caso, en forma de copia. Basauri hiriaren erabilera, edozein baliabide edo kopiatu, egokiak diren erabilera berrak dira, baina baina berrak erabiltzeko kopiatuak diren berrak.