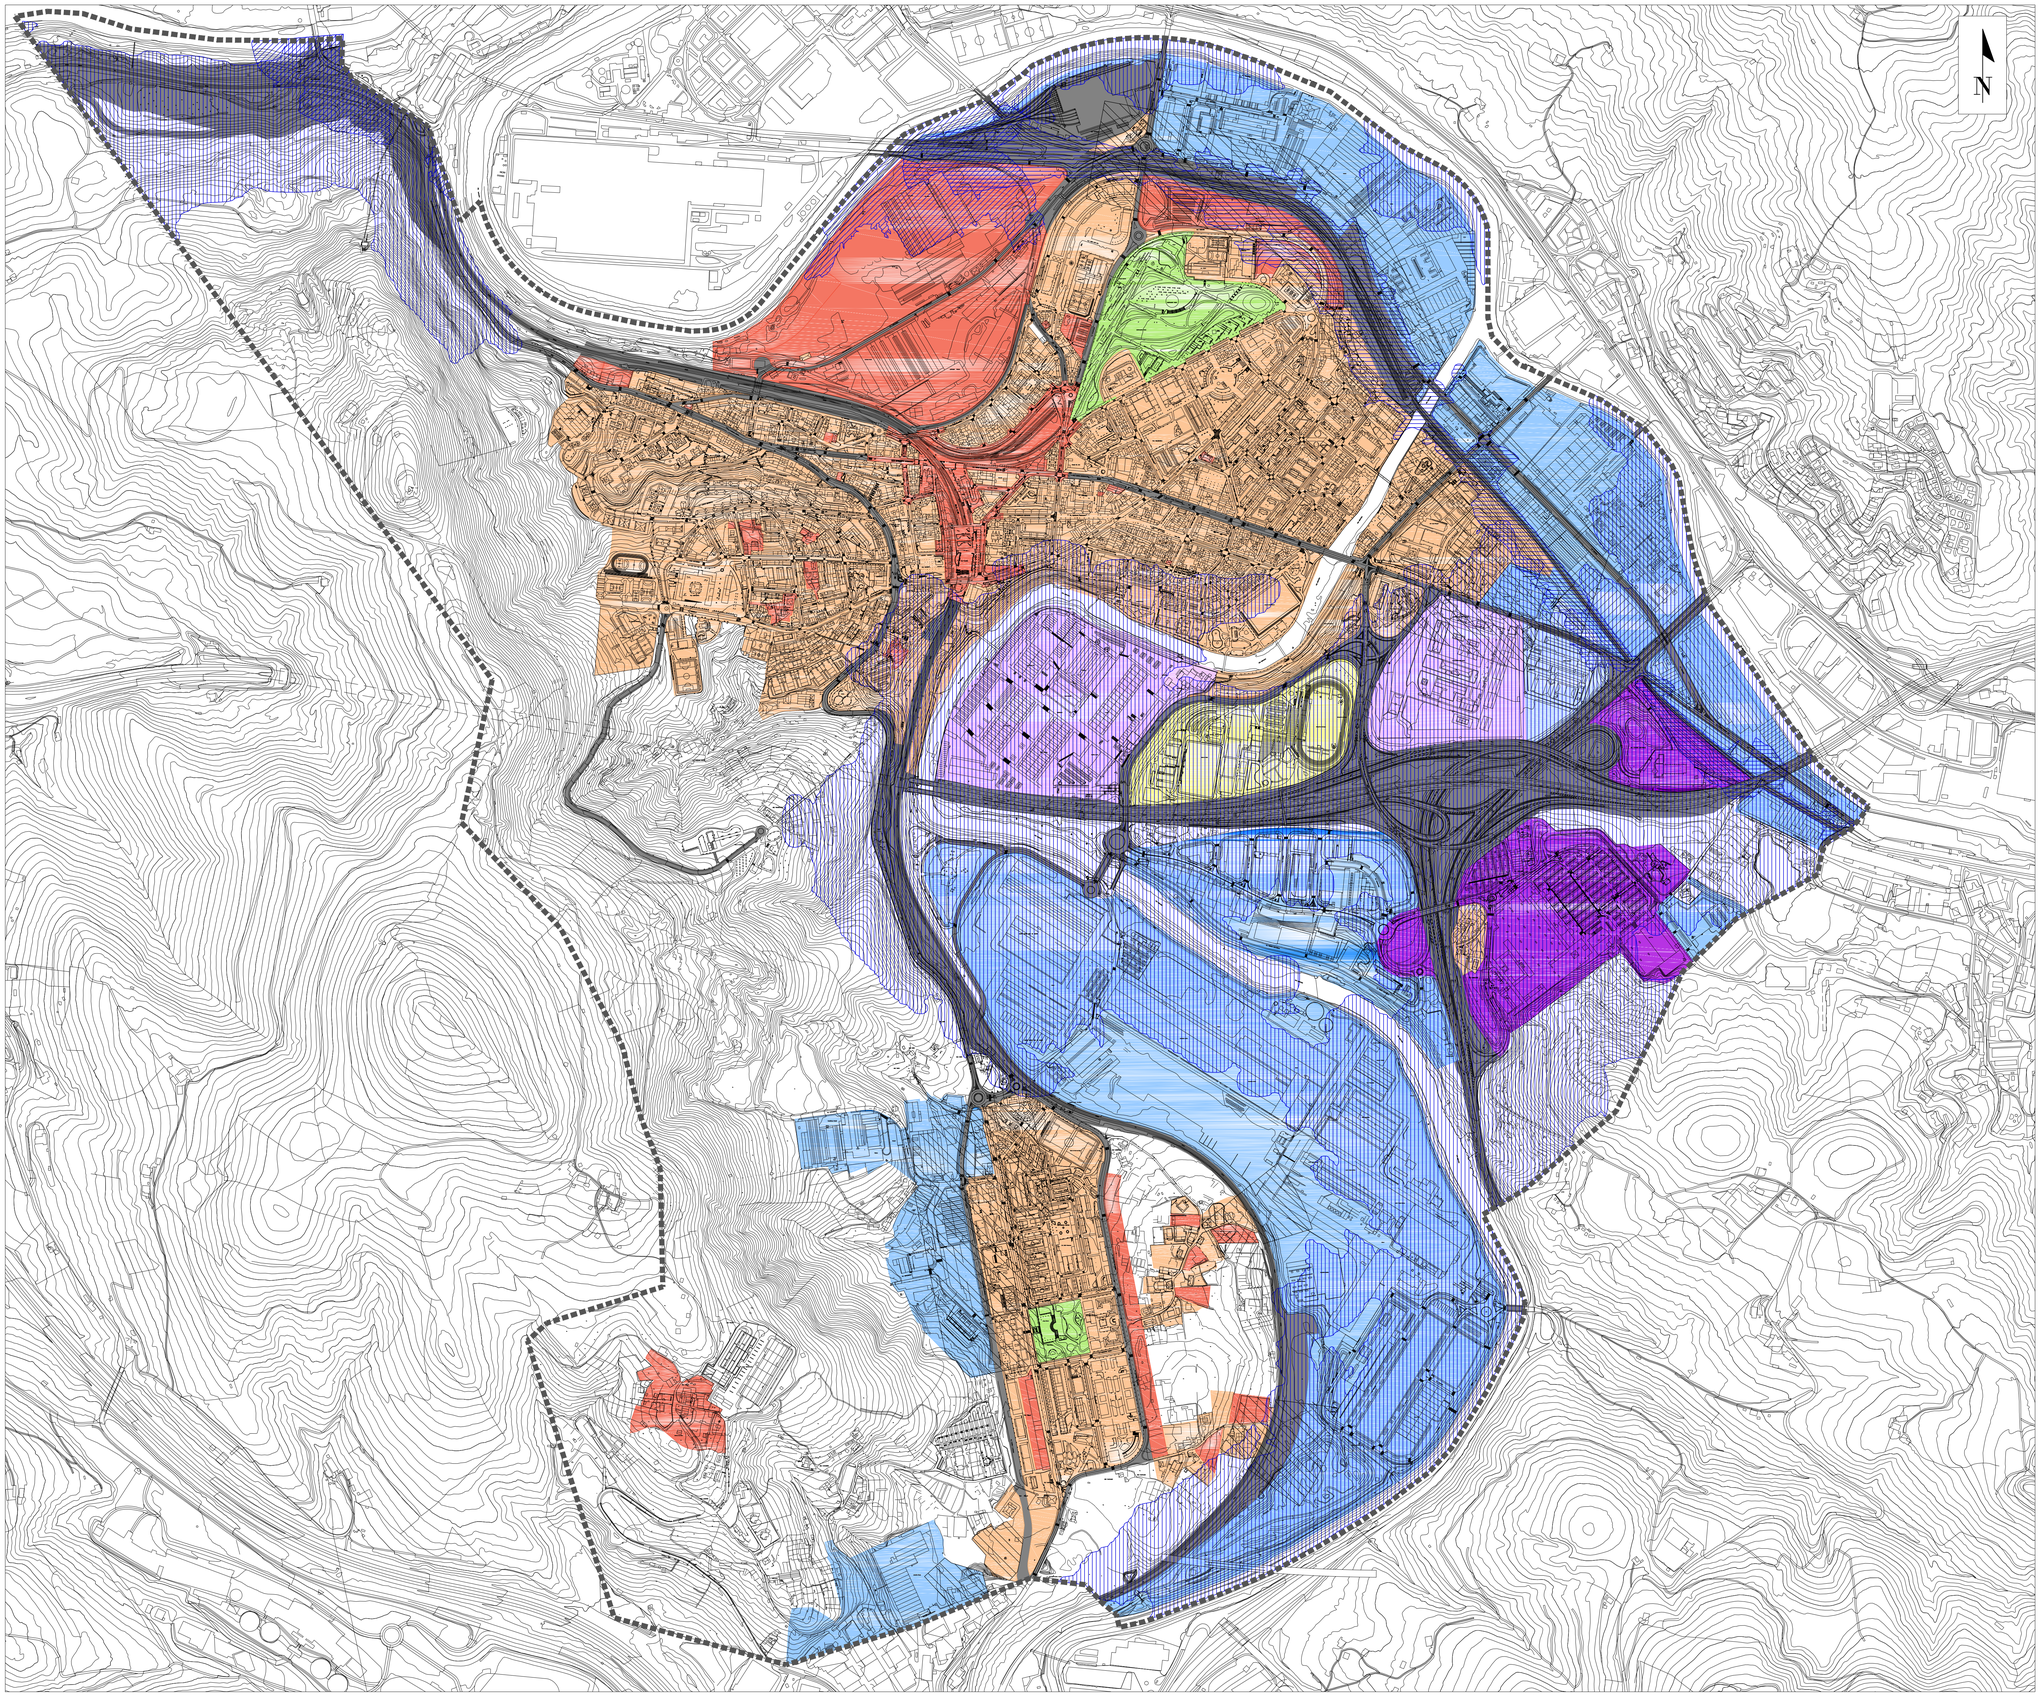

Udal barrutiaren muga
Límite término municipal

Zortasun akustikoaren eremua DFB
Zona de servidumbre acústica DFB

Zortasun akustikoaren eremua ETS
Zona de servidumbre acústica ETS

Zortasun akustikoaren eremua Metro
Zona de servidumbre acústica Metro

Trantsizio akustikoko eremua
Zona de transición acústica

Kalitate Akustikoko helburuak
Objetivos de Calidad acústica

	Eremu akustiko mota Tipo de área acústica		Zarataren adierazleak Índice de ruido	Ld	Le	Ln
A	**Bizitegi-erabilerako lurzoruak nagusi diren lurralde-esparru edo sektoreak.** Ámbitos/Sectores del territorio con predominio de suelo de uso residencial.	Lehendik dagoena Existente		65	65	55
		Berria Nuevo		60	60	50
		Gune nasaia Zona tranquila		60	60	50
B	**Industria erabilerako lurzoruak nagusi diren lurralde esparru edo sektoreak.** Ámbitos/Sectores del territorio con predominio de suelo de uso industrial.	Lehendik dagoena Existente		75	75	65
		Berria Nuevo		70	70	60
C	**Alsialdirako eta ikuskizunetarako lurzoruak nagusi diren lurralde-esparru edo sektoreak.** Ámbitos/Sectores del territorio con predominio de suelo de uso recreativo y de espectáculos.	Lehendik dagoena Existente		73	73	63
D	**(c) paragrafoan jasotakoa ez bestelako hirugarren sektoreko erabilerako lurzoruak nagusi diren lurralde esparru edo sektoreak.** Ámbitos/Sectores del territorio con predominio de suelo de uso terciario distinto del contemplado en (c).	Lehendik dagoena Existente		70	70	65
		Berria Nuevo		65	65	55
F	**Garraio azpiegiturako sistema orokorrak edo horiek behar dituzten ekipamendu publikoek eragindako lurralde esparru edo sektoreak.** Ámbitos/Sectores del territorio afectados a sistemas generales de infraestructura de transporte, u otros equipamientos públicos que los reclamen.	Lehendik dagoena Existente		(1)	(1)	(1)

(1) Beren eremuaren mugan, mugakide dituen eremuen zonakatze motari dagozkionak izango dira.
Serán de su límite de área los correspondientes a la tipología de zonificación del área con la que colinden.

fase aprobación inicial		data fecha **hasierako onartzea** 06.2018	
proyecto revisión del plan general de ordenación urbana de basauri		proiektua **basauriko hiri antolamenduko plan orokorraren berrikustea**	
plano zonificación acústica		planoa **zonifikazio akustikoa**	
promotor ayuntamiento de basauri		sustatzailea **basauriko udala**	
situación **basauri (bizkaia)**		kokapena **ETRS 1989 UTM Z 30N**	
fecha data 06 . 2018	e: 1:5.000	plano nº plano zbk. **2de27**	**09**
arquitectos arkitektoak			

aitor sarria bilbao
marina blázquez gonzalez
urbanismo·ingeniería de caminos·arquitectura
basagoiti etxe 50 1º - 48991 getxo bizkaia t. 944911322 / 2414 - f. 944912050 sabadulab@sabadulab.es

expediente nº 12-40 | 09 zonificacion acustica | archivo

El presente documento es copia de su original del que son autores Iñaki Arrieta Mandaras y Aitor Sarría Bilbao. Su utilización total o parcial, así como cualquier reproducción o cesión a terceros, requerirá la previa autorización expresa de su autor, quedando en todo caso prohibida cualquier reproducción unilateral del mismo.
Dokumentu hau, Iñaki Arrieta Mandaras eta Aitor Sarría Bilbao arkitektoek egindako jabetzako agiriaren kopia da. Bere zati baten edo osoa ezin dezakete erabiliarik, edota beste batí emateak edo kopia ateratzeak, egileak espreski emandako baimena baliarako du, bere aldetik baiteko aduzeiri motzatako kopia bidekatuta dagoelarik.