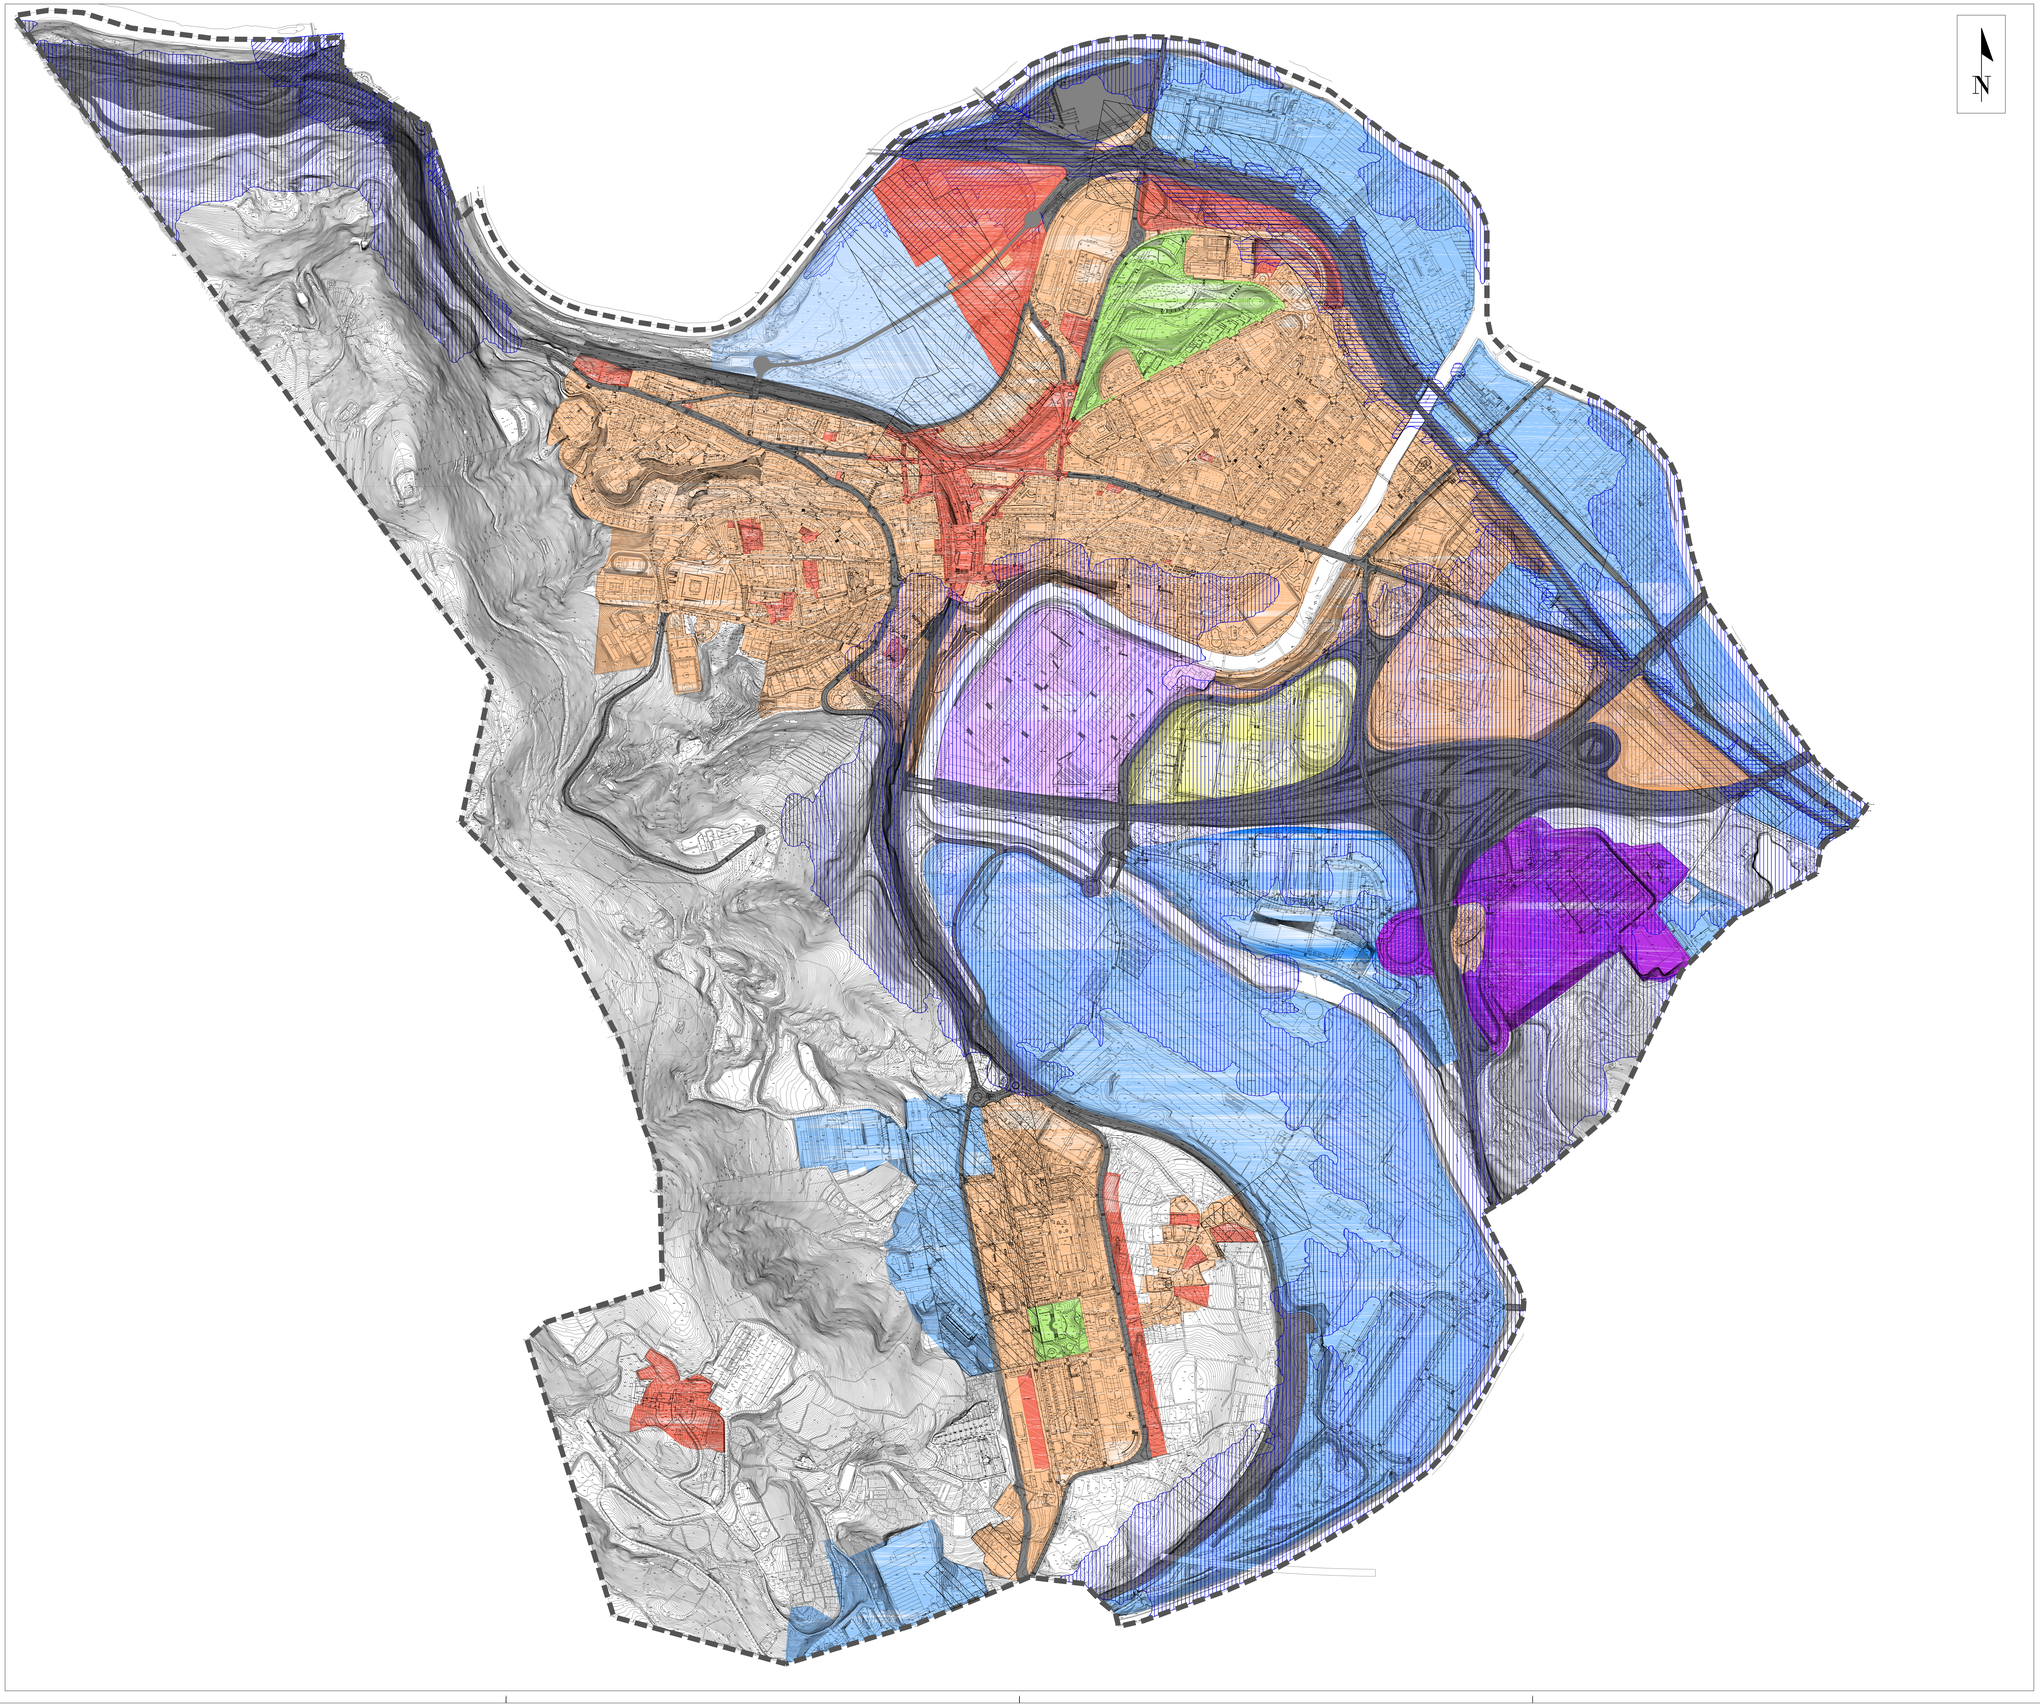

Udal barrutiaren muga
Límite término municipal

Zortasun akustikoaren eremua DFB
Zona de servidumbre acústica DFB

Zortasun akustikoaren eremua ETS
Zona de servidumbre acústica ETS

Zortasun akustikoaren eremua Metro
Zona de servidumbre acústica Metro

Trantsizio akustikoko eremua
Zona de transición acústica

Kalitate Akustikoko helburuak
Objetivos de Calidad acústica

	Eremu akustiko mota Tipo de área acústica		Zarataren adierazleak Índice de ruido		
			Ld	Le	Ln
A	**Bizitegi-erabilerako lurzoruak nagusi diren lurralde-esparru edo sektoreak.** Ámbitos/Sectores del territorio con predominio de suelo de uso residencial.	**Lehendik dagoena** Existente	**65**	**65**	**55**
		Berria Nuevo	**60**	**60**	**50**
		Gune nasaia Zona tranquila	**60**	**60**	**50**
B	**Industria erabilerako lurzoruak nagusi diren lurralde esparru edo sektoreak.** Ámbitos/Sectores del territorio con predominio de suelo de uso industrial.	**Lehendik dagoena** Existente	**75**	**75**	**65**
		Berria Nuevo	**70**	**70**	**60**
C	**Alsialdirako eta ikuskizunetarako lurzoruak nagusi diren lurralde-esparru edo sektoreak.** Ámbitos/Sectores del territorio con predominio de suelo de uso recreativo y de espectáculos.	**Lehendik dagoena** Existente	**73**	**73**	**63**
D	**(c) paragrafoan jasotakoa ez bestelako hirugarren sektoreko erabilerako lurzoruak nagusi diren lurralde esparru edo sektoreak.** Ámbitos/Sectores del territorio con predominio de suelo de uso terciario distinto del contemplado en (c).	**Lehendik dagoena** Existente	**70**	**70**	**65**
		Berria Nuevo	**65**	**65**	**55**
F	**Garraio azpiegiturako sistema orokorrek edo horiek behar dituzten ekipamendu publikoek eragindako lurralde esparru edo sektoreak.** Ámbitos/Sectores del territorio afectados a sistemas generales de infraestructura de transporte, u otros equipamientos públicos que los reclamen.	**Lehendik dagoena** Existente	**(1)**	**(1)**	**(1)**

(1) Beren eremuaren mugan, mugakide dituen eremuen zonakatze motari dagozkionak izango dira.
Serán de su límite de área los correspondientes a la tipología de zonificación del área con la que colinden.

fase
aprobación provisional

data fecha
behin behineko onespena 03.2020

proyecto
revisión del plan general de ordenación urbana de basauri

proiektua
basauriko hiri antolamenduko plan orokorraren berrikustea

plano
zonificación acústica

planoa
zonifikazio akustikoa

promotor
ayuntamiento de basauri

sustatzailea
basauriko udala

situación
basauri (bizkaia)

kokapena
ETRS 1989 UTM Z 30N

fecha **data** 03.2020

e: 1:5.000

plano nº **plano zbk.** **25 de 38**

09

arquitectos
arkitektoak

aitor sarria bilbao
javier gil arberas

urbanismo·ingeniería de caminos·arquitectura
basagoiti etor. 69 1º - 48991 getxo bizkaia t. 944911332 / 2414 - f. 944912050 **estudiok@estudiok.es**

expediente nº 12-40

09 zonificacion acustica

archivo

El presente documento es copia de su original del que son autores Iñaki Arrieta Mardaras y Aitor Sarria Bilbao. Su utilización total o parcial, así como cualquier modificación del mismo, requiere el consentimiento expreso de sus autores. Los derechos de propiedad intelectual pertenecen a sus autores. Iñaki Arrieta Mardaras eta Aitor Sarria Bilbao. Dokumentu hau, Iñaki Arrieta Mardaras eta Aitor Sarria Bilbao. arkitektoak egindako jatorrizko agiiraren kopia da. Bere zati baten edo agiri osoaren erabilerak, edota beste batí emateak edo kopia ateratzeak, egileak espreski emandako baimena beharko du, bere alde bateko edozein motatako kopia debekatuta dagoelarik.