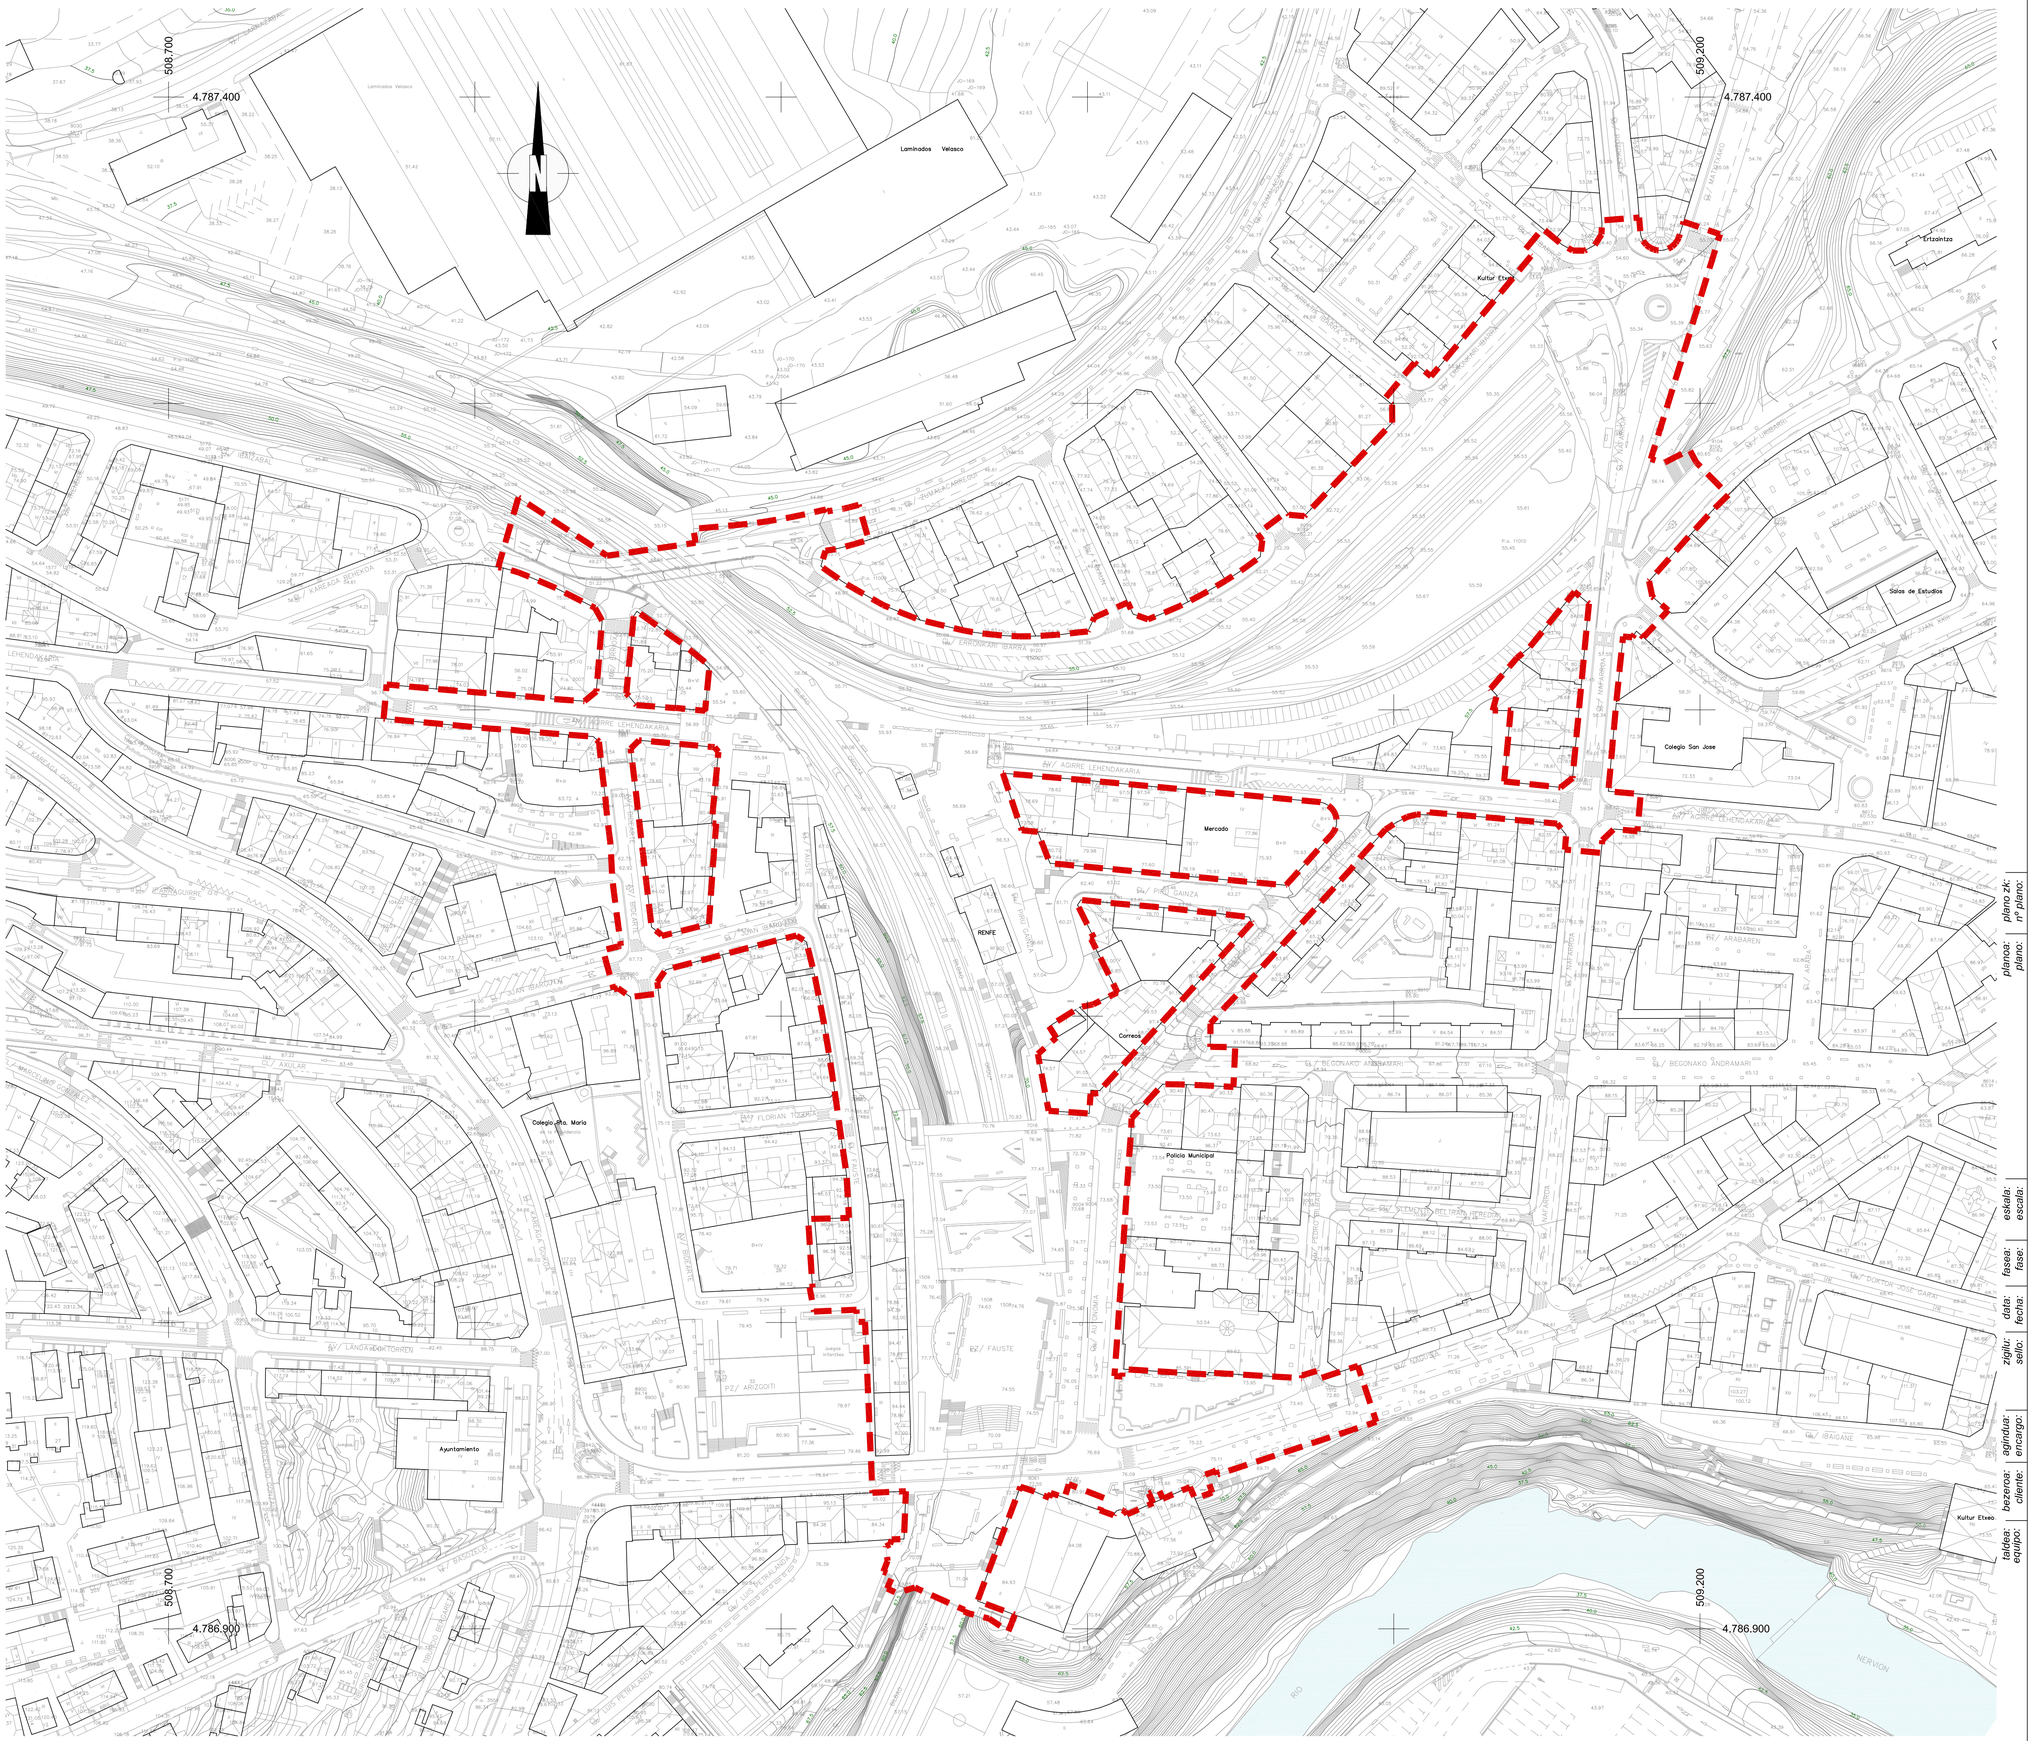

LÍMITE PERU

planoa: plano: 02

URBANIZATZEKO JARDUKETA-PROGRAMA
PROGRAMA DE ACTUACIÓN URBANIZADORA

PLANTA TOPOGRÁFICA

eskala: escala: 1/1000 (A1)
1/2000 (A3)

I-N

fasea: fase: U.J.P.
P.A.U.

data: fecha: 2016 - Ekaina
Junio - 2016

zigilua: sello:

agindua: encargo: "K" BANATZE EREMUAREN UJP
PAU DEL ÁREA DE REPARTO "K"

bezeroa: cliente: Basauri-ko Udala
Ayuntamiento de Basauri

taldea: equipo:

arkitektoak / arquitectos:
FRANCISCO BORJA LÓPEZ ROCA
JUAN CARLOS VALERIO MARTÍNEZ DE MUNIAN

hirigintza abokatua / abogado urbanista:
MARKEL BOLLAR ARRATE
ALEX AZKUNA DOMINGUEZ

ekonomilaria / economista:
OLIBA RUIZ MAZPULE

biologoa / bióloga:
ITXASO MORA GARCÍA

PUBI / ICCP:
JOSÉ RAMÓN RUIZ PANDO
JAVIER DURÁN RUIZ DE GAONA

idom