
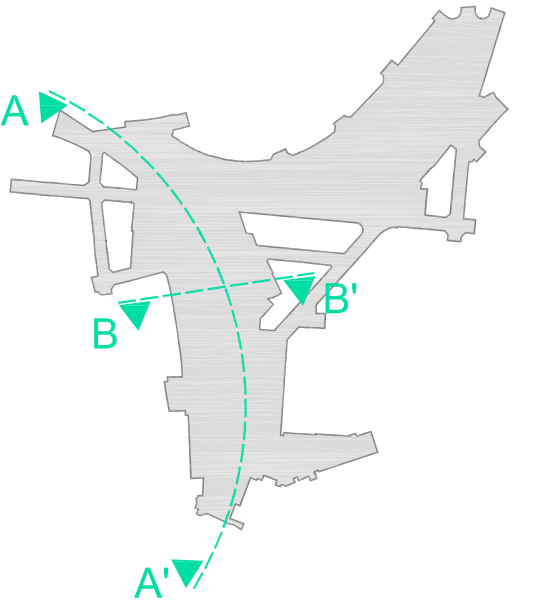
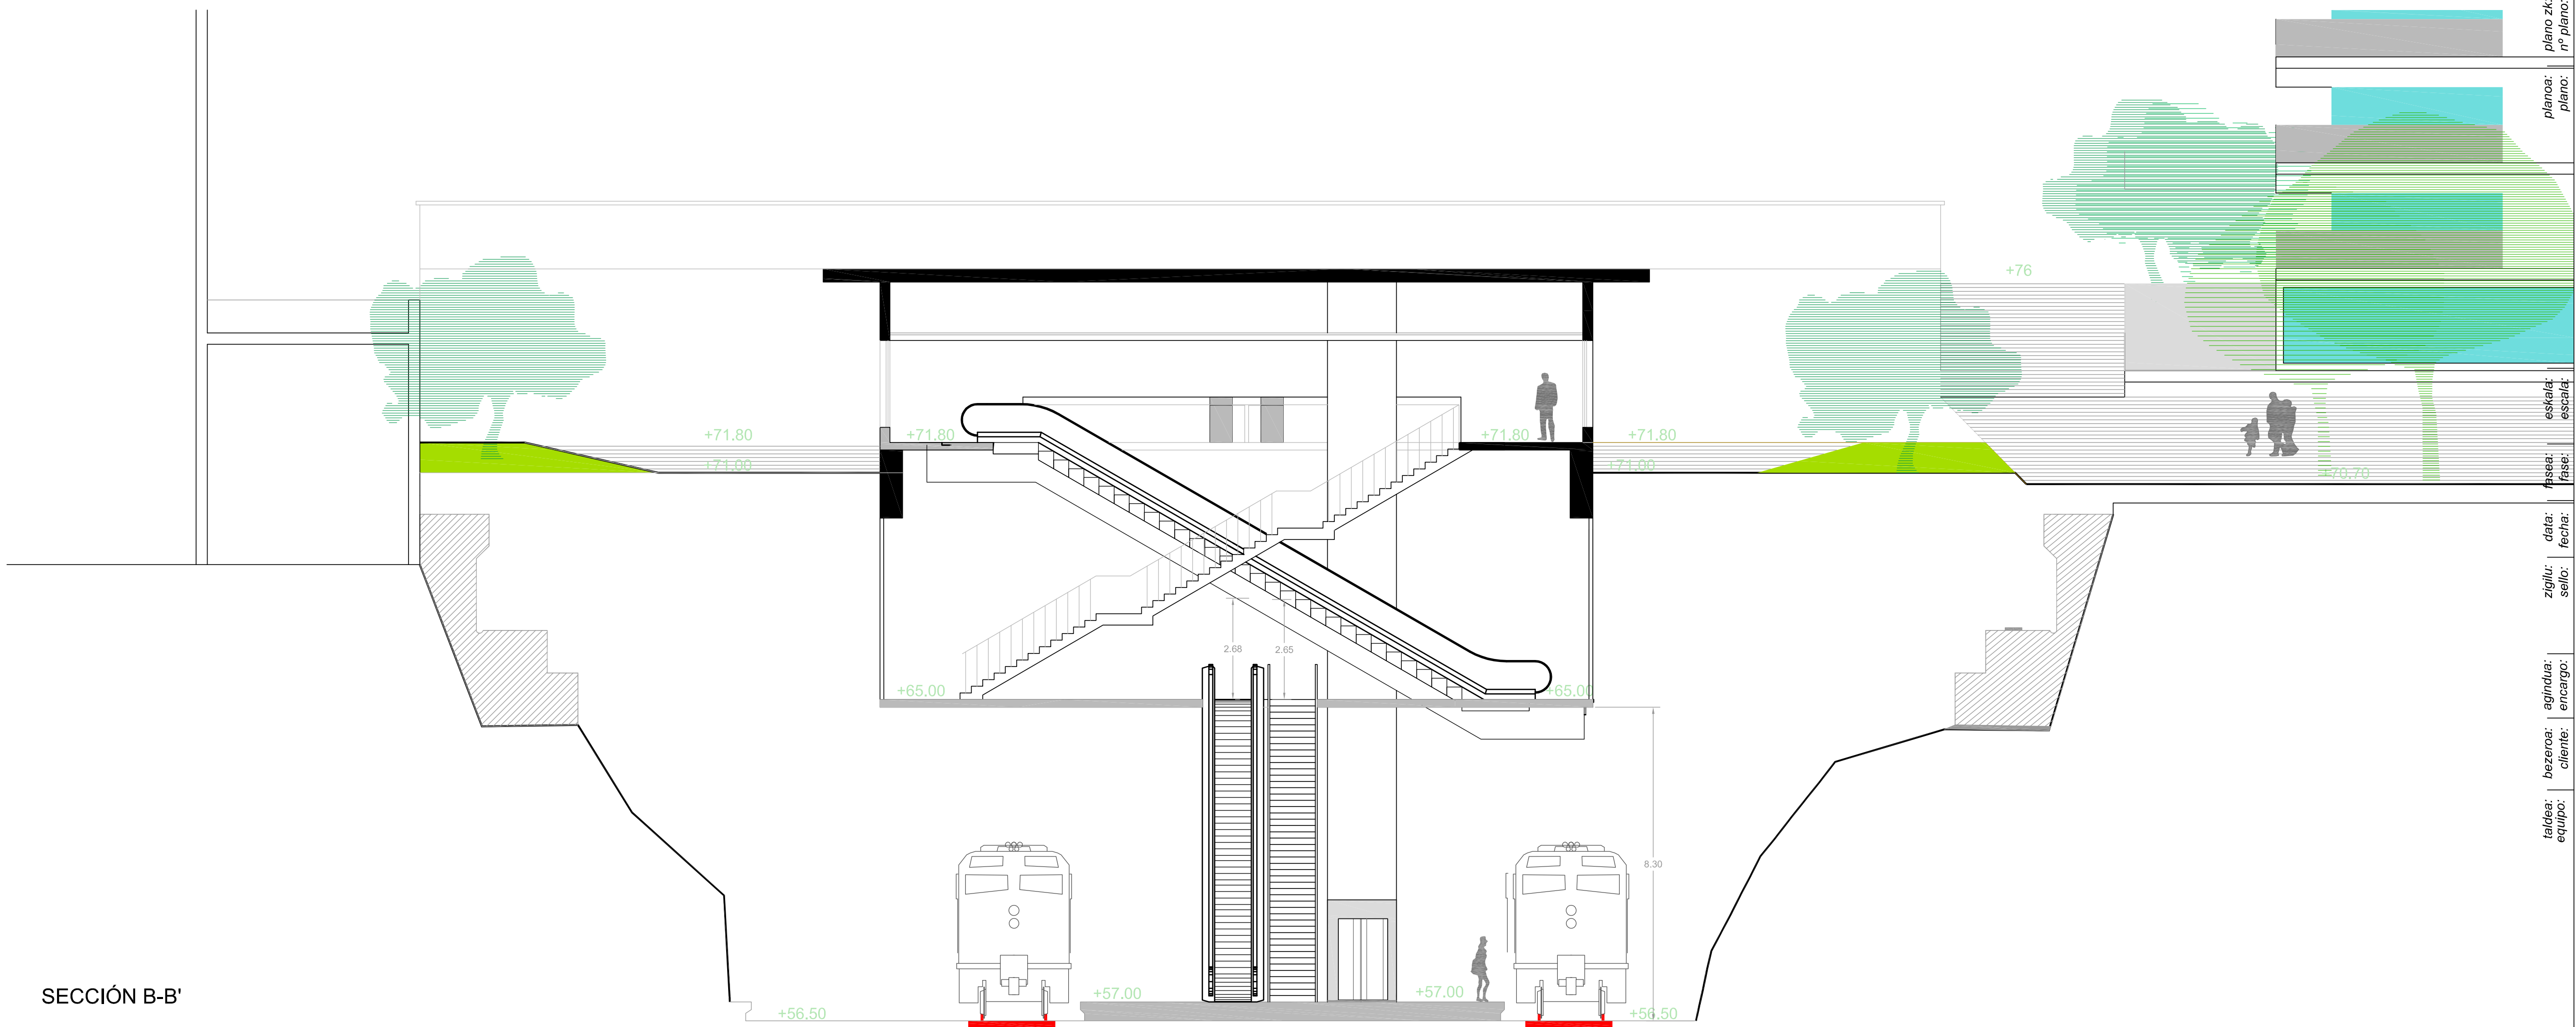


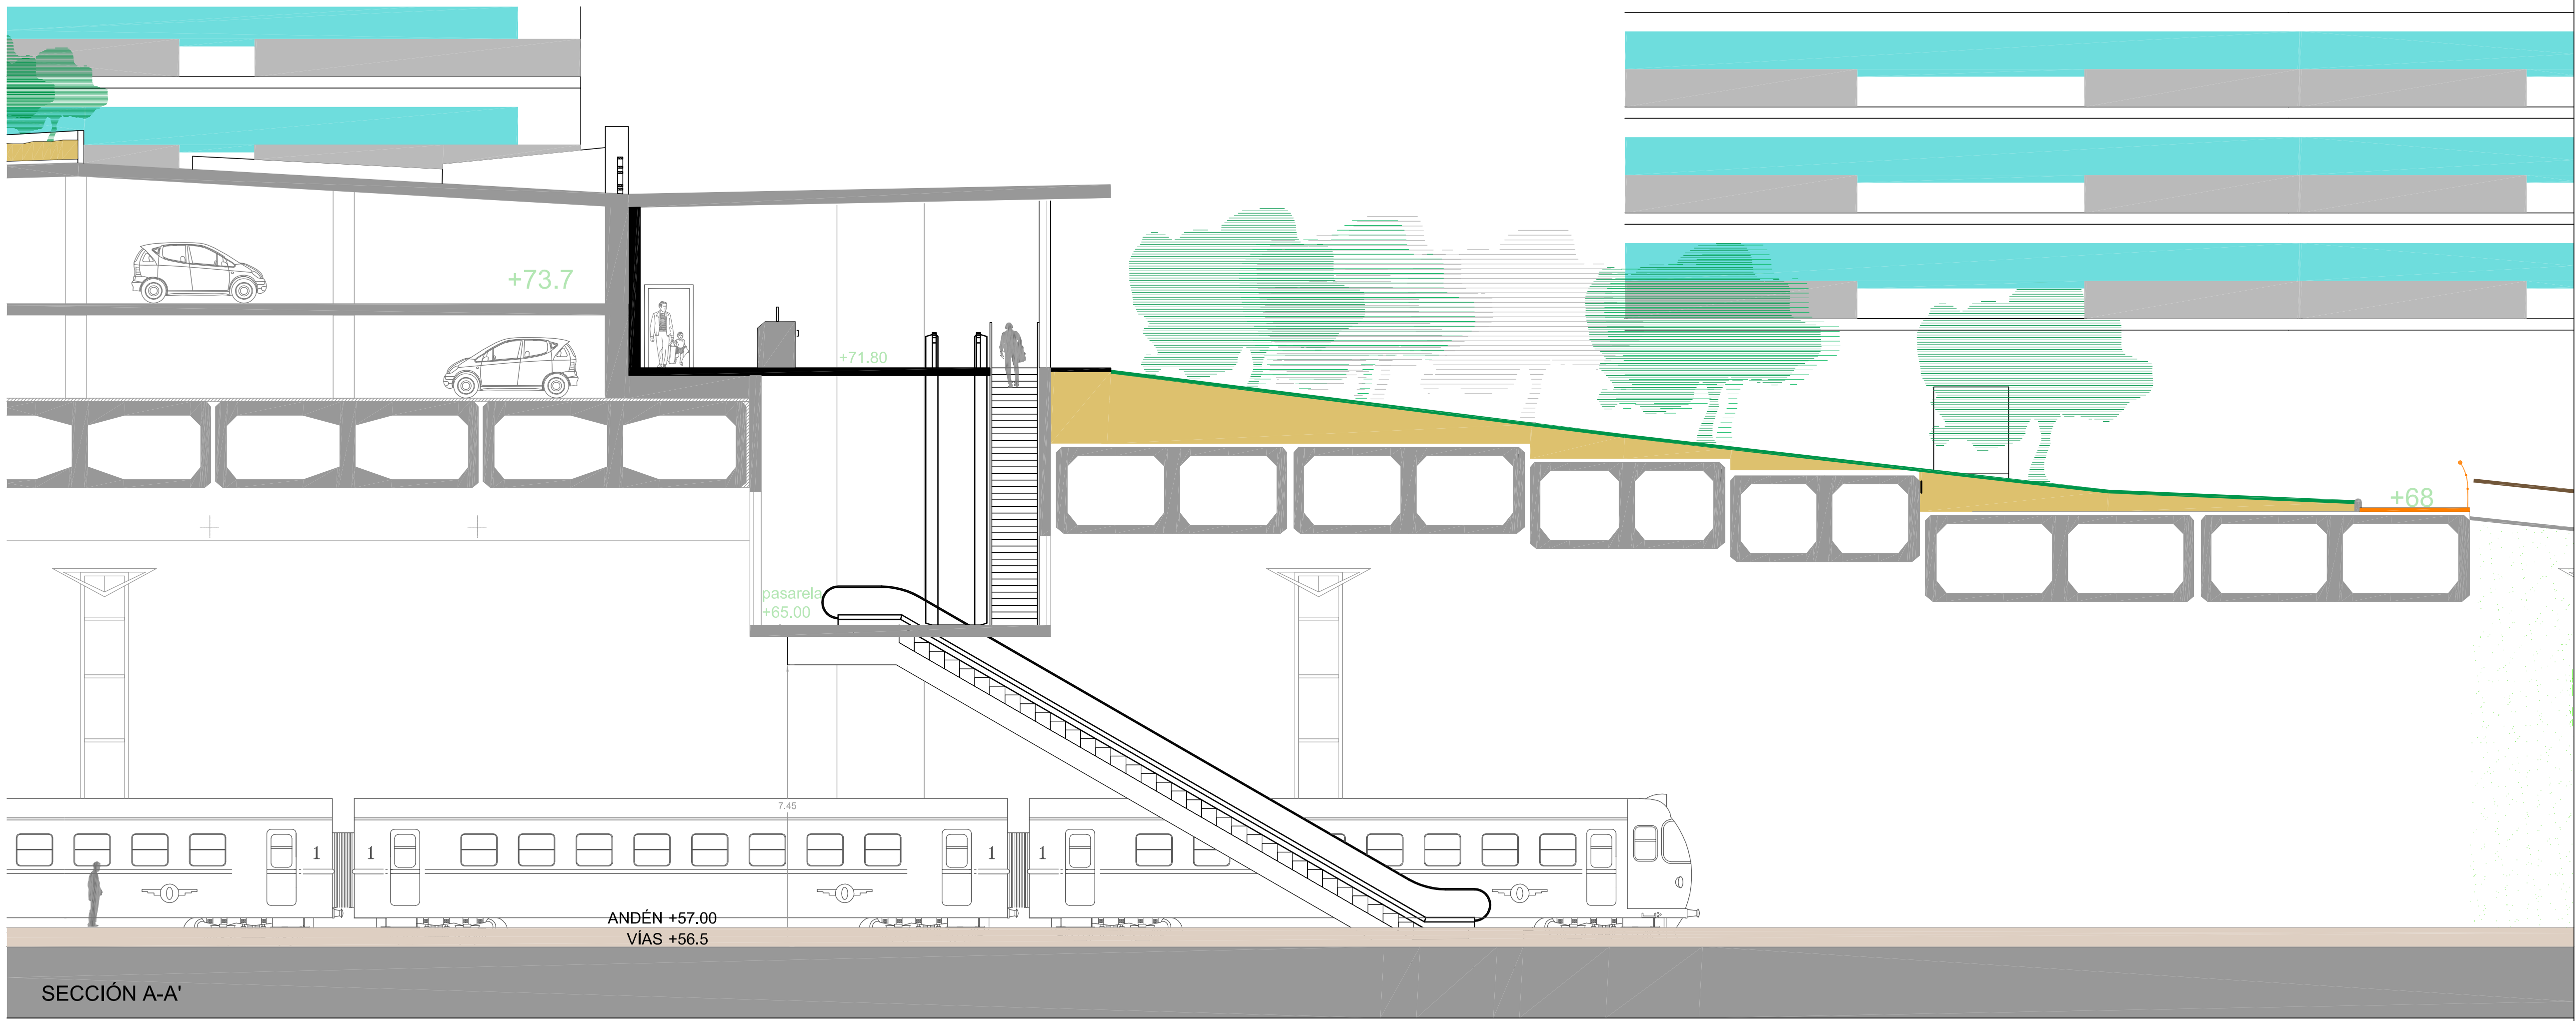

05.02

URBANIZATZEKO JARDUKETA-PROGRAMA
PROGRAMA DE ACTUACIÓN URBANIZADORA

BIDEBIETA. NUEVA ESTACIÓN DE FF.CC.
SECCIONES

1/100 (A1)
1/200 (A3)

U.J.P.
P.A.U.
2016 - Ekaina
Junio - 2016

"K" BANATZE EREMUAREN UJP
PAU DEL ÁREA DE REPARTO "K"

Basauri-ko Udala
Ayuntamiento de Basauri

arkitektoak / arquitectos:
FRANCISCO BORJA LÓPEZ ROCA
JUAN CARLOS VALERIO MARTÍNEZ DE MUNIAN

hirigintza abokatua / abogado urbanista:
MARKEL BOLLAR ARRATE
ALEX AZKUNA DOMÍNGUEZ

ekonomialaria / economista:
OLIBA RUIZ MAZPULÉ
biologoa / biólogo:
ITXASO MORÁ GARCÍA

PUBLI / ICCP:
JOSÉ RAMÓN RUIZ PANDO
JAVIER DURÁN RUIZ DE GAONA

