






LOCALIZACIÓN Escala 1/500 (A1) 1/1.000 (A3)

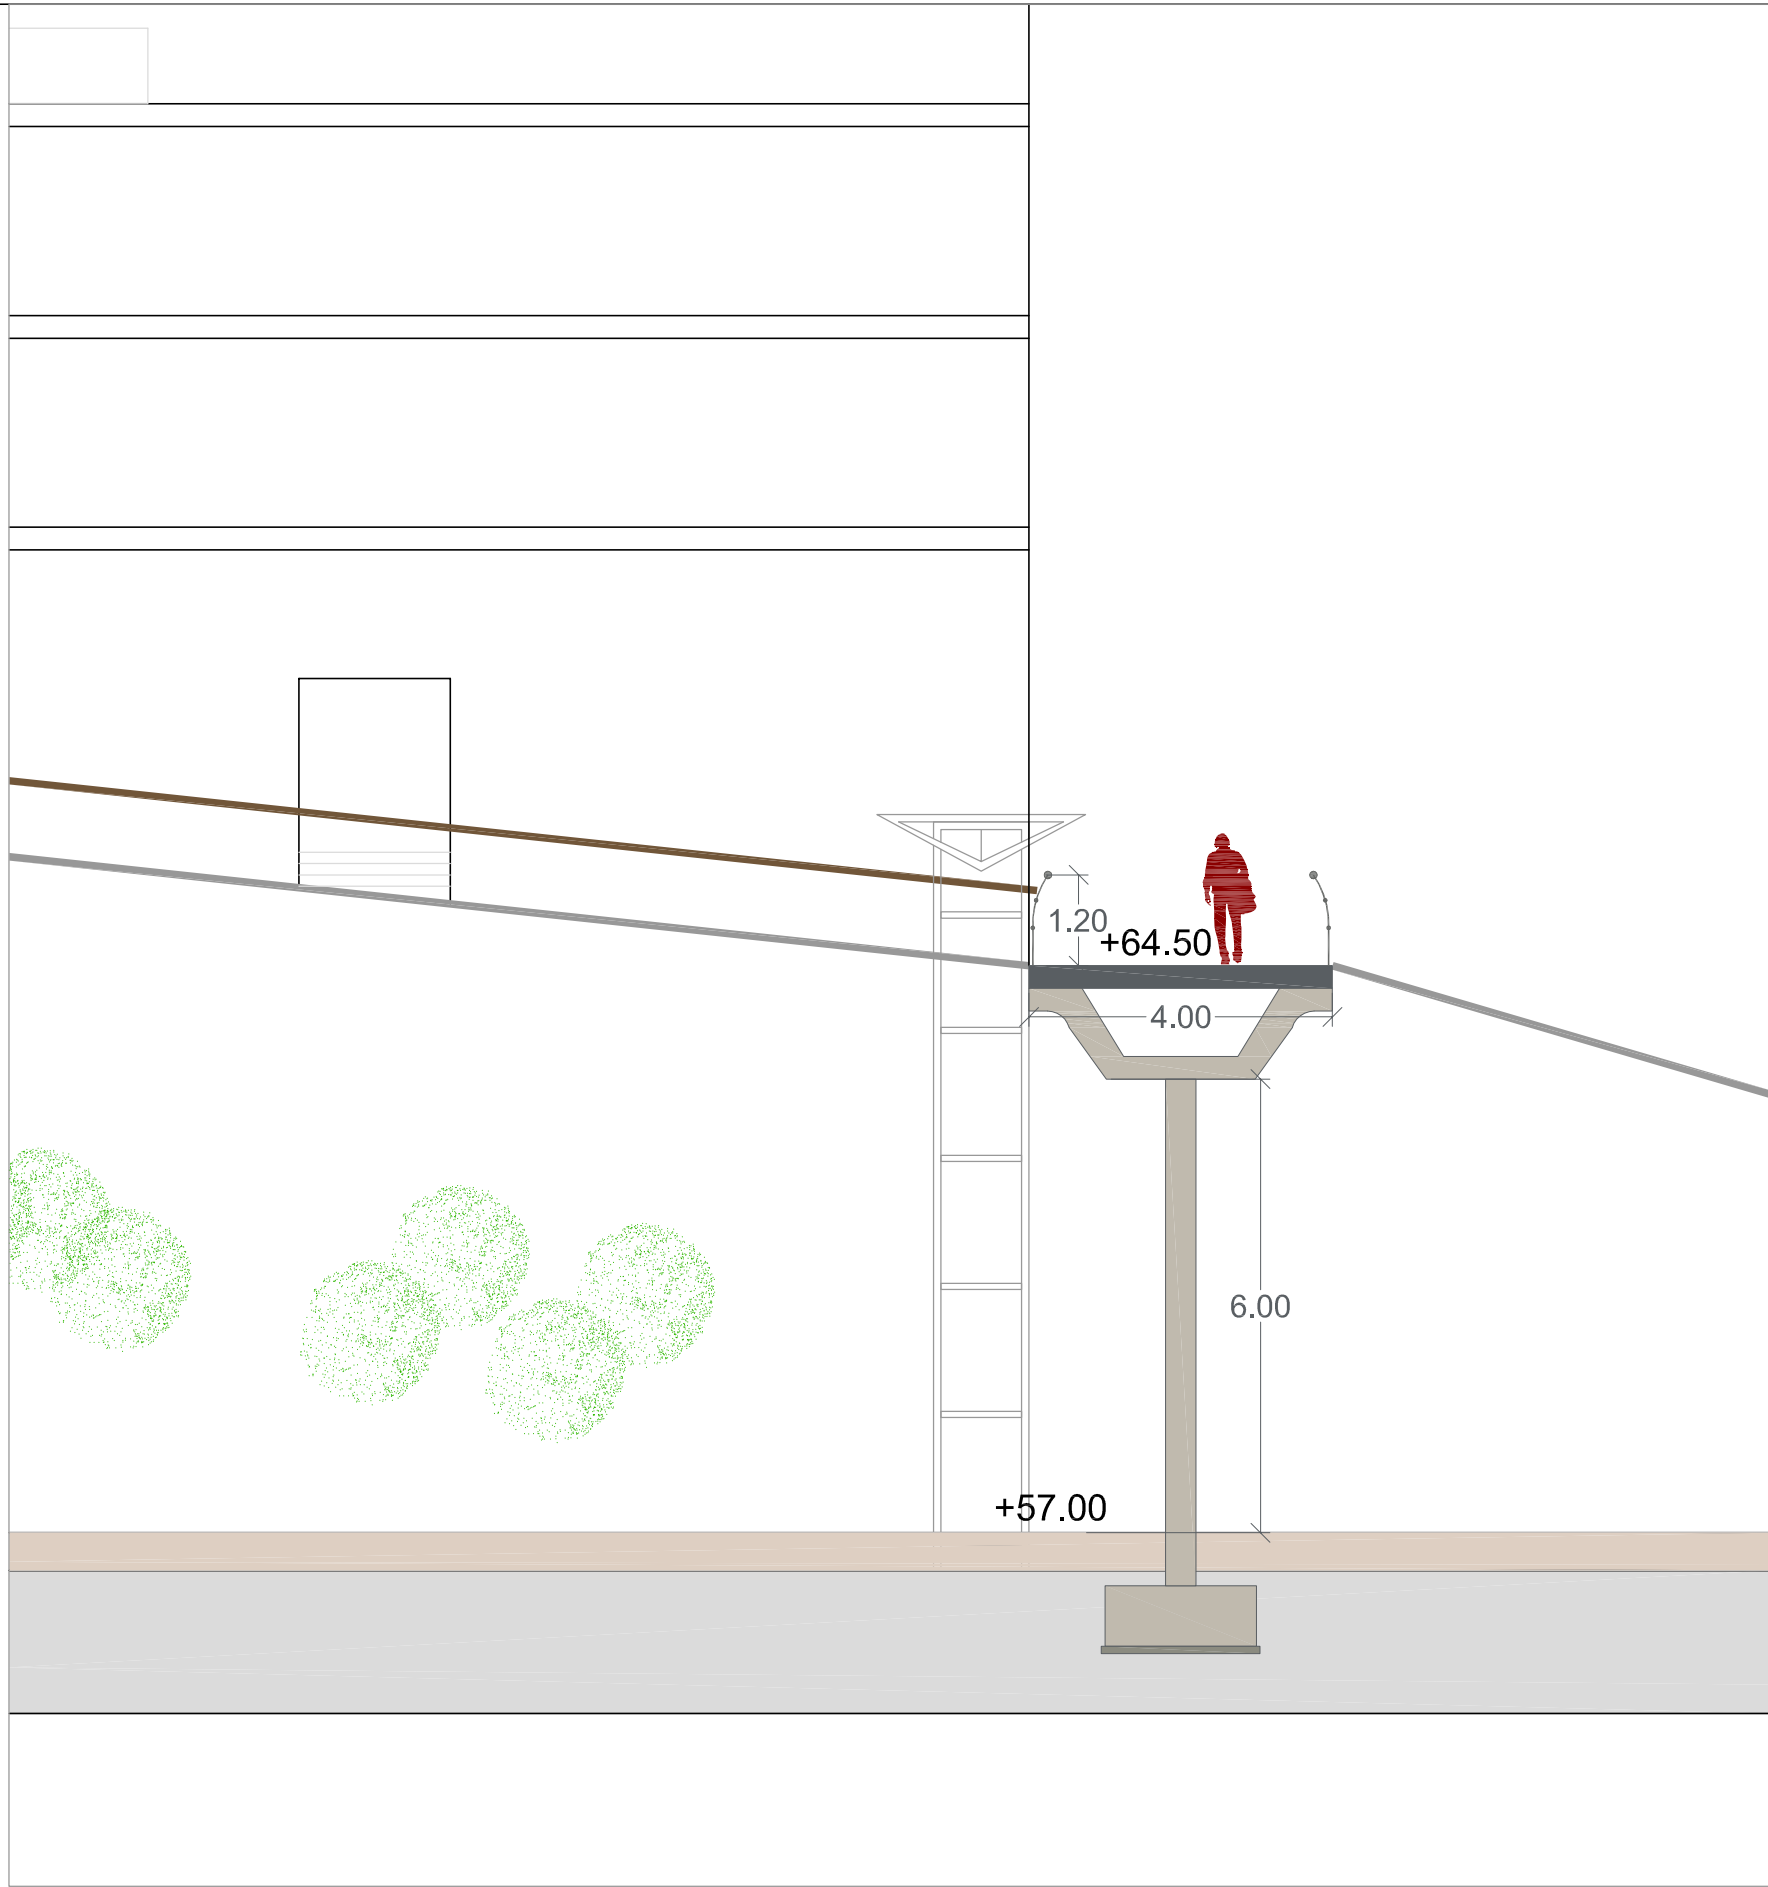

SECCIÓN B-B' Escala 1/150 (A1) 1/300 (A3)

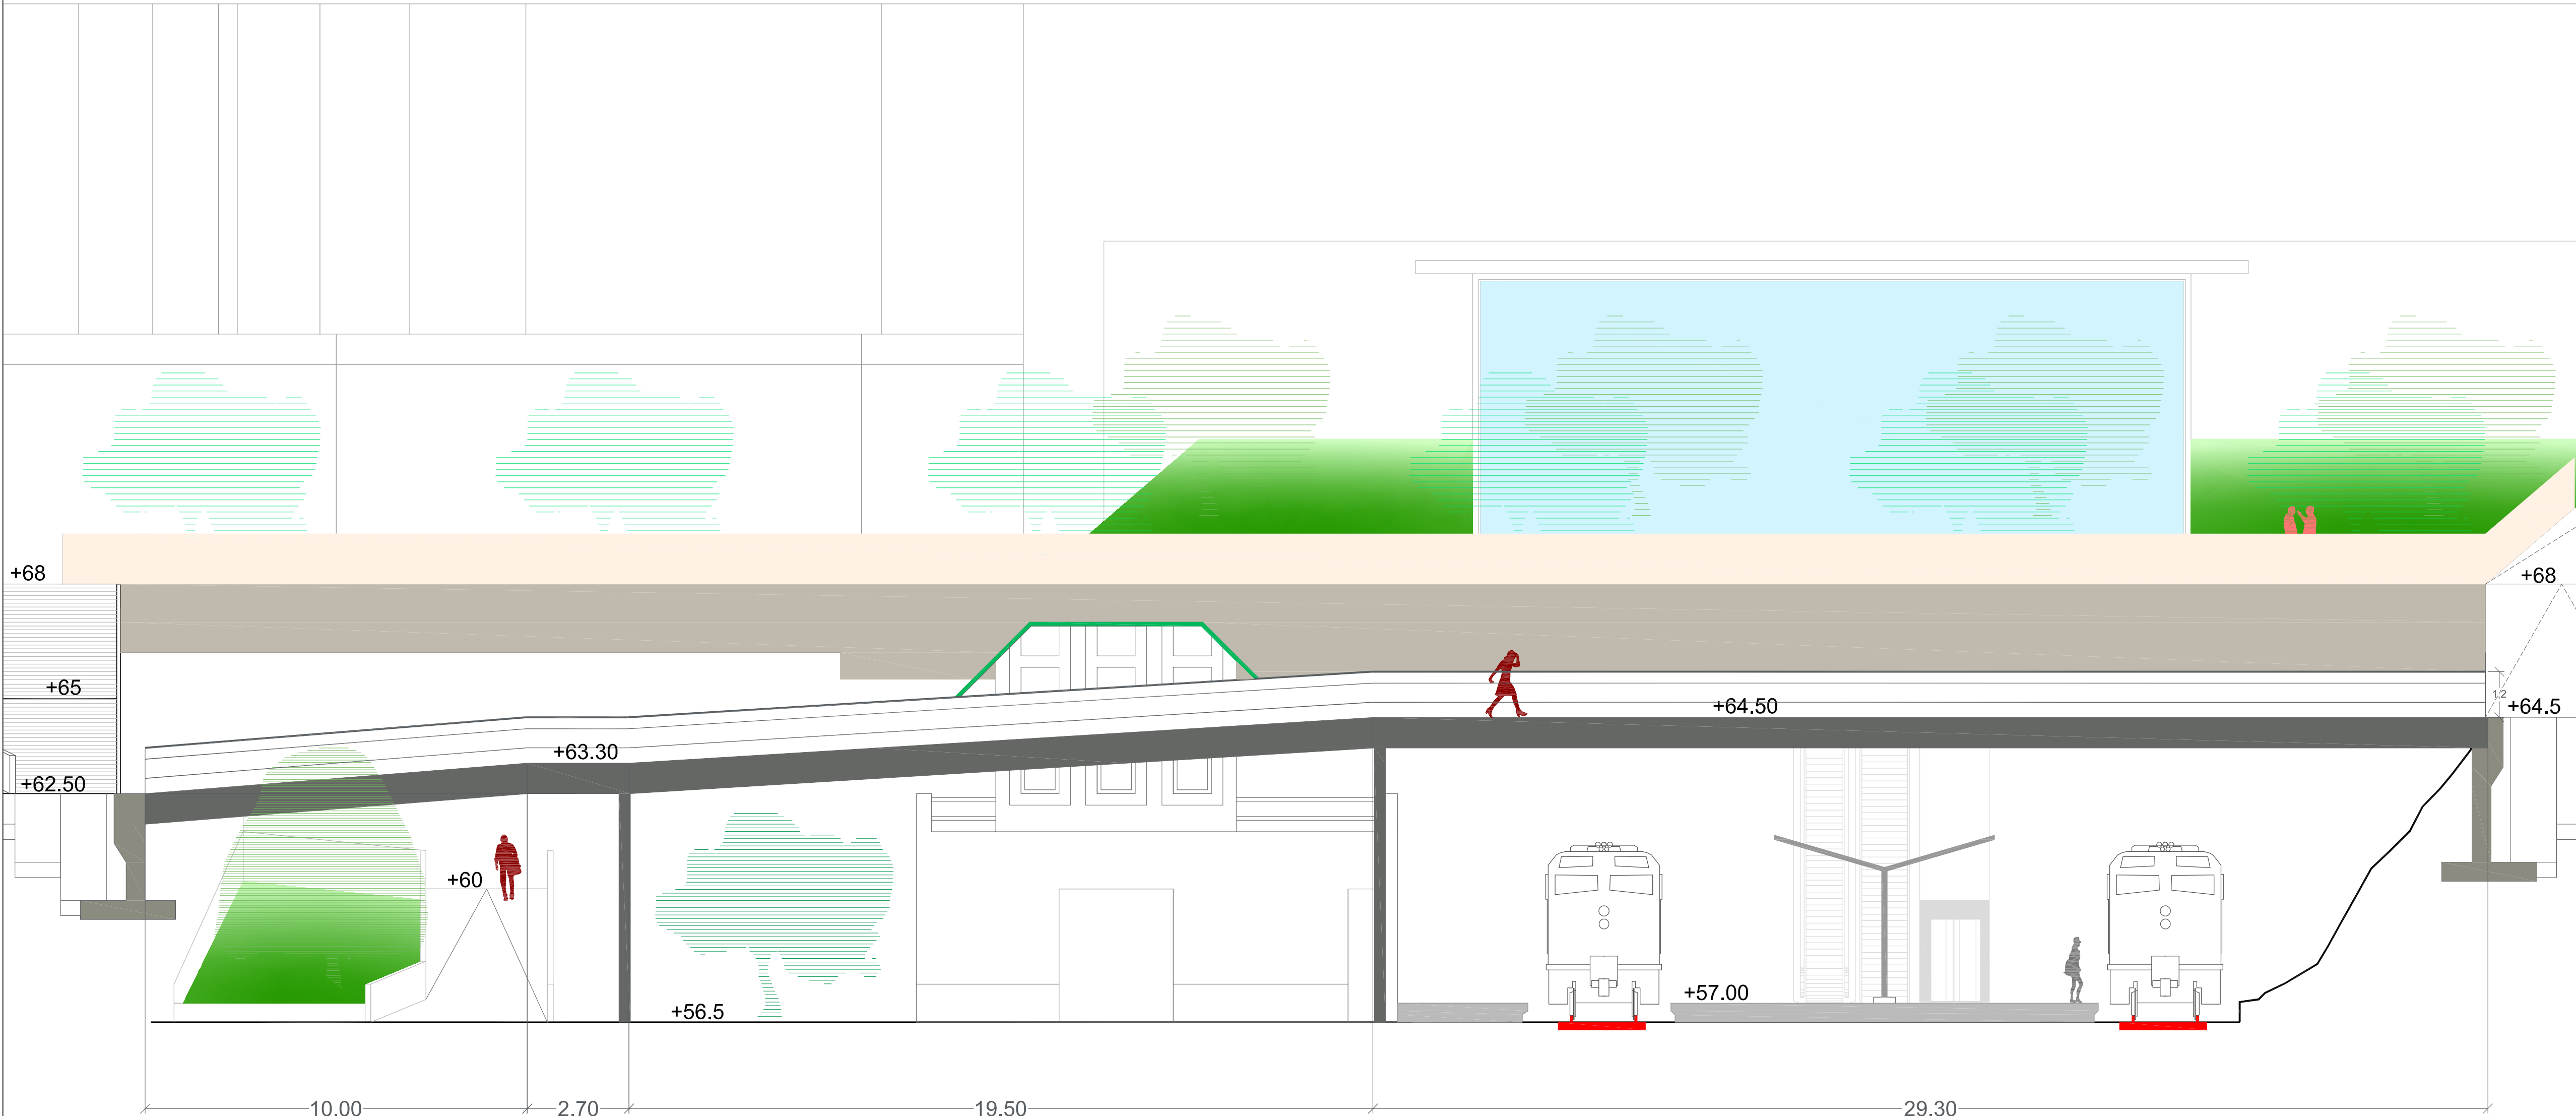

SECCIÓN A-A' Escala 1/200 (A1) 1/400 (A3)

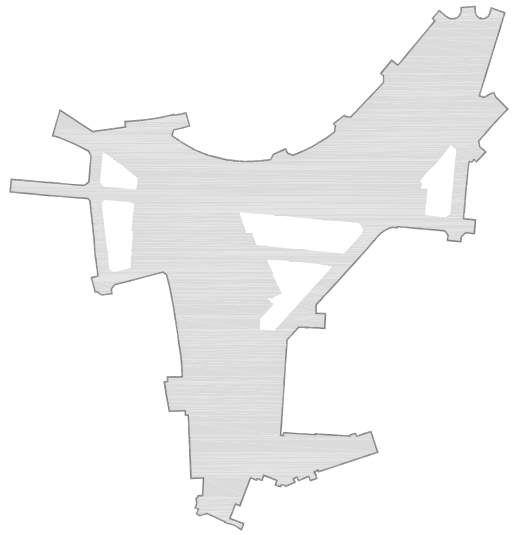

05.04

URBANIZATZEKO JARDUKETA-PROGRAMA
PROGRAMA DE ACTUACIÓN URBANIZADORA

BIDEBIETA
PLANTA Y SECCIÓN PASARELA

VARIAS

U.J.P.
P.A.U.

2016 - Ekaina
Junio - 2016

"K" BANATZE EREMUAREN UJP
PAU DEL ÁREA DE REPARTO "K"

Basauri-ko Udala
Ayuntamiento de Basauri

arkitektoak / arquitectos:
FRANCISCO BORJA LÓPEZ ROCA
JUAN CARLOS VALERIO MARTÍNEZ DE MUNIAN
hiritzintza abokatua / abogado urbanista:
MARKEL BOLLAR ARRATE
ekonomialaria / economista:
OLIBA RUIZ MAZPULE
biologoa / biólogo:
ITXASO MORÁ GARCÍA
PUBLI / ICCP:
JOSÉ RAMÓN RUIZ PANDO
JAVIER DURÁN RUIZ DE GAONA

