


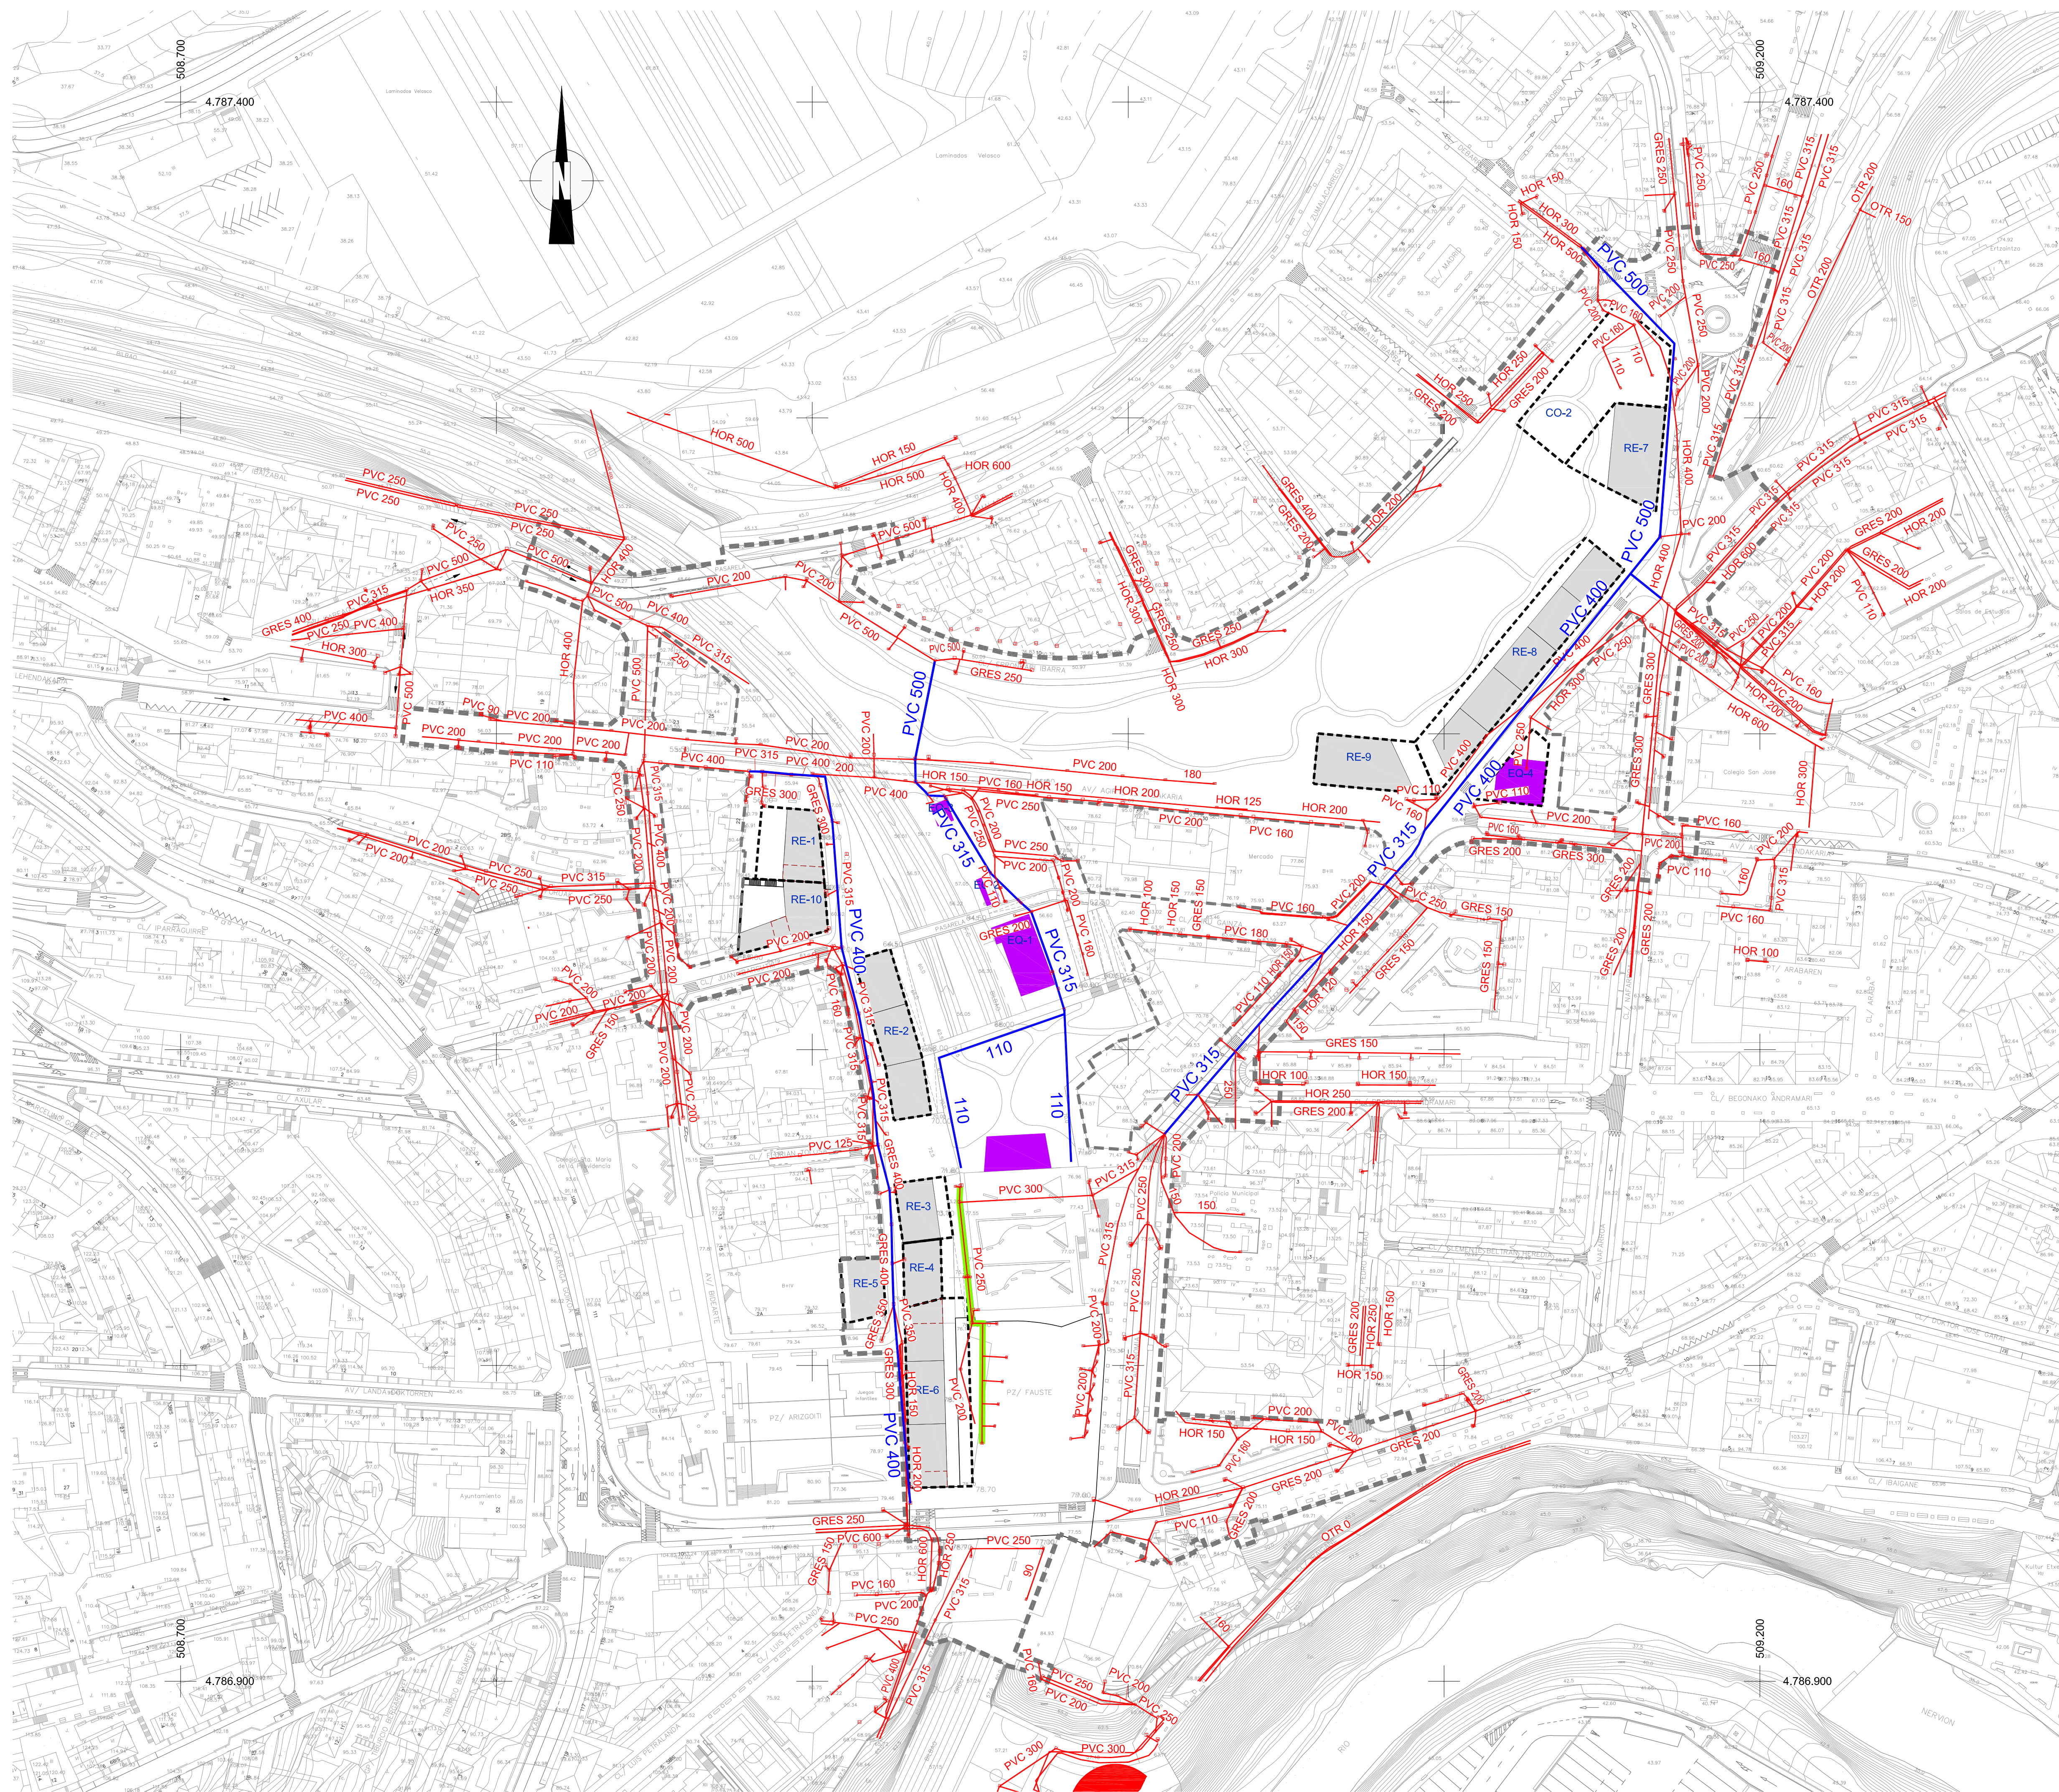

RED ACTUAL

- LÍMITE PERU
- RED DE SANEAMIENTO MUNICIPAL
- IMBORNAL
- BAJANTE
- POZO

RED PROYECTADA

- NUEVA RED DE SANEAMIENTO MUNICIPAL
- REPOSICIÓN DE RED EXISTENTE

04.02.02

URBANIZATZEKO JARDUKETA-PROGRAMA
PROGRAMA DE ACTUACIÓN URBANIZADORA

RED DE SANEAMIENTO
SITUACIÓN PROYECTADA

1/1000 (A1)
1/2000 (A3)

U.J.P.
P.A.U.

2016 - Ekaina
Junio - 2016

"K" BANATZE EREMUAREN UJP
PAU DEL ÁREA DE REPARTO "K"

 Basauri-ko Udala
Ayuntamiento de Basauri

arkitektoak / arquitectos:
FRANCISCO BORJA LÓPEZ ROCA
JUAN CARLOS VALERIO MARTÍNEZ DE MUNIAN

hiritgintza abokatua / abogado urbanista:
MARKEL BOLLAR ARRATE
ALEX AZKUNA DOMÍNGUEZ

ekonomialari / economista:
OLIBA RUIZ MAZPULE

biologoa / biólogo:
ITXASO MORA GARCÍA

PUBLI / ICCP:
JOSÉ RAMÓN RUIZ PANDO
JAVIER DURÁN RUIZ DE GAONA

