


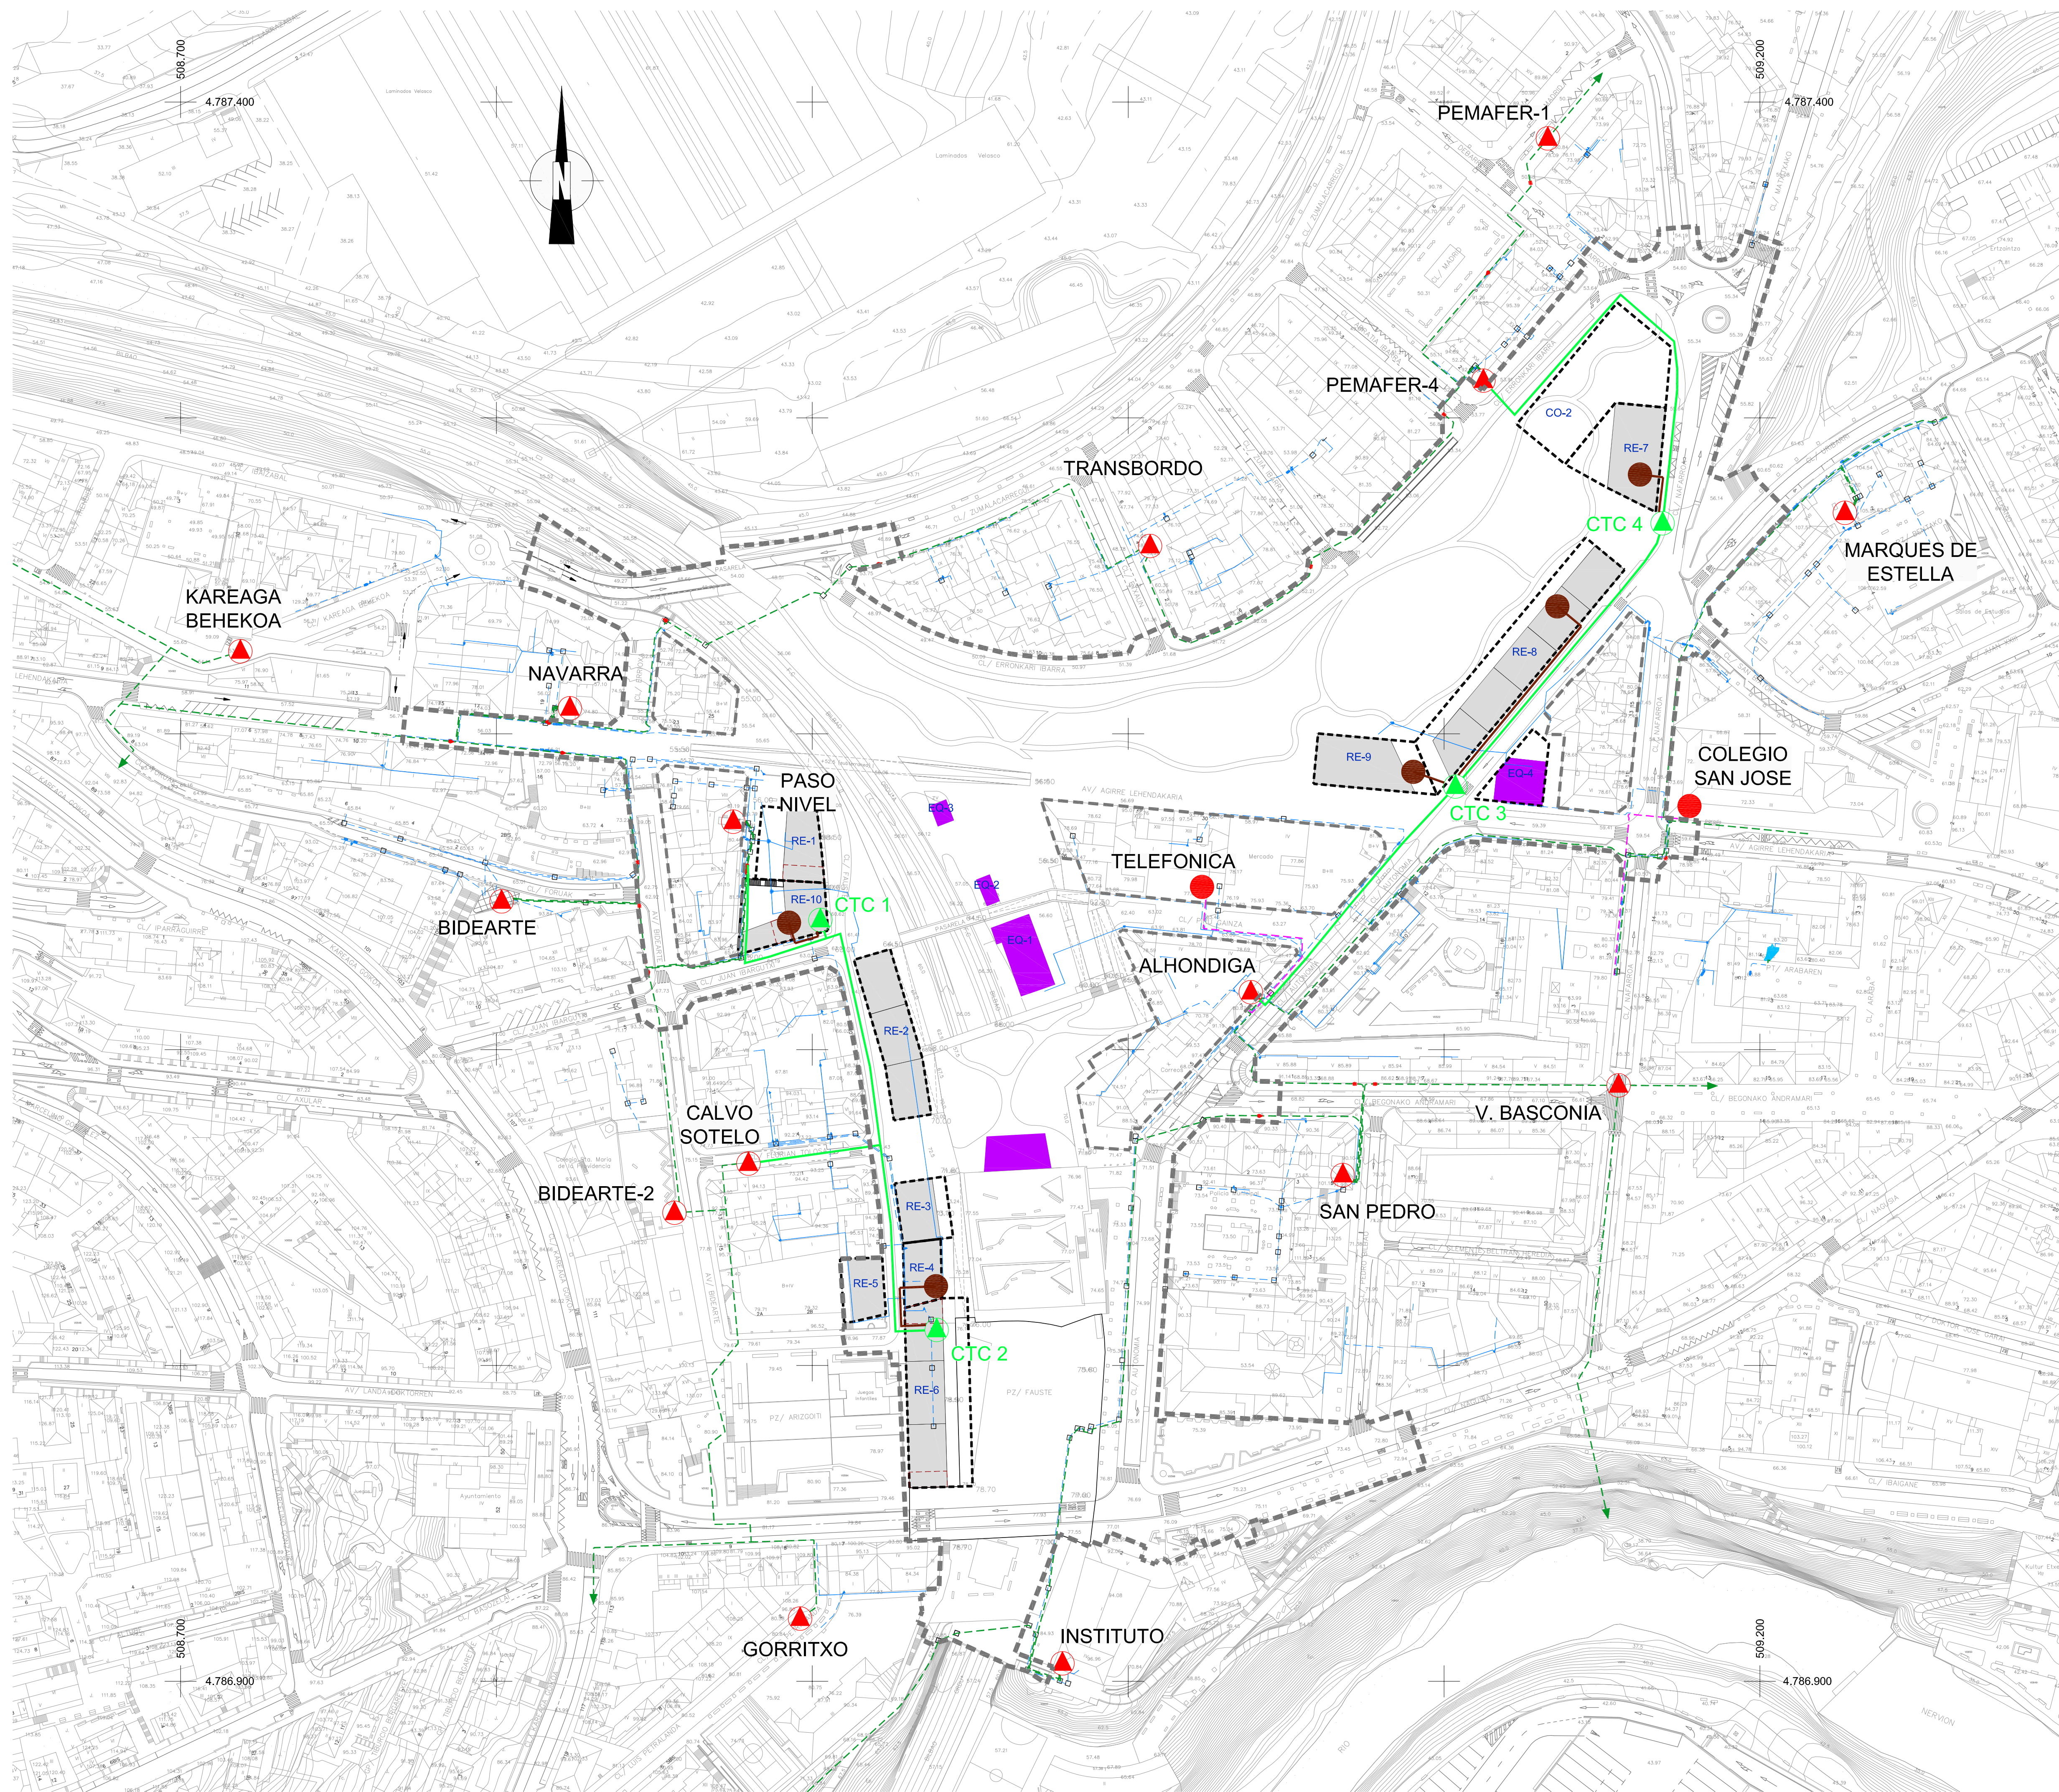

RED ACTUAL

- LÍMITE PERU
- RED ELÉCTRICA DE MEDIA TENSIÓN SUBTERRÁNEA
- RED ELÉCTRICA DE BAJA TENSIÓN AÉREA
- RED ELÉCTRICA DE BAJA TENSIÓN SUBTERRÁNEA
- RED ELÉCTRICA CLIENTE SUBTERRÁNEA
- ARQUETA
- ▲ STR-CTD-CTC
- CTA

RED PROYECTADA

- NUEVA RED ELÉCTRICA DE MEDIA TENSIÓN
- ▲ CTC - CENTRO DE TRANSFORMACIÓN DE COMPAÑÍA
- CTA - CENTRO DE TRANSFORMACIÓN DE ABONADOS

04.02.03

URBANIZATZEKO JARDUKETA-PROGRAMA  
PROGRAMA DE ACTUACIÓN URBANIZADORA

RED DE ENERGÍA ELÉCTRICA  
SITUACIÓN PROYECTADA

1/1000 (A1)  
1/2000 (A3)

U.J.P.  
P.A.U.  
2016 - Ekaina  
Junio - 2016

"K" BANATZE EREMUAREN UJP  
PAU DEL ÁREA DE REPARTO "K"

Basauri-ko Udala  
Ayuntamiento de Basauri

arkitektoak / arquitectos:  
FRANCISCO BORJA LÓPEZ ROCA  
JUAN CARLOS VALERIO MARTÍNEZ DE MUNIAN

hiritgintza abokatua / abogado urbanista:  
MARKEL BOLLAR ARRATE  
ALEX AZKUNA DOMÍNGUEZ

economialari / economista:  
OLIBA RUIZ MAZPULE

biologoa / biólogo:  
ITXASO MORA GARCÍA

PUBLI / ICCP:  
JOSÉ RAMÓN RUIZ PANDO  
JAVIER DURÁN RUIZ DE GAONA

