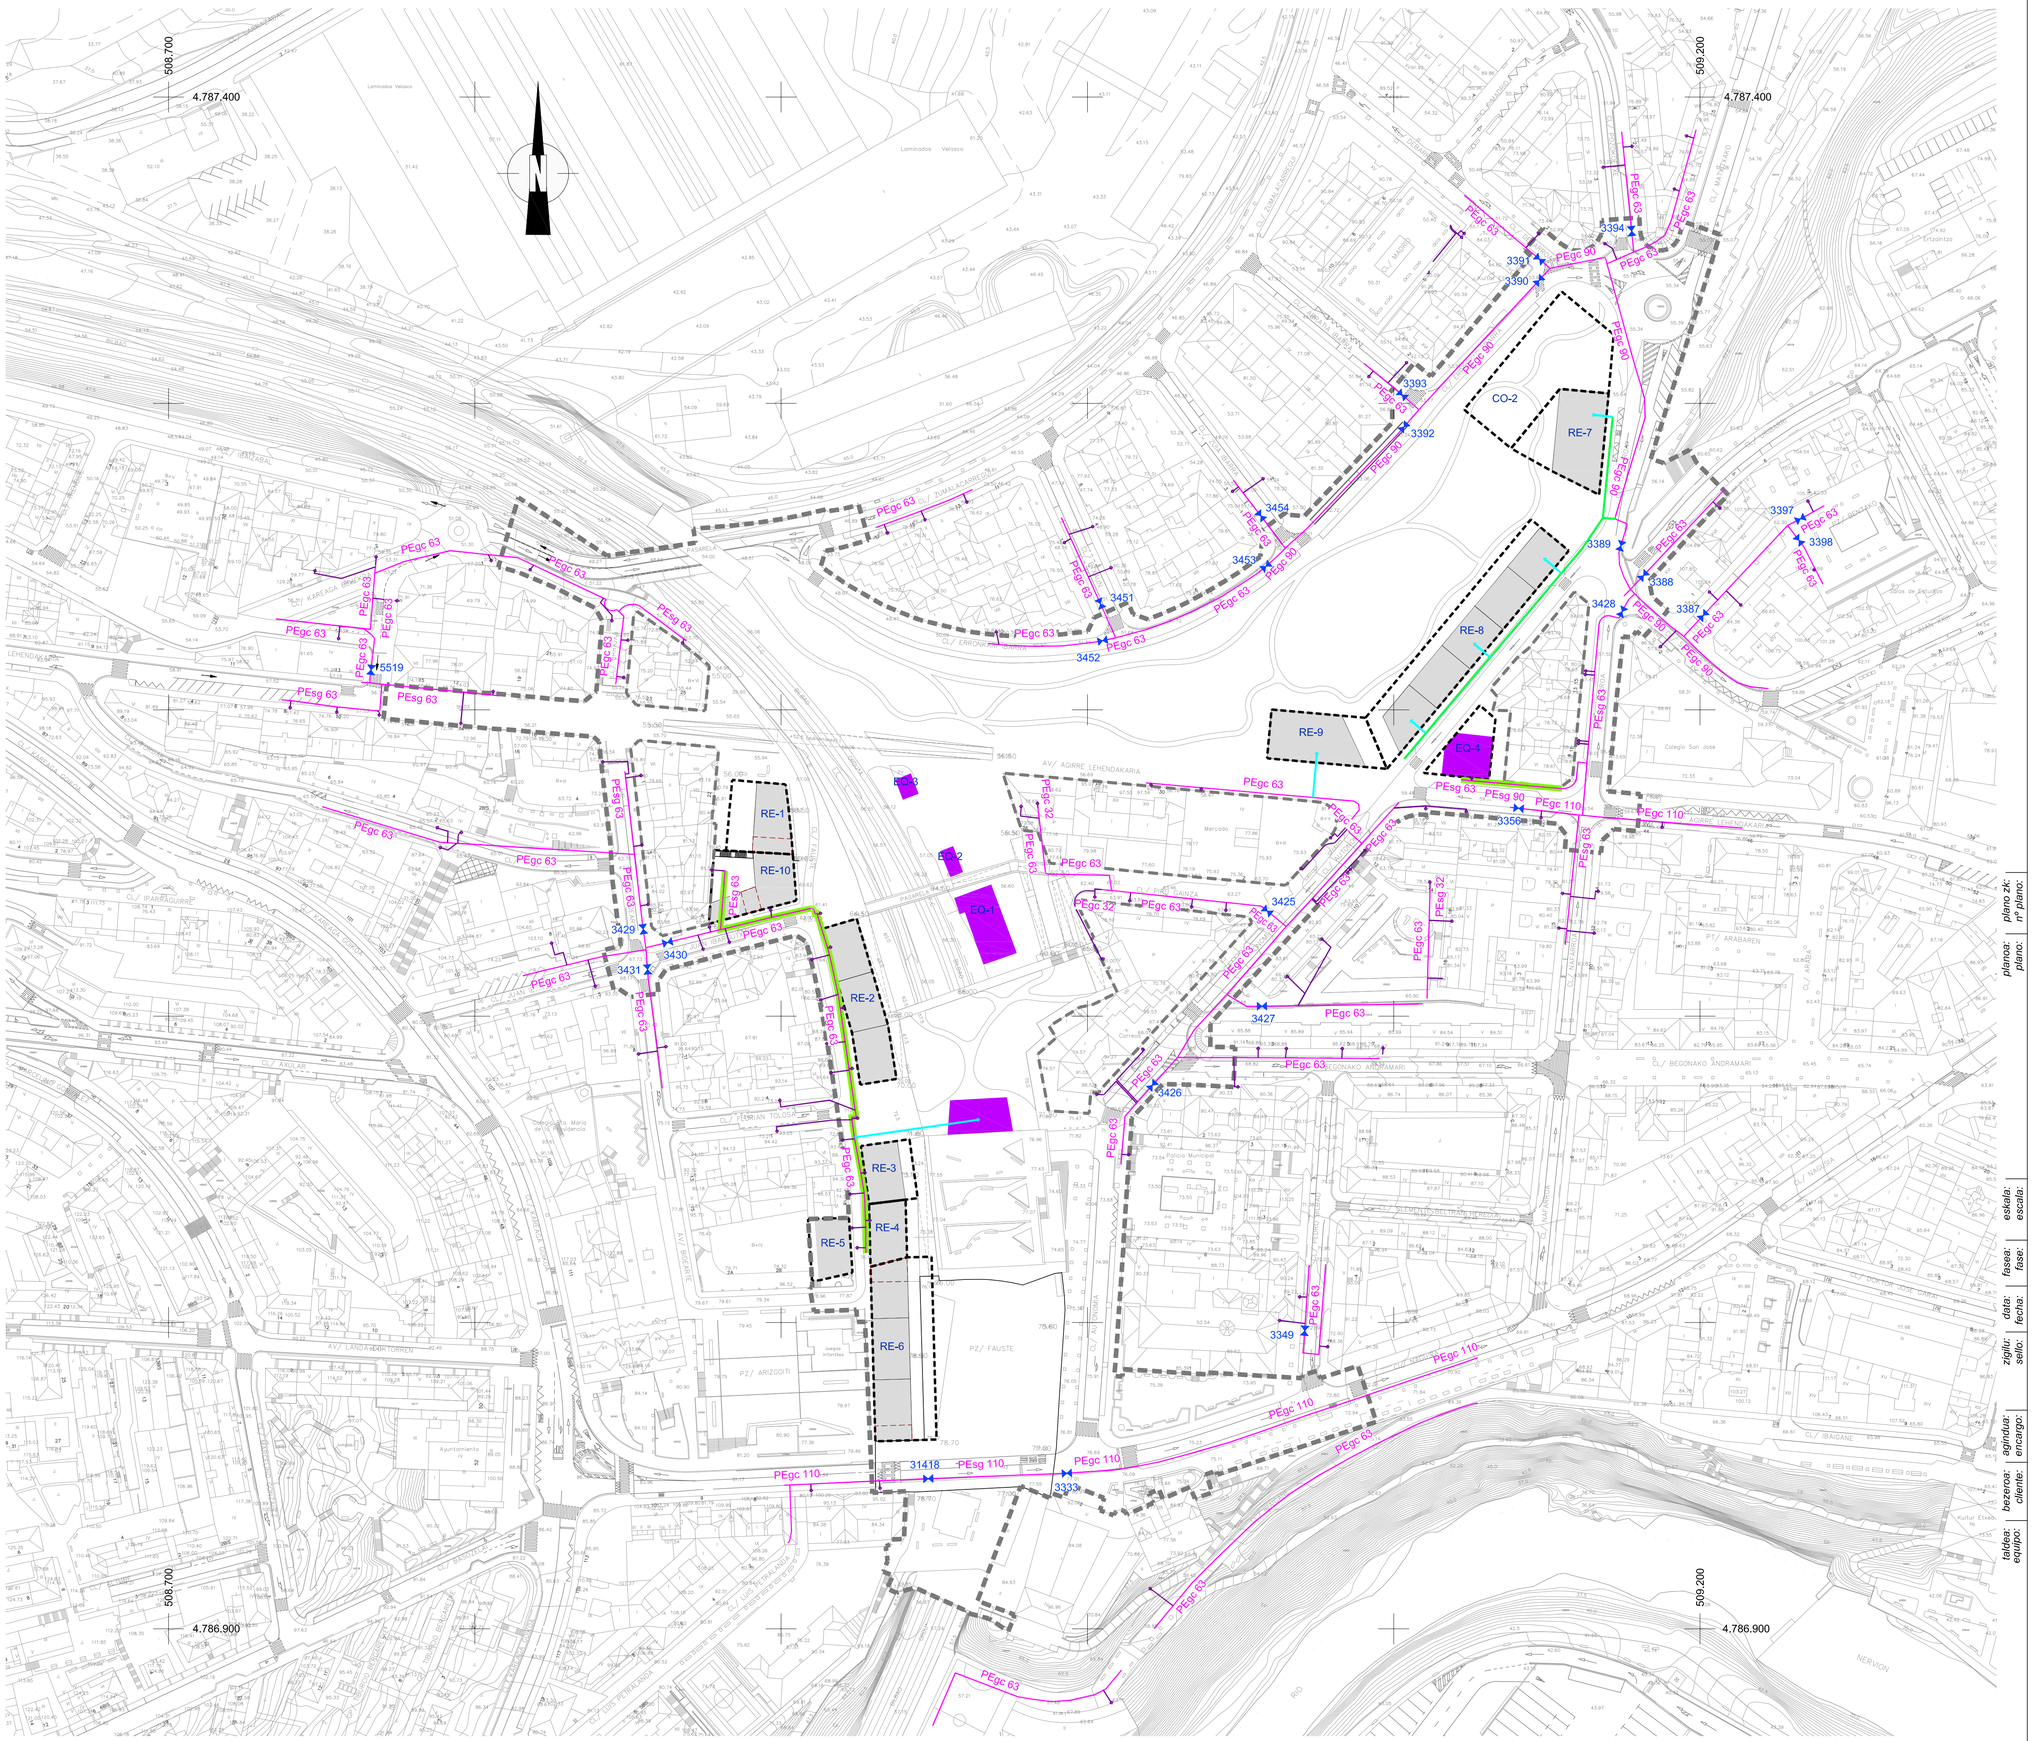

RED ACTUAL

- LÍMITE PERU
- RED DE GAS
- ACOMETIDA
- VÁLVULA

RED PROYECTADA

- NUEVA RED DE GAS PEØ63
- REPOSICIÓN DE RED EXISTENTE
- NUEVA ACOMETIDA

plano zk: / nº plano: 04.02.05

planoa: / plano: URBANIZATZEKO JARDUKETA-PROGRAMA
PROGRAMA DE ACTUACIÓN URBANIZADORA

RED DE GAS
SITUACIÓN PROYECTADA

eskala: / escala: 1/1000 (A1)
1/2000 (A3)

I-N

fasea: / fase: U.J.P.
P.A.U.

data: / fecha: 2016 - Ekaina
Junio - 2016

zigilu: / sello:

agindua: / encargo: "K" BANATZE EREMUAREN UJP
PAU DEL ÁREA DE REPARTO "K"

bazeroa: / cliente: Basauri-ko Udala
Ayuntamiento de Basauri

taldea: / equipo:
arkitektoak / arquitectos:
FRANCISCO BORJA LÓPEZ ROCA
JUAN CARLOS VALERIO MARTÍNEZ DE MUNIAN
hirigintza abokatua / abogado urbanista:
MARKEL BOLLAR ARRATE
ALEX AZKUNA DOMINGUEZ
ekonomilaria / economista:
OLIBA RUIZ MAZPULE
biologoa / bióloga:
ITXASO MORA GARCÍA
PUBI / ICCP:
JOSÉ RAMÓN RUIZ PANDO
JAVIER DURÁN RUIZ DE GAONA

idom