


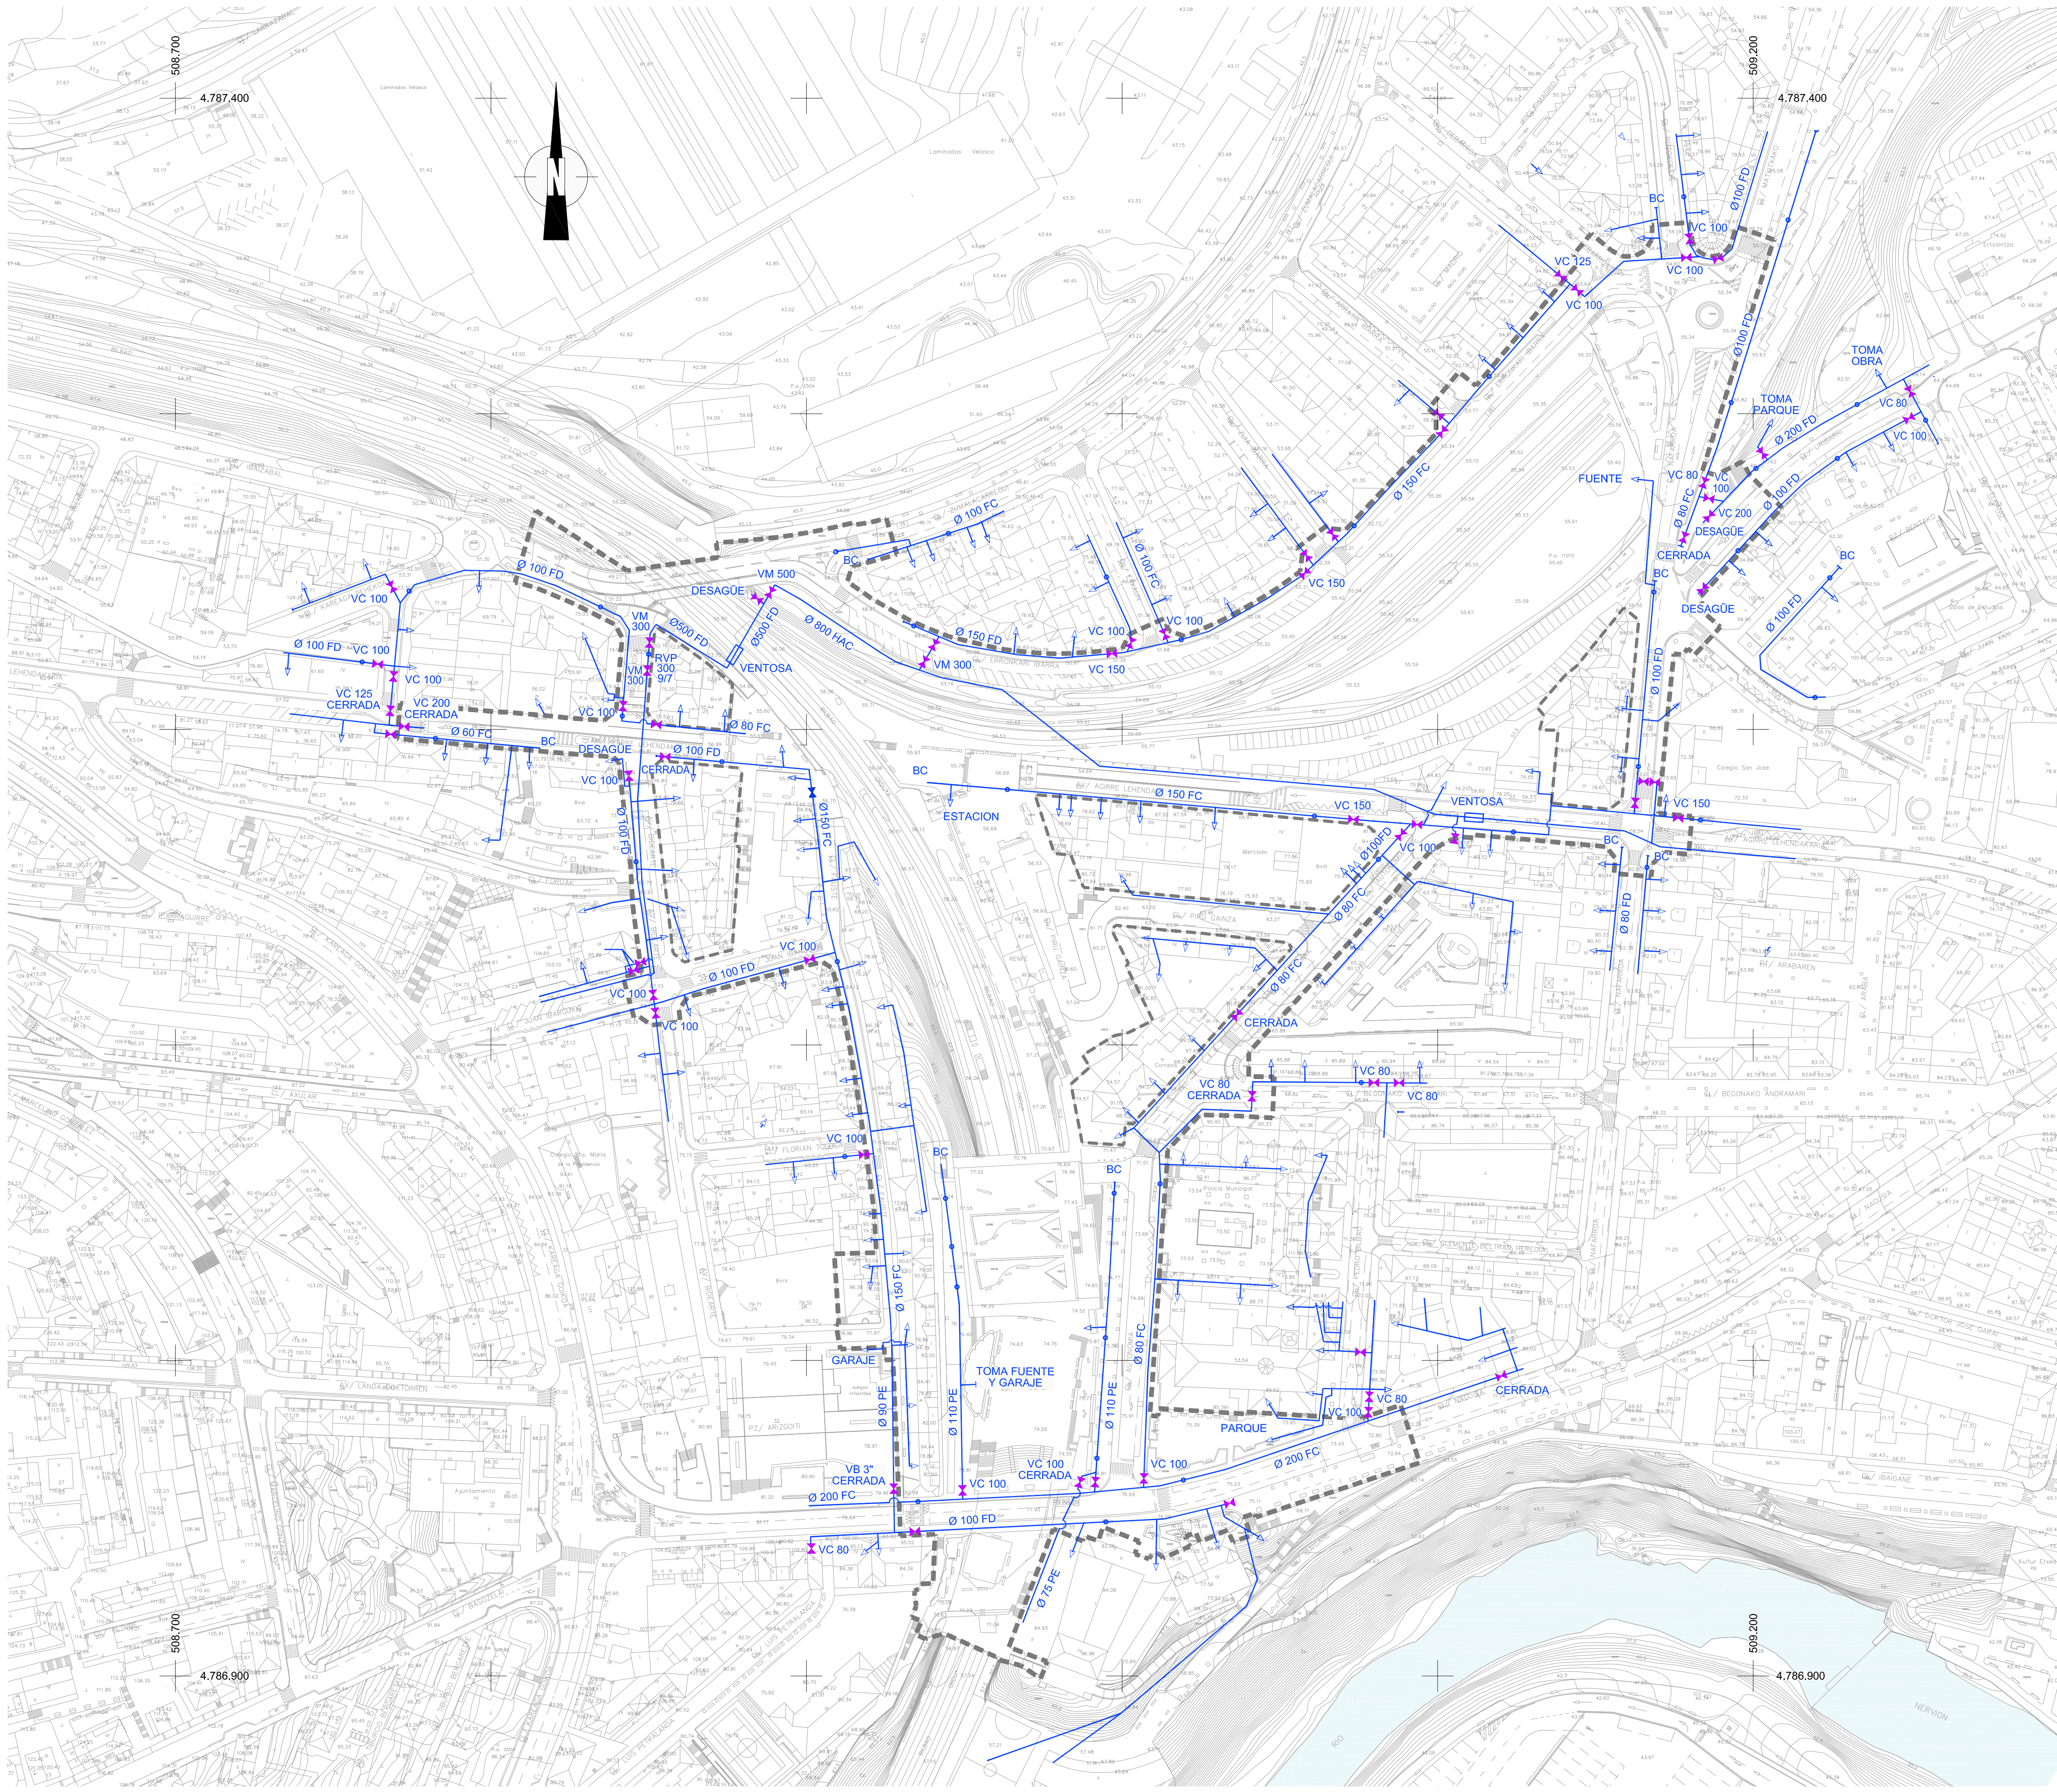

--- LÍMITE PERU

— RED DE ABASTECIMIENTO DE AGUA

✱ VALVULA

04.01.01

URBANIZATZEKO JARDUKETA-PROGRAMA
PROGRAMA DE ACTUACIÓN URBANIZADORA

RED DE ABASTECIMIENTO
DE AGUA
SITUACIÓN ACTUAL

1/1000 (A1)
1/2000 (A3)

U.J.P.
P.A.U.

2016 - Ekaina
Junio - 2016

"K" BANATZE EREMUAREN UJP
PAU DEL ÁREA DE REPARTO "K"



Basauri-ko Udala
Ayuntamiento de Basauri

arkitektoak / arquitectos:
FRANCISCO BORJA LÓPEZ ROCA
JUAN CARLOS VALERIO MARTÍNEZ DE MUNIAN
hiritgintza abokatua / abogado urbanista:
MARKEL BOLLAR ARRATE
ekonomialari / economista:
OLIBA RUIZ MAZPULE
biologoa / biólogo:
ITXASO MORÁ GARCÍA
PUBLI / ICCP:
JOSÉ RAMÓN RUIZ PANDO
JAVIER DURÁN RUIZ DE GAONA

