


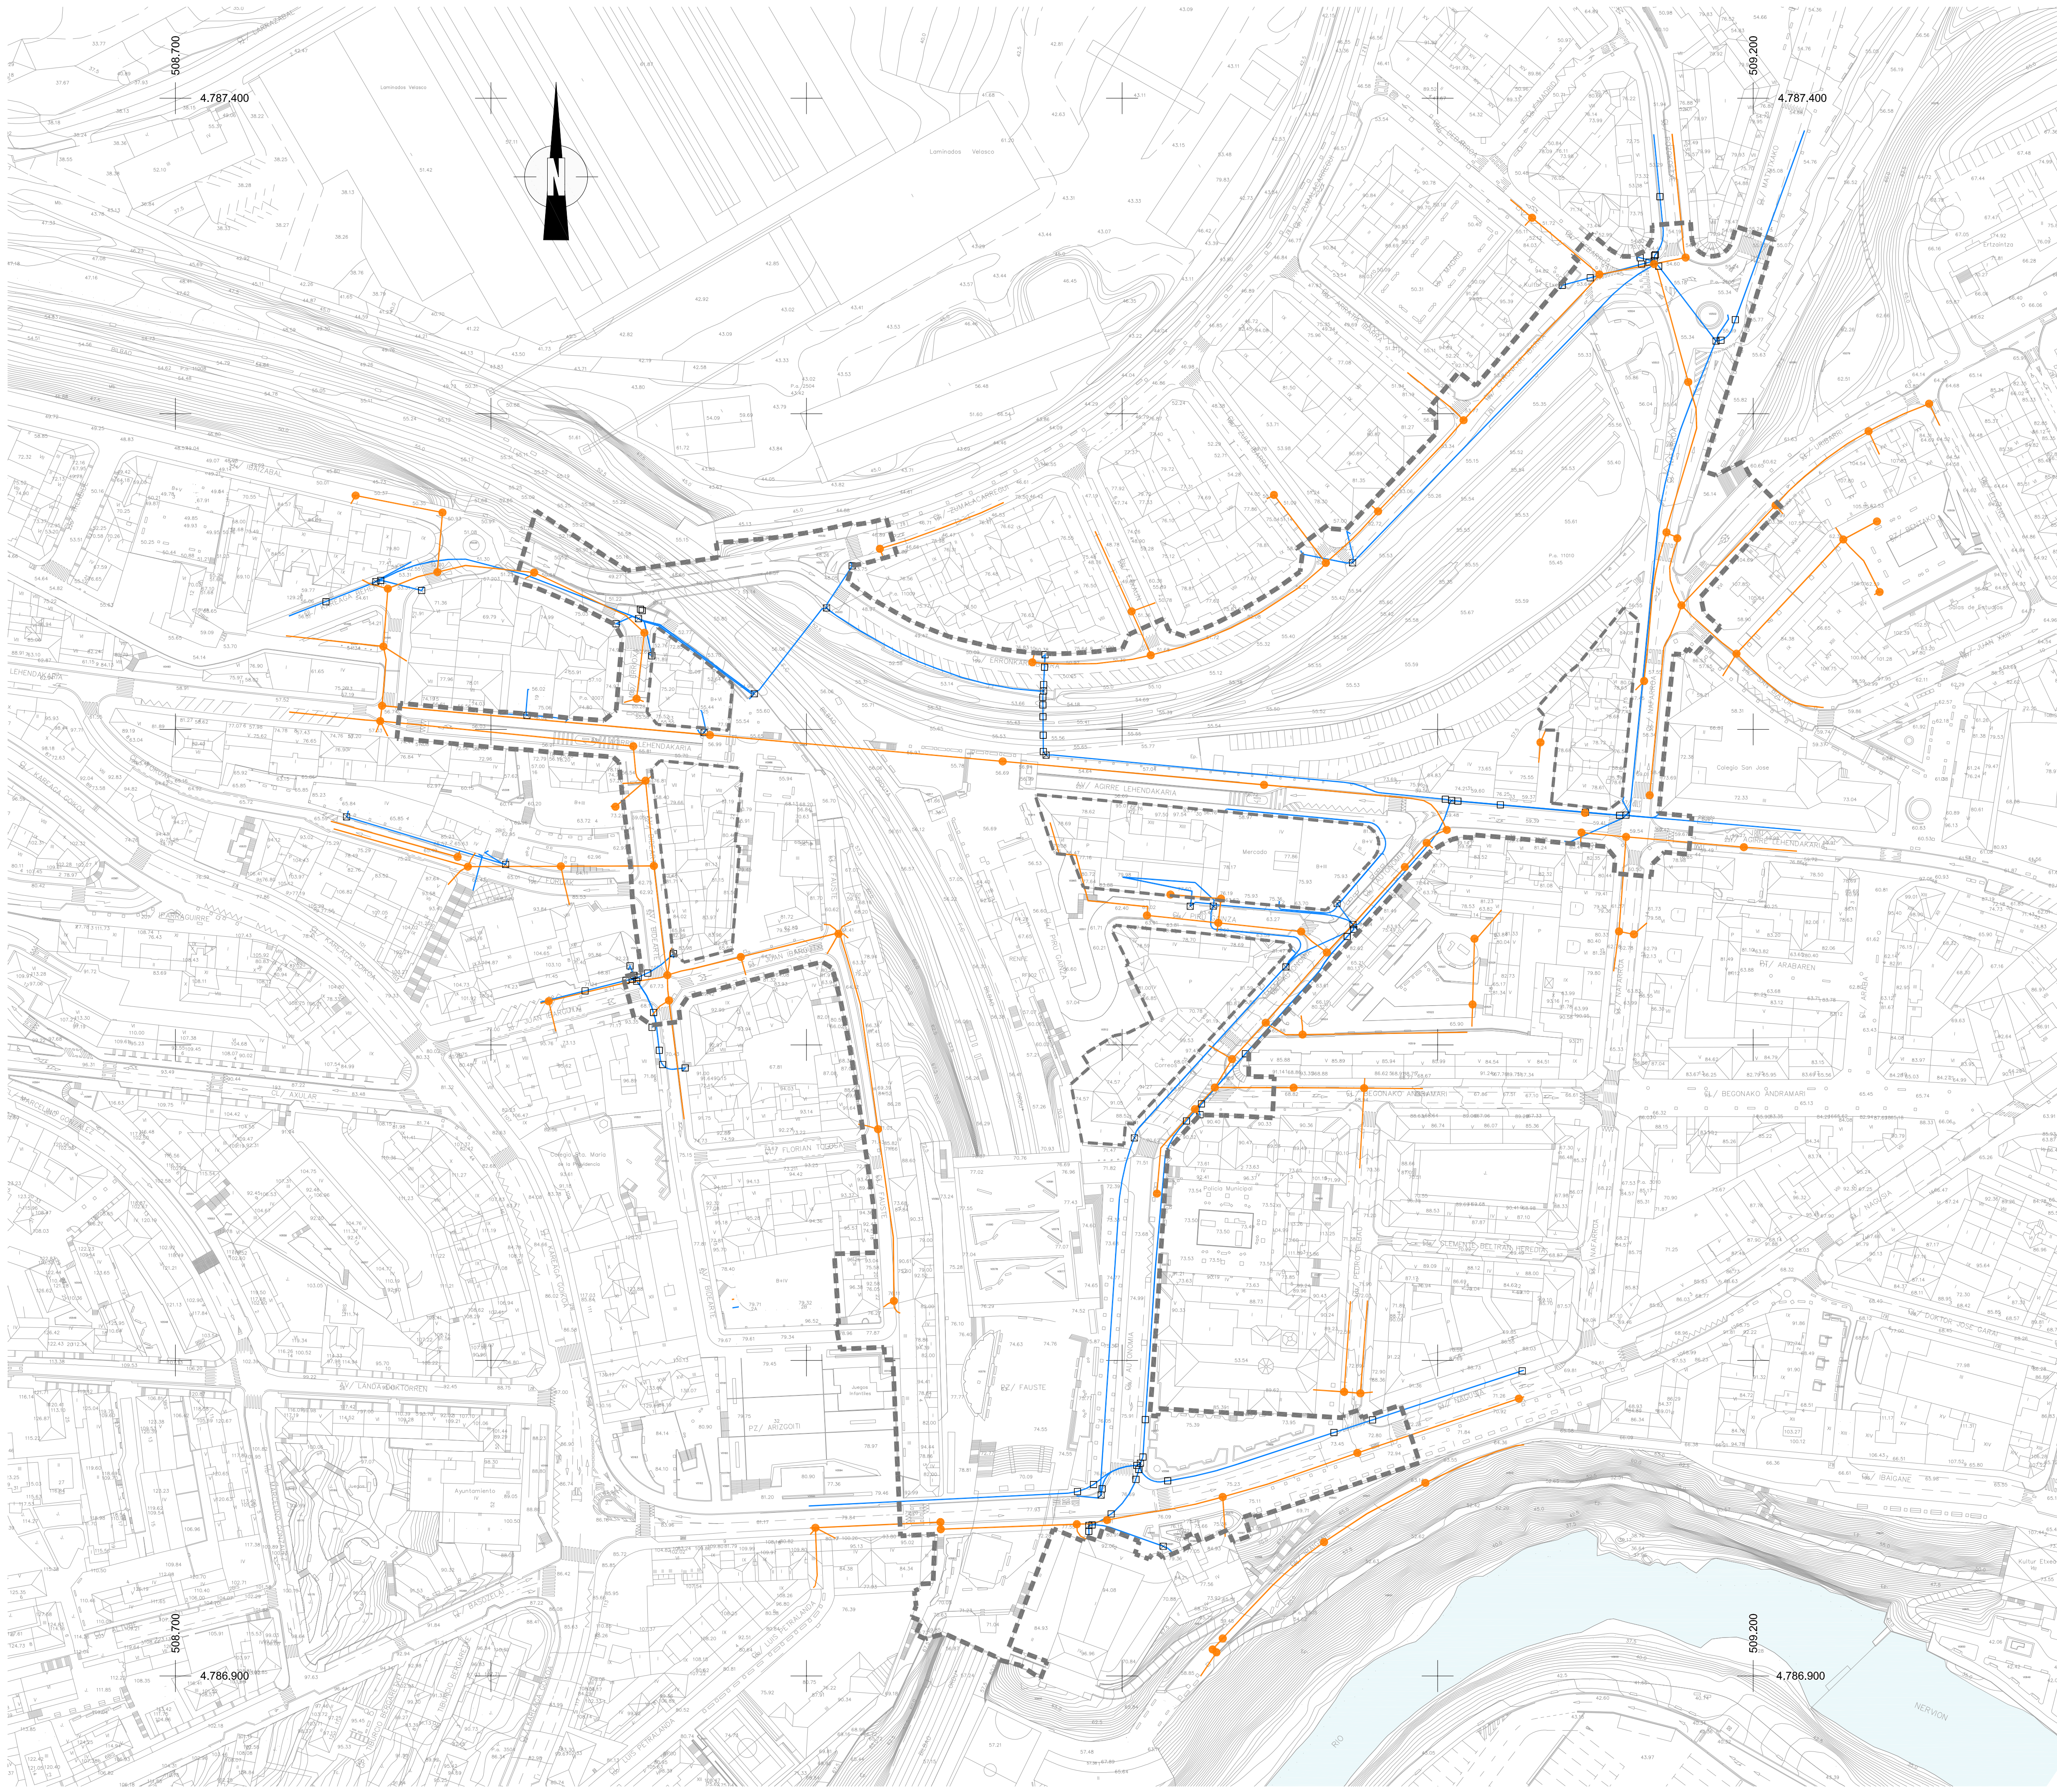

- LÍMITE PERU
- RED EUSKATEL
- RED TELEFÓNICA
- RED TELEFÓNICA, OTROS
- RED TELEFÓNICA, CAMARAS
- RED EUSKATEL, ARQUETA

04.01.04

URBANIZATZEKO JARDUKETA-PROGRAMA
PROGRAMA DE ACTUACIÓN URBANIZADORA

RED DE TELECOMUNICACIONES
SITUACIÓN ACTUAL

1/1000 (A1)
1/2000 (A3)

U.J.P.
P.A.U.

2016 - Ekaina
Junio - 2016

"K" BANATZE EREMUAREN UJP
PAU DEL ÁREA DE REPARTO "K"

 Basauri-ko Udala
Ayuntamiento de Basauri

arkitektoak / arquitectos:
FRANCISCO BORJA LÓPEZ ROCA
JUAN CARLOS VALERIO MARTÍNEZ DE MUNIAN

hiritgintza abokatua / abogado urbanista:
MARKEL BOLLAR ARRATE

ekonomialari / economista:
ALEX AZKUNA DOMÍNGUEZ

biologoa / biólogo:
OLIBA RUIZ MAZPULE

PUBLI / ICCP:
ITXASO MORÁ GARCÍA
JOSÉ RAMÓN RUIZ PANDO
JAVIER DURÁN RUIZ DE GAONA

