


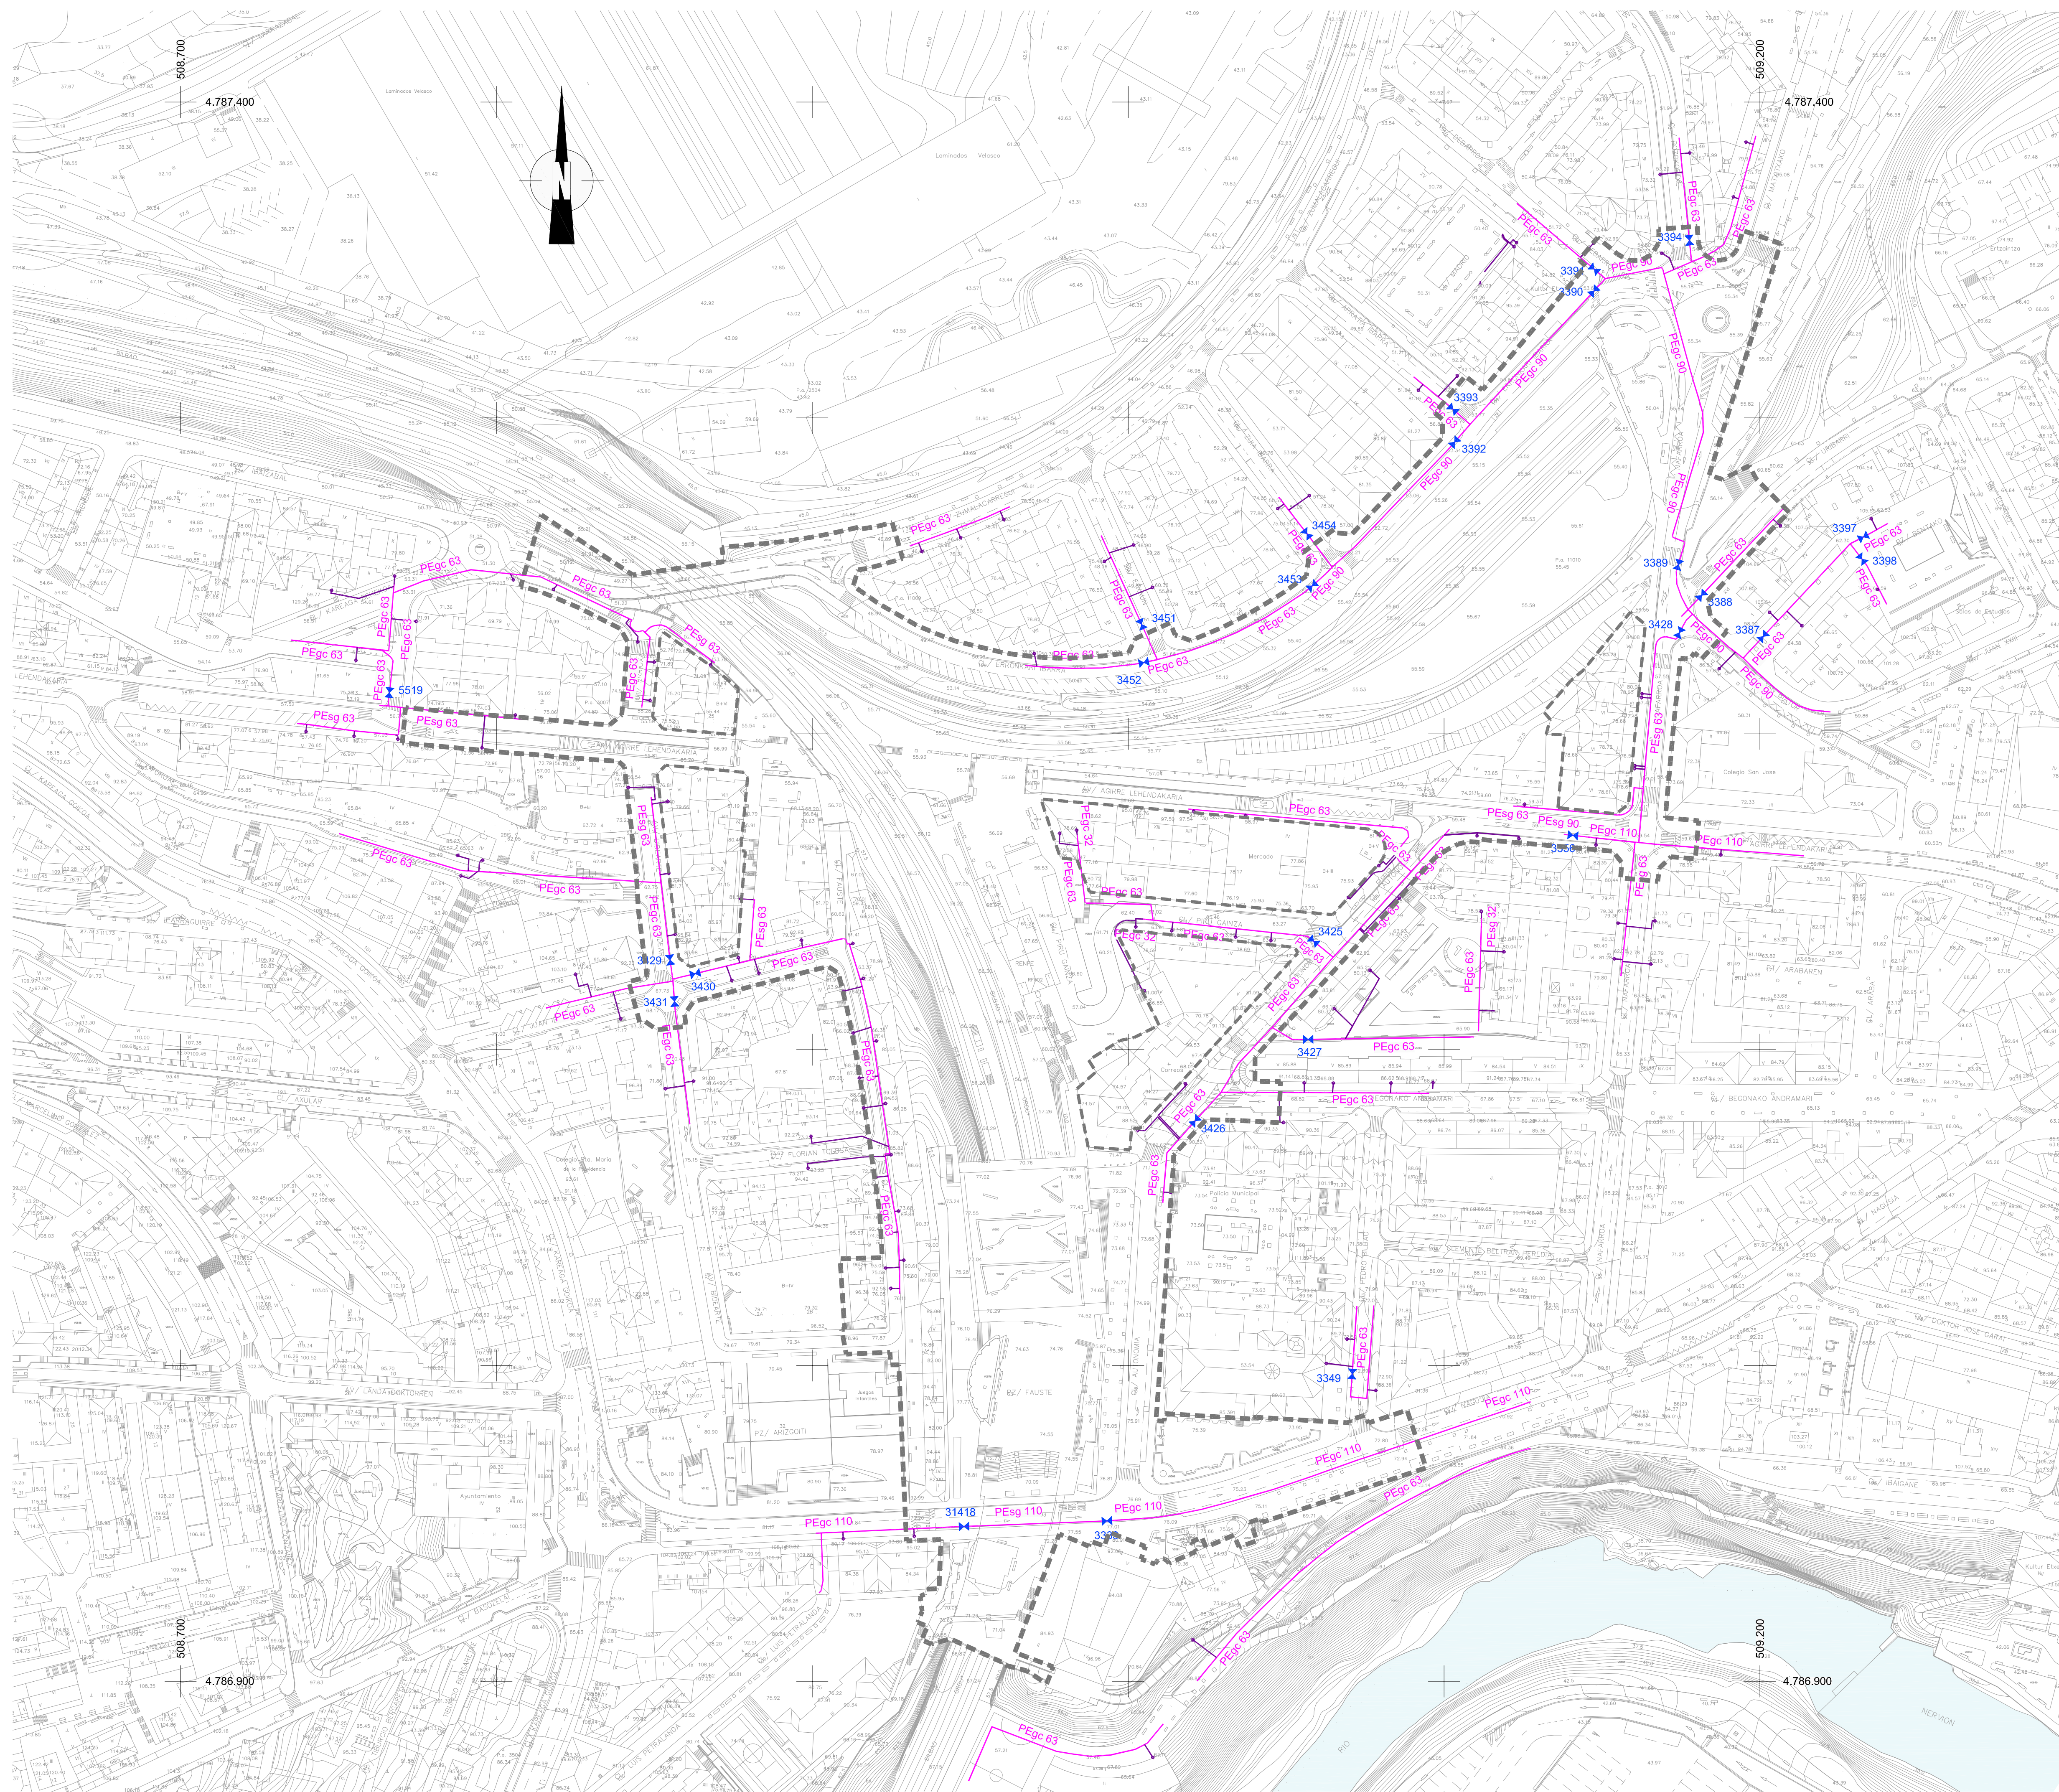

- LÍMITE PERU
- RED DE GAS
- ACOMETIDA
- ★ VÁLVULA

04.01.05

URBANIZATZEKO JARDUKETA-PROGRAMA
PROGRAMA DE ACTUACIÓN URBANIZADORA

RED DE GAS
SITUACIÓN ACTUAL

1/1000 (A1)
1/2000 (A3)

U.J.P.
P.A.U.

2016 - Ekaina
Junio - 2016

"K" BANATZE EREMUAREN UJP
PAU DEL ÁREA DE REPARTO "K"

Basauri-ko Udala
Ayuntamiento de Basauri

arkitektoak / arquitectos:
FRANCISCO BORJA LÓPEZ ROCA
JUAN CARLOS VALERIO MARTÍNEZ DE MUNIAN

hiritgintza abokatuak / abogados urbanistas:
MARKEL BOLLAR ARRATE
ALEX AZKUNA DOMÍNGUEZ

economialariak / economistas:
OLIBA RUIZ MAZPULE

biologoa / bióloga:
ITXASO MORÁ GARCÍA

PUBLI / ICCP:
JOSÉ RAMÓN RUIZ PANDO
JAVIER DURÁN RUIZ DE GAONA

