


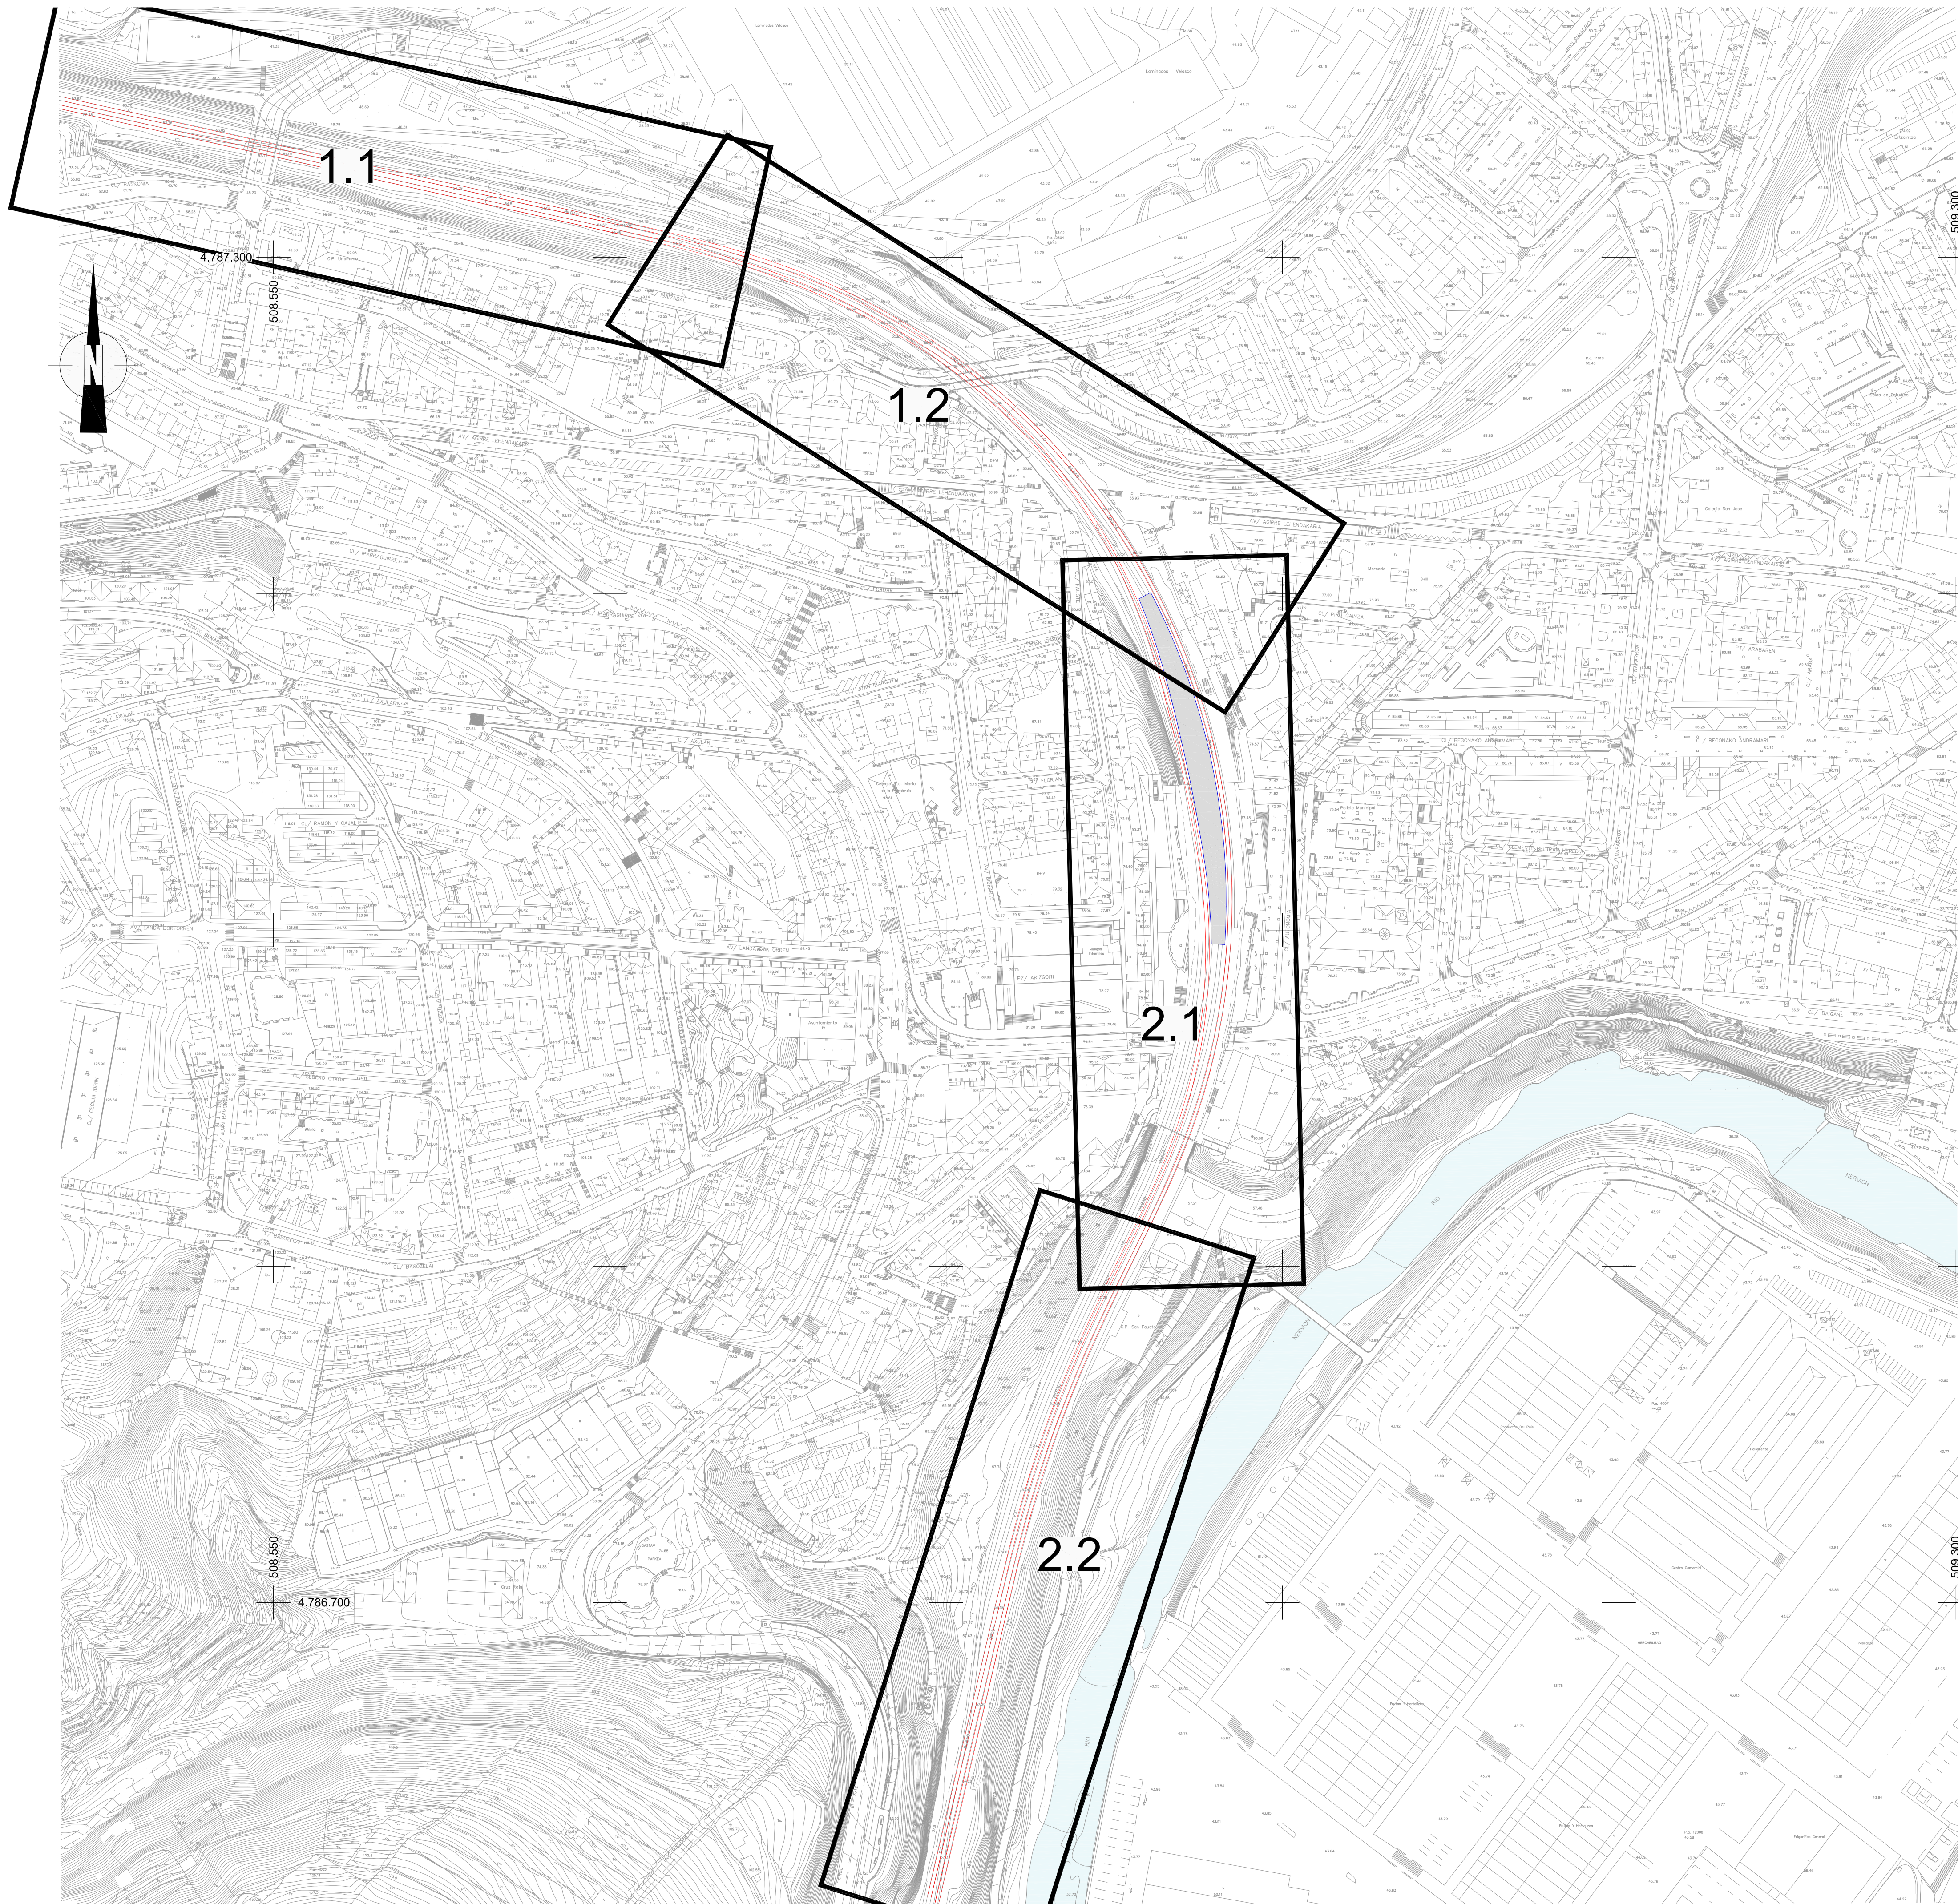

plano zk: 06.01
plano: URBANIZATZEKO JARDUKETA-PROGRAMA
PROGRAMA DE ACTUACIÓN URBANIZADORA

MODIFICACIÓN TRAZADO BIDEBIETA
DIRECTOR DE HOJAS
PLANTA

eskala: 1/1500 (A1)
1/3000 (A3)

fasea: U.J.P.
P.A.U.

data: 2016 - Ekaina
fecha: Junio - 2016

agindua: "K" BANATZE EREMUAREN UJP
encargo: PAU DEL ÁREA DE REPARTO "K"

bezeroa: Basauri-ko Udala
cliente: Ayuntamiento de Basauri

taldea: arkitektoak / arquitectos:
FRANCISCO BORJA LÓPEZ ROCA
JUAN CARLOS VALERIO MARTÍNEZ DE MUNIAN
hiritgintza abokatua / abogado urbanista:
MARKEL BOLLAR ARRATE
ekonomialaria / economista:
OLIBA RUIZ MAZPULE
biologoa / biologo:
ITXASO MORÁ GARCÍA
PUBLI / ICCP:
JOSÉ RAMÓN RUIZ PANDO
JAVIER DURÁN RUIZ DE GAONA

