




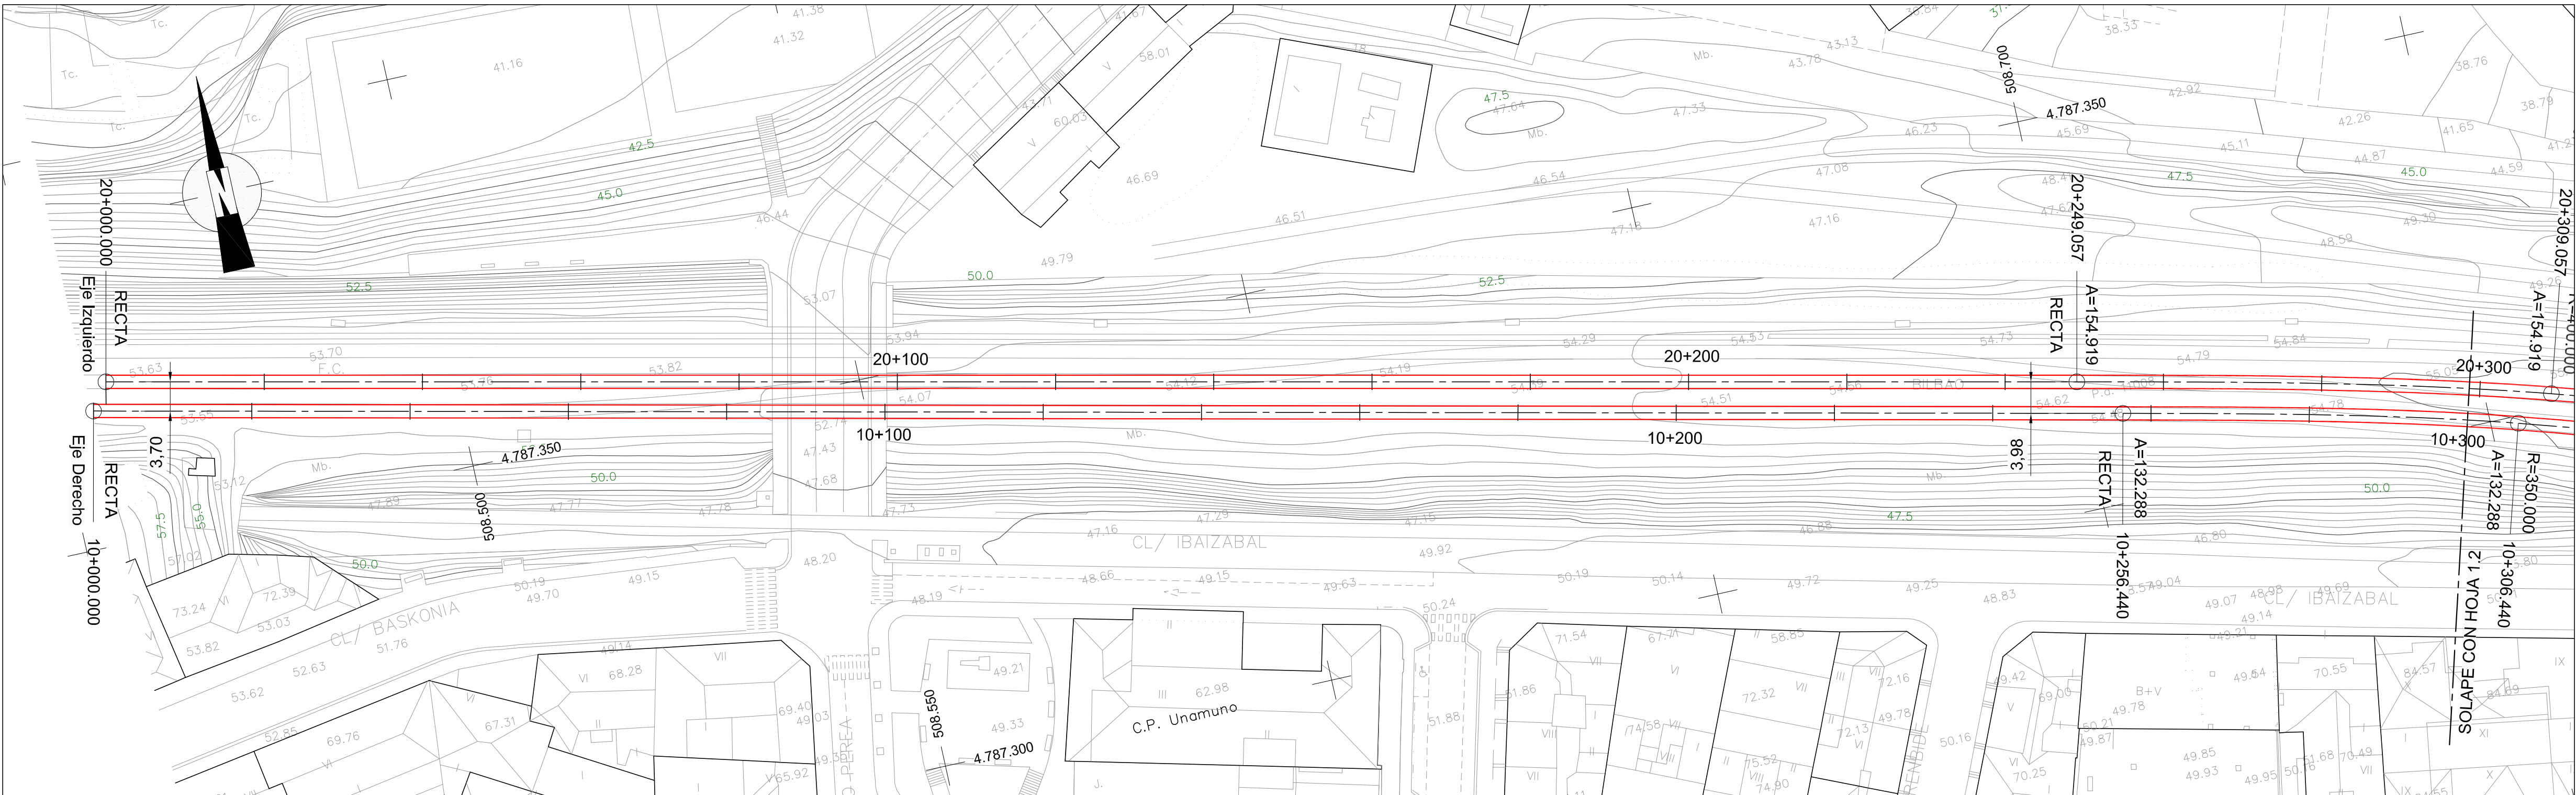

PLANTA - HOJA 1.1
ESCALA 1/500 (A1)
ESCALA 1/1000 (A3)

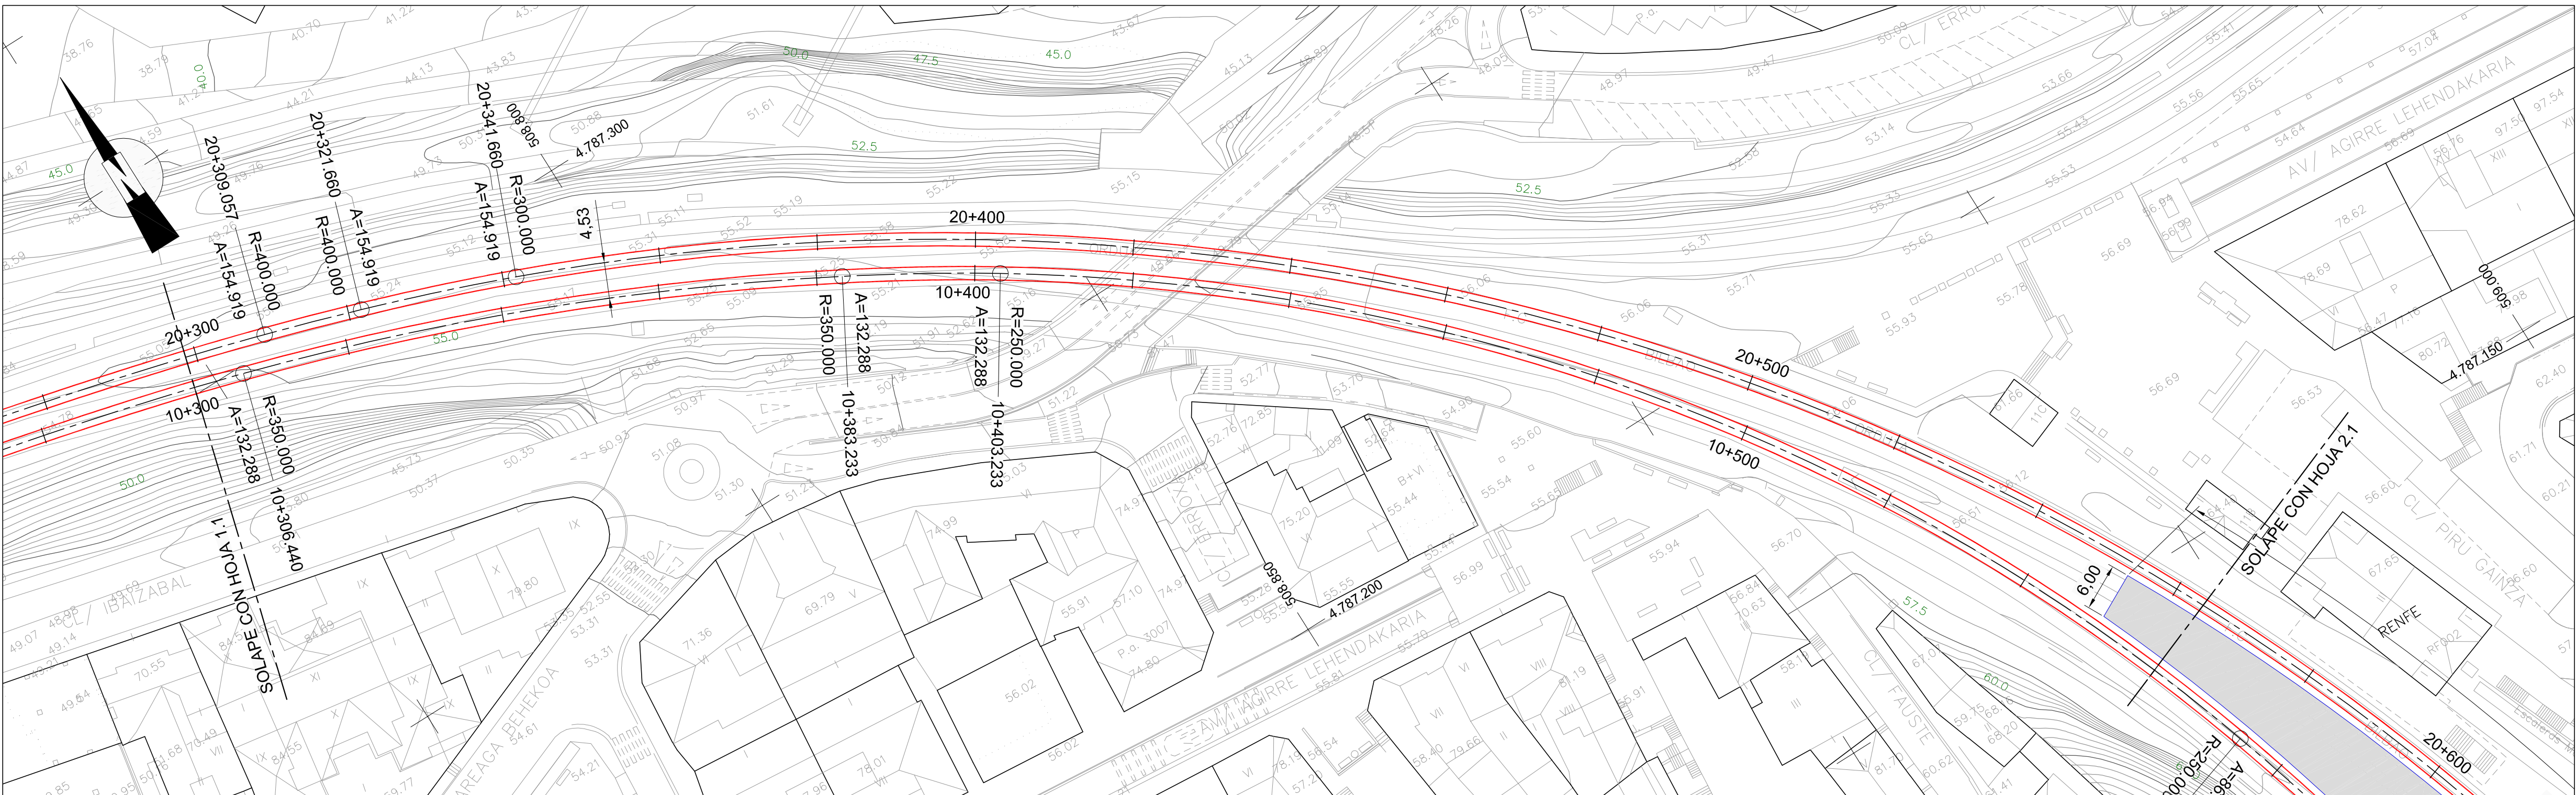

PLANTA - HOJA 1.2
ESCALA 1/500 (A1)
ESCALA 1/1000 (A3)

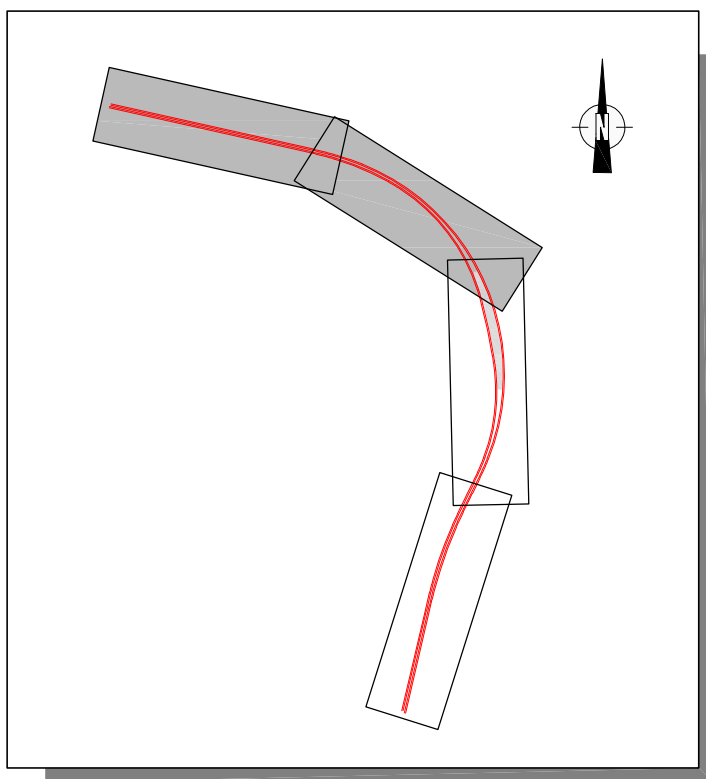

plano Zk:	06.02.01
nº plano:	URBANIZATZEKO JARDUKETA-PROGRAMA PROGRAMA DE ACTUACIÓN URBANIZADORA
plano:	MODIFICACIÓN TRAZADO BIDEBIETA PLANTAS DE DETALLE HOJA 1 DE 2
escala:	1/500 (A1) 1/1000 (A3)
fase:	U.J.P. P.A.U.
data:	2016 - Ekaina
fecha:	Junio - 2016
ziguil:	
agindua:	"K" BANATZE EREMUAREN UJP
encargo:	PAU DEL ÁREA DE REPARTO "K"
bezeroa:	 Basauri-ko Udala Ayuntamiento de Basauri
taldea:	arkitektoak / arquitectos: FRANCISCO BORJA LÓPEZ ROCA JUAN CARLOS VALERIO MARTÍNEZ DE MUNIAN hiritgintza abokatua / abogado urbanista: MARKEL BOLLAR ARRATE ekonomialaria / economista: OLIBA RUIZ MAZPULE biologoa / biologo: ITXASO MORÁ GARCÍA PUBLI / ICCP: JOSÉ RAMÓN RUIZ PANDO JAVIER DURÁN RUIZ DE GAONA

