




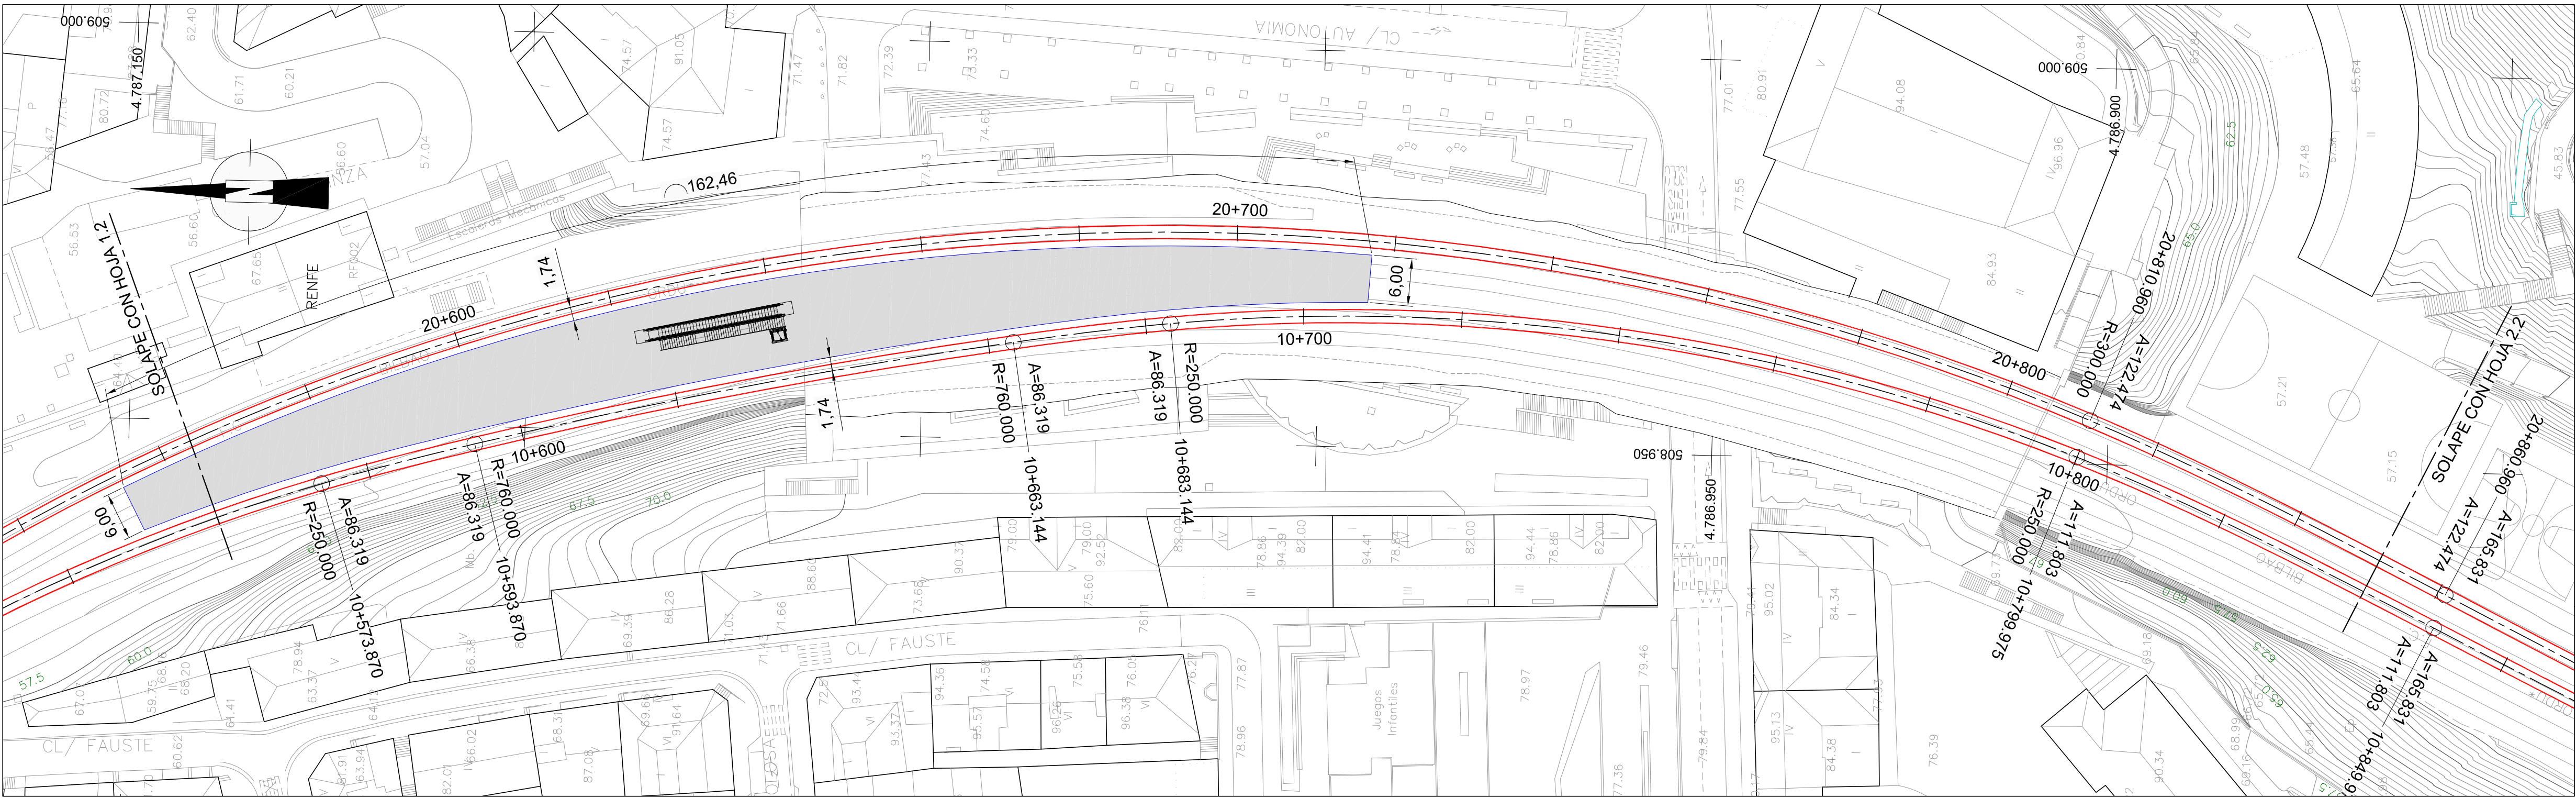

PLANTA - HOJA 2.1  
ESCALA 1/500 (A1)  
ESCALA 1/1000 (A3)

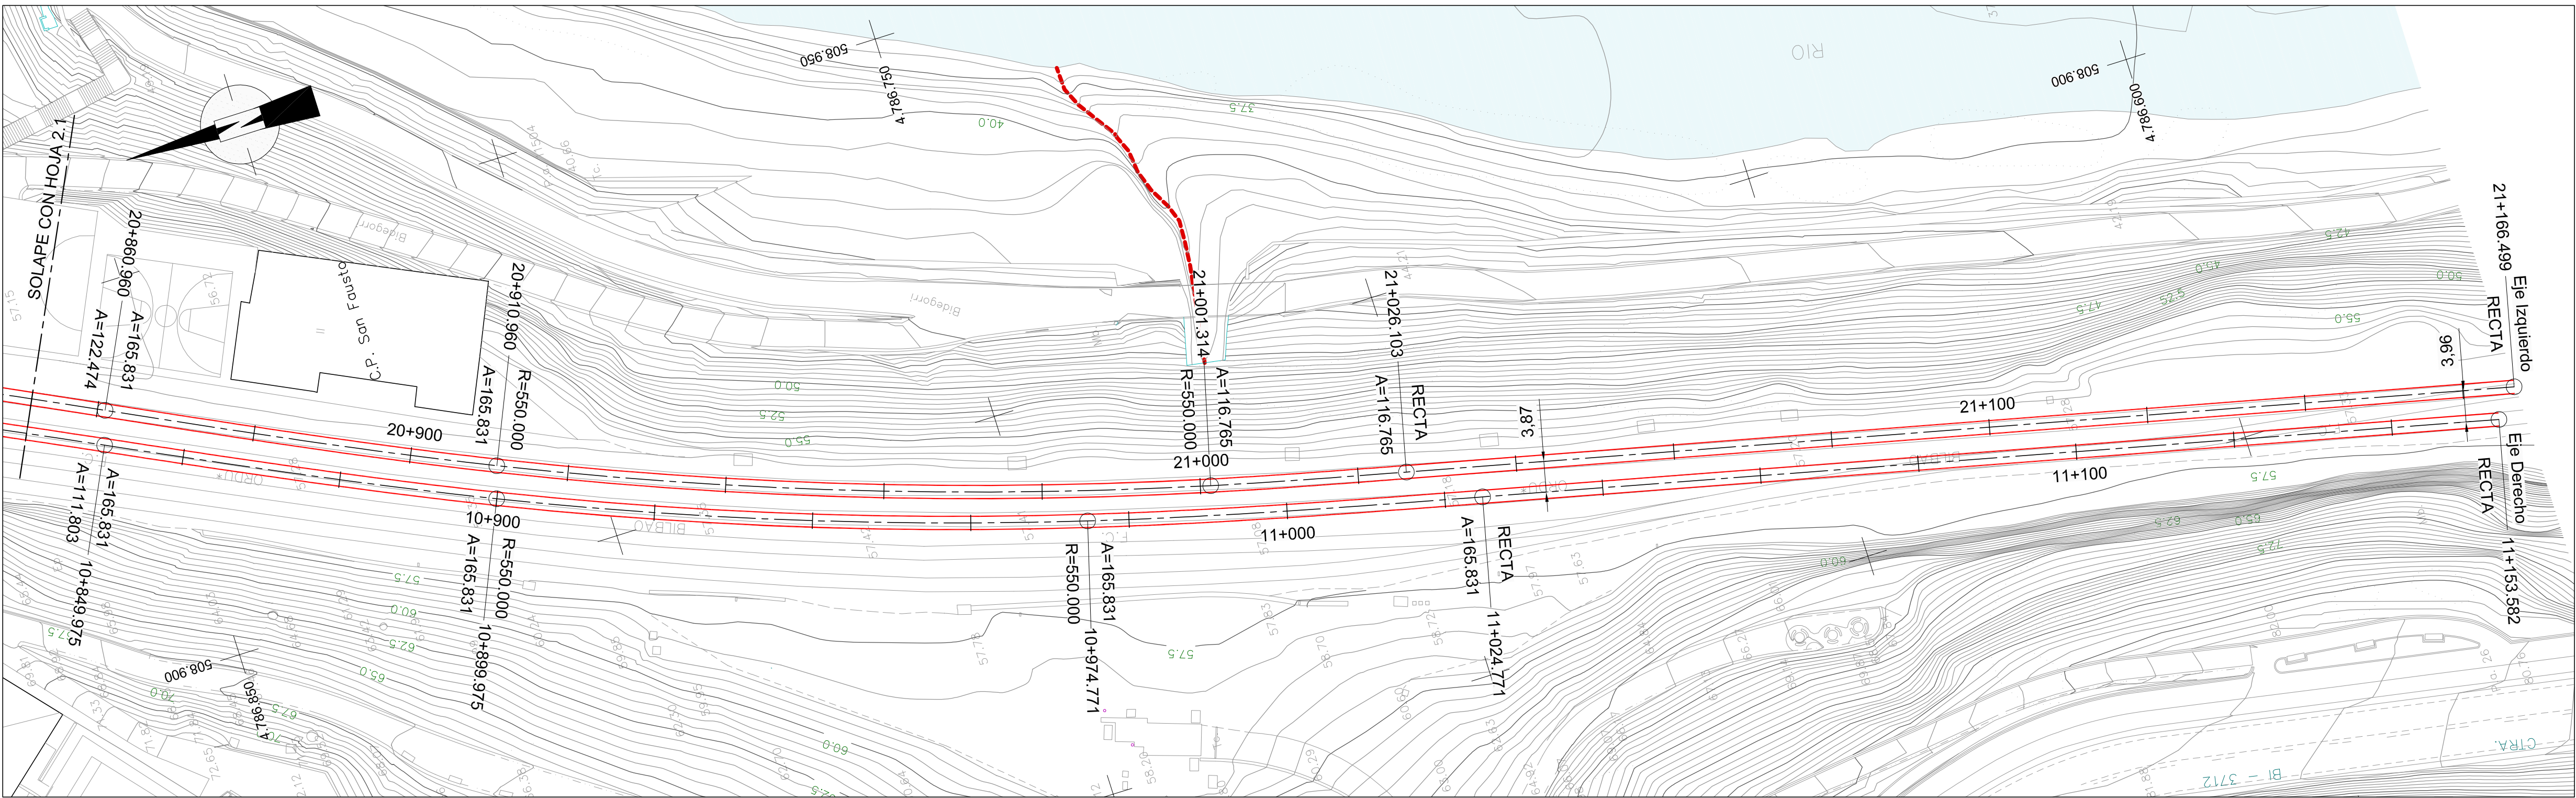

PLANTA - HOJA 2.2  
ESCALA 1/500 (A1)  
ESCALA 1/1000 (A3)

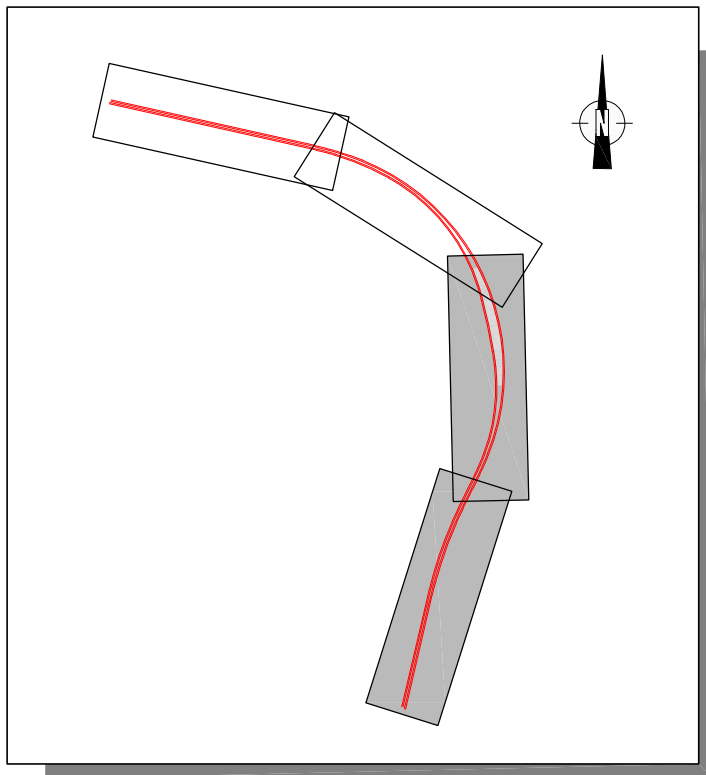

plano ZK: 06.02.02  
plano: URBANIZATZEKO JARDUKETA-PROGRAMA  
PROGRAMA DE ACTUACIÓN URBANIZADORA

MODIFICACIÓN TRAZADO BIDEBIETA  
PLANTAS DE DETALLE  
HOJA 2 DE 2

eskalas: 1/500 (A1)  
1/1000 (A3)  
fases: U.J.P.  
P.A.U.  
data: 2016 - Ekaina  
fecha: Junio - 2016

"K" BANATZE EREMUAREN UJP  
PAU DEL ÁREA DE REPARTO "K"

Basauri-ko Udala  
Ayuntamiento de Basauri  
arkitektoak / arquitectos:  
FRANCISCO BORJA LÓPEZ ROCA  
JUAN CARLOS VALERIO MARTÍNEZ DE MUNIAN  
hiritgintza abokatua / abogado urbanista:  
MARKEL BOLLAR ARRATE  
ALEX AZKUNA DOMÍNGUEZ  
ekonomialari / economista:  
OLIBA RUIZ MAZPULE  
biologoa / biologo:  
ITXASO MORA GARCÍA  
PUBLI / ICCP:  
JOSÉ RAMÓN RUIZ PANDO  
JAVIER DURÁN RUIZ DE GAONA

