


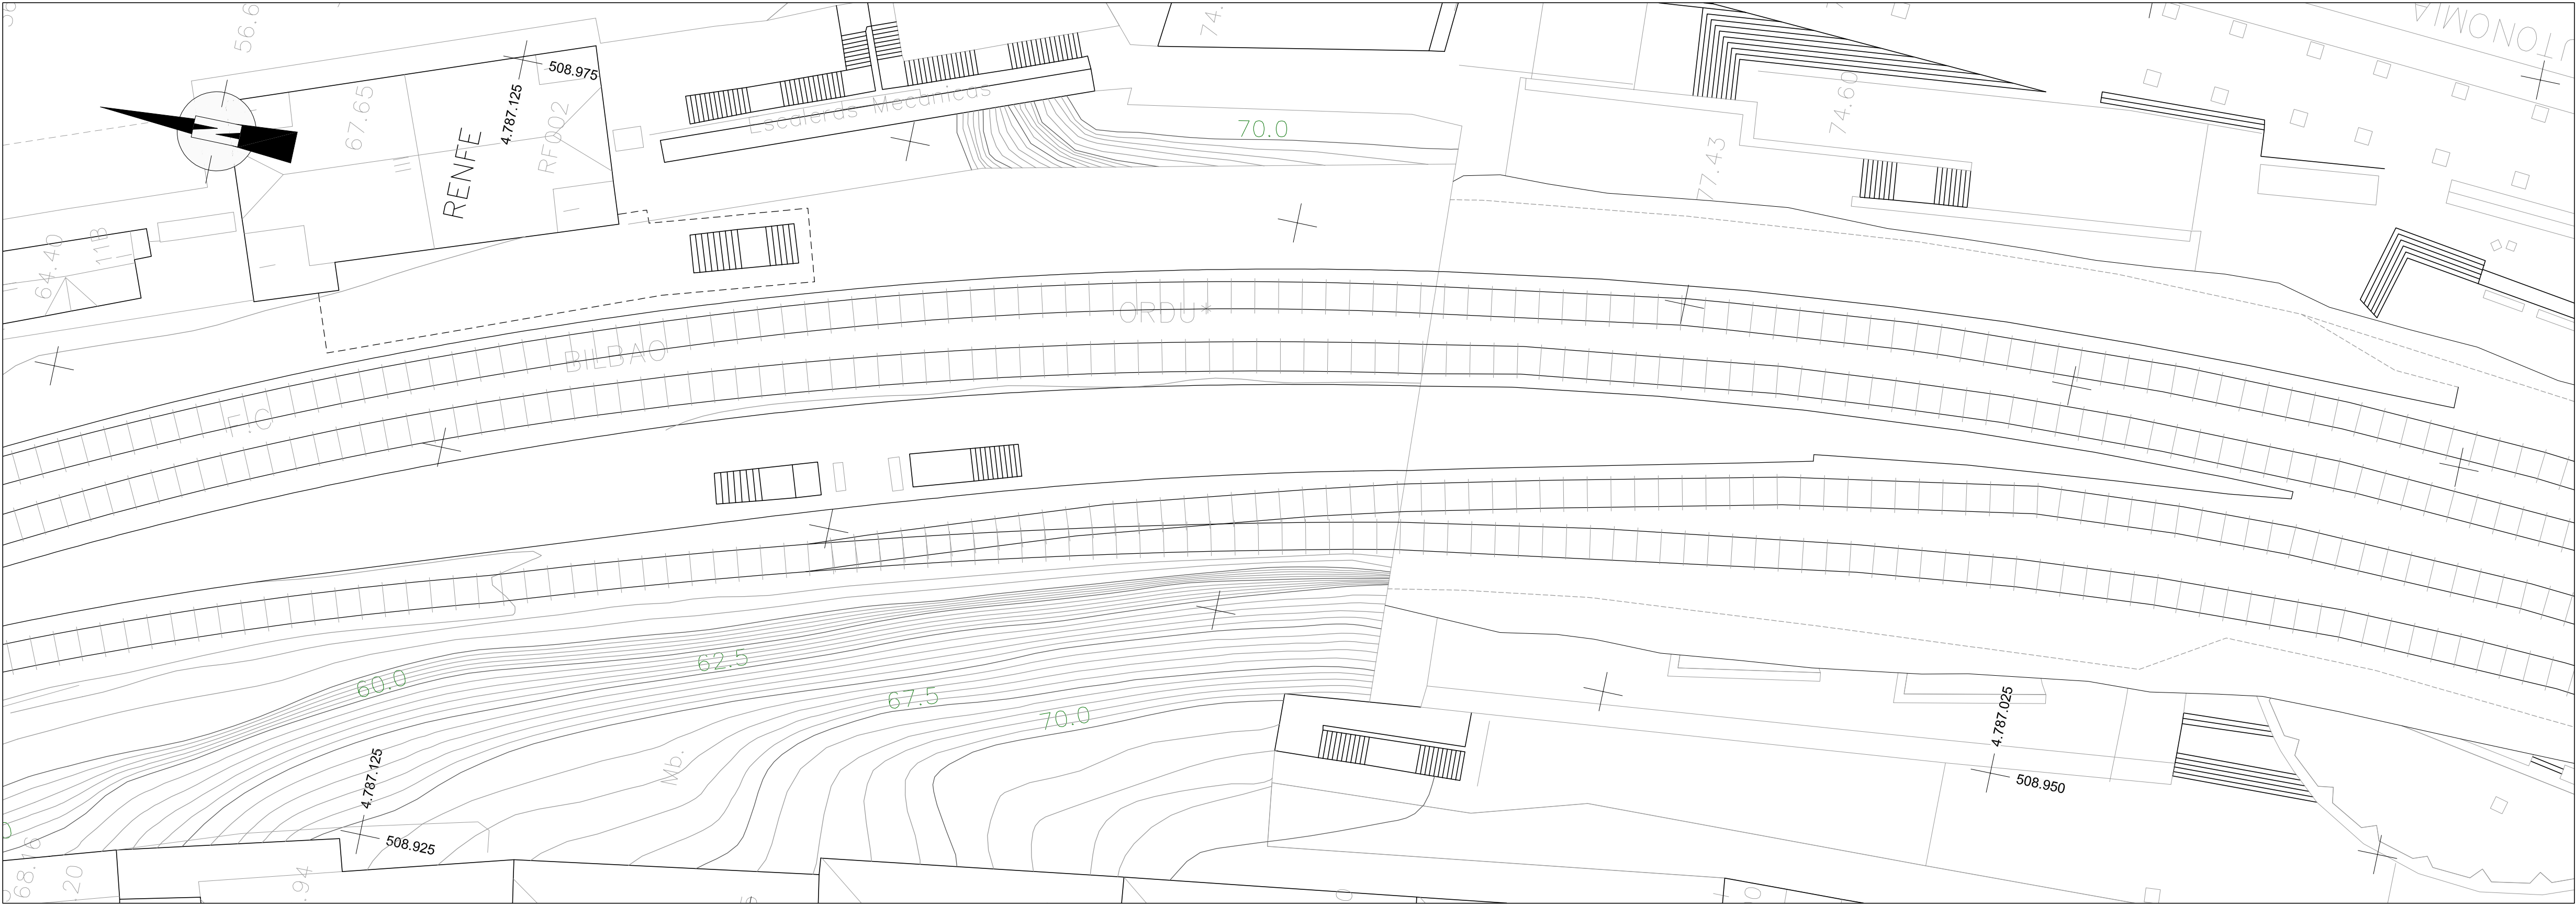

PLANTA ESTADO ACTUAL
ESCALA 1/250 (A1)
ESCALA 1/500 (A3)



PLANTA PROYECTADA
ESCALA 1/250 (A1)
ESCALA 1/500 (A3)

plano ZK: 06.03
plano: 06.03
eskala: 1/250 (A1)
fasea: U.J.P.
data: 2016 - Ekaina
ziguila: 2016 - Ekaina
agindua: 2016 - Ekaina
bezeroa: 2016 - Ekaina
taldea: 2016 - Ekaina

URBANIZATZEKO JARDUKETA-PROGRAMA
PROGRAMA DE ACTUACIÓN URBANIZADORA

MODIFICACIÓN TRAZADO BIDEBIETA
PLANTA DE ANDÉN

1/250 (A1)
1/500 (A3)
U.J.P.
P.A.U.
2016 - Ekaina
Junio - 2016

"K" BANATZE EREMUAREN UJP
PAU DEL ÁREA DE REPARTO "K"

Basauri-ko Udala
Ayuntamiento de Basauri
arkitektoak / arquitectos:
FRANCISCO BORJA LÓPEZ ROCA
JUAN CARLOS VALERIO MARTÍNEZ DE MUNIAN
hiritgintza abokatua / abogado urbanista:
MARKEL BOLLAR ARRATE
ekonomialaria / economista:
OLIBA RUIZ MAZPULE
biologoa / biólogo:
ITXASO MORÁ GARCÍA
PUBLI / ICCP:
JOSÉ RAMÓN RUIZ PANDO
JAVIER DURÁN RUIZ DE GAONA

