


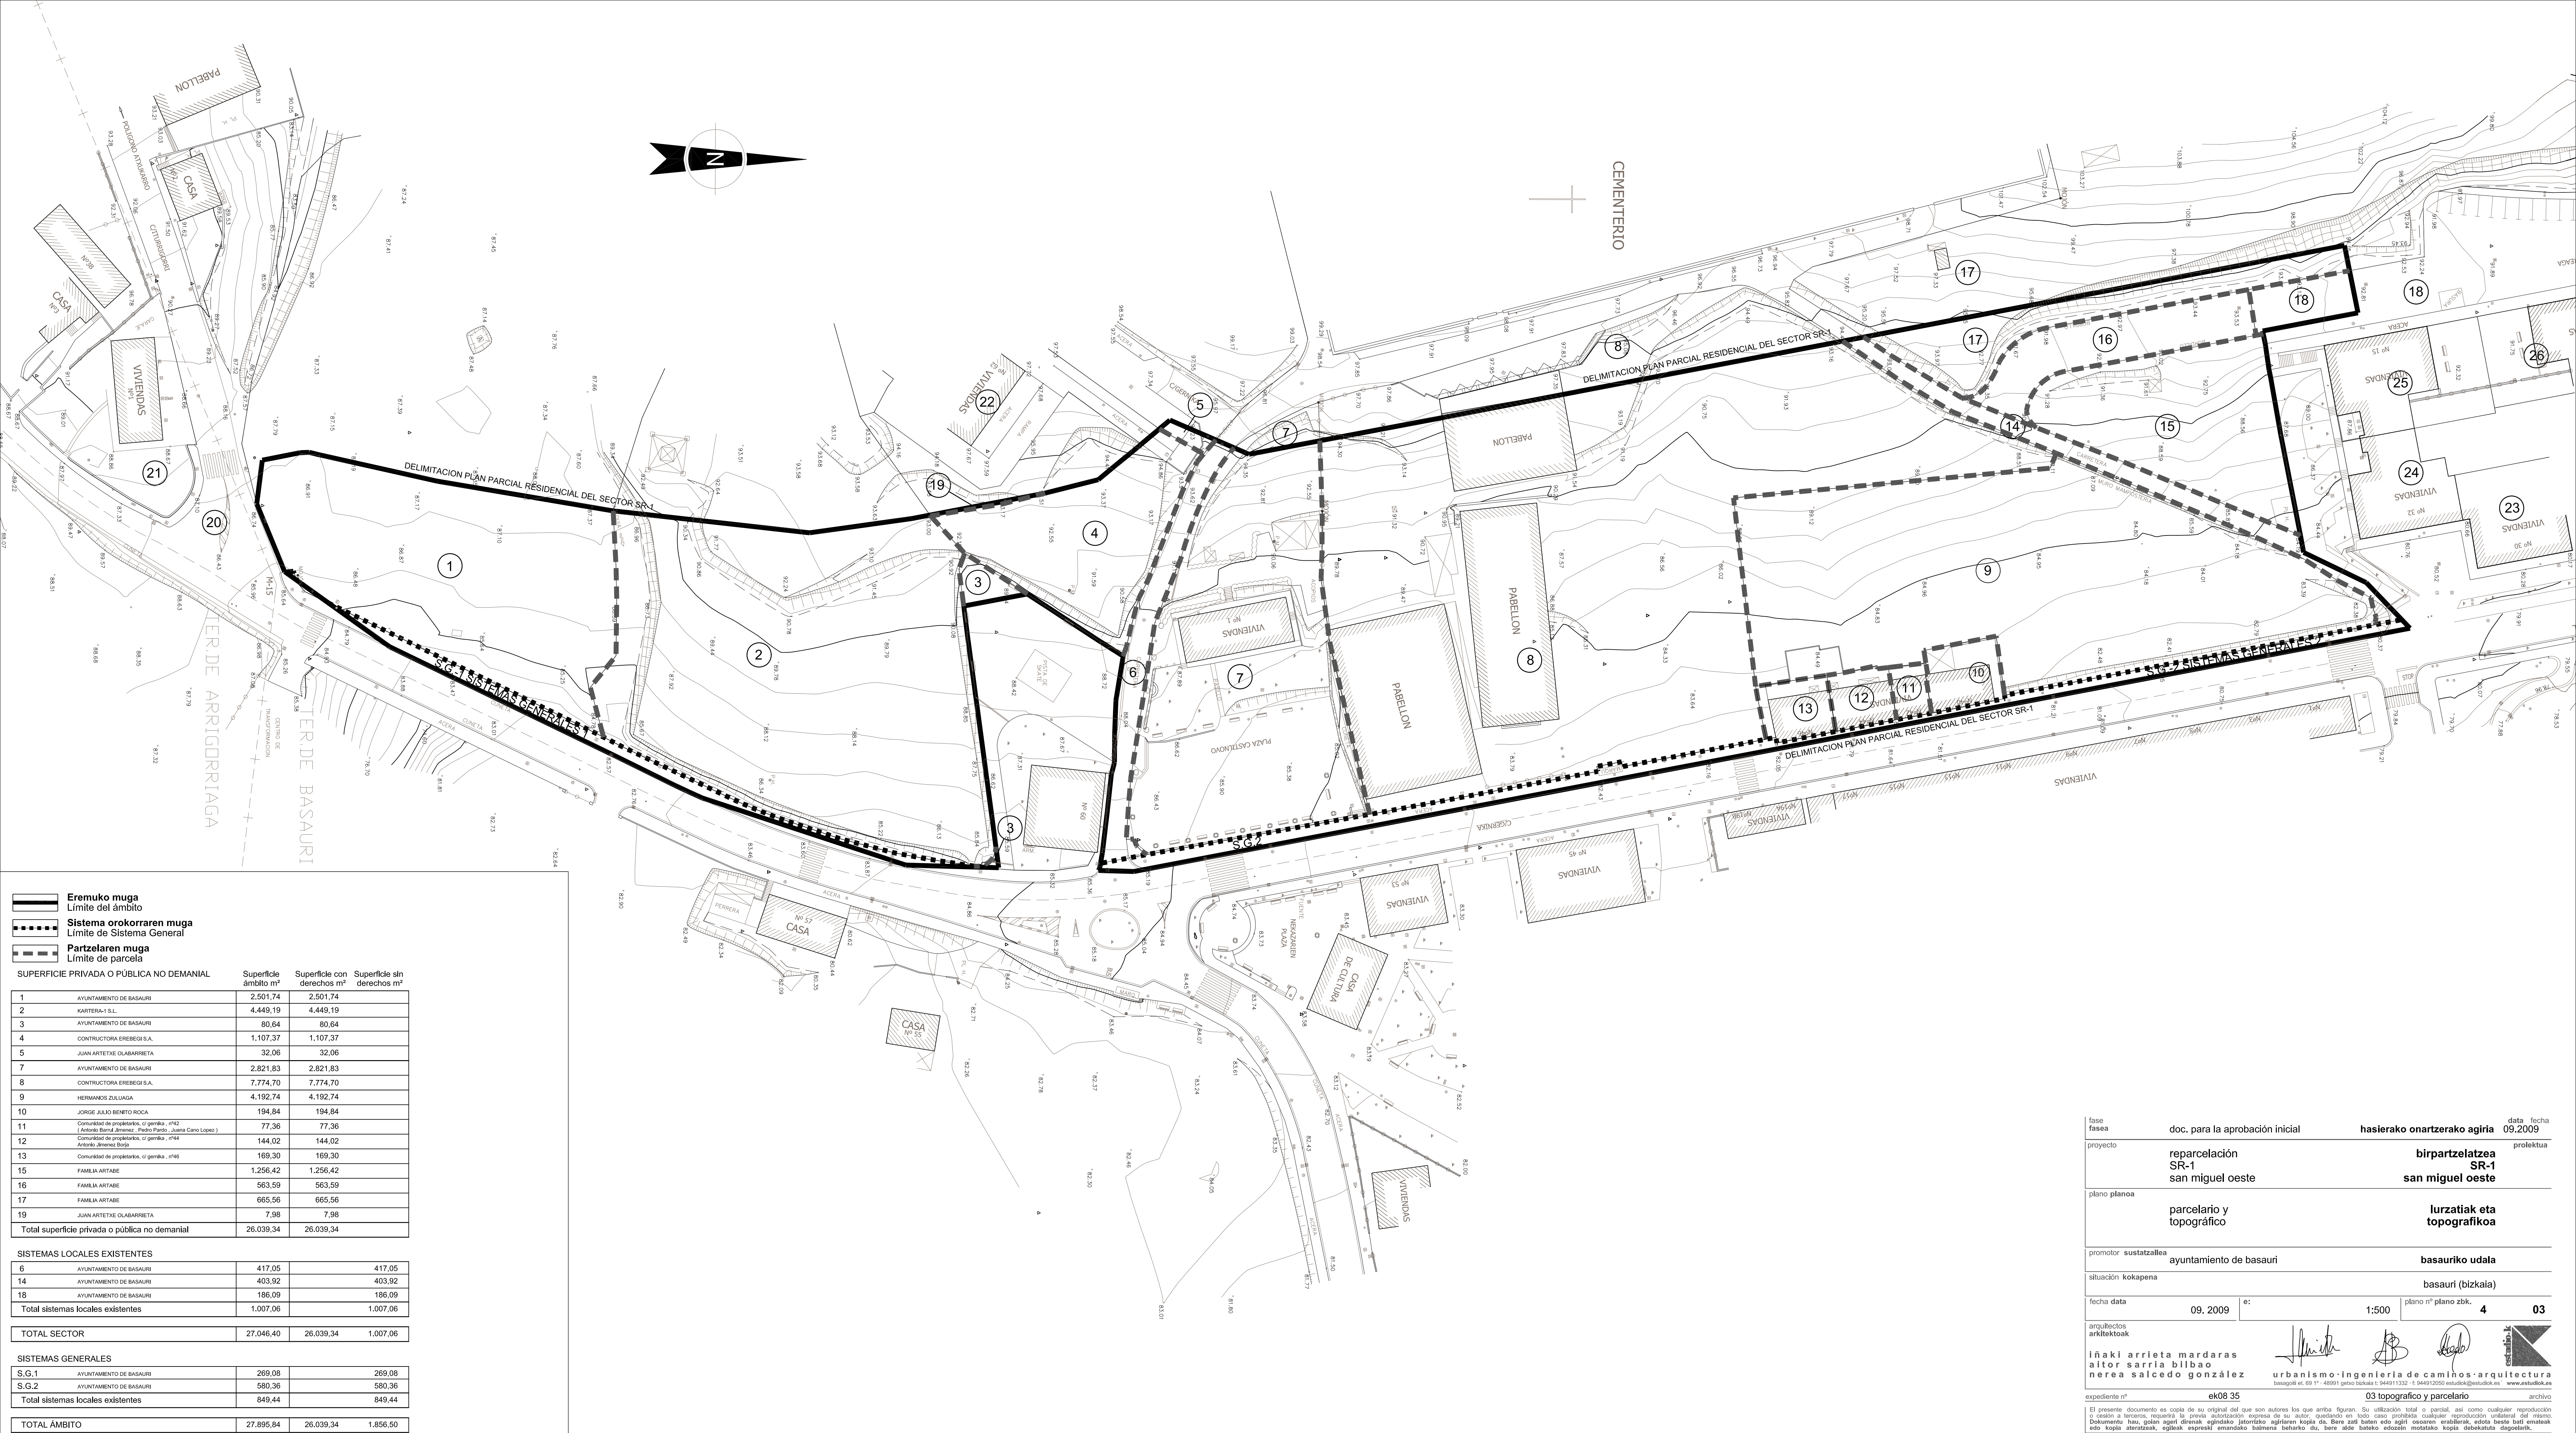

	Eremuko muga
	Límite del ámbito
	Sistema orokorraren muga
	Límite de Sistema General
	Partzelaren muga
	Límite de parcela

SUPERFICIE PRIVADA O PÚBLICA NO DEMANIAL			
	Superficie ámbito m²	Superficie con derechos m²	Superficie sin derechos m²
1	2.501,74	2.501,74	
2	4.449,19	4.449,19	
3	80,64	80,64	
4	1.107,37	1.107,37	
5	32,06	32,06	
7	2.821,83	2.821,83	
8	7.774,70	7.774,70	
9	4.192,74	4.192,74	
10	194,84	194,84	
11	77,36	77,36	
12	144,02	144,02	
13	169,30	169,30	
15	1.256,42	1.256,42	
16	563,59	563,59	
17	665,56	665,56	
19	7,98	7,98	
Total superficie privada o pública no demanial	26.039,34	26.039,34	

SISTEMAS LOCALES EXISTENTES		
6	417,05	417,05
14	403,92	403,92
18	186,09	186,09
Total sistemas locales existentes	1.007,06	1.007,06
TOTAL SECTOR	27.046,40	26.039,34

SISTEMAS GENERALES		
S.G.1	269,08	269,08
S.G.2	580,36	580,36
Total sistemas locales existentes	849,44	849,44
TOTAL ÁMBITO	27.895,84	1.856,50

fase	doc. para la aprobación inicial	hasierako onartzerako agiria	data	fecha
fasea			09.2009	
proyecto	reparcelación SR-1 san miguel oeste	birpartzelatzeta SR-1 san miguel oeste	prolektua	
plano plano	parcelario y topográfico	lurzatiak eta topografikoa		
promotor	sustatzaldea	ayuntamiento de basauri	basauriko udala	
situación	kokapena	basauri (bizkaia)		
fecha	data	09. 2009	e:	1:500
arquitectos	arkitektoak	inaaki arrieta mardaras altor sarria bilbao nerea salcedo gonzález	urbanismo+ingeniería de caminos+arquitectura	03
expediente nº	ek08 35	03 topografico y parcelario	archivo	

El presente documento es copia de su original del que son autores los que arriba figuran. Su utilización total o parcial, así como cualquier reproducción o cesión a terceros, requerirá la previa autorización expresa de su autor, quedando en todo caso prohibida cualquier reproducción unilateral del mismo. Dokumentu hau, golan ageri direnak errepikatuz gero ere, bera zati baten edo ageri ezarriko erabilera, edota baten bati ematek edo kopiatu ateratzak, egileak espeziki emandako balaztena bazariko da, bere alde baten edozein motarako kopiatu debekatuta dagoelarik.