


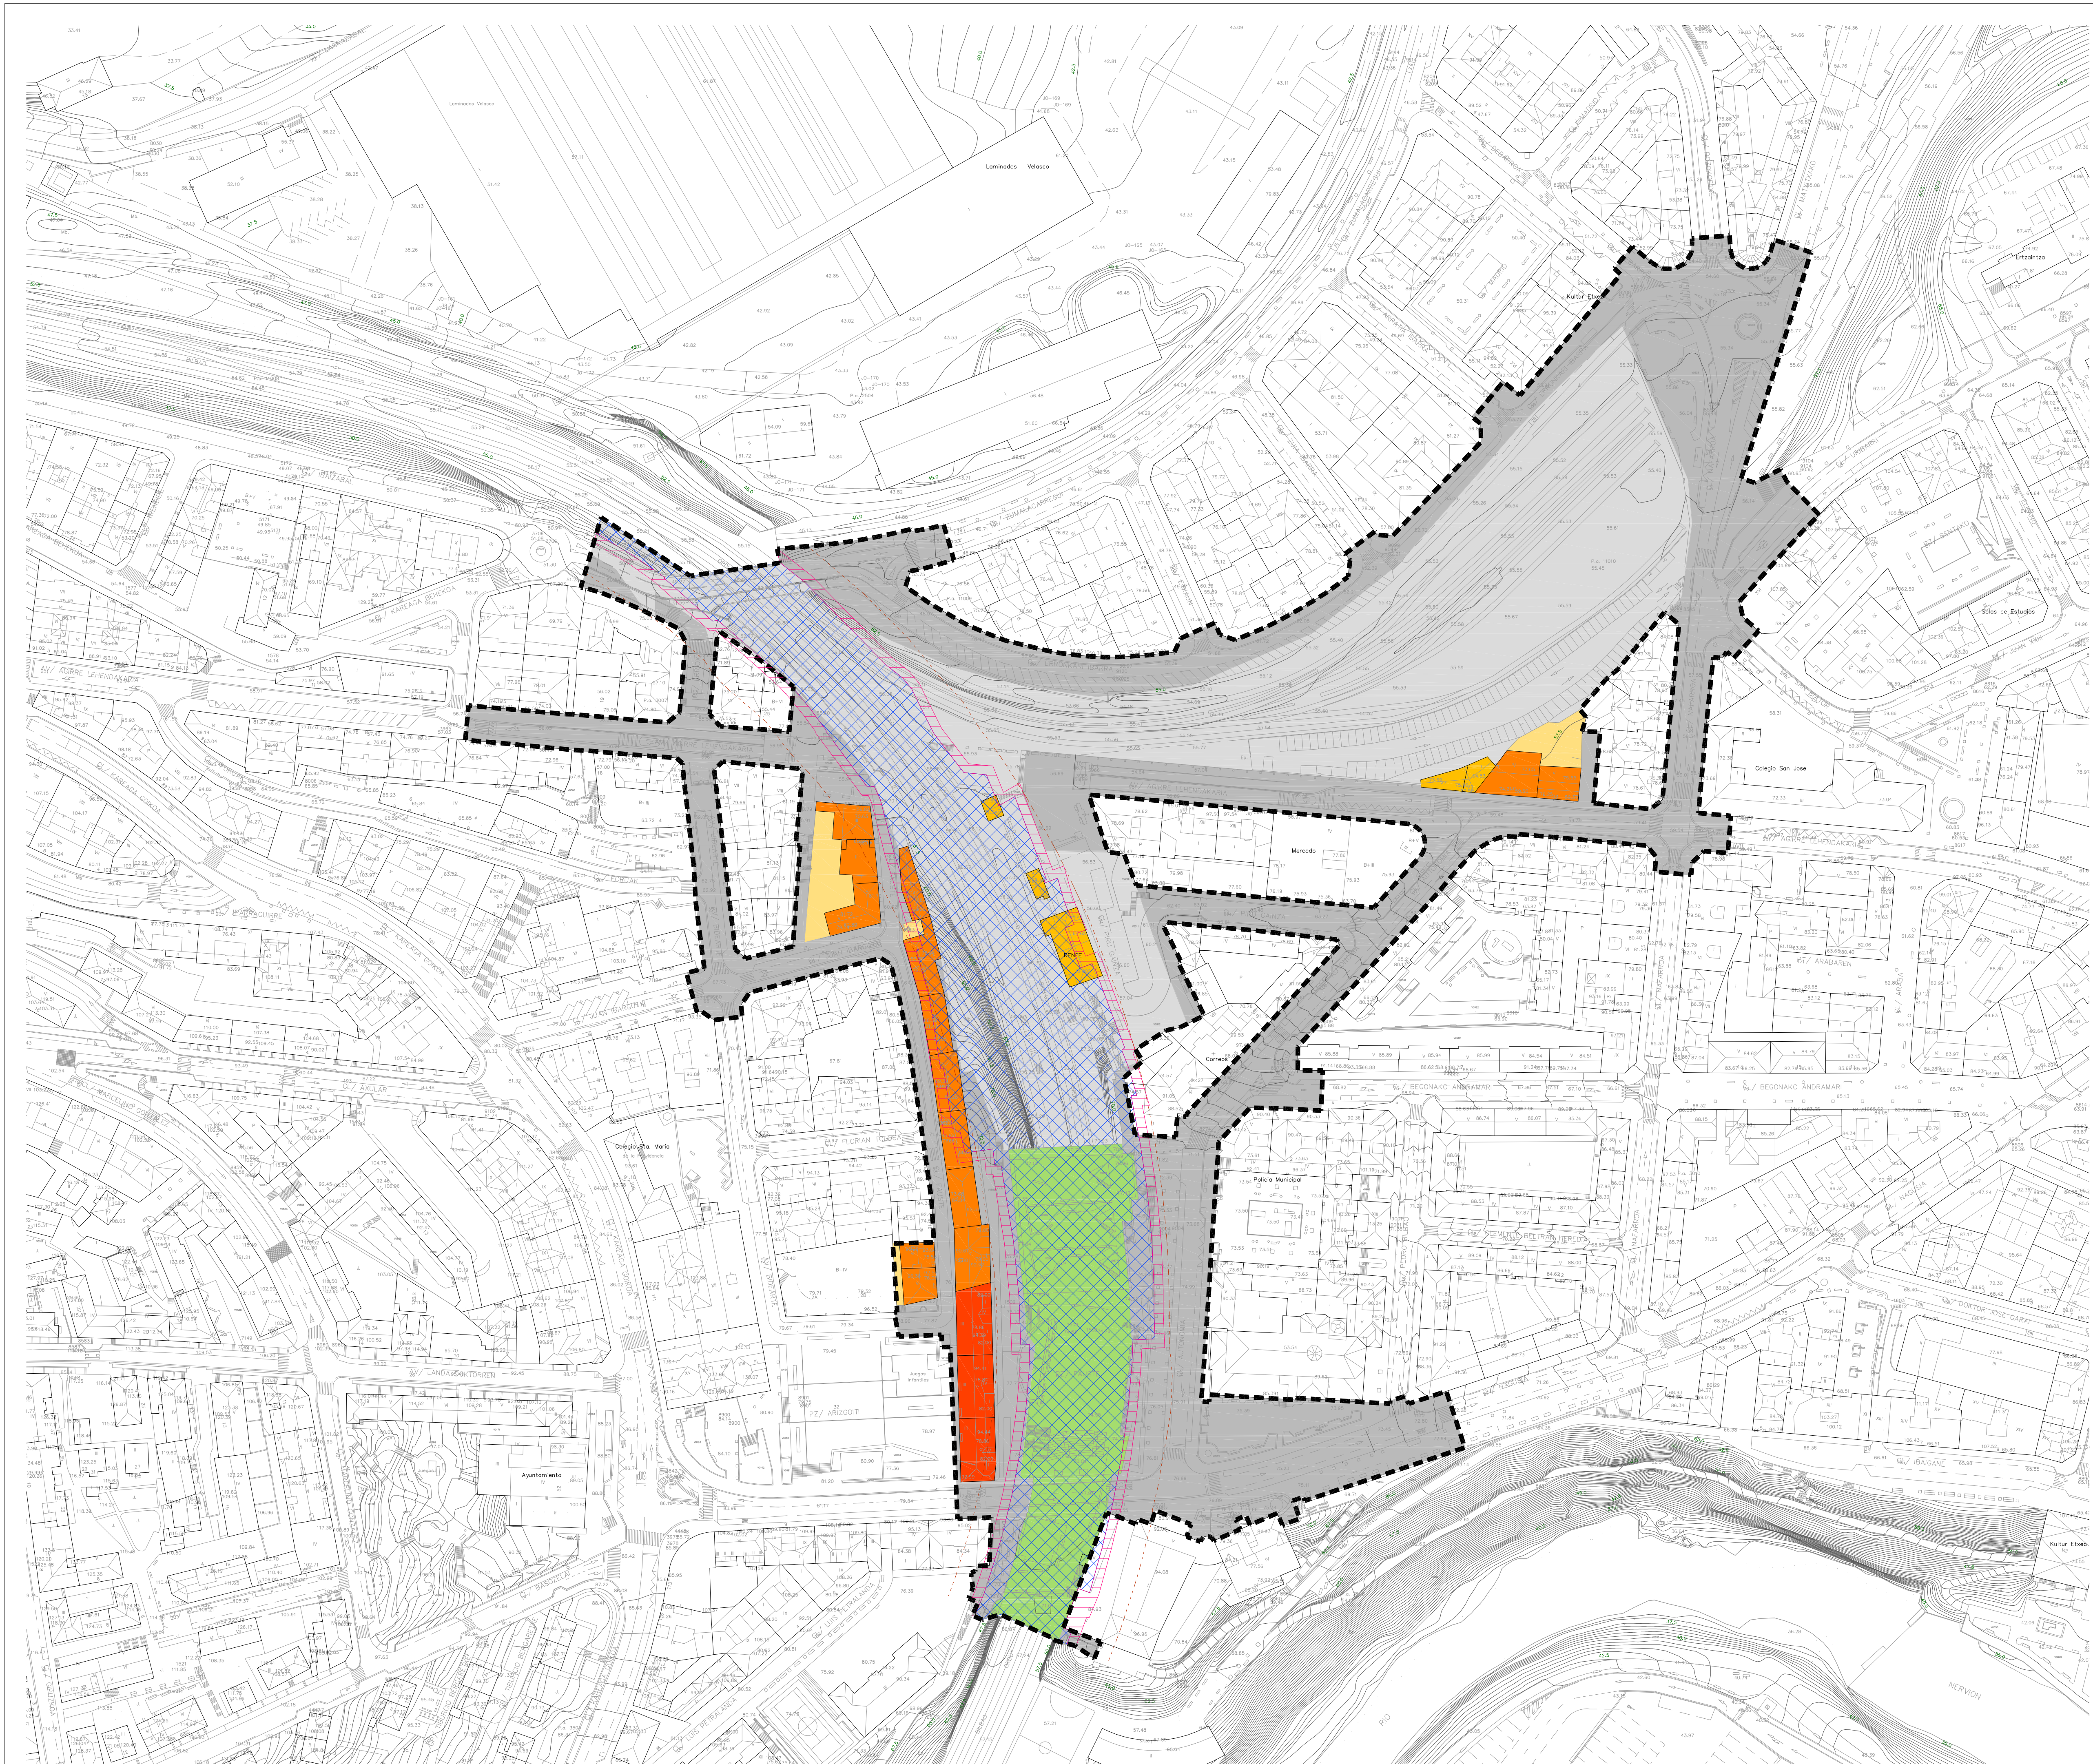

UDAL JABETZAKO LURRA SUELO PROPIEDAD MUNICIPAL	28.971,53 m ²
UDAL JABETZAKO ERAIKINA EDIFICACIÓN PROPIEDAD MUNICIPAL	724,79 m ²
UDAL JABETZAKO LURRA ADIF-KO JABETZAKO GAINEAN SUELO PROPIEDAD MUNICIPAL SOBRE PROPIEDAD DE ADIF	4.884,98 m ²
ADIF JABETZAKO LURRA SUELO PROPIEDAD DE ADIF	23.815,82 m ²
ADIF JABETZAKO ERAIKINA EDIFICACIÓN PROPIEDAD DE ADIF	496,40 m ²
PARTIKULARREN JABETZAKO LURRA SUELO PROPIEDAD PRIVADA	741,70 m ²
PARTIKULARREN JABETZAKO ERAIKINA EDIFICACIÓN PROPIEDAD PRIVADA	2.536,28 m ²
TOTAL	62.523,50 m ²

- JABETAKO JARRITAKO MUGAKETAK
LIMITACIONES A LA PROPIEDAD
- JABARI PUBLIKOKO ZONA
ZONA DE DOMINIO PÚBLICO
 - BABESEKO ZONA
ZONA DE PROTECCIÓN
 - ERAIKUTZAREN MUGA-LERRIO
LÍNEA LÍMITE DE EDIFICACIÓN

PI-03

INFORMAZIO - PLANOA
PLANO DE INFORMACIÓN

LURRAREN JABETZA
PROPIEDAD DEL SUELO

1/1.000 (A1)
1/2.000 (A3)

H.B.P.B.
P.E.R.U.

2016 - Ekaina
Junio - 2016

"K" BANATZE EREMUAREN HBPB
PERU DEL ÁREA DE REPARTO "K"

Basauri-ko Udala
Ayuntamiento de Basauri

arkitektoak / arquitectos:
FRANCISCO BORJA LÓPEZ ROSA
JUAN CARLOS VALERIO MARTÍNEZ DE MUNIAN

hirigintza abokatua / abogado urbanista:
MARKEL BOLLAR ARRATE
ALEX AZKUNA DOMÍNGUEZ

economialari / economista:
OLIBA RUIZ MAZPULE

biologoa / biólogo:
ITXASO MORÁ GARCÍA

PUBLI / ICCP:
JOSÉ RAMÓN RUIZ PANDO
JAVIER DURÁN RUIZ DE GAONA